Comune di Oristano

Provincia di Oristano

Interventi di mitigazione del rischio idrogeologico nel Comune di Oristano - Frazione di Sili

Progetto di fattibilità tecnico economica

Interventi in progetto
Profilo di posa tubazioni
DN 800 vasca est

DATA:	Aggiornamento:	SCALA:	
Aprile 2020		Scala 1:20 - 1:200	***Tavola 6.5.2***

Il Sindaco *Dott. Ing. Andrea Lutzu* *Il Dirigente del Settore Lavori pubblici e manutenzioni* *Dott. Ing. Roberto Saana*	*I tecnici incaricati* *Dott. Ing. Fabrizio Staffa* *Dott. Geol. Fausto Pani* *Collaboratori* *Dott. Ing. Martina Secci* *Dott. Ing. Fabrizio Boi*

LEGENDA:

- Profilo del terreno
- Profilo asse tubo
- Pozzetto captazione imbocco tubazione
- Pozzetto di ispezione
- Consegna al pozzetto/vasca di valle

Denominazione tratta	TUBAZIONE DI DRENO "EST"
Caratteristiche tubazione	ϕ800
Sezione tipo scavo	SEZIONE POSA TIPO
Livellette	L=204,91 Δ=1,97 p=0,96%

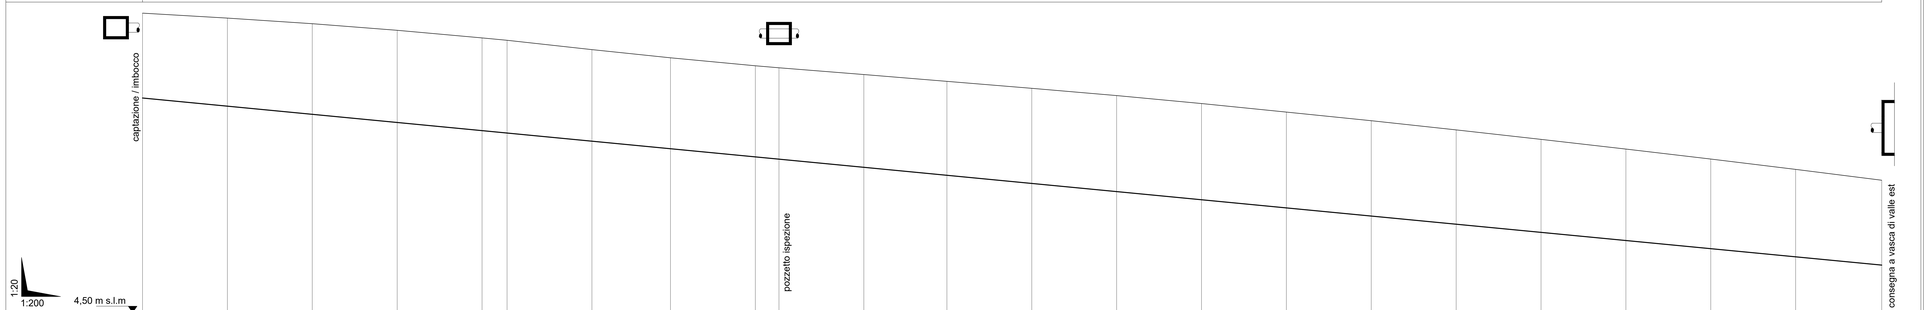

Sezioni		1	2	3	4	5	6	7	8	9	10	11	12	13	14	15	16	17	18	19	20	21	22	23
Quote	terreno	8,03	7,97	7,91	7,83	7,74	7,71	7,60	7,51	7,41	7,38	7,31	7,23	7,15	7,06	6,97	6,87	6,78	6,68	6,54	6,43	6,31	6,19	6,06
	asse tubo	7,03	6,93	6,84	6,74	6,65	6,62	6,52	6,43	6,34	6,31	6,21	6,12	6,02	5,93	5,83	5,73	5,64	5,54	5,43	5,35	5,25	5,16	5,06
Distanze	parziali		10,00	10,00	10,00	10,00	2,95	10,00	9,25	10,00	2,79	10,00	9,78	10,00	10,00	10,00	10,00	10,00	10,00	10,00	10,00	10,00	10,00	10,14
	progressive	0,00	10,00	20,00	30,00	40,00	42,95	52,95	62,20	72,20	74,99	84,99	94,77	104,77	114,77	124,77	134,77	144,77	154,77	164,77	174,77	184,77	194,77	204,91
Vertici planimetrici							○		○		○		○											