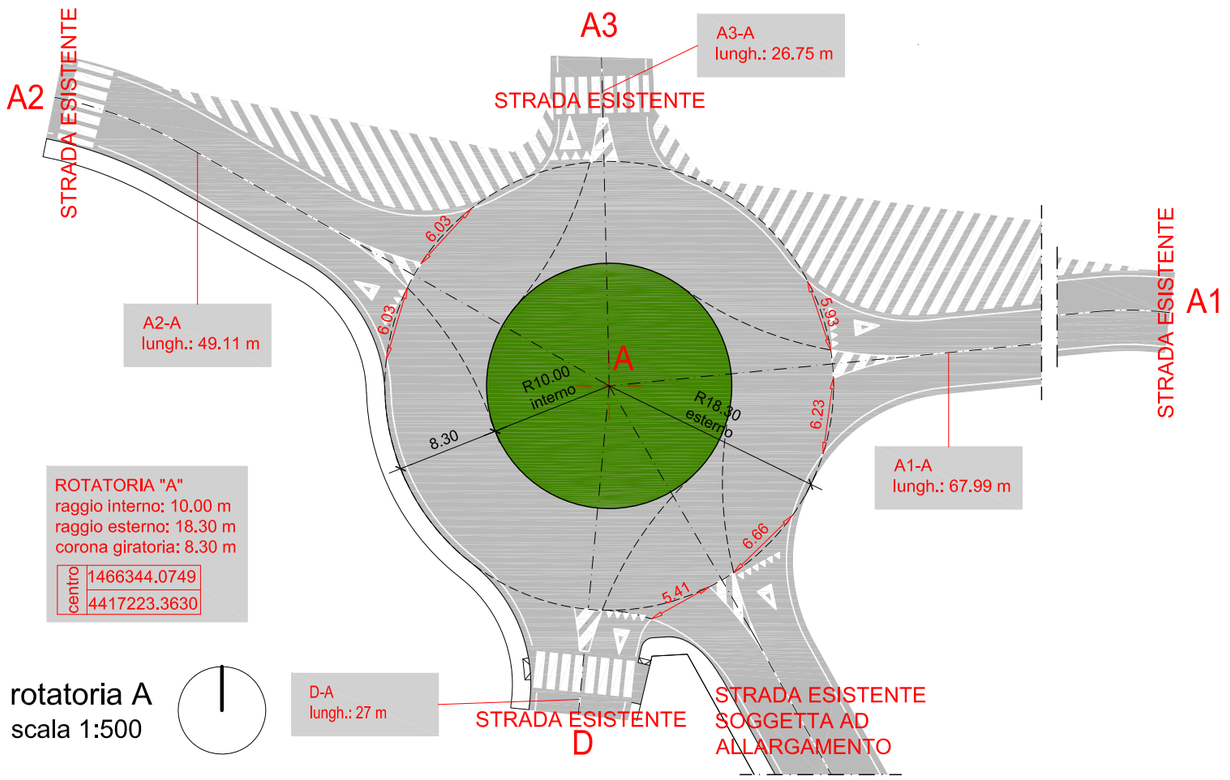

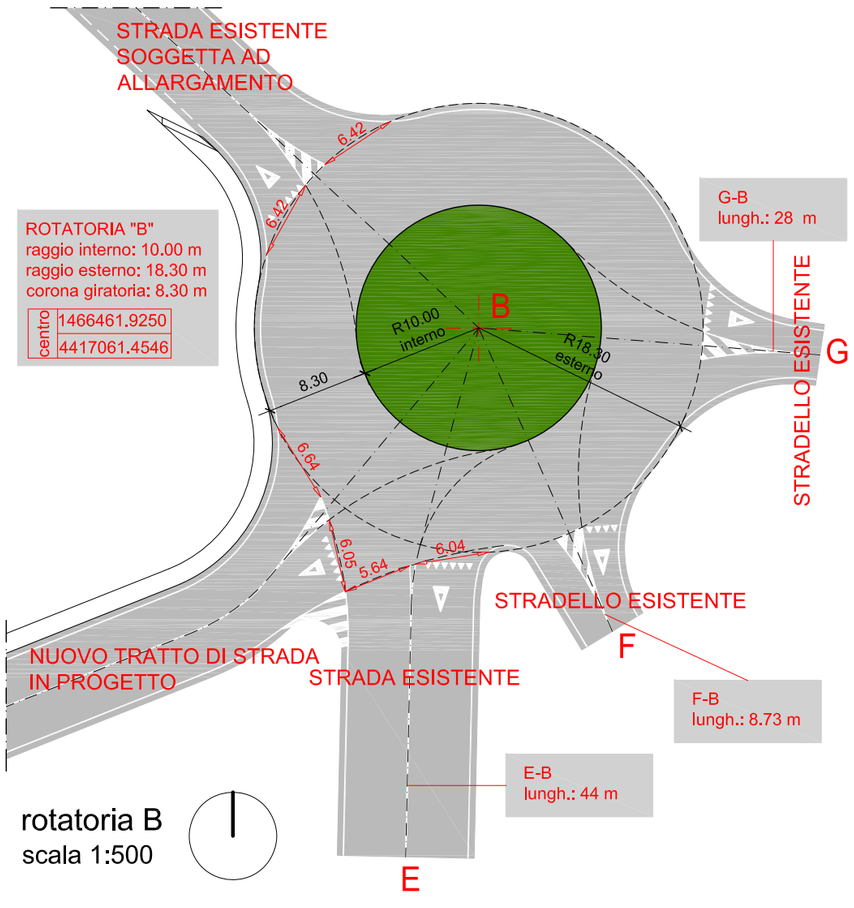

Comune di
Oristano

PROGETTO
DEFINITIVO - ESECUTIVO

Intervento viabilità di accesso al centro intermodale passeggeri di Oristano

PRIMO STRALCIO FUNZIONALE

Progettazione
Studio LLM Associati
via Alagon, 6b - 09127 Cagliari
tel. 070660869
e-mail studiomassalilliu@tiscali.it

Responsabile del procedimento
ing. Anna Luigia Foddi

data revisione

data emissione: gennaio 2020

scala: 1:500

tavola integrativa: 7

oggetto

dettagli rotatorie A e B