

PLANIMETRIA GENERALE

SCALA 1:10 000


Strada comunale della borgata di Tiria, poderi ex Etfas dal n. 22 al n. 35, interessata dall'intervento di manutenzione straordinaria.



REGIONE AUTONOMA DELLA SARDEGNA



COMUNE DI ORISTANO
Provincia di Oristano

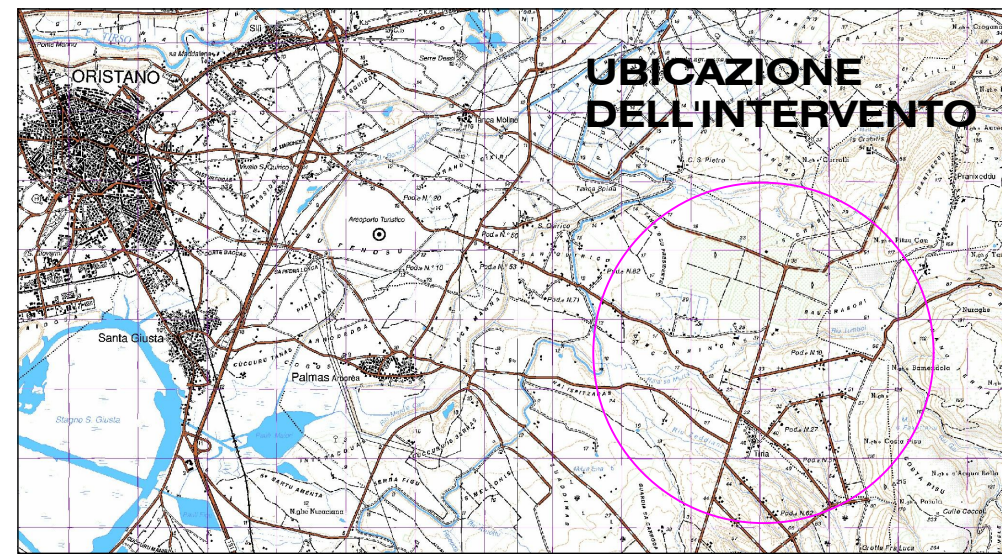

UBICAZIONE
DELL'INTERVENTO

PROGETTO DI FATTIBILITA' TECNICA ED ECONOMICA

Manutenzione straordinaria della strada
comunale della borgata di Tiria (OR),
poderi ex Etfas dal n. 22 al n. 35.

PLANIMETRIA GENERALE

All. **B / 3**

n° prog.

Scala 1 : 10 000

Data

Data appr.

Il progettista
Dott. Ing. Roberto Sanna

V.il Resp. del procedimento

