




REGIONE AUTONOMA DELLA SARDEGNA



COMUNE DI ORISTANO
Provincia di Oristano

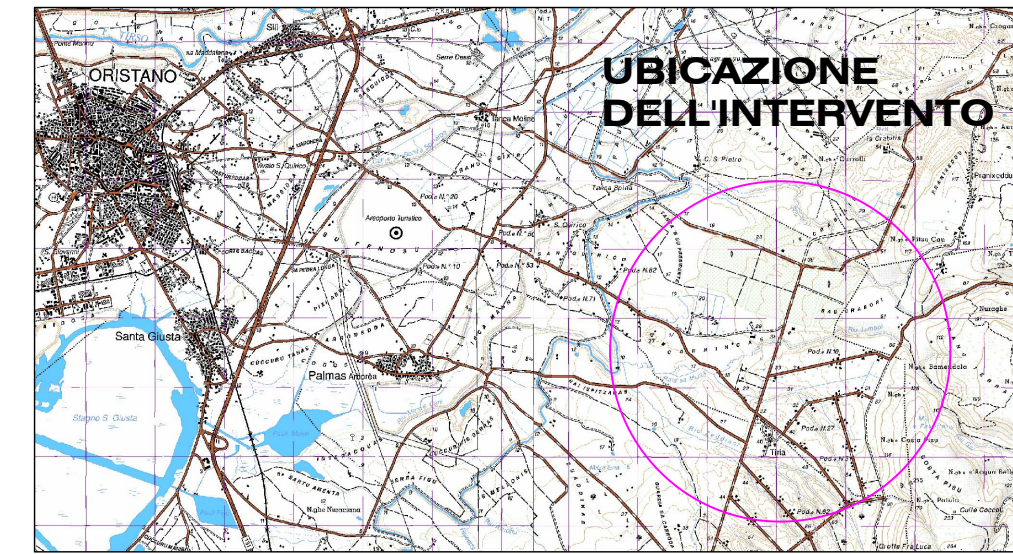

PROGETTO DI FATTIBILITA' TECNICA ED ECONOMICA

Manutenzione straordinaria della strada
comunale della borgata di Tiria (OR),
poderi ex Eftas dal n. 22 al n. 35.

SEZIONE TIPO

All. **B / 8**

n° prog.

Il progettista
Dott. Ing. Roberto Sanna


V. il Resp. del procedimento

Scala 1 : 50 / 20

Data

Data appr.

SEZIONE TIPO DI INTERVENTO, SITUAZIONE ESISTENTE
SCALA 1:50

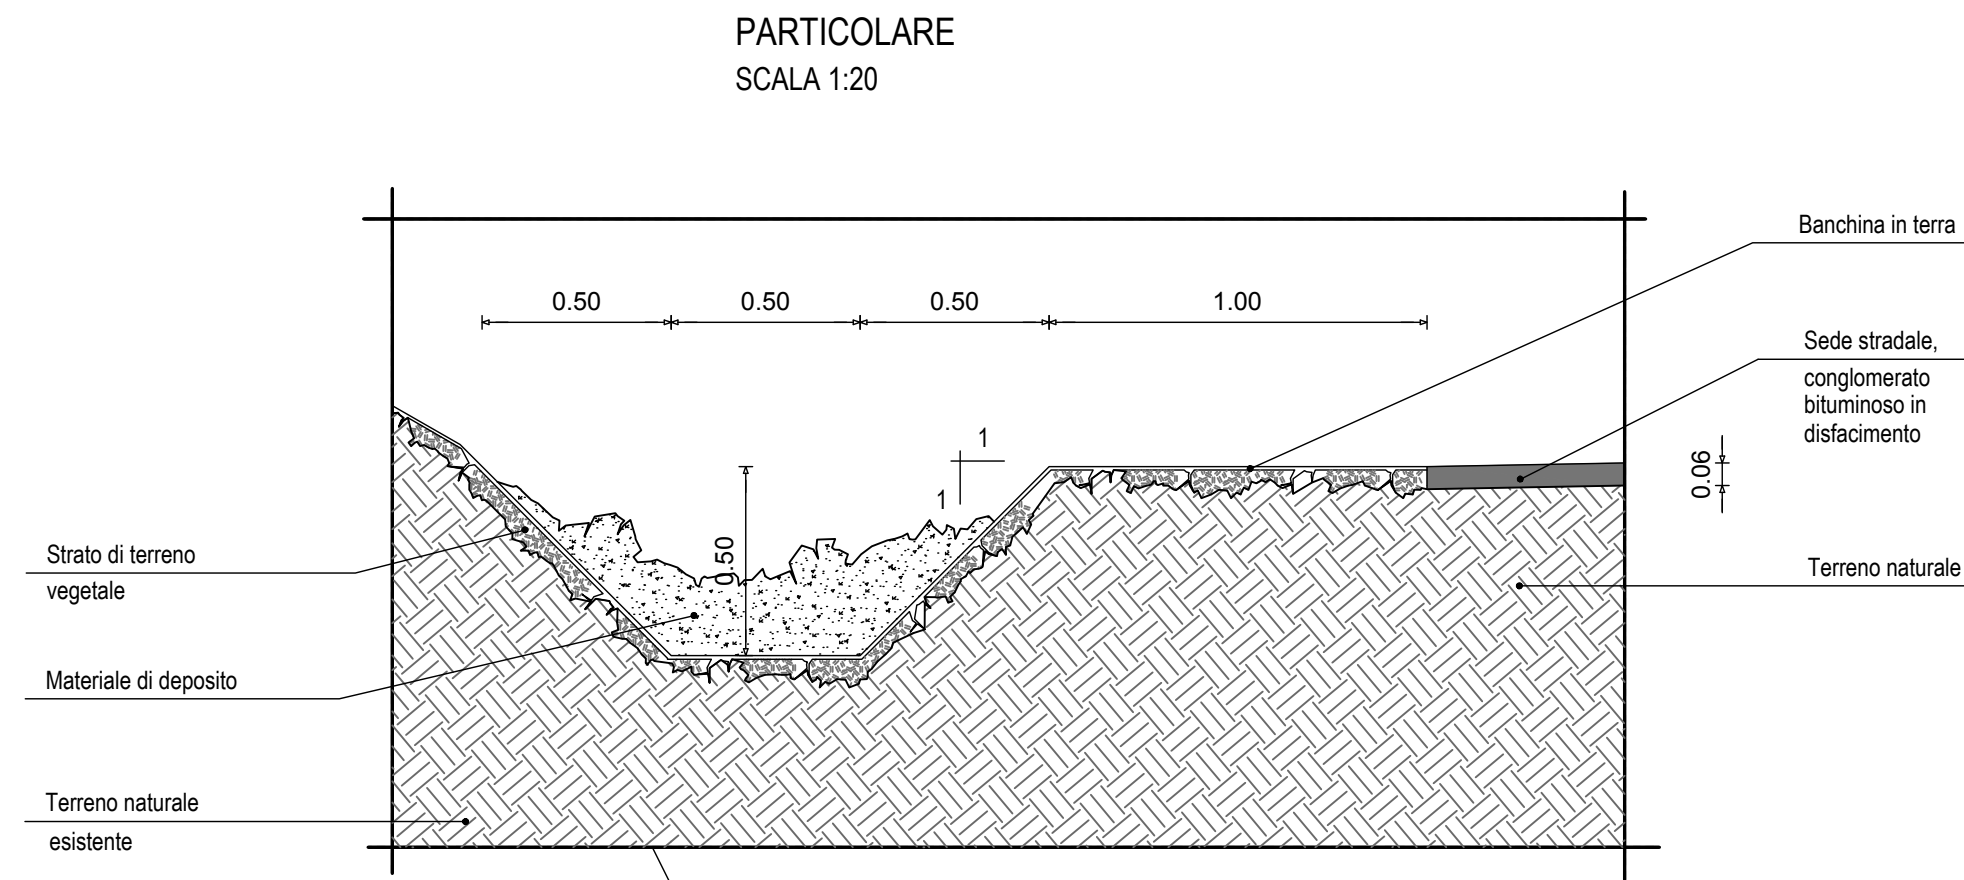

LEGENDA

1) SEDE STRADALE ESISTENTE

- DA RIPRISTINARE, PREVIA DEMOLIZIONE TOTALE E ASPORTAZIONE DELLA PAVIMENTAZIONE STRADALE.
- TRASPORTO E SMALTIMENTO DEI DETRITI PRESSO DISCARICA AUTORIZZATA, SCAVO DEL CASSONETTO STRADALE E DELLE AREE DI BONIFICA.

- CODICE PF.0001.0001.0006
- CODICE PF.0001.0002.0044
- CODICE PF.0001.0002.0045
- CODICE PF.0001.0009.0024
- CODICE PF.0001.0009.0009
- CODICE PF.0001.0009.0013
- CODICE PF.0001.0002.0013


2) FOSSO DI GUARDIA

- DA RIPRISTINARE MEDIANTE SCAVO DEGLI INTERRAMENTI O EX NOVO, RISAGOMATURA DELLA SEZIONE.


- CODICE PF.0012.0002.0008

3) AREE LATERALI DI PERTINENZA DELLA STRADA

- DA RIPRISTINARE MEDIANTE PULIZIA DELL'AREA, TAGLIO DELLE SIEPI E ARBUSTI ESISTENTI.
- CODICE PF.0006.0001.0001

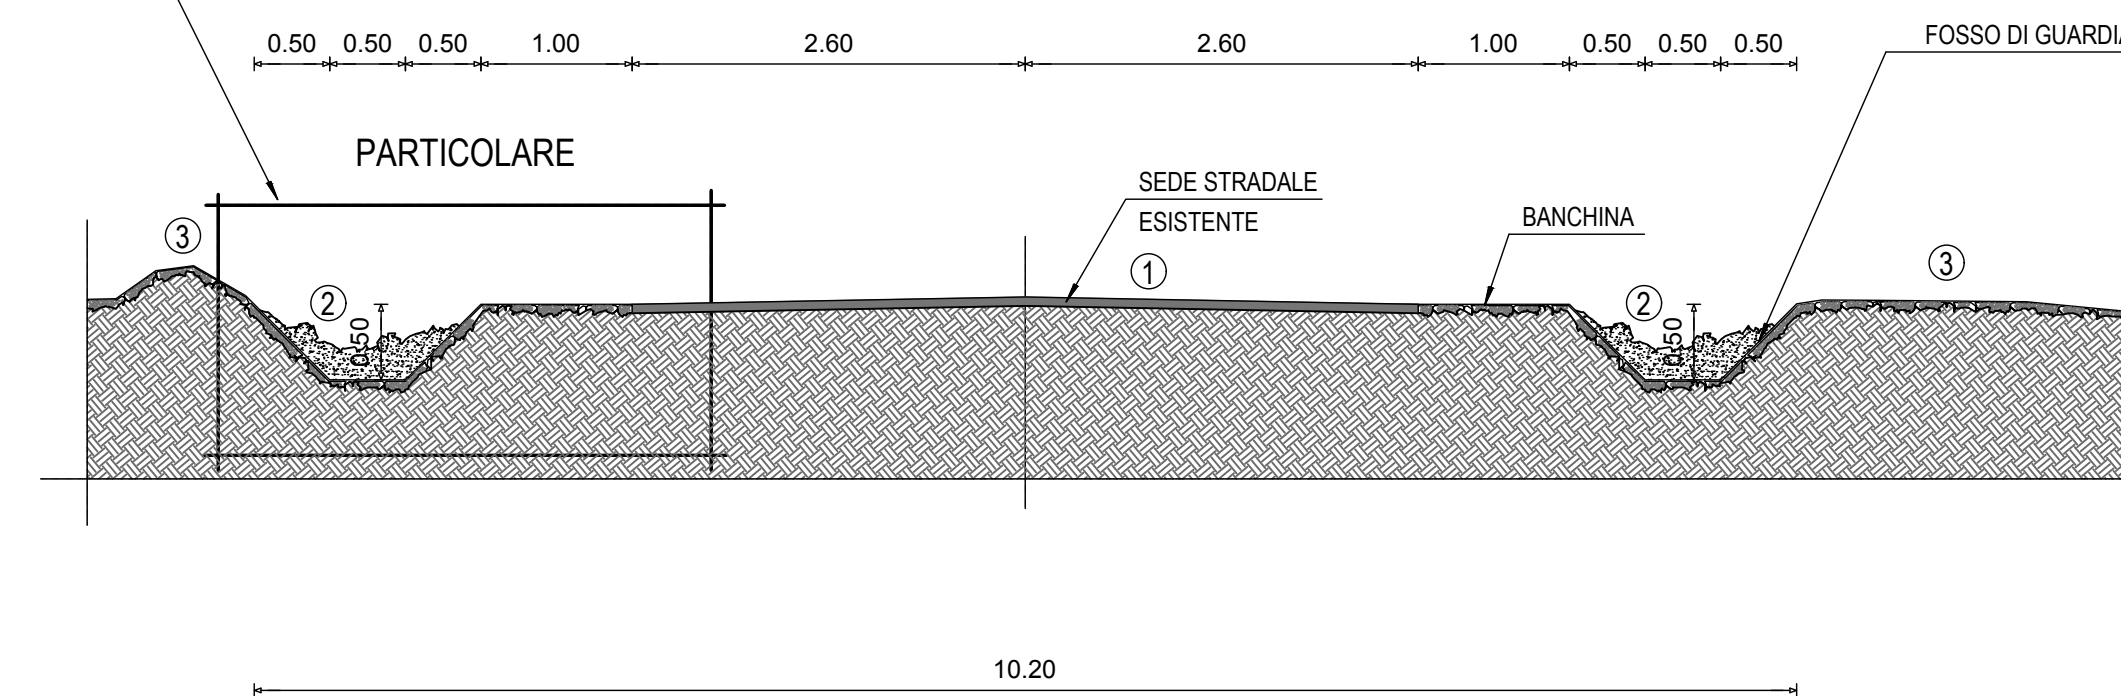

SEZIONE TIPO DI INTERVENTO, SITUAZIONE IN PROGETTO
SCALA 1:50

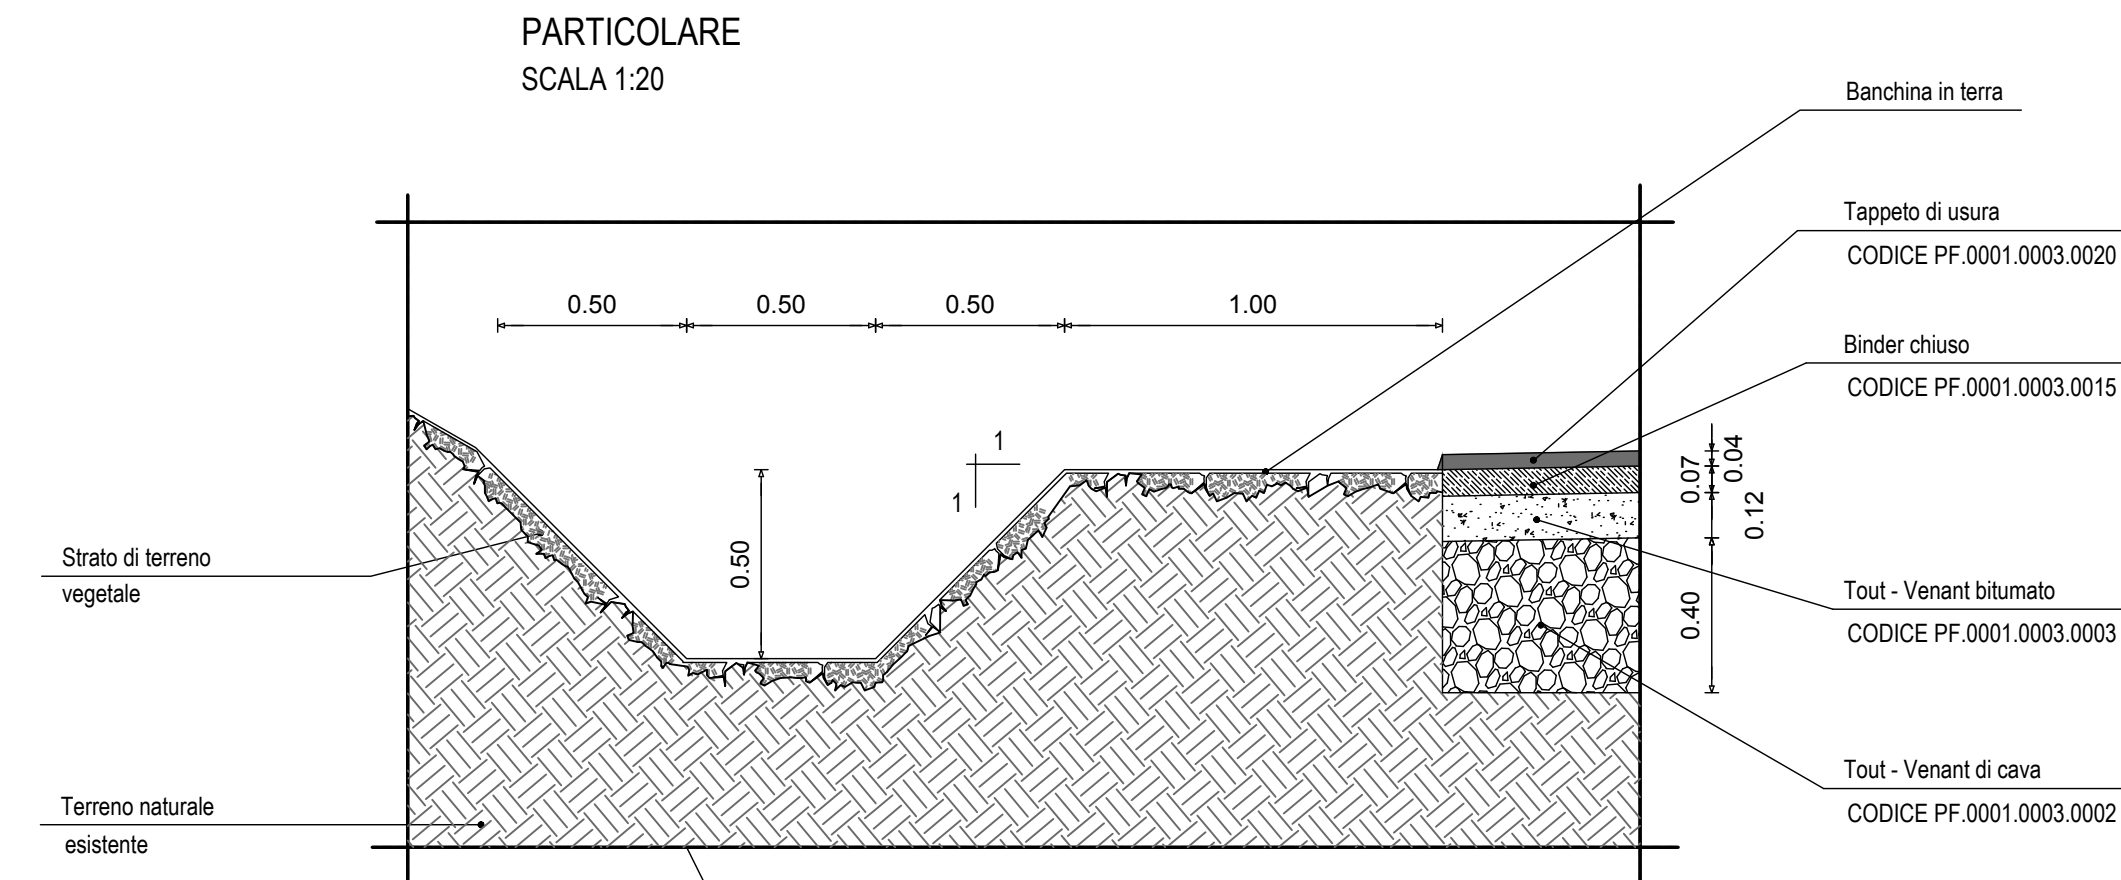

LEGENDA

1) SEDE STRADALE IN PROGETTO

- DA REALIZZARE MEDIANTE FORMAZIONE DELLE BONIFICHE, REALIZZAZIONE DELLA FONDAZIONE STRADALE, DELLO STRATO DI BASE IN TOUT-VENANT BITUMATO, BINDER CHIUSO E MANTO DI USURA.

- CODICE PF.0001.0007.0013
- CODICE PF.0001.0007.0006
- CODICE PF.0001.0003.0002
- CODICE PF.0001.0003.0030
- CODICE PF.0001.0003.0003
- CODICE PF.0001.0003.0015
- CODICE PF.0001.0003.0020

- REALIZZAZIONE DELLA SEGNALETICA ORIZZONTALE E VERTICALE.

- CODICE PF.0001.0003.0093
- CODICE PF.0001.0003.0106
- CODICE PF.0001.0003.0077
- CODICE PF.0001.0003.0073
- CODICE PF.0001.0003.0089

