

COROGRAFIA


Scala 1 : 50 000



REGIONE AUTONOMA DELLA SARDEGNA



COMUNE DI ORISTANO
Provincia di Oristano

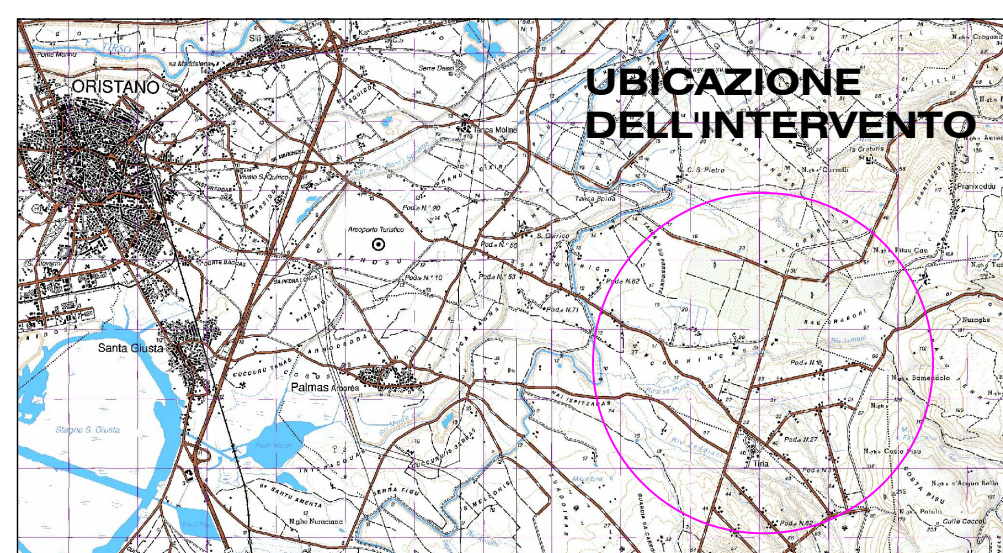

PROGETTO DI FATTIBILITA' TECNICA ED ECONOMICA

Manutenzione straordinaria della strada
comunale della borgata di Tiria (OR),
poderi ex Etfas dal n. 22 al n. 35.

COROGRAFIA

All. **B / 1**

n° prog.

Il progettista
Dott. Ing. Roberto Sanna

V. il Resp. del procedimento

Scala 1 : 50 000

Data

Data appr.

Intervento in Progetto