

Linee guida dei centri matrice delle frazioni di Sili, Donigala, Nuraxineddu e Massama



Planimetrie di progetto - Nuraxineddu

Sindaco | **Andrea Lutz**
Assessore all'Urbanistica | **Dora Soru**
Dirigente - RUP | **Giuseppe Pinna**

Progettista

Maura M. G. C. Falchi


Gruppo di lavoro

Silvia M. R. **Oppo** | Recupero e caratteri stilistici
Raimondo **Zucca** | Storia degli insediamenti
Anastasia **Nemaraeva** | Ricognizione e cartografia
Filippo **Contini** | Sistema informativo territoriale
Francesco **Cherchi** | Elaborazione grafica

| | | |
|-------------|---------------------------------|-----------|
| Maggio 2020 | Aggiornamento Settembre 2020 | Revisione |
|-------------|---------------------------------|-----------|

Comune di Oristano
Settore Sviluppo del Territorio

NURAXINEDDU
Scala 1:1000

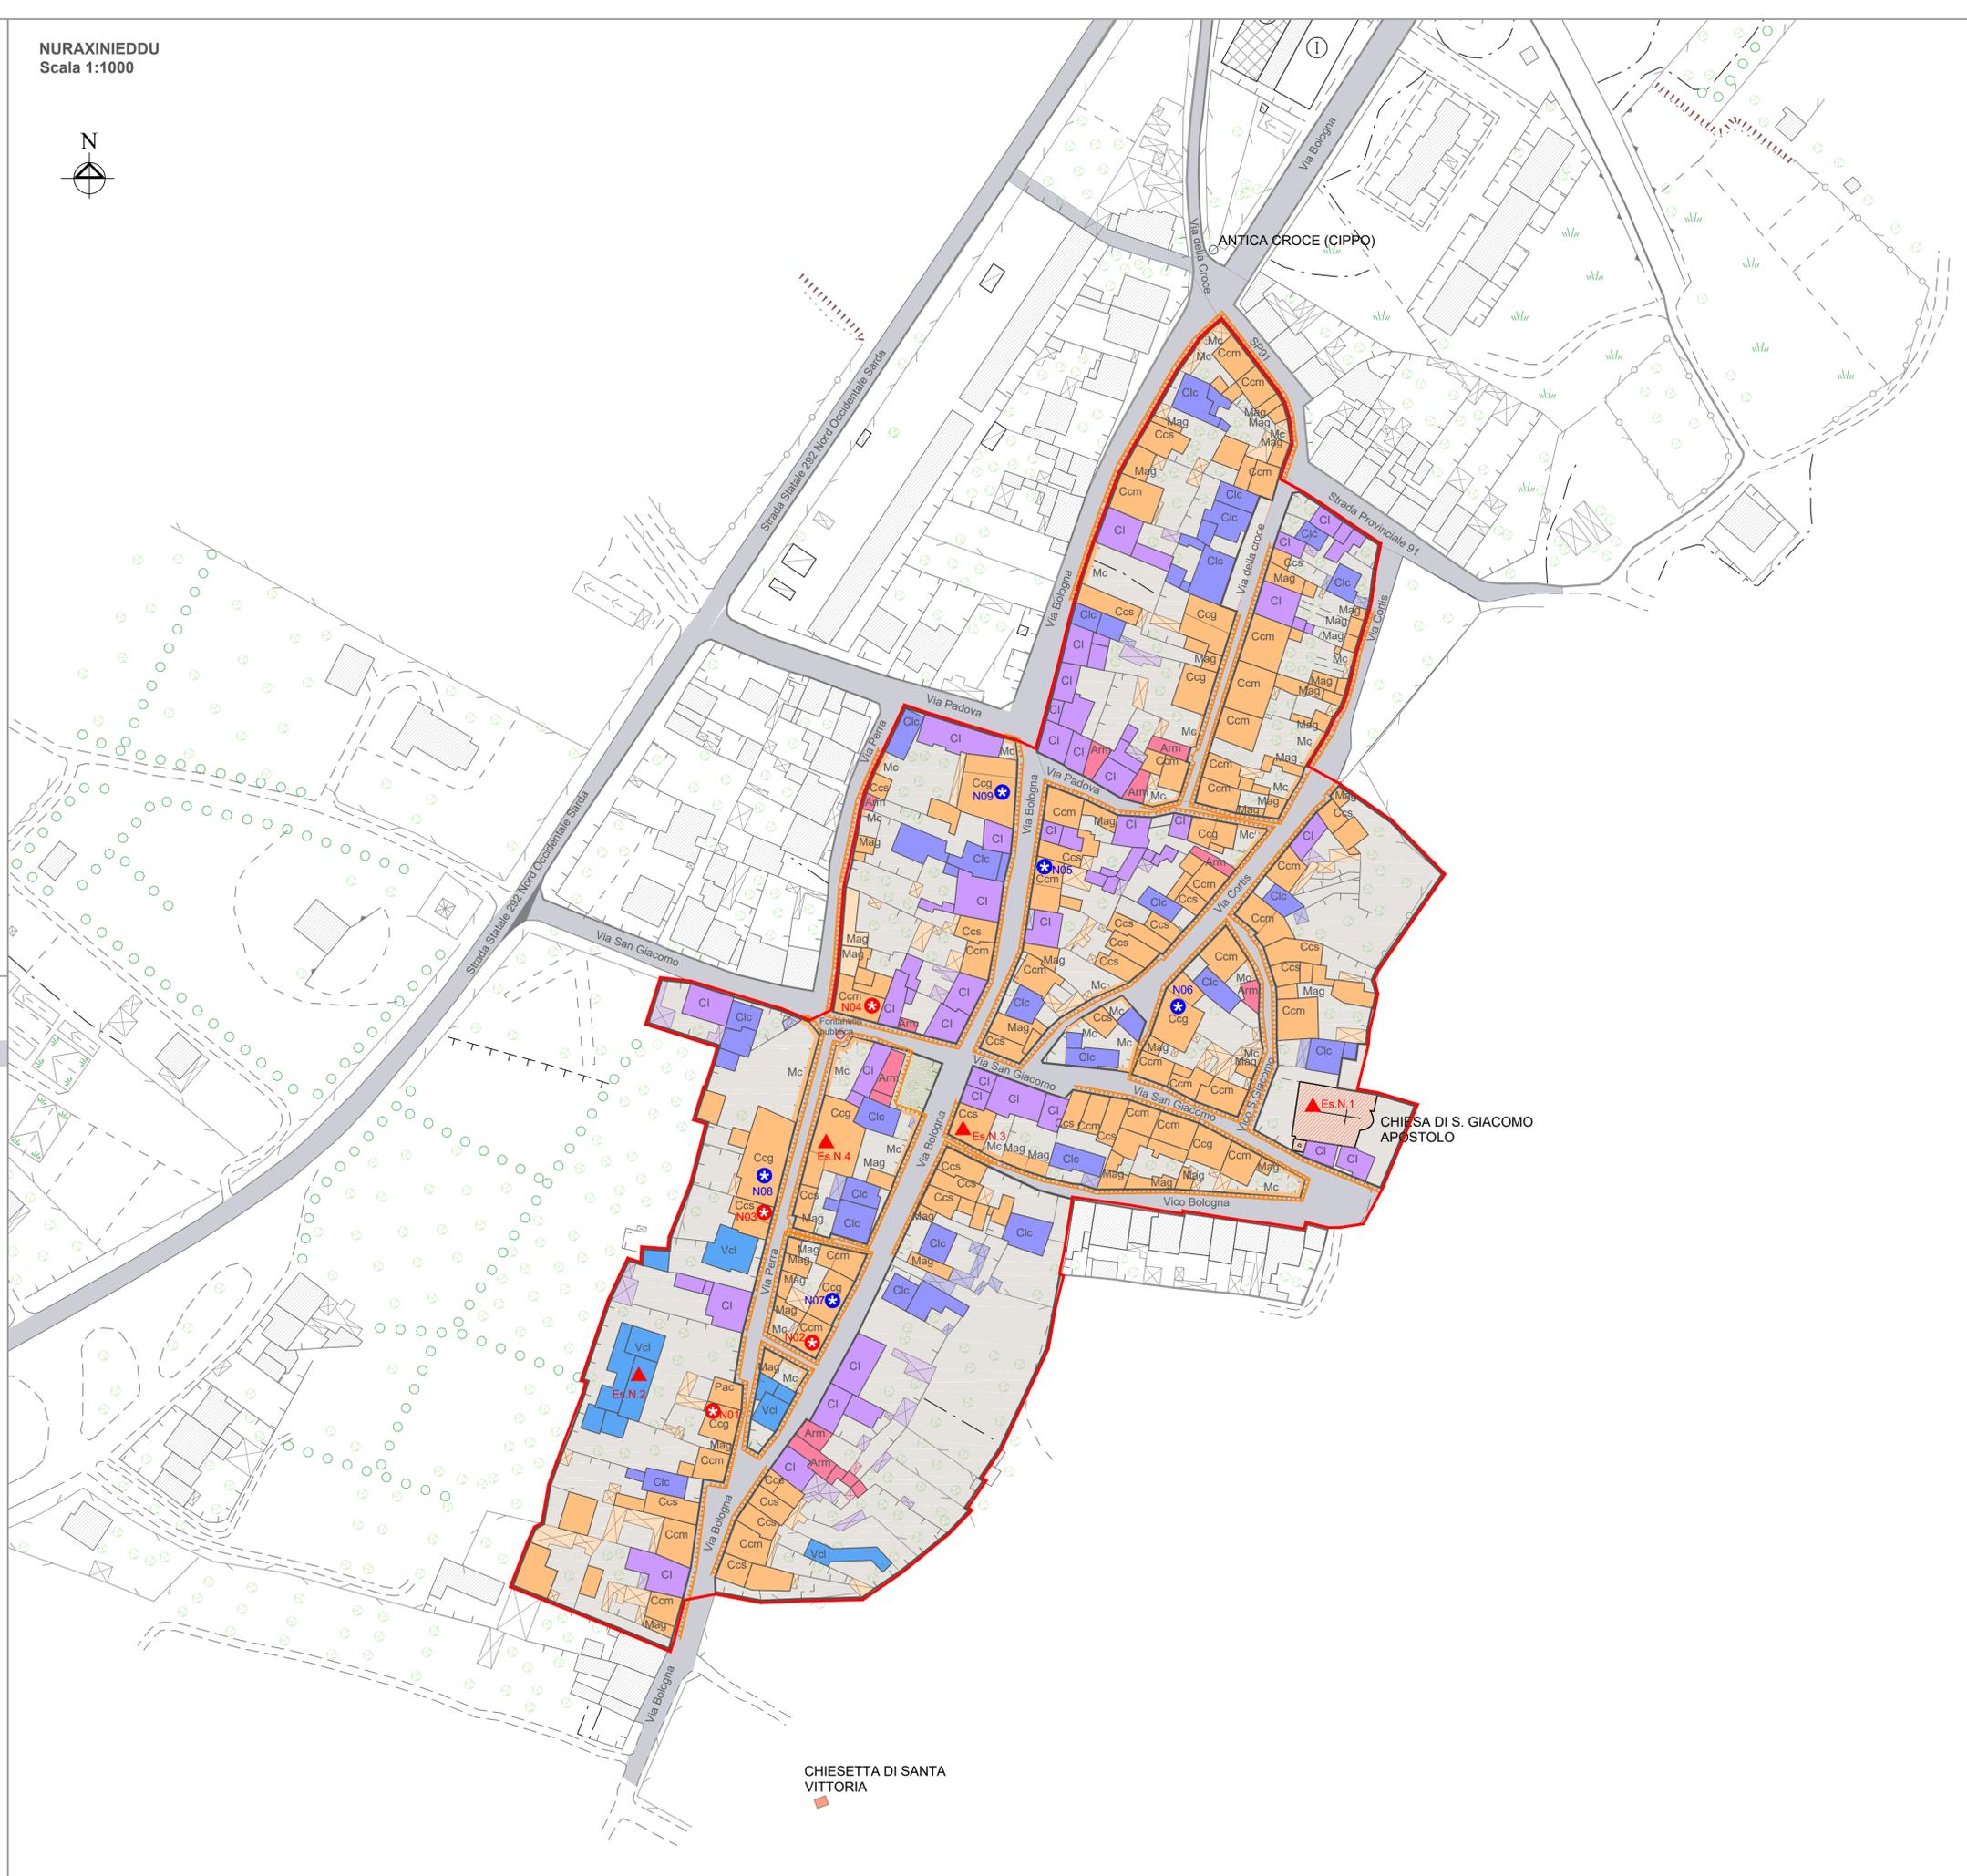

DISCIPLINA GENERALE

- PERMANENZE art.15 c.1**
Tipologie edilizie di valore storico art.11
- Ccs
Casa a corte minima monocellula o raddoppiata
 - Cce
Casa a corte minima evoluta a pseudo schiera
 - Ccm
Casa a corte media
 - Ccg
Casa a corte grande
 - Mag
Magazzino
 - Pac
Palazzetto
 - Mc
Muro di cinta
- ELEMENTI CARATTERISTICI DELL' EDIFICATO**
Prescrizioni
- Perimetro Centro Matrice art.17
 - Organismi architettonici di valore storico superstiti individuati in sede di copianificazione art.18
 - Organismi architettonici di valore storico superstiti di nuova individuazione art.18
 - Quinte urbane con permanenza delle caratteristiche tipologiche-storiche art.19
 - Edifici specialistici art.12
 - Verde pubblico
- SOSTITUZIONI art.15 c.2**
Edifici di recente costruzione art.13
- Cl
Casa in linea filo strada
 - Clc
Casa in linea con cortile antistante
 - Vcl
Villetta centro lotto
 - Arm
Aulorimessa