



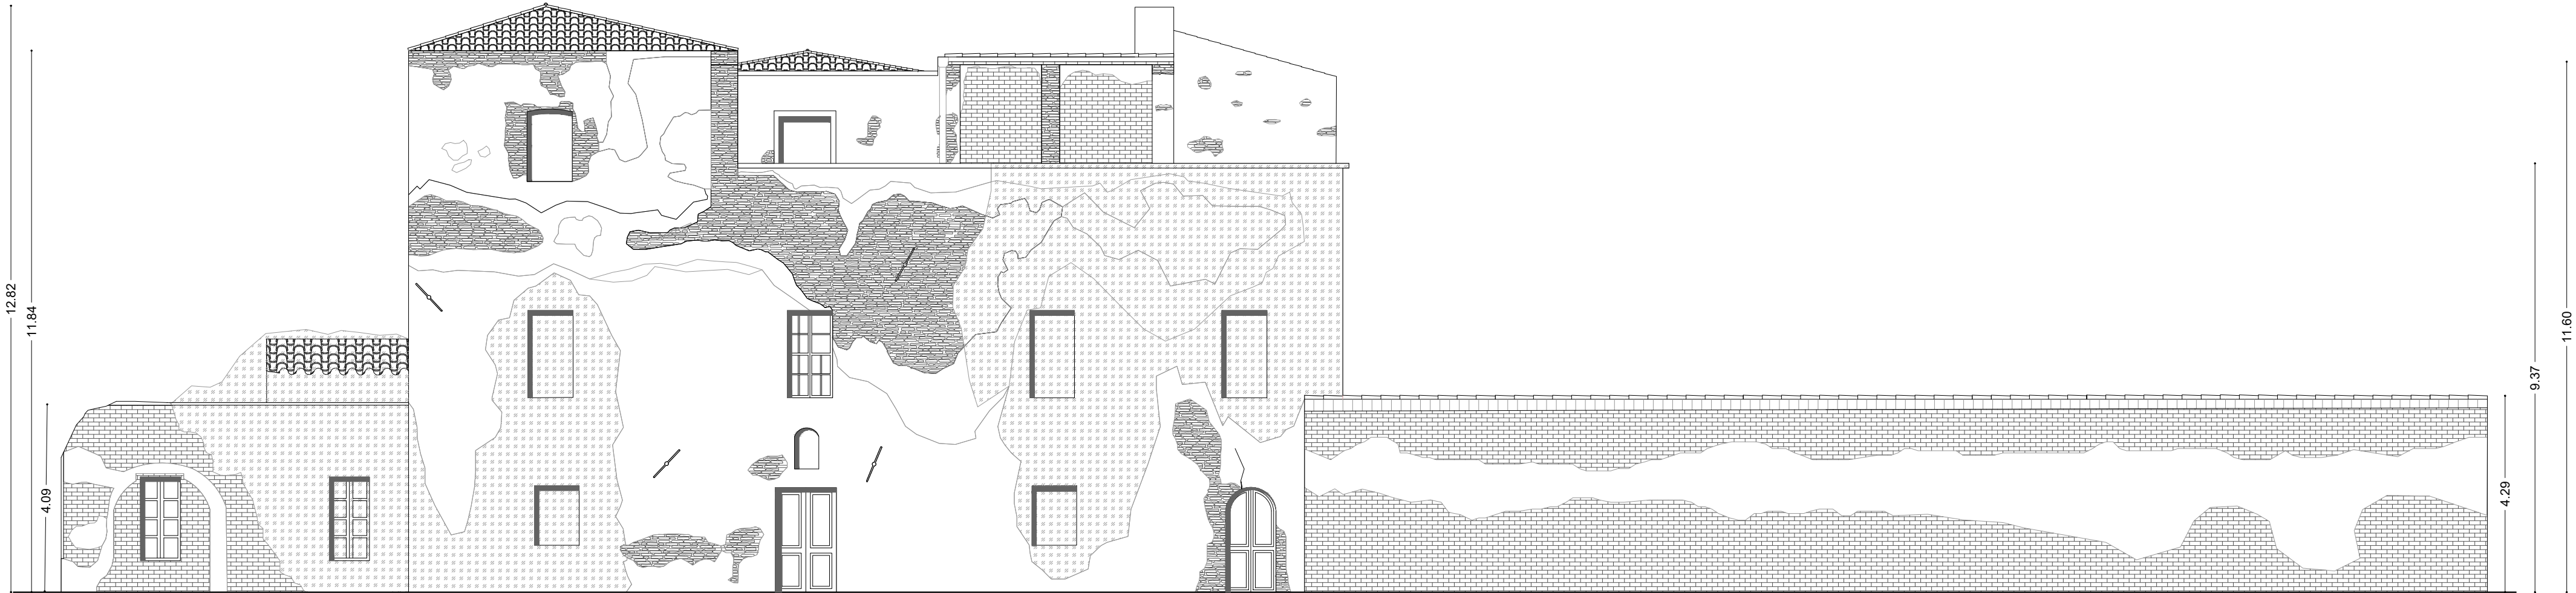


PROSPETTO PRINCIPALE 1:100

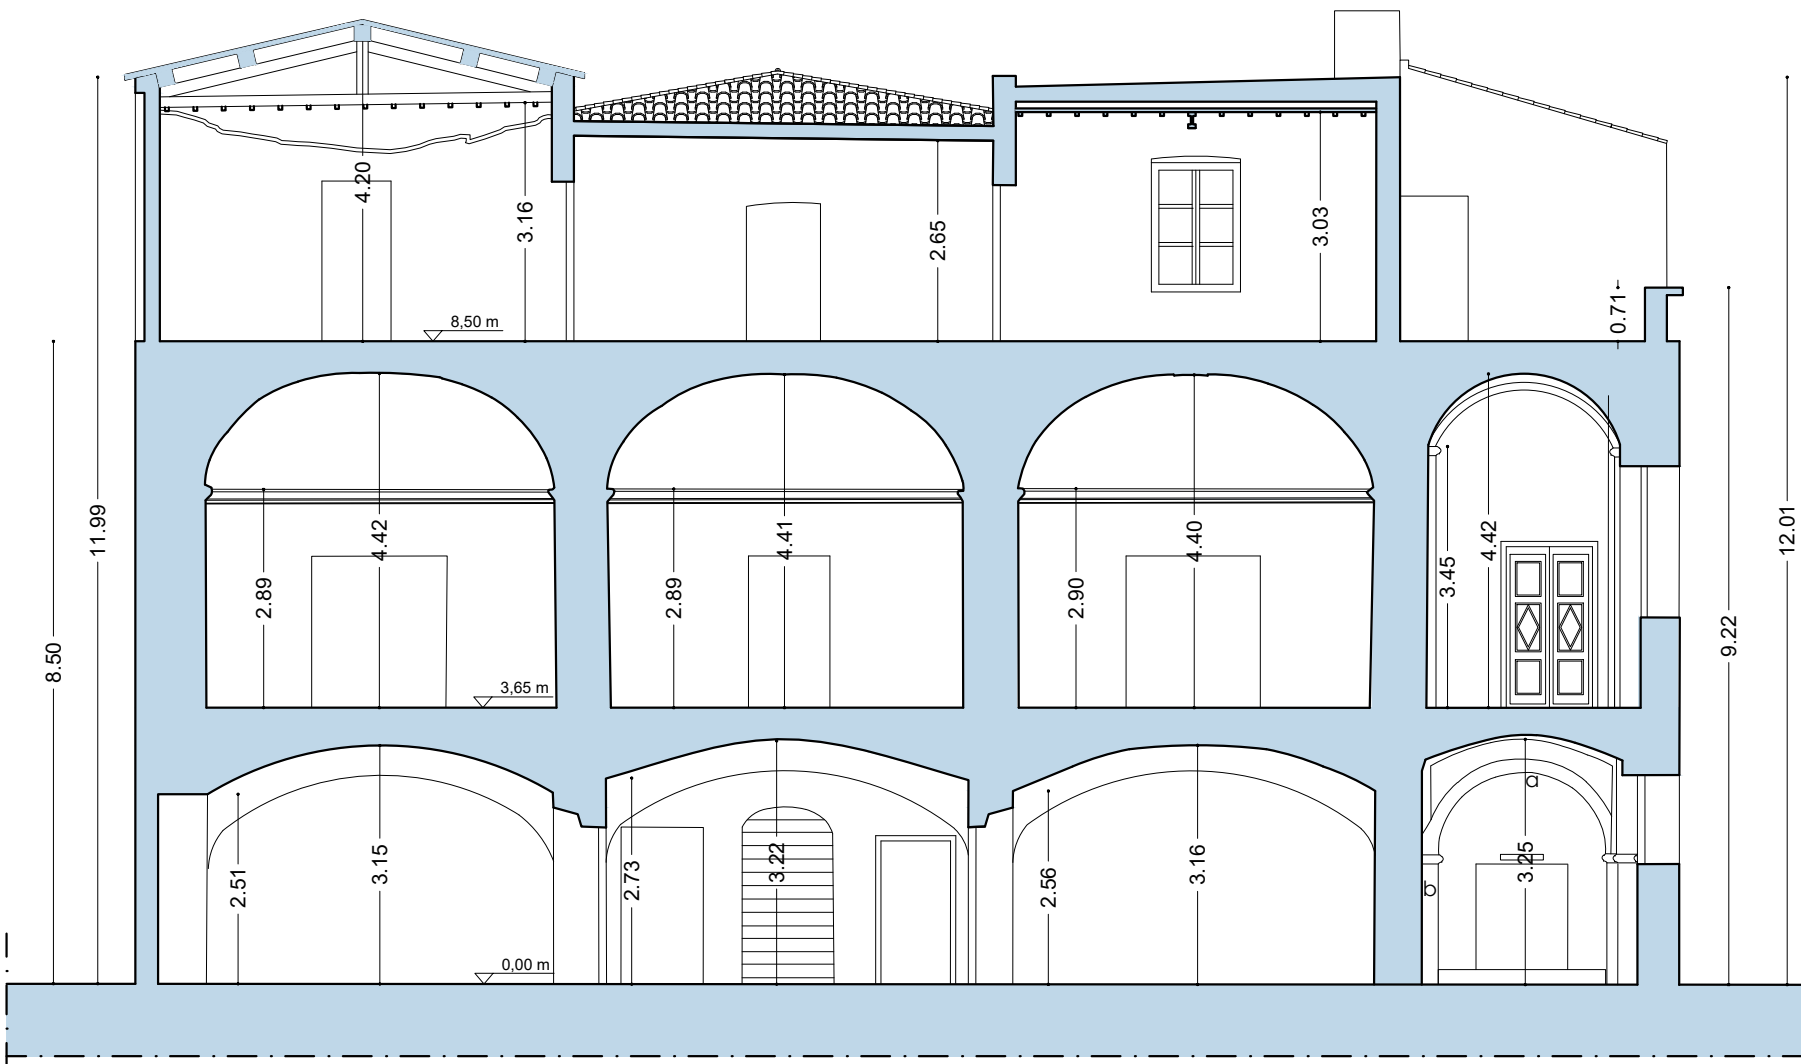


SEZIONE A-A 1:100




PROSPETTO NORD-EST 1:100

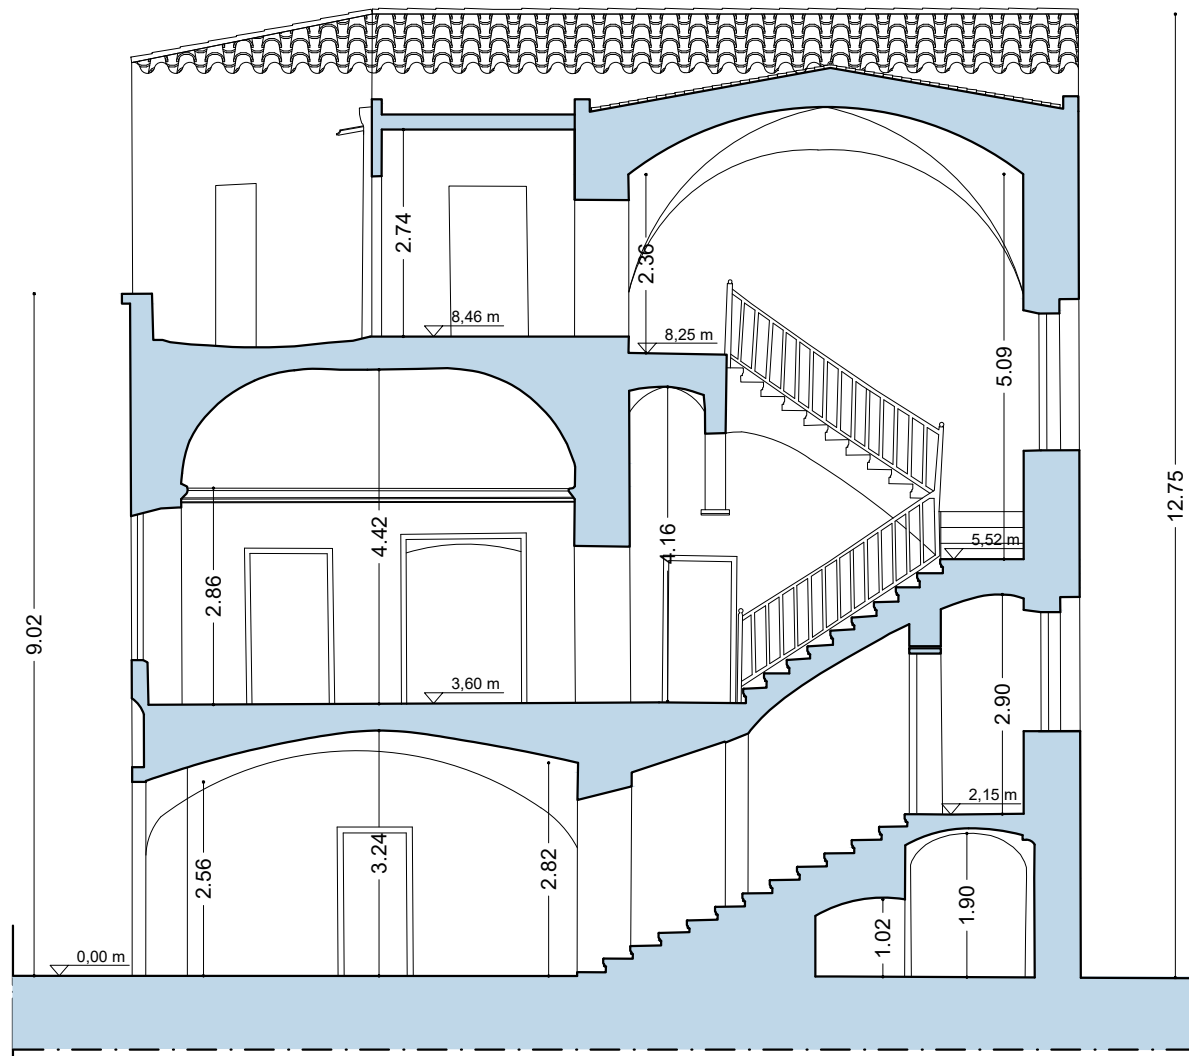

SEZIONE B-B 1:100

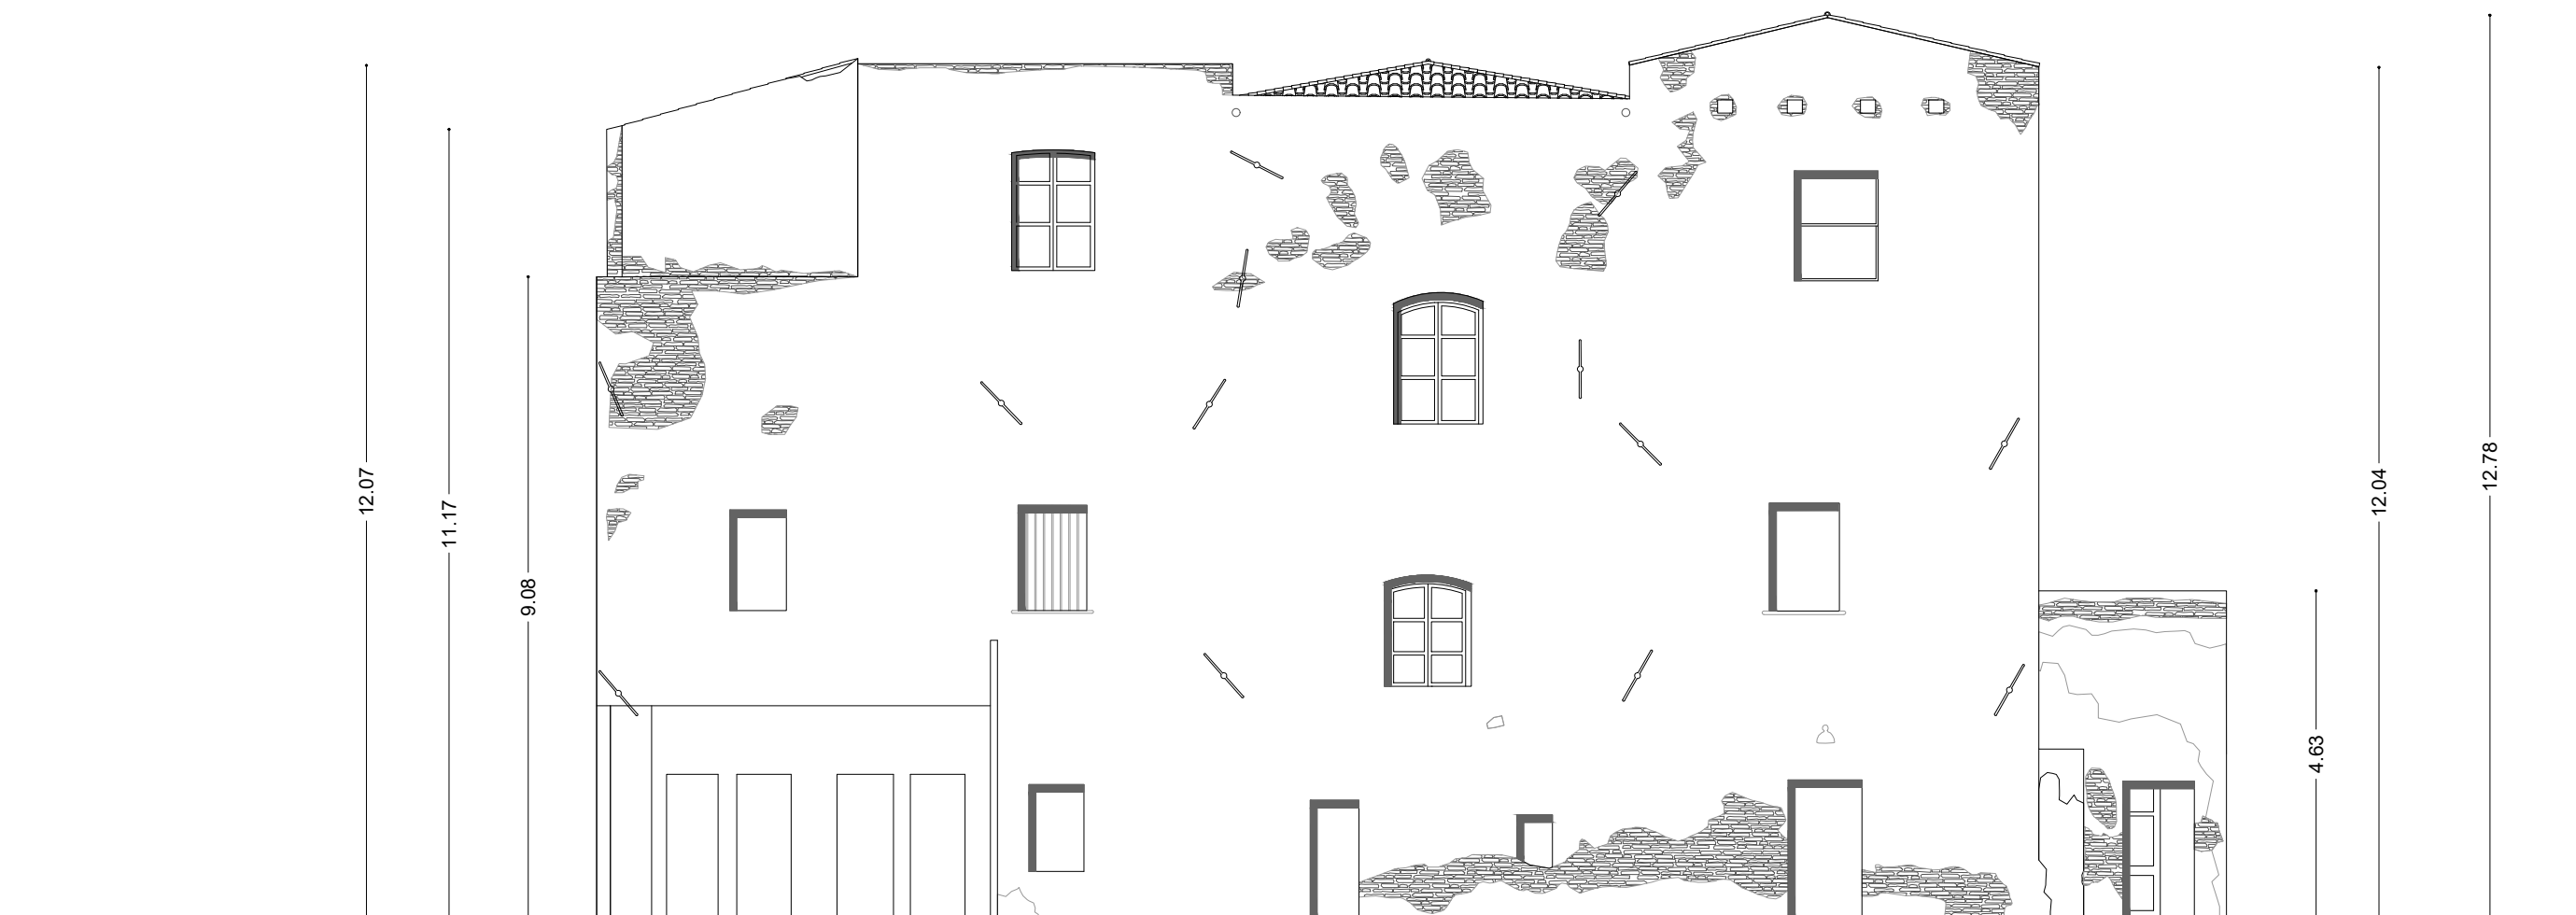

PROSPETTO SUD-EST 1:100

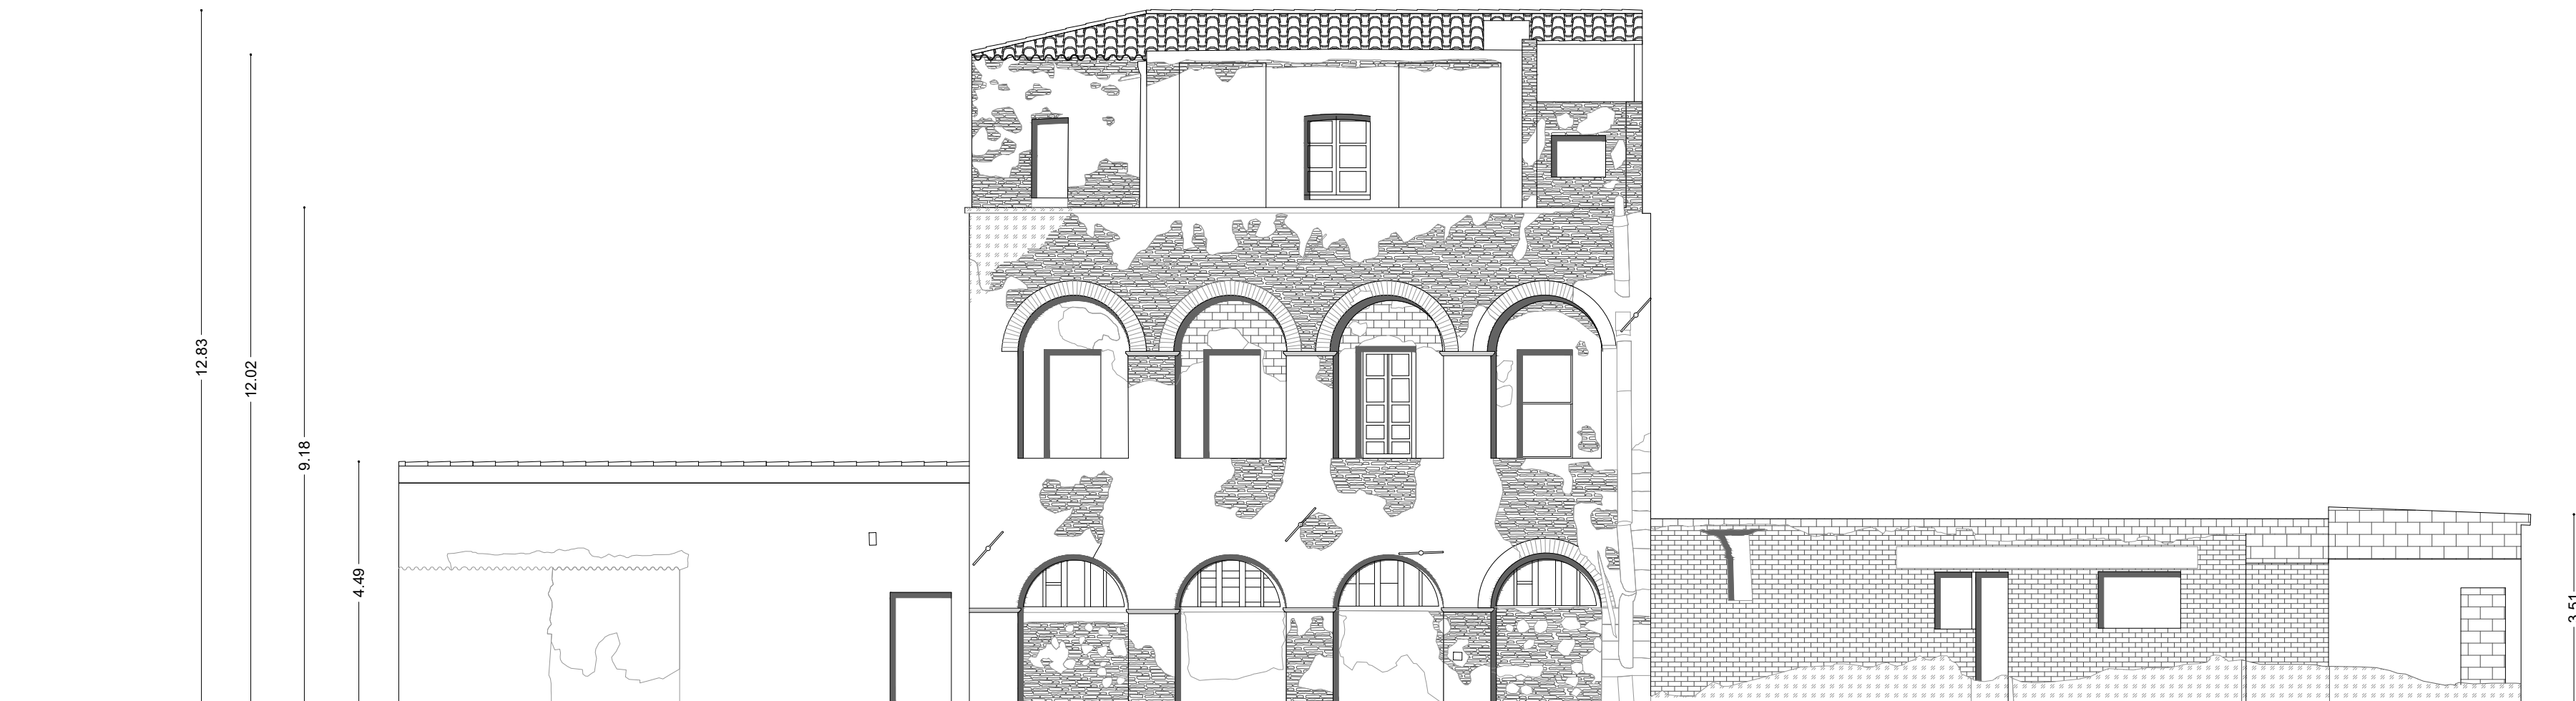

PROSPETTO SUD-OVEST 1:100

DOCUMENTAZIONE FOTOGRAFICA



COMUNE DI ORISTANO

Provincia di Oristano

"Riqualificazione parco e villa Eleonora d'Arborea e sistemazione viabilità di accesso (Vico Il Volta)"

Programma straordinario di intervento per la riqualificazione urbana e la sicurezza delle periferie delle città metropolitane e dei comuni capoluogo di provincia

PROGETTO ESECUTIVO

Committente: Comune di Oristano Piazza E. d'Arborea, 44 - 09170 Oristano	Il Dirigente Settore Sviluppo del Territorio: Ing. Giuseppe Pinna Responsabile del procedimento: Geom. Maurizio Putzolu
Progettisti: arch. Silvia M.R. Oppo	Consulenti: ing. Riccardo Terziani arch. Henrique Pessoa
ing. Gianfranco Argiolas	Collaboratori: arch. Claudia Meli arch. Claudia Pintor
ing. Franco Sardu	
arch. Claudia Argiolas	

oggetto: Villa "Eleonora d'Arborea"; prospetti e sezioni stato di fatto e rilievo fotografico		
progetto:	scala grafica varie	elaborato n. C.02
C02.pdf	data agosto 2017	
note / visti / estremi approvazione		




a_Piano terra, corpo longitudinale sud-ovest



a_Piano terra, corpo longitudinale sud-ovest



b_Piano primo, sala n. 6

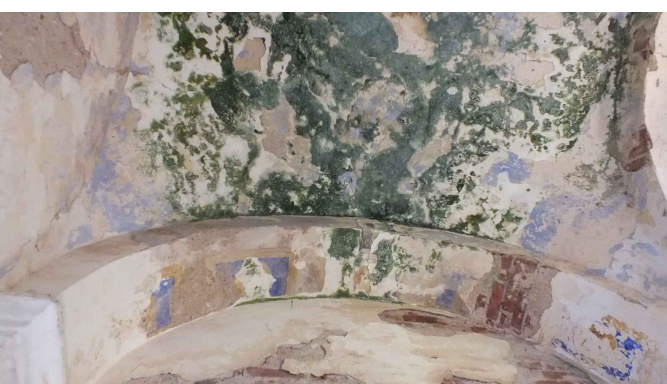


b_Piano primo, sala n. 6



c_Primo piano, sala n. 3



c_Primo piano, sala n. 3

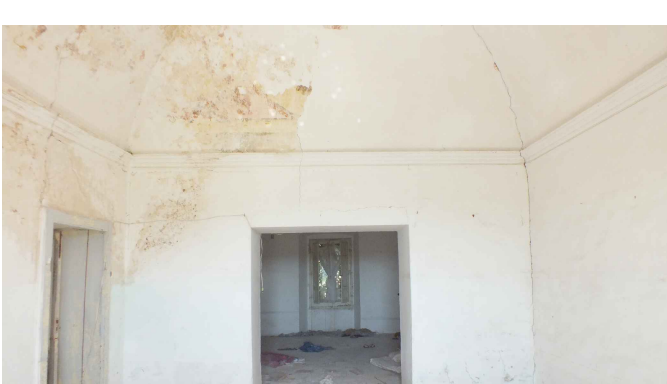

d_Primo piano, sala n. 1



d_Primo piano, sala n. 1



12_La corte sul lato ovest