

## COMUNE DI ORISTANO


Provincia di Oristano  
 "Riqualificazione parco e villa Eleonora d'Arborea e sistemazione viabilità di accesso (Vico Il Volta)"  
 Programma straordinario di intervento per la riqualificazione urbana e la sicurezza delle periferie delle città metropolitane e del comune capoluogo di provincia

### PROGETTO ESECUTIVO

Comune/ente Comune di Oristano Via E. d'Arborea, n. 09130 Oristano	Filigrana Settore Sviluppo dei Territori Ing. Giacomo Pinna Responsabile del procedimento Geom. Maurizio Puddu
Progettisti arch. Silvio M.R. Cippo Ing. Gianfranco Argilla Ing. Franco Sandu arch. Claudio Argilla	Collaboratori arch. Claudio Mell arch. Claudio Pinfor

oggetto Vico Il Volta progetto, distribuzione idrica e profilo delle condotte		
progetto	1:500 grafica 1:200 1:200	intitolato a D.08
file D08.pdf	data agosto 2017	

note / note / address appropriate

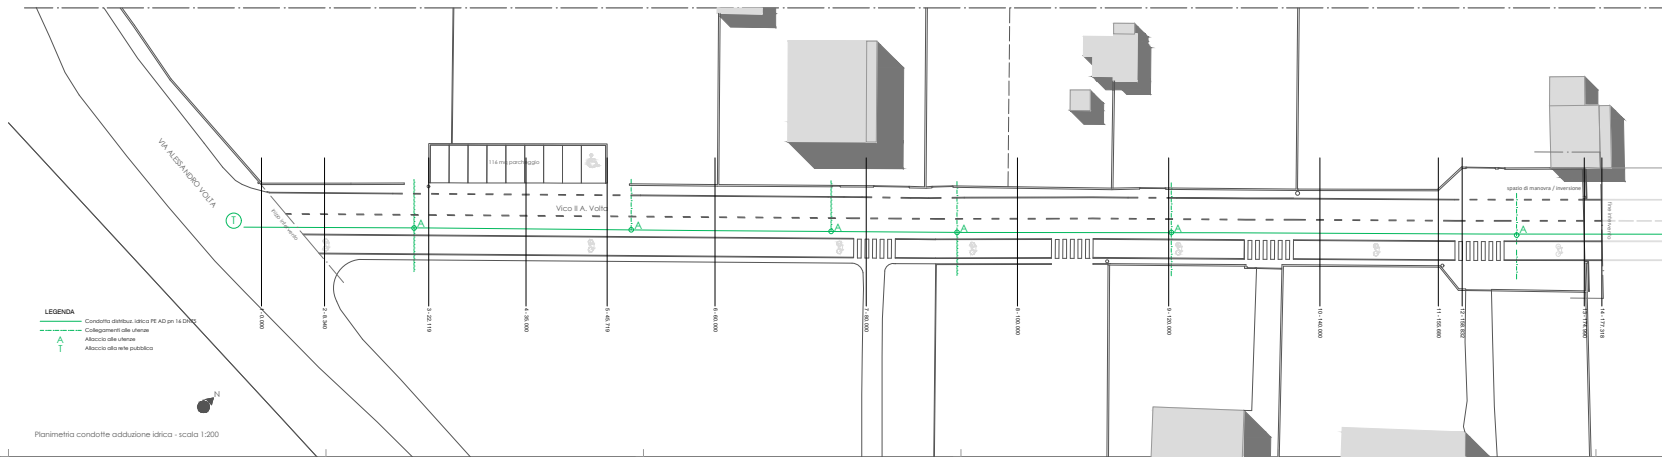

Planimetria condotte adduzione idrica - scala 1:200