


MATERIALI		
A1		Intonaco esterno
A2		Mattoni forati in laterizio
A3		Mattoni pieni in laterizio
A4		Tegole in laterizio
A5		Mattoni in terra cruda
A6		Intonaco di fango
A7		Elementi in metallo
A8		Pluviali in pvc
A9		Legno
A10		Vetro
A11		Blocchetti cemento
A12		Cemento-amianto
A13		Intonaco cementizio
A14		Muratura mista in pietra e mattoni
A15		Blocchi in arenaria
A16		Battuto di cemento
A00		Non rilevabile per presenza di vegetazione

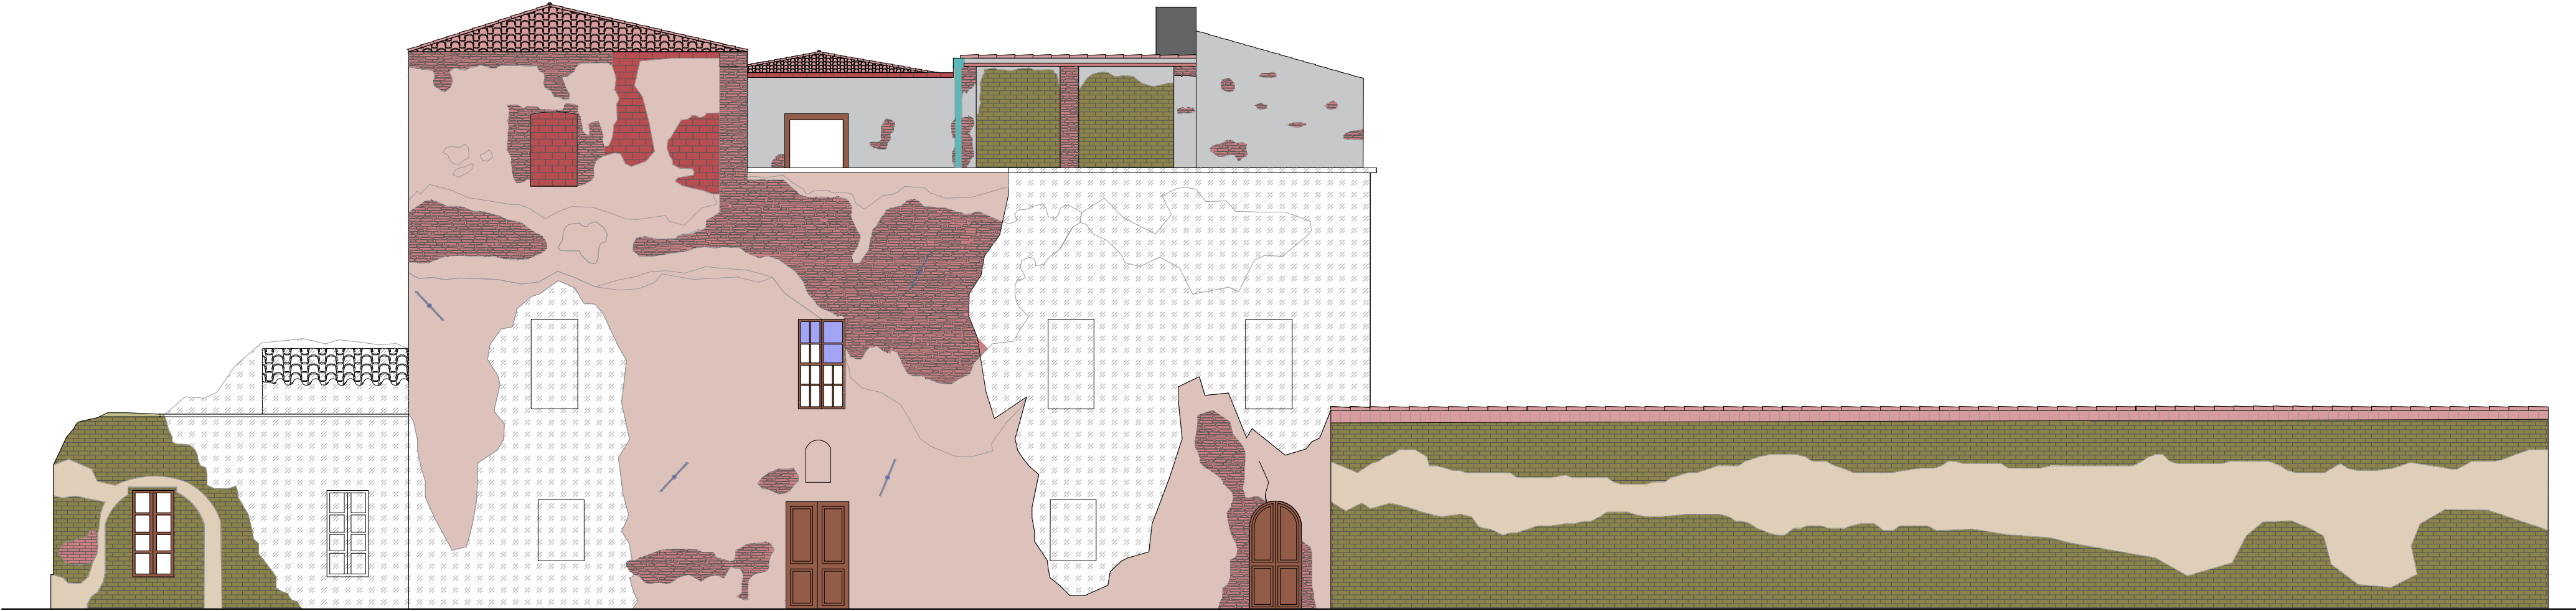


PROSPETTO PRINCIPALE 1:100



PROSPETTO NORD EST 1:100



PROSPETTO SUD EST 1:100

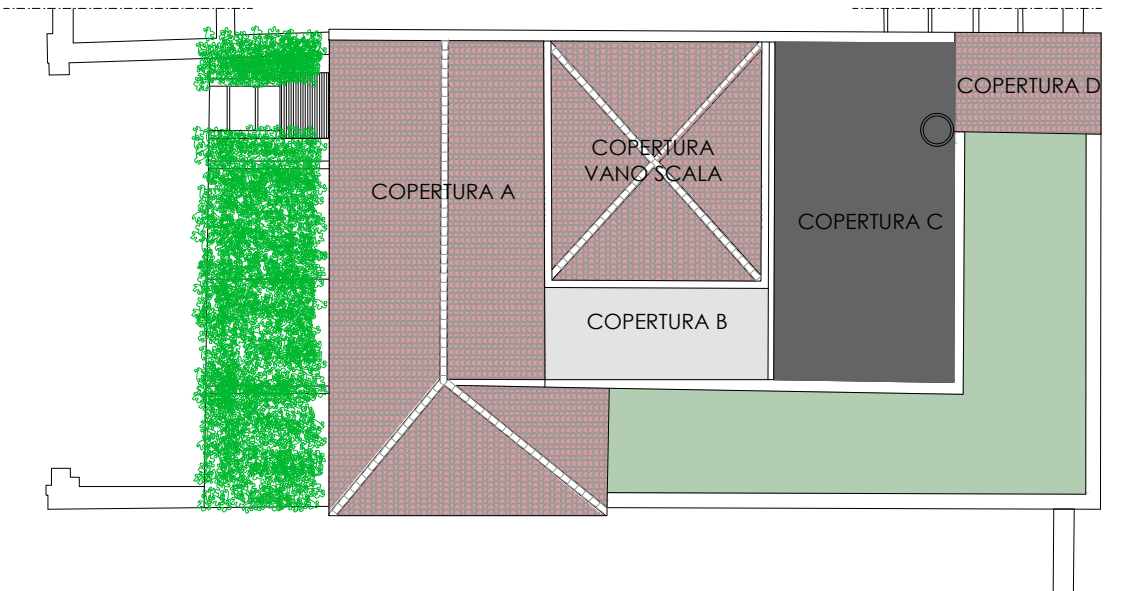

PIANTA DELLE COPERTURE 1:200



PROSPETTO SUD OVEST 1:100



PROSPETTO PRINCIPALE 1:100



PROSPETTO NORD EST 1:100



PROSPETTO SUD EST 1:100



PROSPETTO SUD OVEST 1:100

COMUNE DI ORISTANO

Provincia di Oristano

"Riquilificazione parco e villa Eleonora d'Arborea e sistemazione viabilità di accesso (Vico Il Volta)"

Programma straordinario di intervento per la riqualificazione urbana e la sicurezza delle periferie delle città metropolitane e dei comuni capoluogo di provincia

PROGETTO ESECUTIVO

Committente: Comune di Oristano Piazza E. d'Arborea, 44 - 09170 Oristano	Il Dirigente Settore Sviluppo del Territorio: Ing. Giuseppe Pinna Responsabile del procedimento: Geom. Maurizio Putzolu
--	--

Progettisti: arch. Silvia M.R. Oppo	Consulenti: ing. Riccardo Terziani arch. Henrique Pessoa
--	--

ing. Gianfranco Argiolas	Collaboratori: arch. Claudia Mell arch. Claudia Pintor
--------------------------	--

ing. Franco Sardu	
-------------------	--

arch. Claudia Argiolas	
------------------------	--

oggetto: Villa "Eleonora d'Arborea": analisi materica		
progetto:	scala grafica varie	elaborato n. C.03
file: C03.pdf	data agosto 2017	

note / visi / esterni approvazione