




PUC - STRALCIO

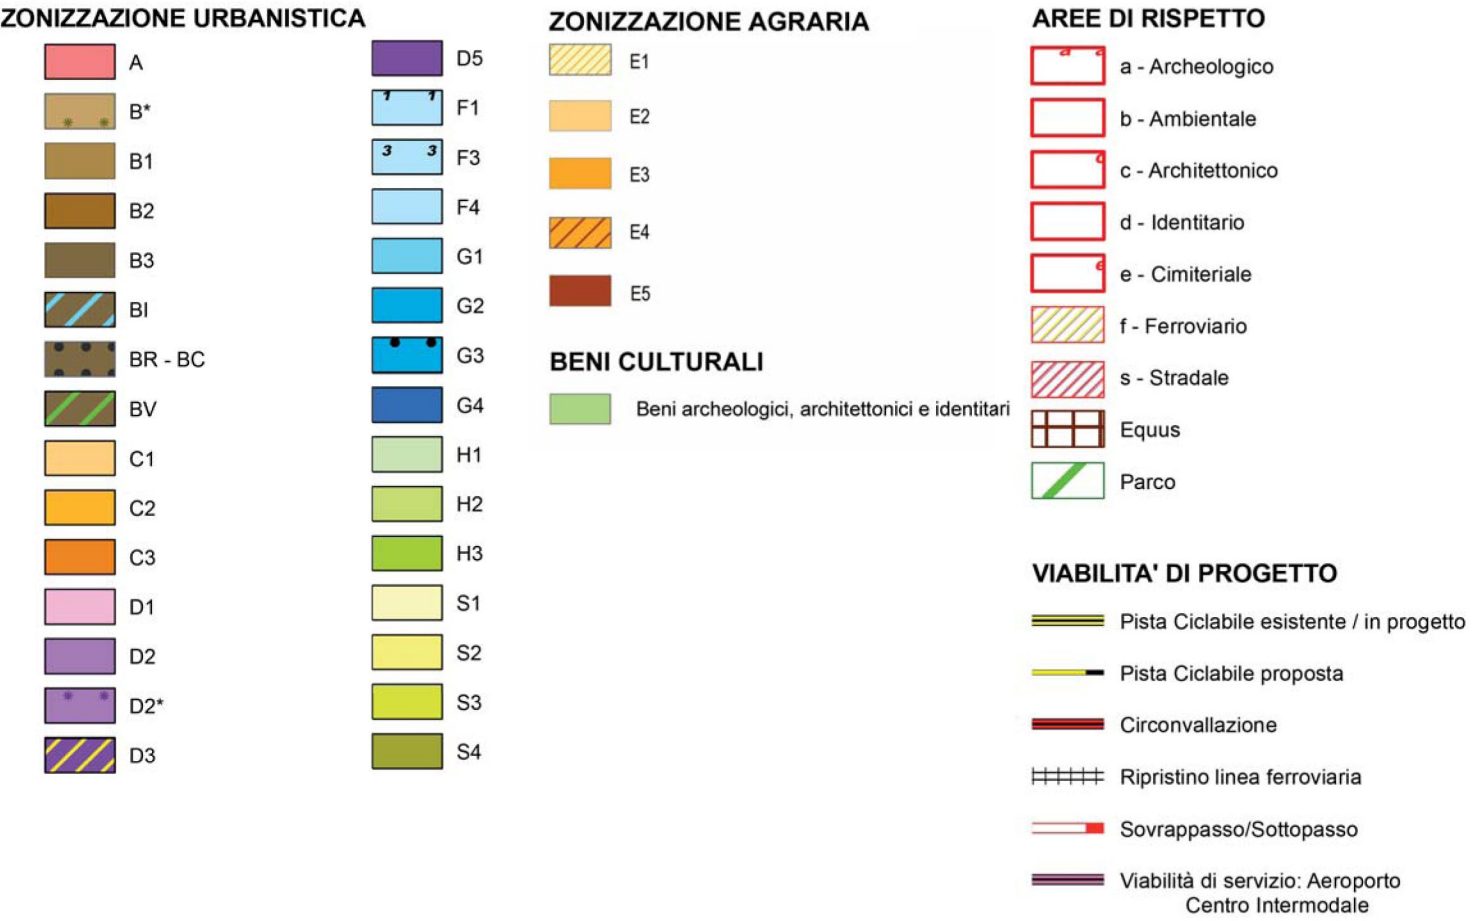


CARTA DEI BENI STORICO CULTURALI - STRALCIO

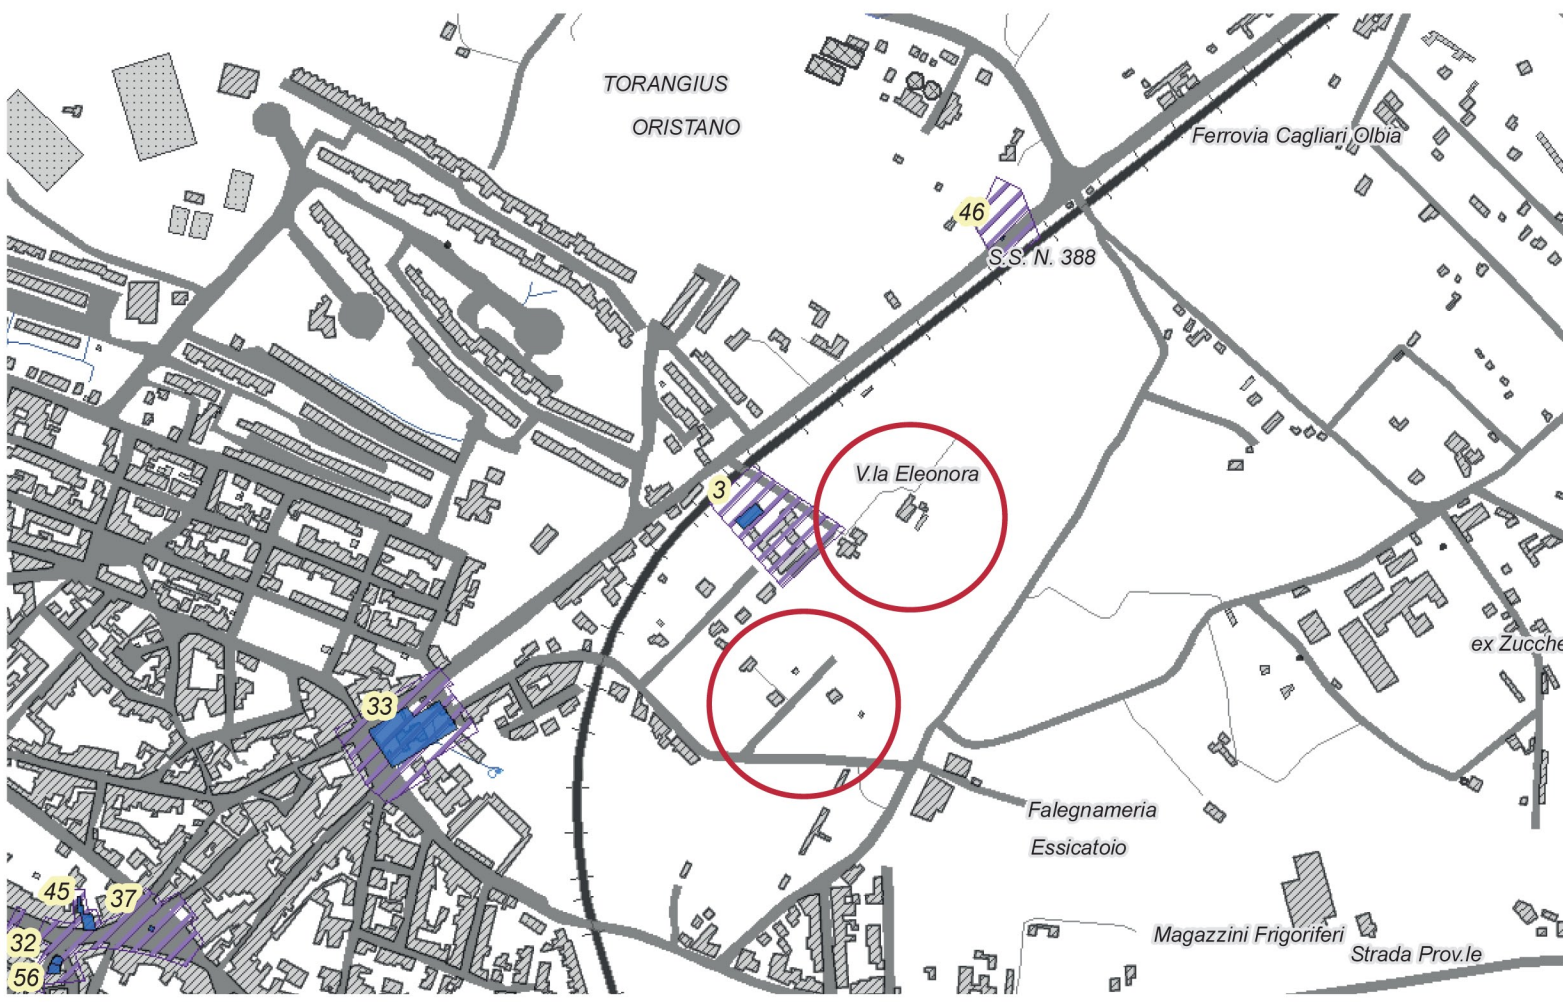


CATASTO STORICO

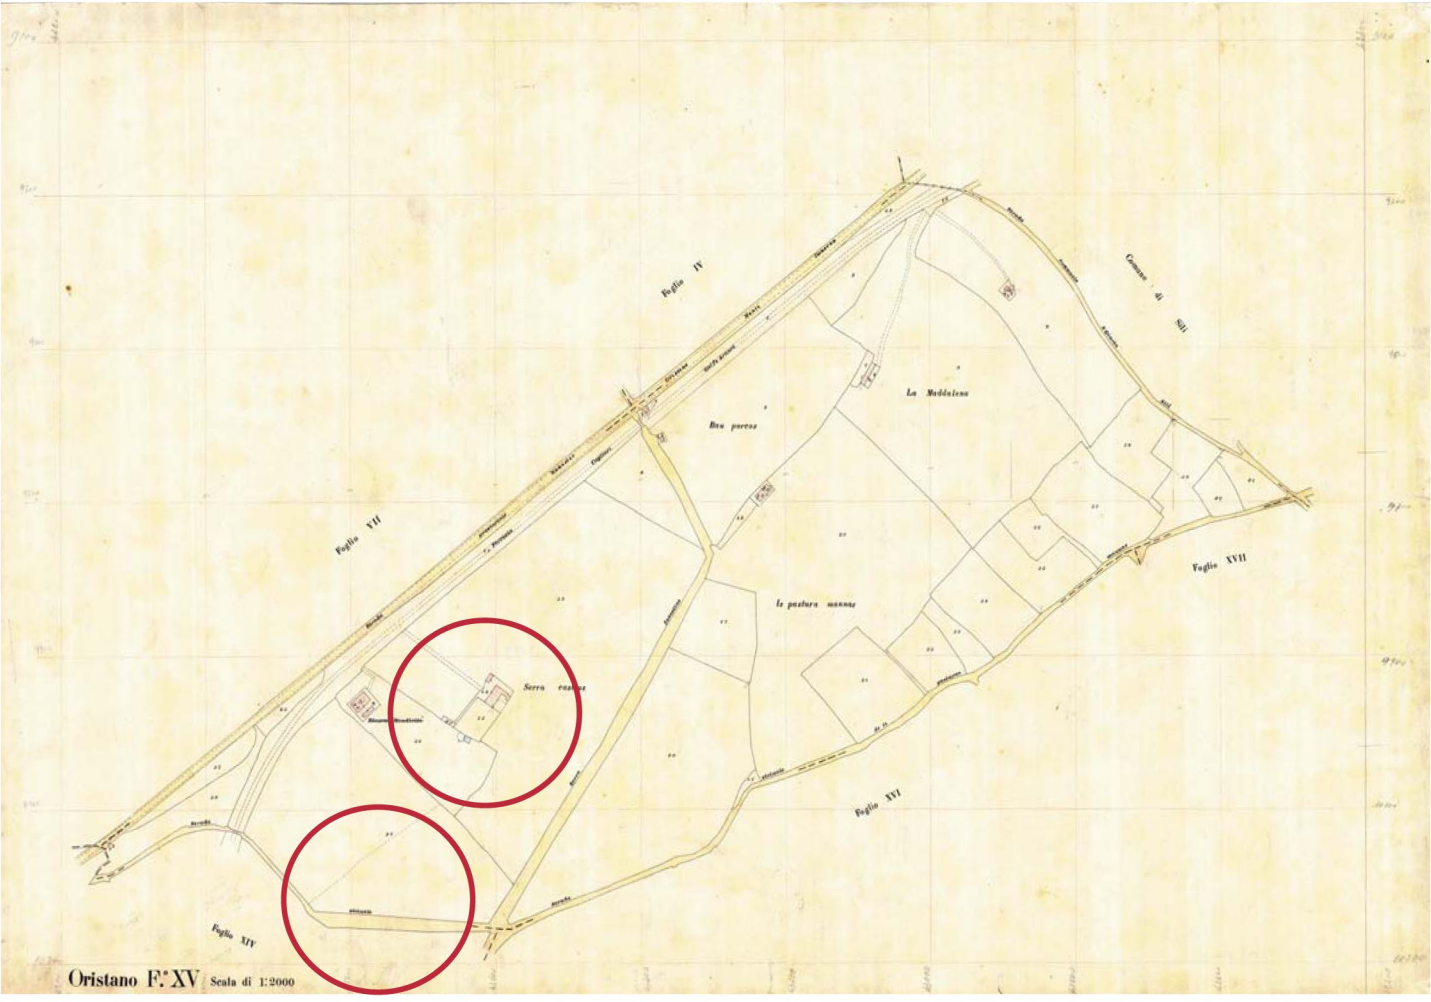


CATASTO ATTUALE

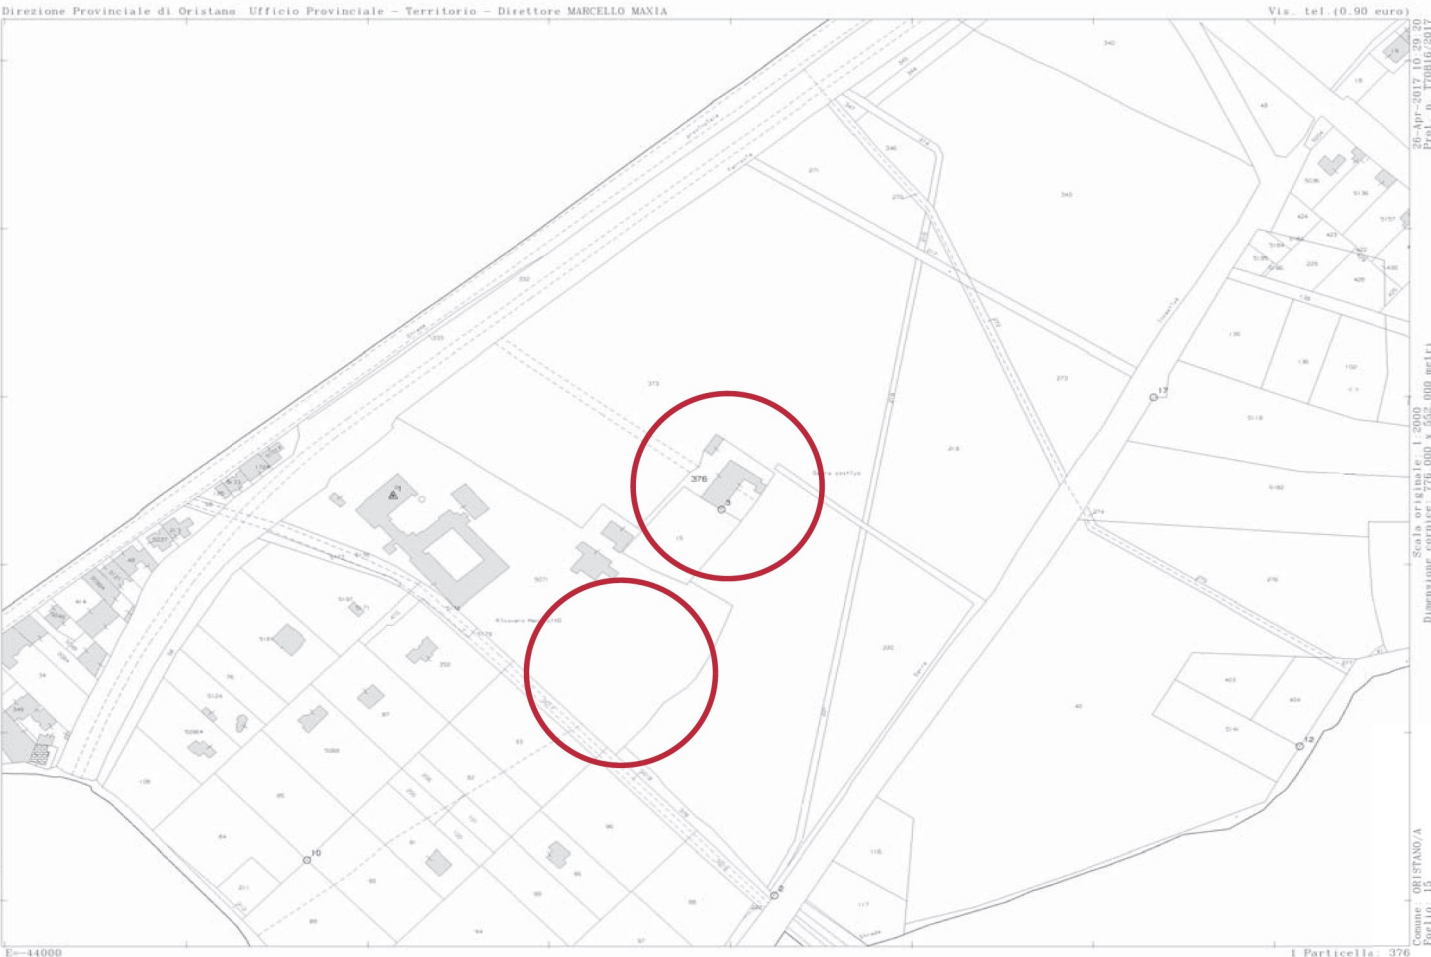


EVOLUZIONE STORICA

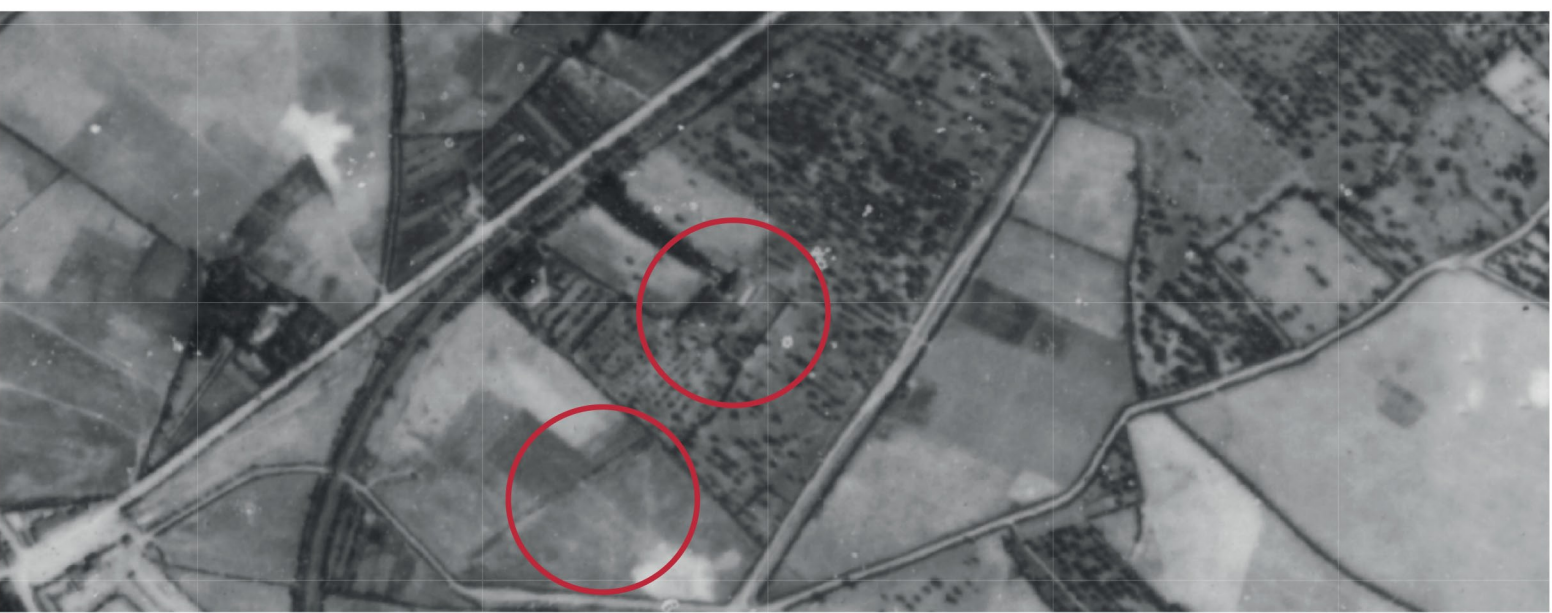

1945

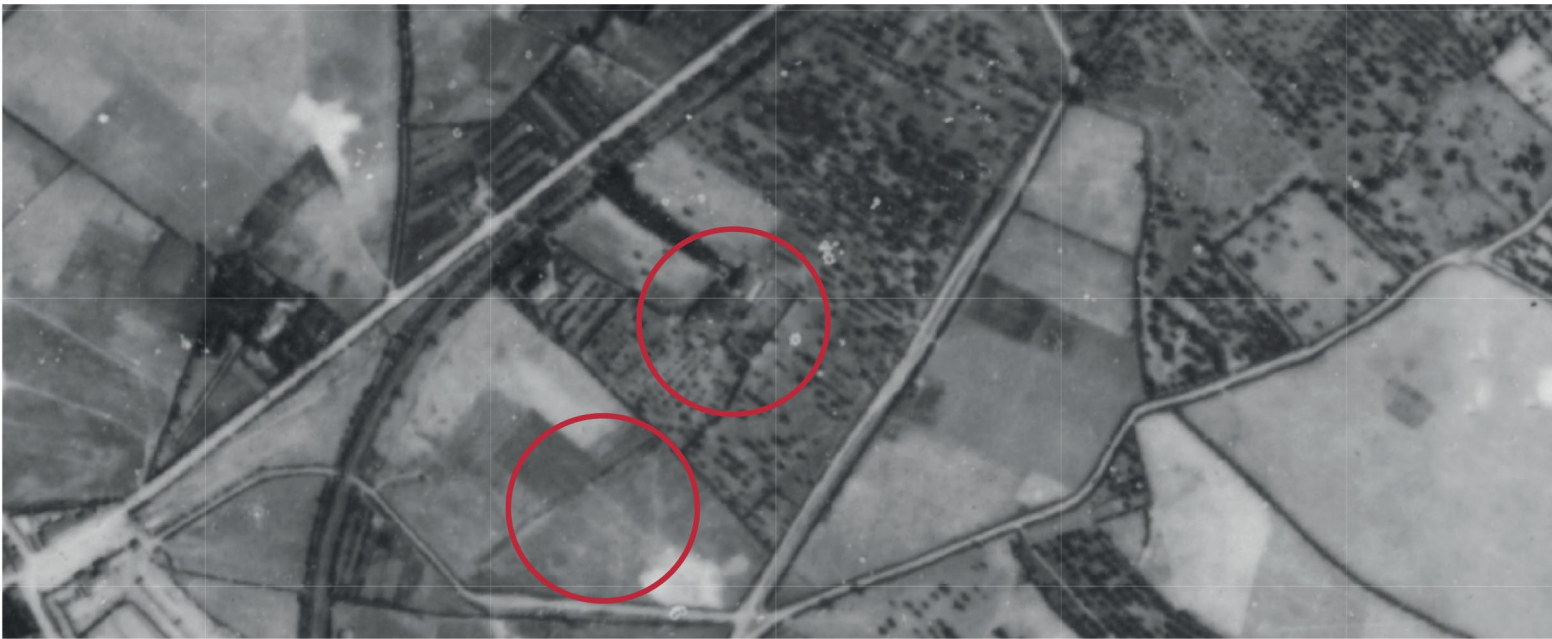

1954

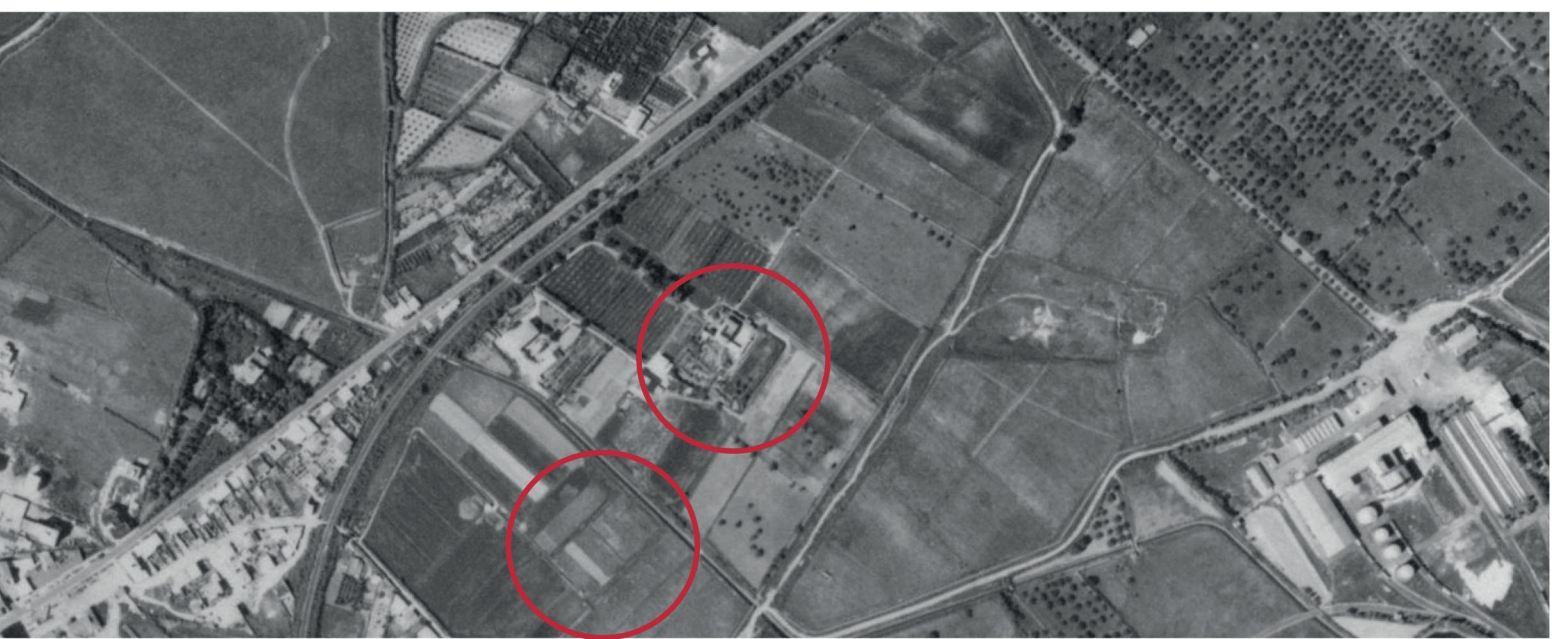

1968



1978



1999



2006

COMUNE DI ORISTANO

Provincia di Oristano

“Riqualificazione parco e villa Eleonora d'Arborea e sistemazione viabilità di accesso (Vico Il Volta)”

Programma straordinario di intervento per la riqualificazione urbana e la sicurezza delle periferie delle città metropolitane e dei comuni capoluogo di provincia

PROGETTO ESECUTIVO

Committente: Comune di Oristano Piazza E. d'Arborea, 44 - 09170 Oristano	Il Dirigente Settore Sviluppo del Territorio: Ing. Giuseppe Pinna Responsabile del procedimento: Geom. Maurizio Putzolu
--	--

Progettisti: arch. Silvia M.R. Oppo	Consulenti: ing. Riccardo Terziani arch. Henrique Pessoa
--	--

ing. Gianfranco Argiolas	Collaboratori: arch. Claudia Meli
--------------------------	--------------------------------------

ing. Franco Sardu	arch. Claudia Pintor
-------------------	----------------------

arch. Claudia Argiolas	
------------------------	--

oggetto: Inquadramento territoriale urbanistico		
progetto:	scala grafica varie	elaborato n. B.01
file: B01.pdf	data agosto 2017	

note / visti / estremi approvazione

INQUADRAMENTO SCALA 1:2000

