



SCHEMA VIABILITA' E FUNZIONI

LEGENDA

- ferrovia
- percorsi carrabili - ciclo pedonali
- percorsi ciclopeditoni
- parco agrario
- aree di sosta veicolare
- aree ciclabili
- aree pedonali

COMUNE DI ORISTANO

Provincia di Oristano

"Riqualificazione parco e villa Eleonora d'Arborea e sistemazione viabilità di accesso (Vico Il Volta)"

Programma straordinario di intervento per la riqualificazione urbana e la sicurezza delle periferie delle città metropolitane e dei comuni capoluogo di provincia

PROGETTO ESECUTIVO


Committente: Comune di Oristano Piazza E. d'Arborea, 44 - 09170 Oristano	Il Dirigente Settore Sviluppo del Territorio: Ing. Giuseppe Pinna Responsabile del procedimento: Geom. Maurizio Putzolu
Progettisti: arch. Silvia M.R. Oppo	Consulenti: ing. Riccardo Terziani arch. Henrique Pessoa
ing. Gianfranco Argiolas	Collaboratori: arch. Claudia Meli arch. Claudia Pintor
ing. Franco Sardu	
arch. Claudia Argiolas	

oggetto:	Planimetria generale parco: progetto generale, schemi grafici, ideogrammi e schemi funzionali	
progetto:	scala grafica varie	elaborato n. B.03
file: B03.pdf	data agosto 2017	

note / visti / estremi approvazione



VICO II VOLTA

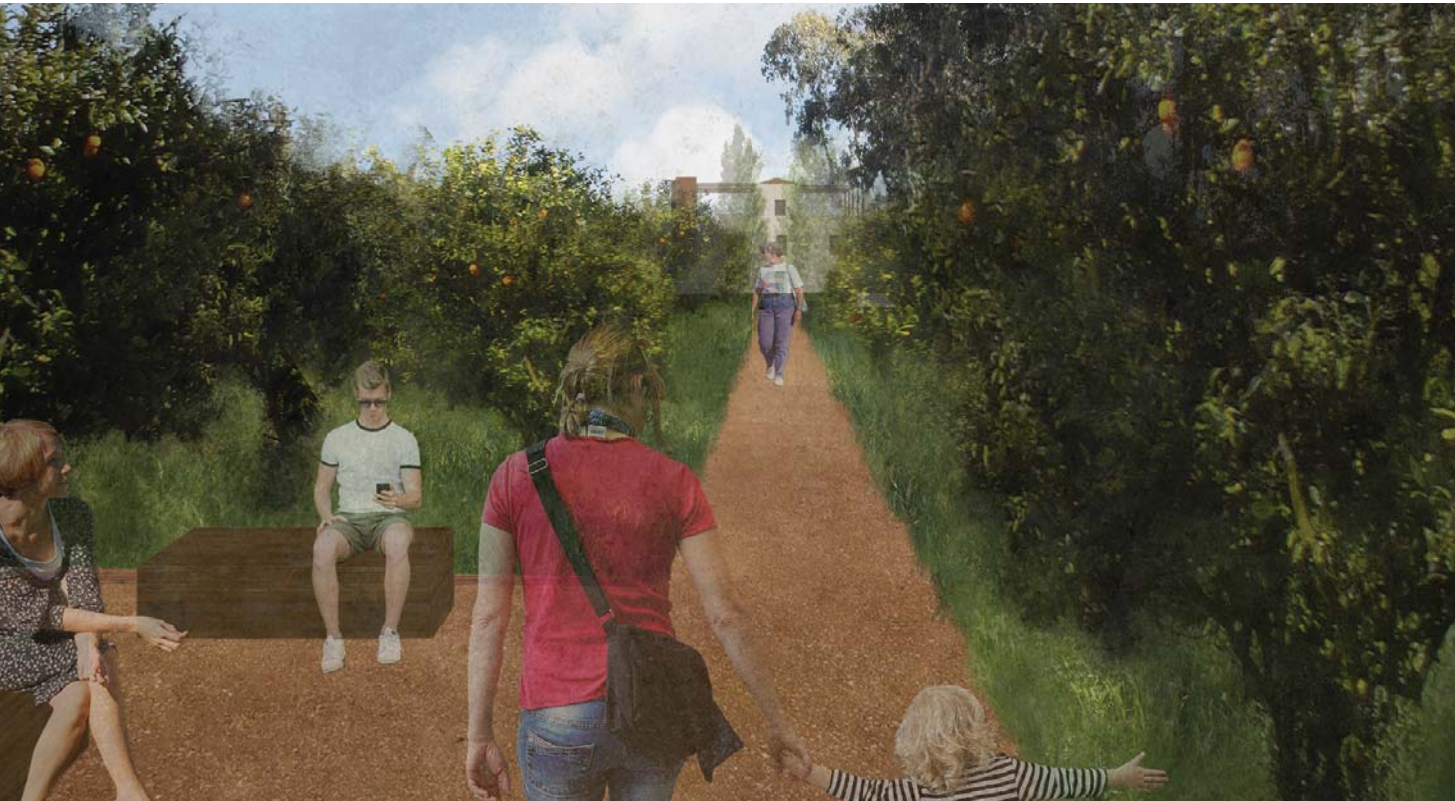

SENTIERI E SOSTE NEGLI AGRUMETI



DA VICO II VOLTA VERSO VILLA ELEONORA



GIARDINO_HORTUS CONCLUSUS