



Ingresso Vico Valto II

Detriti e vegetazione presenti nell'area



Traffo iniziale lato nord-est






Traffo intermedia lato nord est



Traffo intermedia lato sud-ovest



Traffo finale Vico Valto II

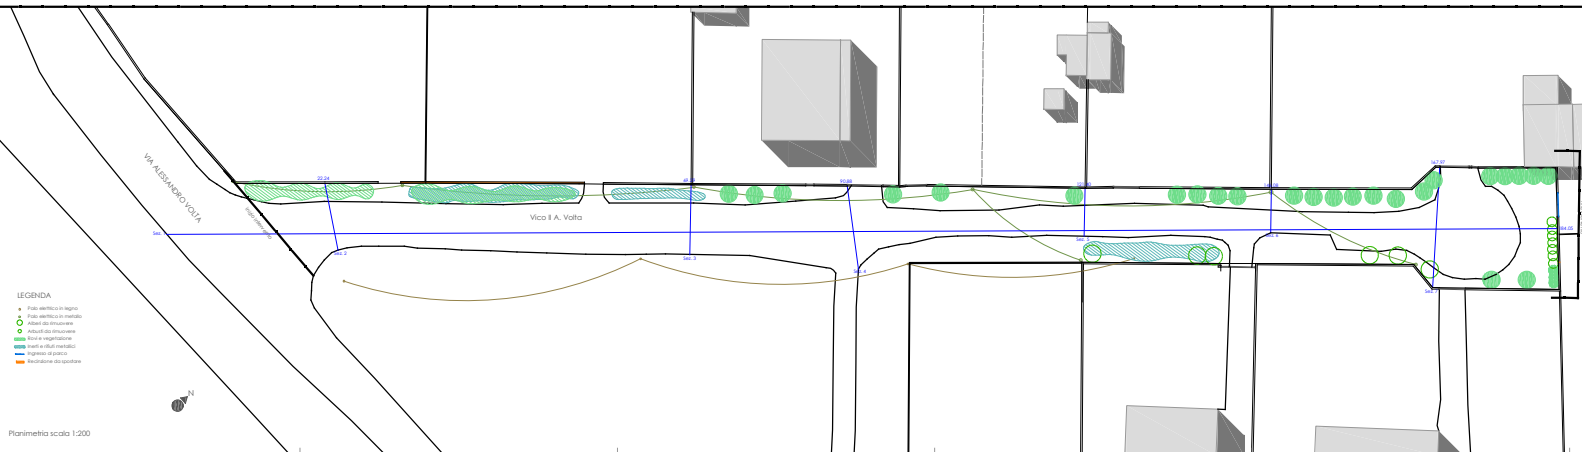 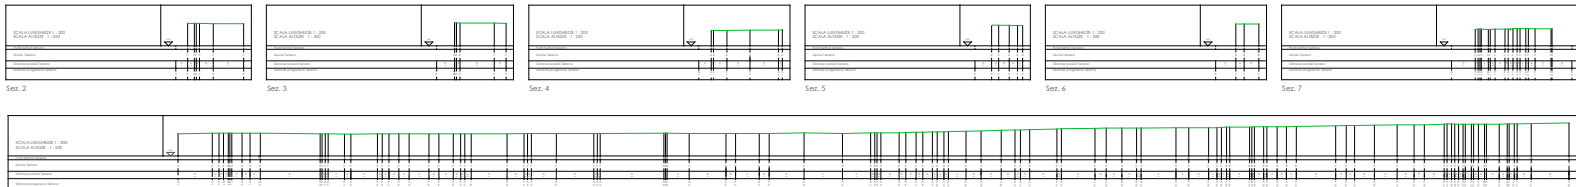

COMUNE DI ORISTANO

Provincia di Oristano

"Riquadificazione parco e villa Eleonora d'Arborea e sistemazione viabilità di accesso (Vico II Valto)"

Programma straordinario di intervento per la riquadificazione urbana e la sicurezza delle periferie delle città metropolitane e dei comuni capoluogo di provincia

PROGETTO ESECUTIVO

Comune: **Comune di Oristano**
 Comune di Oristano
 P.le E. d'Arborea, 41 - 09100 Oristano

Il Dirigente Settore Sviluppo dei Territori:
 Ing. Gianluca Pinna
 Responsabile del procedimento:
 Capom. Alessandro Pulcinella

Progettisti:
 arch. Silvio M.R. Cippo
 Ing. Gianfranco Argilla
 Ing. Franco Santu
 arch. Claudia Argilla

Consulenti:
 Ing. Riccardo Testani
 arch. Henrique Pereira
 Collaboratori:
 arch. Claudio Mell
 arch. Claudio Pinna

oggetto: Vico II Valto rilievo, stato di fatto, planimetria e profili	data pratica sette	stazione D.01
progetto: sette	sette	
plan: D.01.pdf	sette 2017	

note / n.b. / ulteriori spiegazioni