



SEZIONE C-C

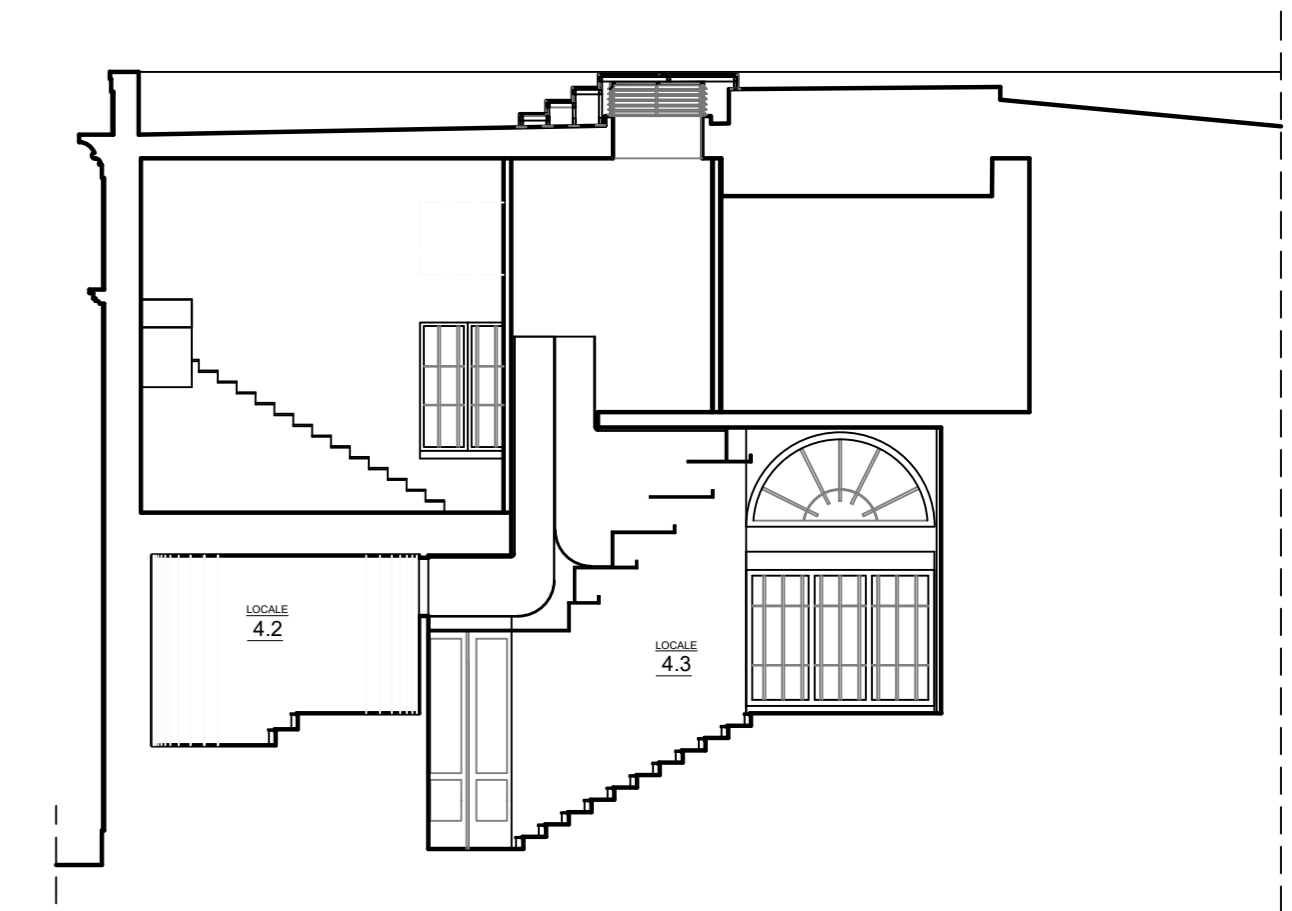

SEZIONE B-B

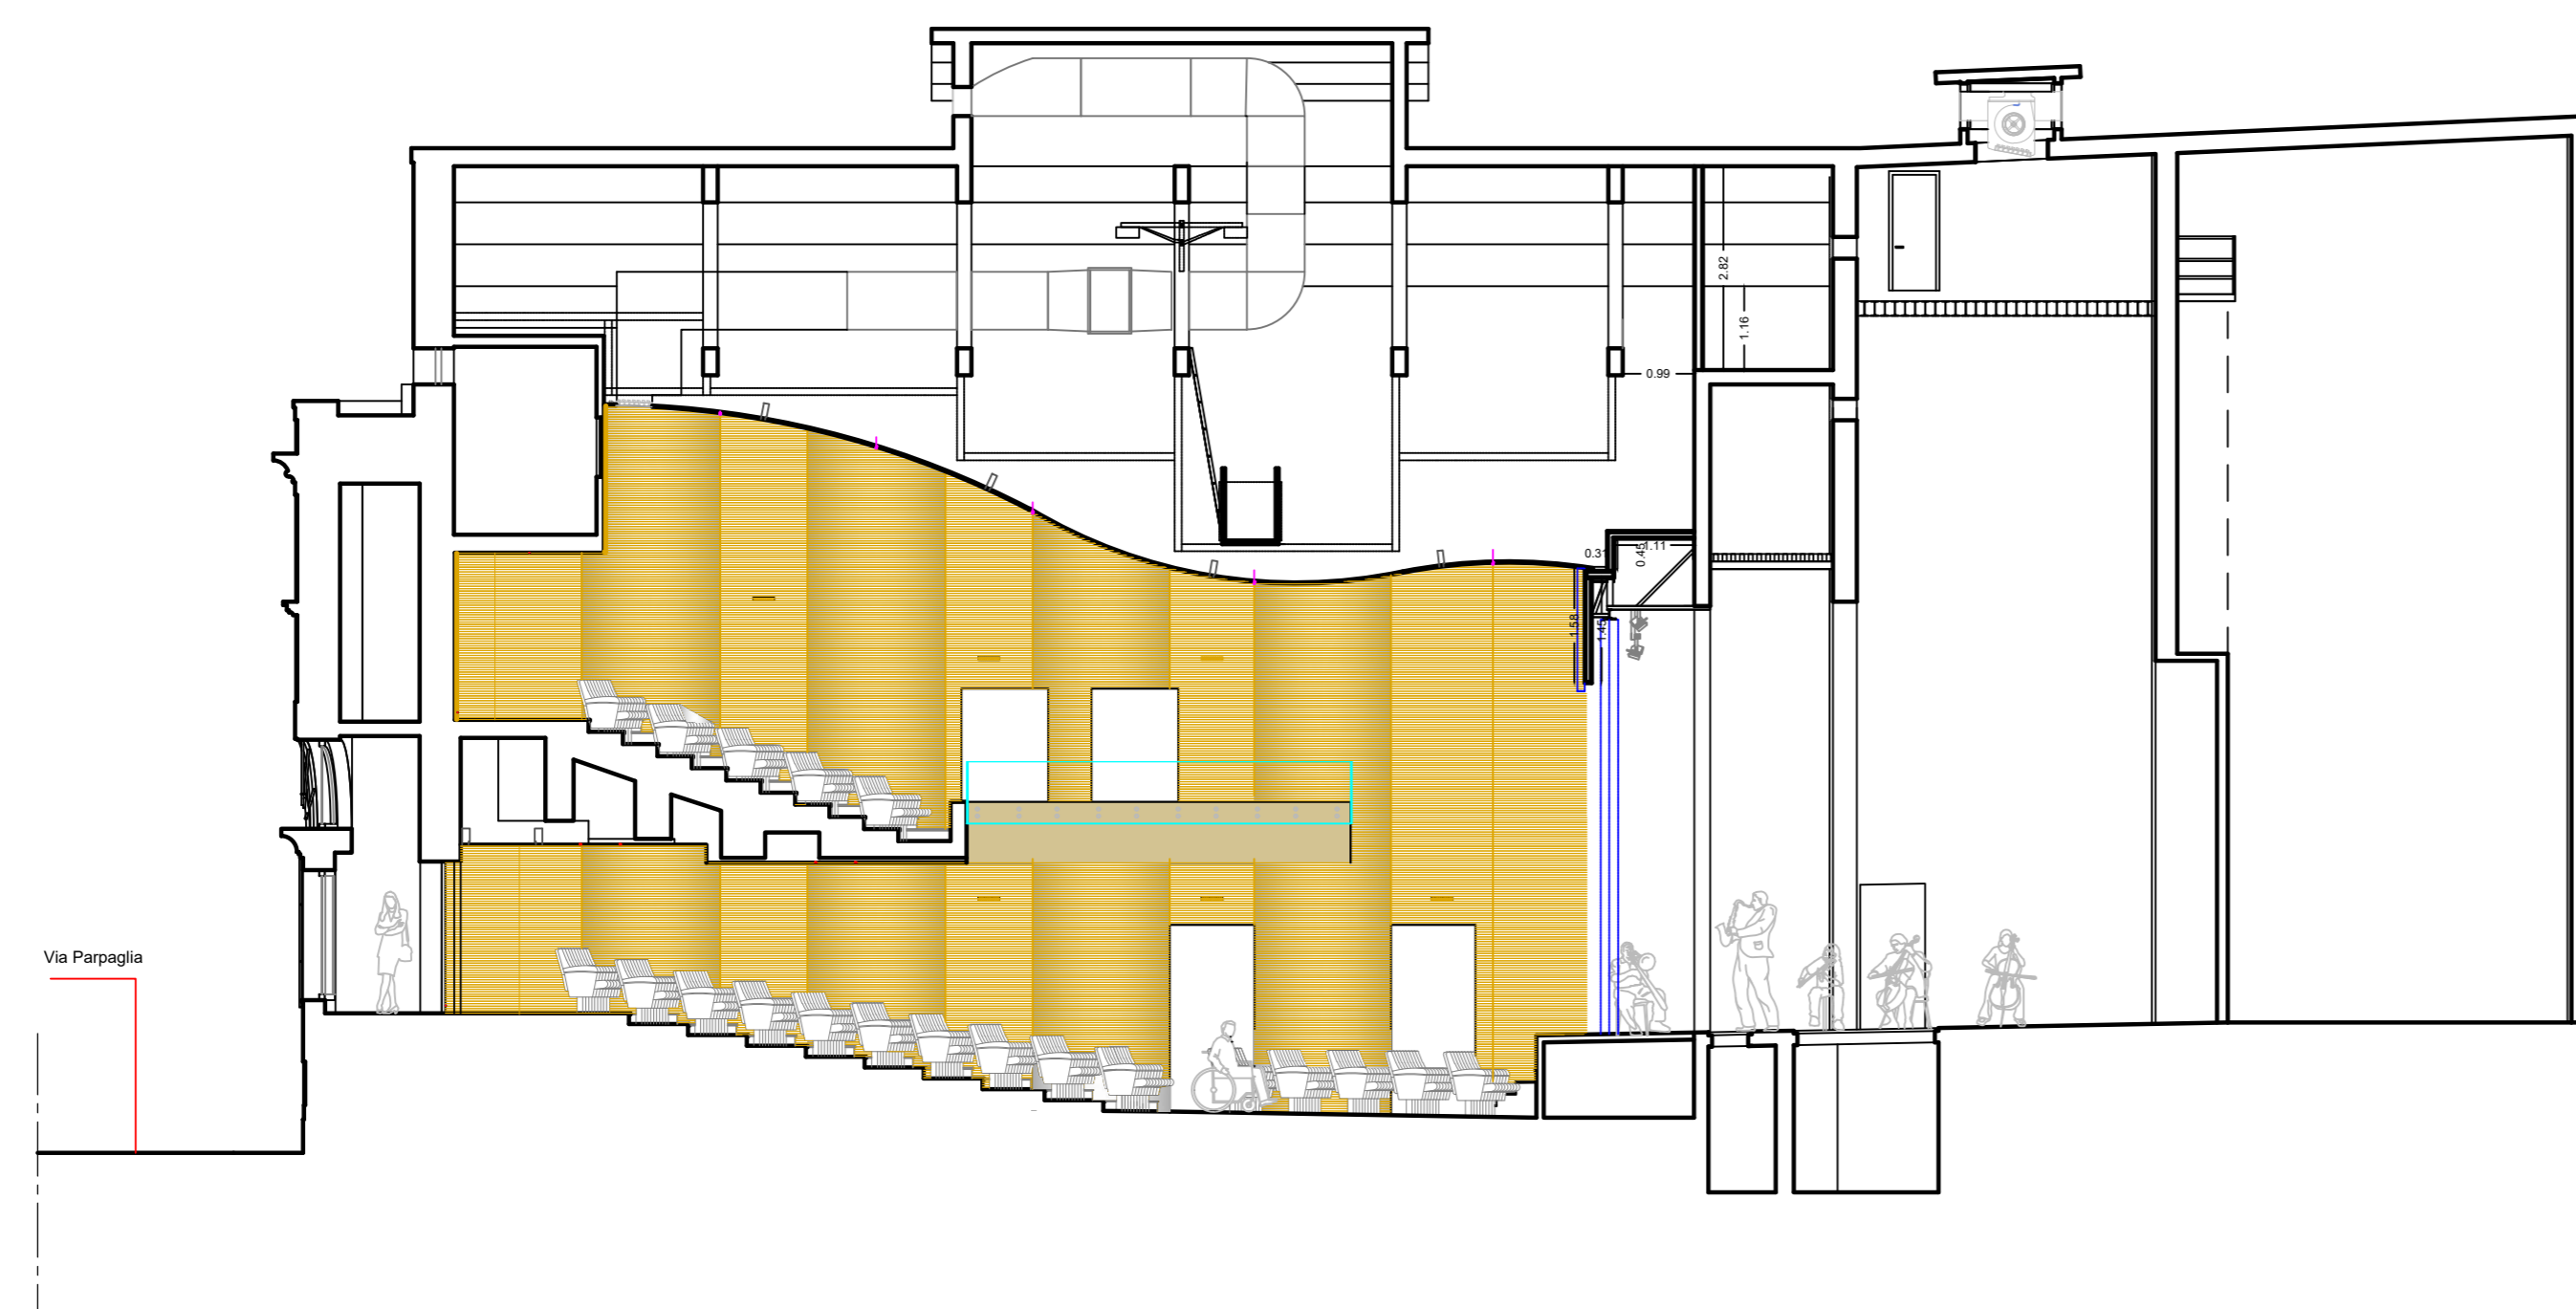

SEZIONE A - A

d'A. d'A. project associati di arch. D. De Rinaldis e arch. G. Manca - Via Umbria n°229 - 09170 Oristano - Tel 0783 70480 - email dadaproject@iscali.it
 Studio Tecnico Ing. Giovanni Mascia - Via Liguria n°8 - 09072 Cabras (OR) - Tel 0783 392280 - Cell. 329 0515866 - email gianni.mascia@exergica.it

COMMITTENTE

Comune di ORISTANO
 Piazza Eleonora d'Arborea
 09170 ORISTANO - OR



OGGETTO

COMPLETAMENTO PRIMO STRALCIO

LAVORI DI ADEGUAMENTO AI FINI DELLA SICUREZZA ANTINCENDIO E FUNZIONALE DEL TEATRO GARAU

ELABORATO GRAFICO ARCHITETTONICO

SEZIONI
 Stato di Progetto (1:100)

Rev : Agg.

DATA : 17-11-2020

Cod. Tavola TG6-C1

I PROFESSIONISTI

IL RUP
 Ing. Alberto Soddu

Ing. Giovanni Mascia
 Ordine degli Architetti
 d'A. d'A. project associati
 Arch. Gabriele Manca

Ing. Valerio Manca
 Ordine degli Ingegneri
 n. 39