


NP.77- controsoffitto forato cleaneo (foratura 8/15/20 R)

zona esclusa dal 1° stralcio funzionale

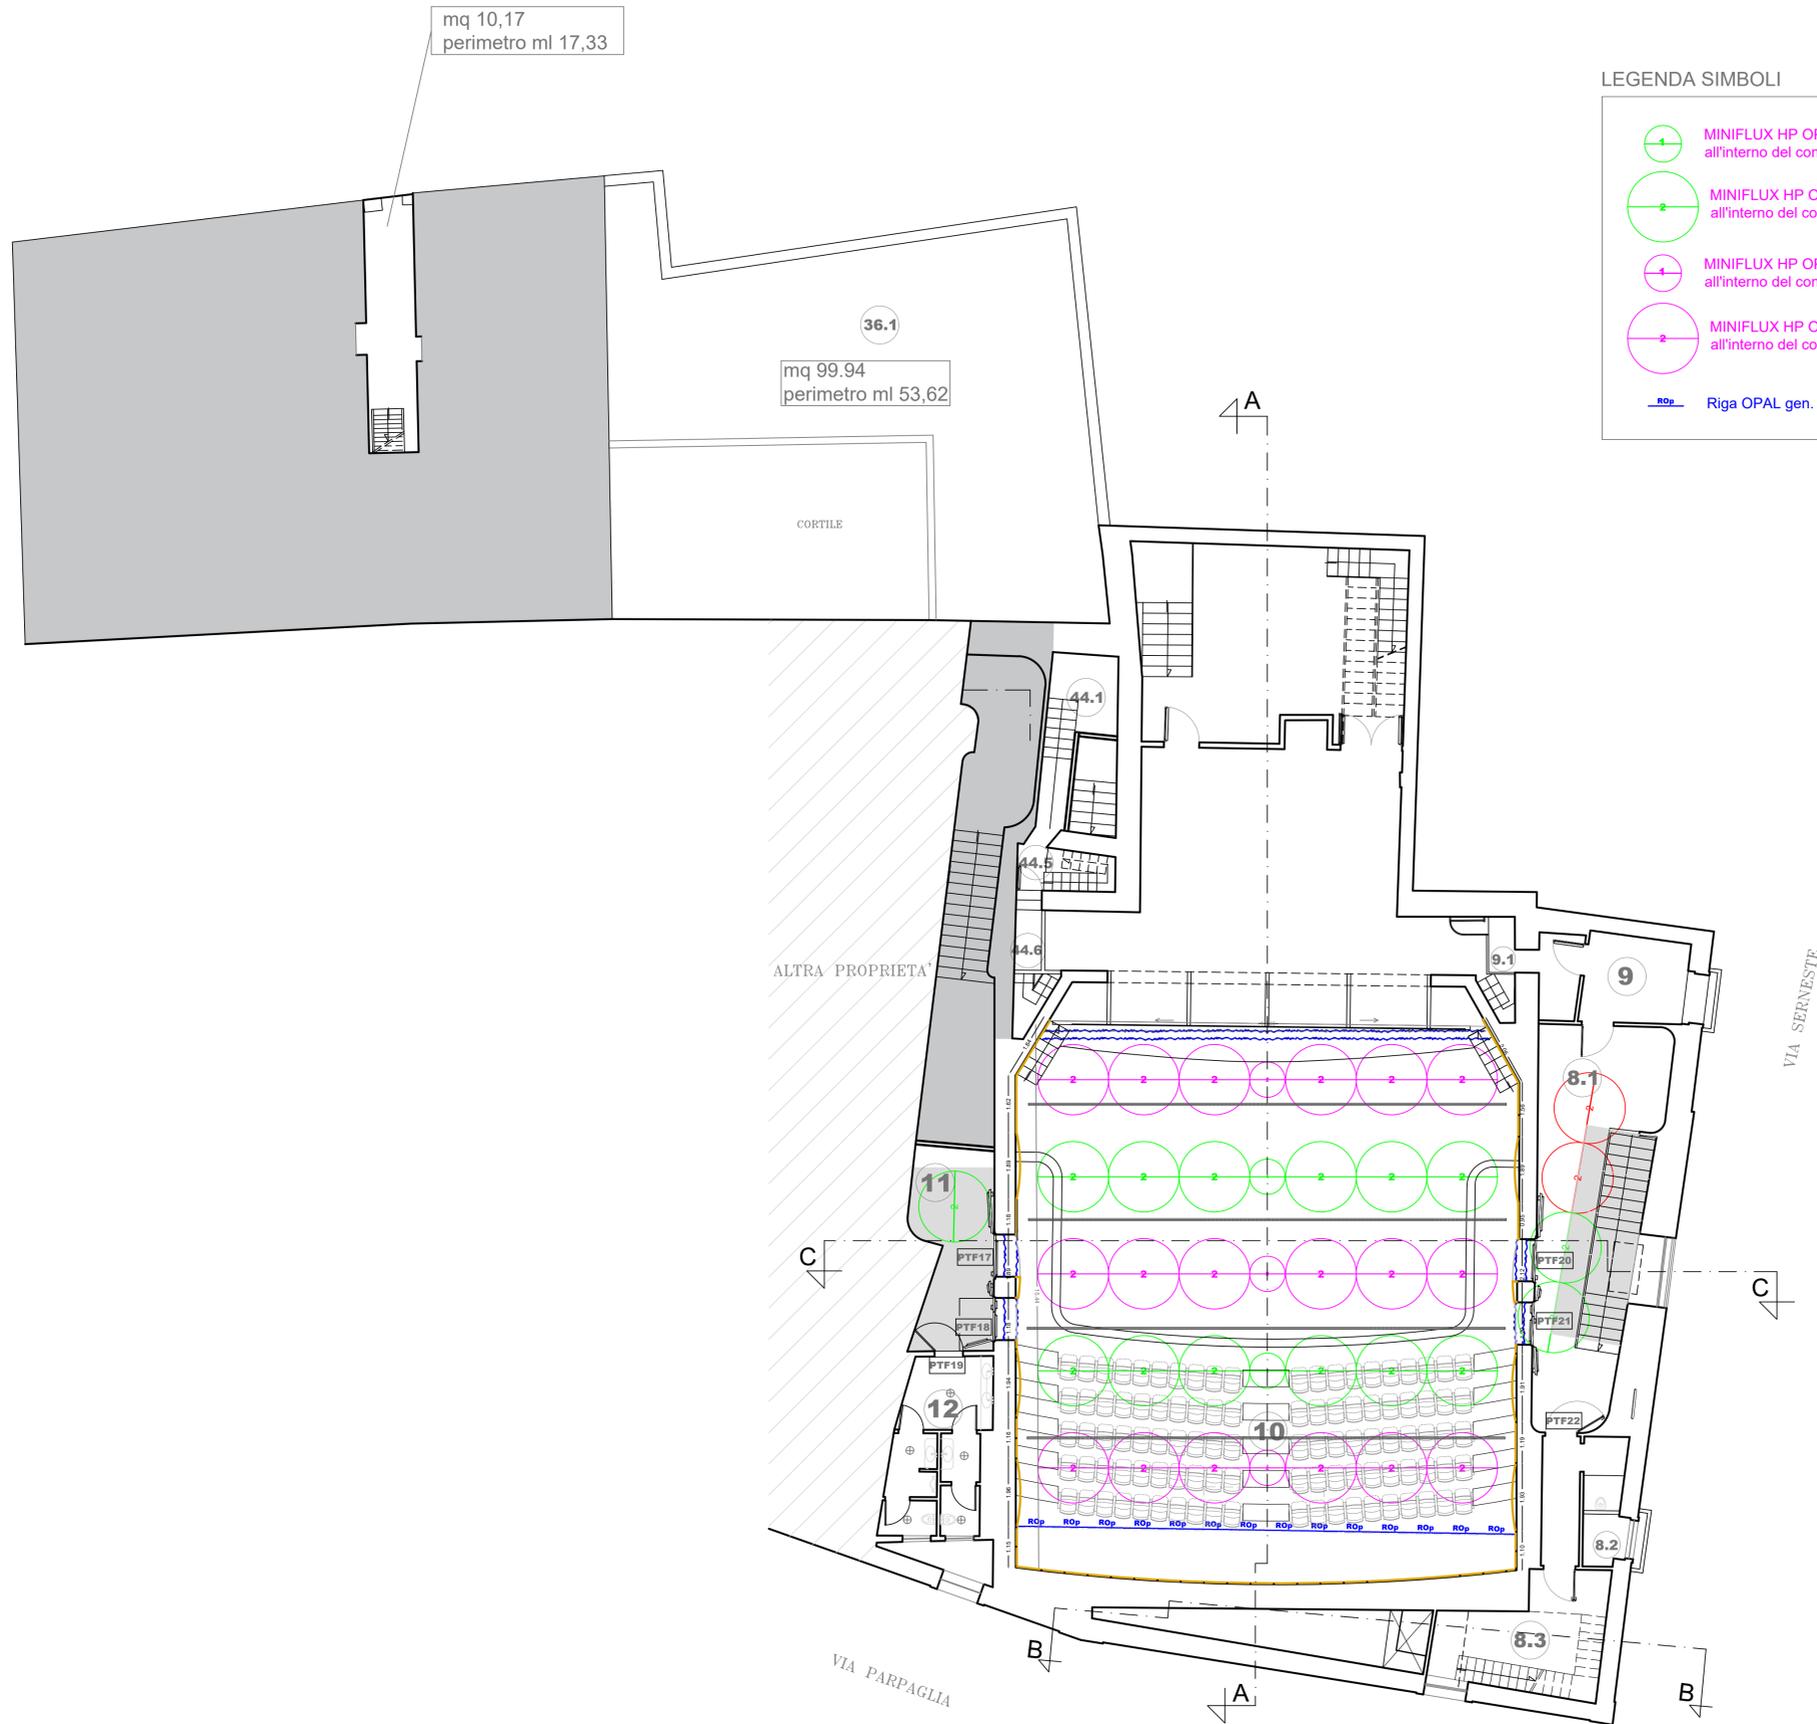

LEGENDA SIMBOLI

-  MINIFLUX HP OPAL gen2 su circuito emergenza all'interno del controsoffitto FANTONI (Lunghezza= 1 m.)
-  MINIFLUX HP OPAL gen2 su circuito emergenza all'interno del controsoffitto FANTONI (Lunghezza= 2 m.)
-  MINIFLUX HP OPAL gen2 all'interno del controsoffitto FANTONI (Lunghezza= 1 m.)
-  MINIFLUX HP OPAL gen2 all'interno del controsoffitto FANTONI (Lunghezza= 2 m.)
-  Riga OPAL gen. 2 (PVC e resina poliuretamica)

LEGENDA AMBIENTI

8.1	Corridoio est piano galleria – via di esodo
8.2	Bagno servizio – piano galleria
8.3	Ingresso area cabina di Regia - piano galleria
9	Locale controllo luci (dimmer)
9.1	Piani di manovra est
10	Galleria
11	Corridoio ovest piano galleria – via di esodo
12	Bagni piano galleria – corridoio ovest
36.1	Solaio piano zona UTA Palcoscenico
44.1	Corridoio esodo piani di manovra - Ovest
44.5	Scala piani di manovra ovest
44.6	Corridoio da palcoscenico a sottopalco ovest

d'A. d'A. project associati di arch. D. De Rinaldis e arch. G. Manca - Via Umbria n°229 - 09170 Oristano - Tel 0783 70480 - email dadaproject@tiscali.it  
 Studio Tecnico Ing. Giovanni Mascia - Via Liguria n°8 - 09072 Cabras (OR) - Tel 0783 392280 - Cell. 329 0515866 - email gianni.mascia@exergica.it

COMMITTENTE

**Comune di ORISTANO**  
 Piazza Eleonora d'Arborea  
 09170 ORISTANO - OR



OGGETTO

**COMPLEMENTO PRIMO STRALCIO**

LAVORI DI ADEGUAMENTO AI FINI DELLA SICUREZZA ANTINCENDIO E FUNZIONALE DEL TEATRO GARAU

**ELABORATO GRAFICO ARCHITETTONICO**

PIANTA PRIMO LIVELLO GALLERIA  
 Stato di Progetto (1:100)

Rev : Agg.

DATA : 17-11-2020

Cod. Tavola TG2-C1

I PROFESSIONISTI

IL RUP

Ing. Alberto Soddu

Ing. Giovanni Mascia  
 d'A. d'A. project associati  
 Arch. Gabriele Manca

Ing. Valerio Manca

