


COROGRAFIA

Scala 1 : 50 000

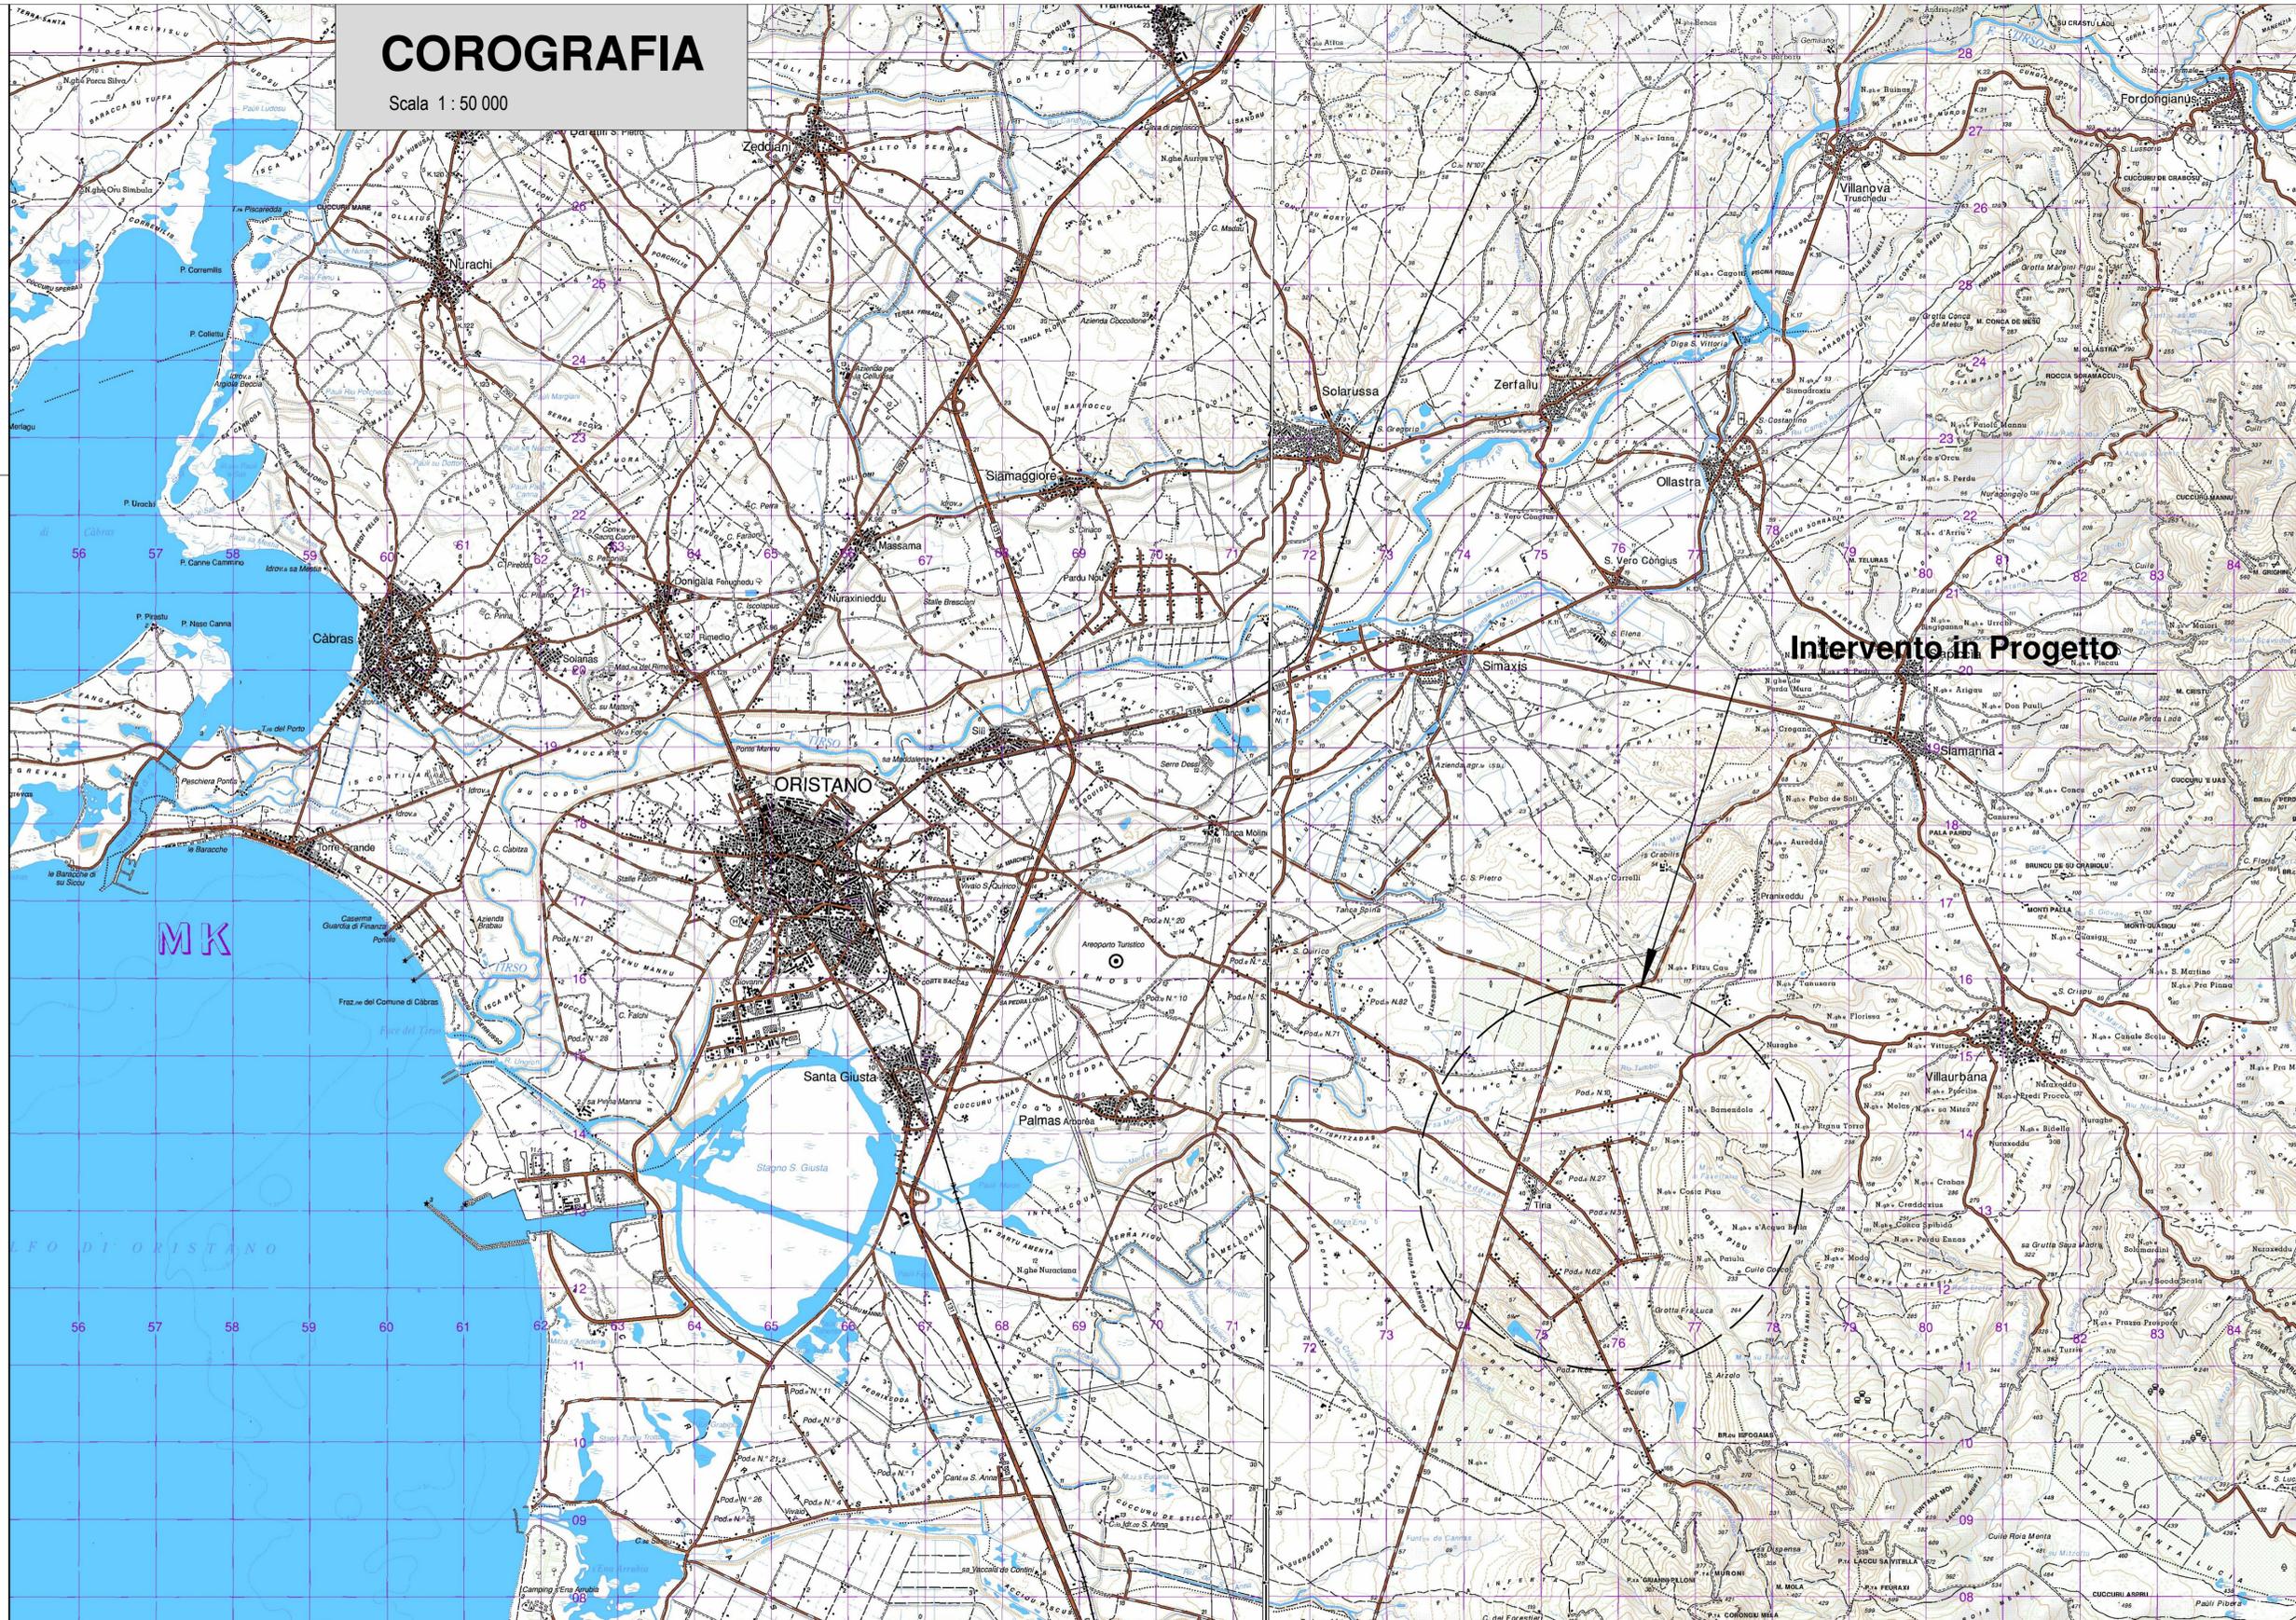

REGIONE AUTONOMA DELLA SARDEGNA



COMUNE DI ORISTANO
Provincia di Oristano



**UBICAZIONE
DELL'INTERVENTO**

PROGETTO DEFINITIVO

Manutenzione straordinaria della strada
comunale della borgata di Tiria (OR),
poderi ex Etfas dal n. 22 al n. 35.

COROGRAFIA

All. **B / 1**

n° prog.

Il progettista
Dott. Ing. Roberto Sanna

V. il Resp. del procedimento

Scala 1 : 50 000

Data

Data appr.

Intervento in Progetto

MK