



IMPIANTO PER AFFISSIONI

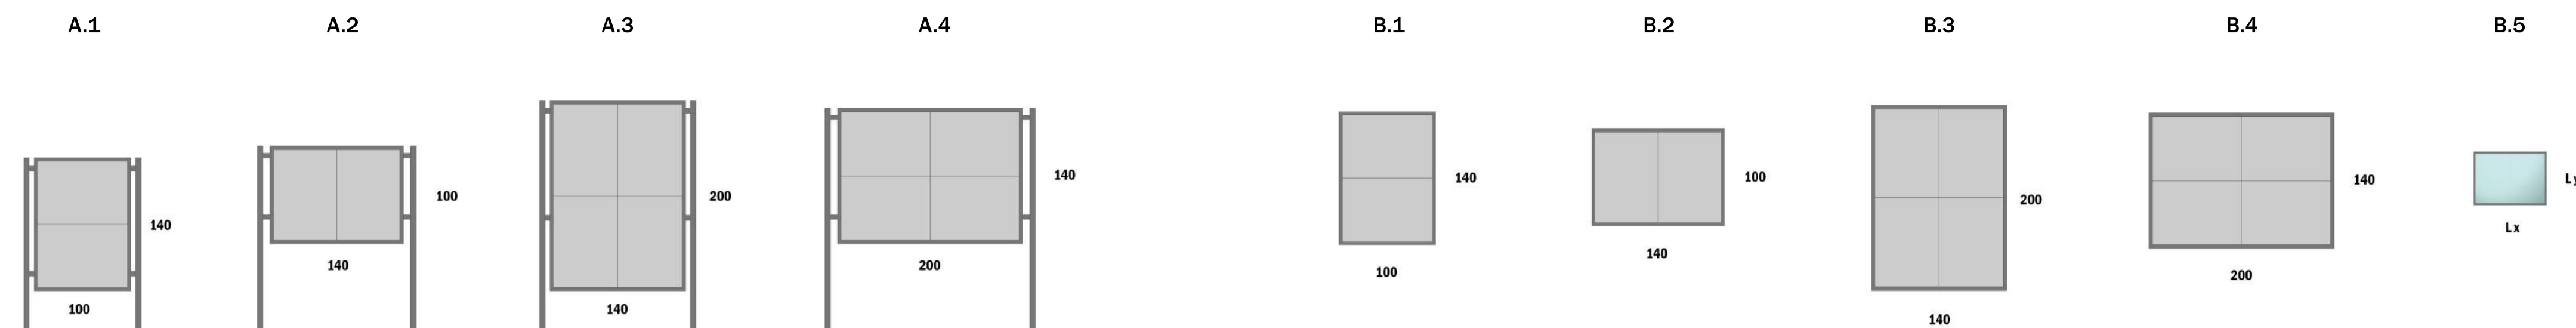

A - Stendardo porta manifesti

B - Tabella a muro

CARTELLO

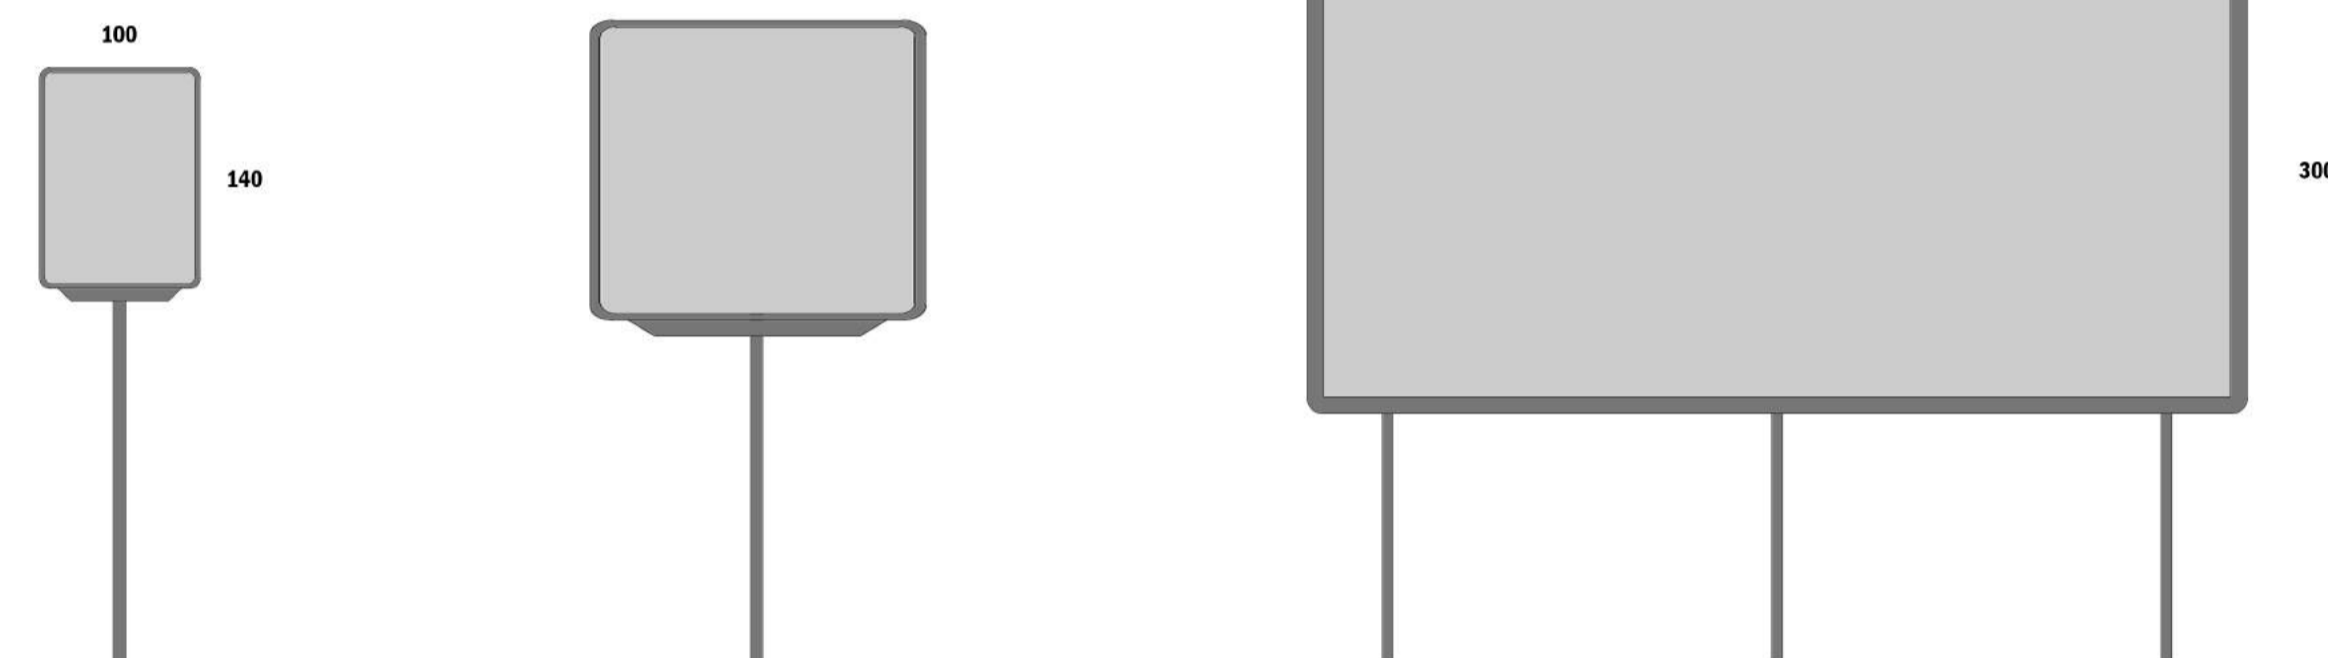

C.1 - Formato ≤ 2 mq

C.2 - Formato > 2 mq

C.3 Poster


C.4 Tabellone elettronico

PREINSEGNA



D.1 - Preinsegna

IMPIANTO SU ARREDO URBANO

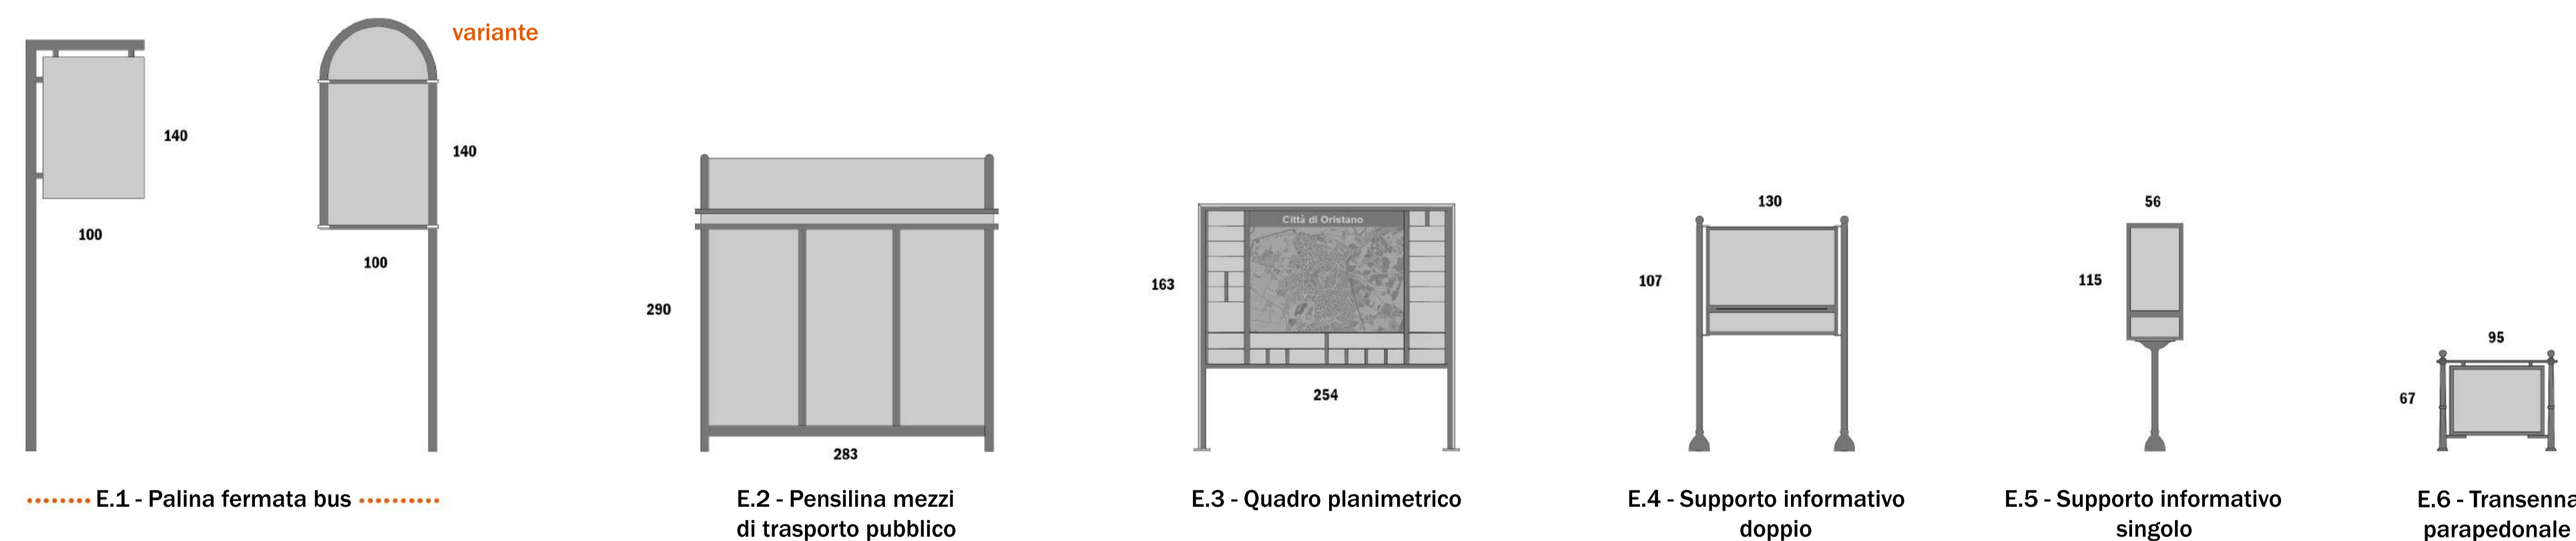

E.1 - Palina fermata bus

E.2 - Pensilina mezzi di trasporto pubblico


E.3 - Quadro planimetrico

E.4 - Supporto informativo doppio

E.5 - Supporto informativo singolo


E.6 - Transenna parapetonale

OPERA DI PARTICOLARE PREGIO

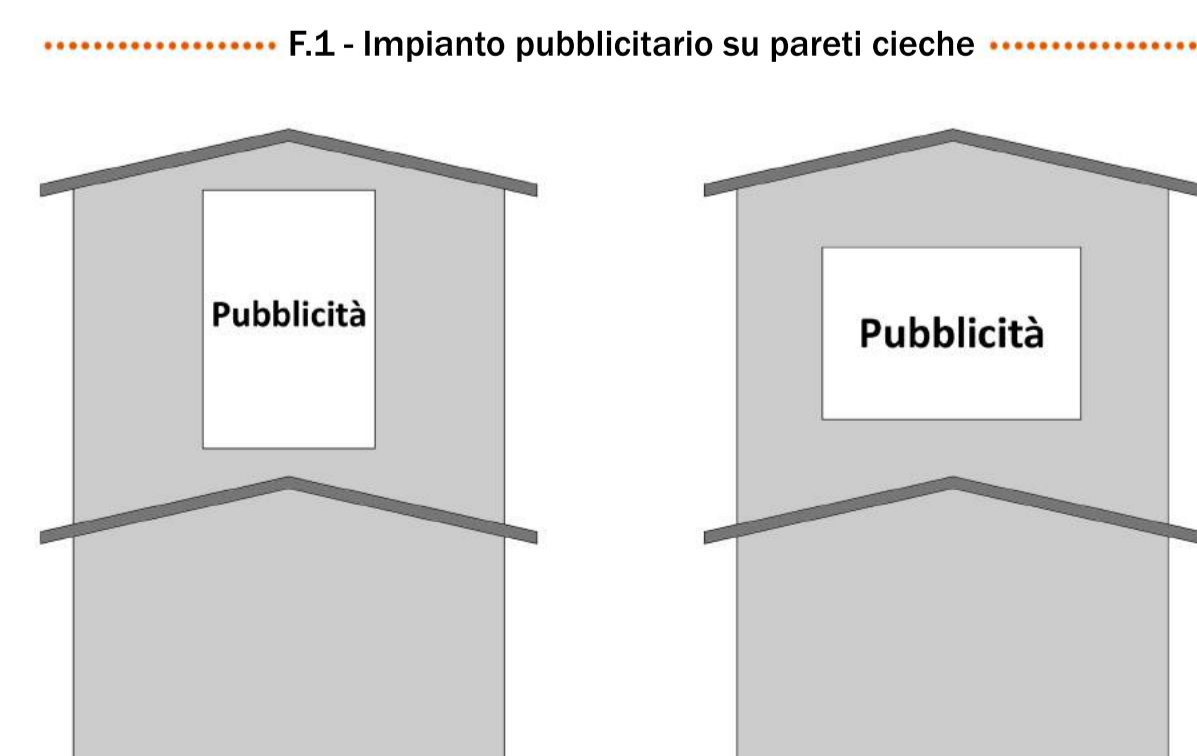

F.1 - Impianto pubblicitario su pareti cieche

IMPIANTI TEMPORANEI

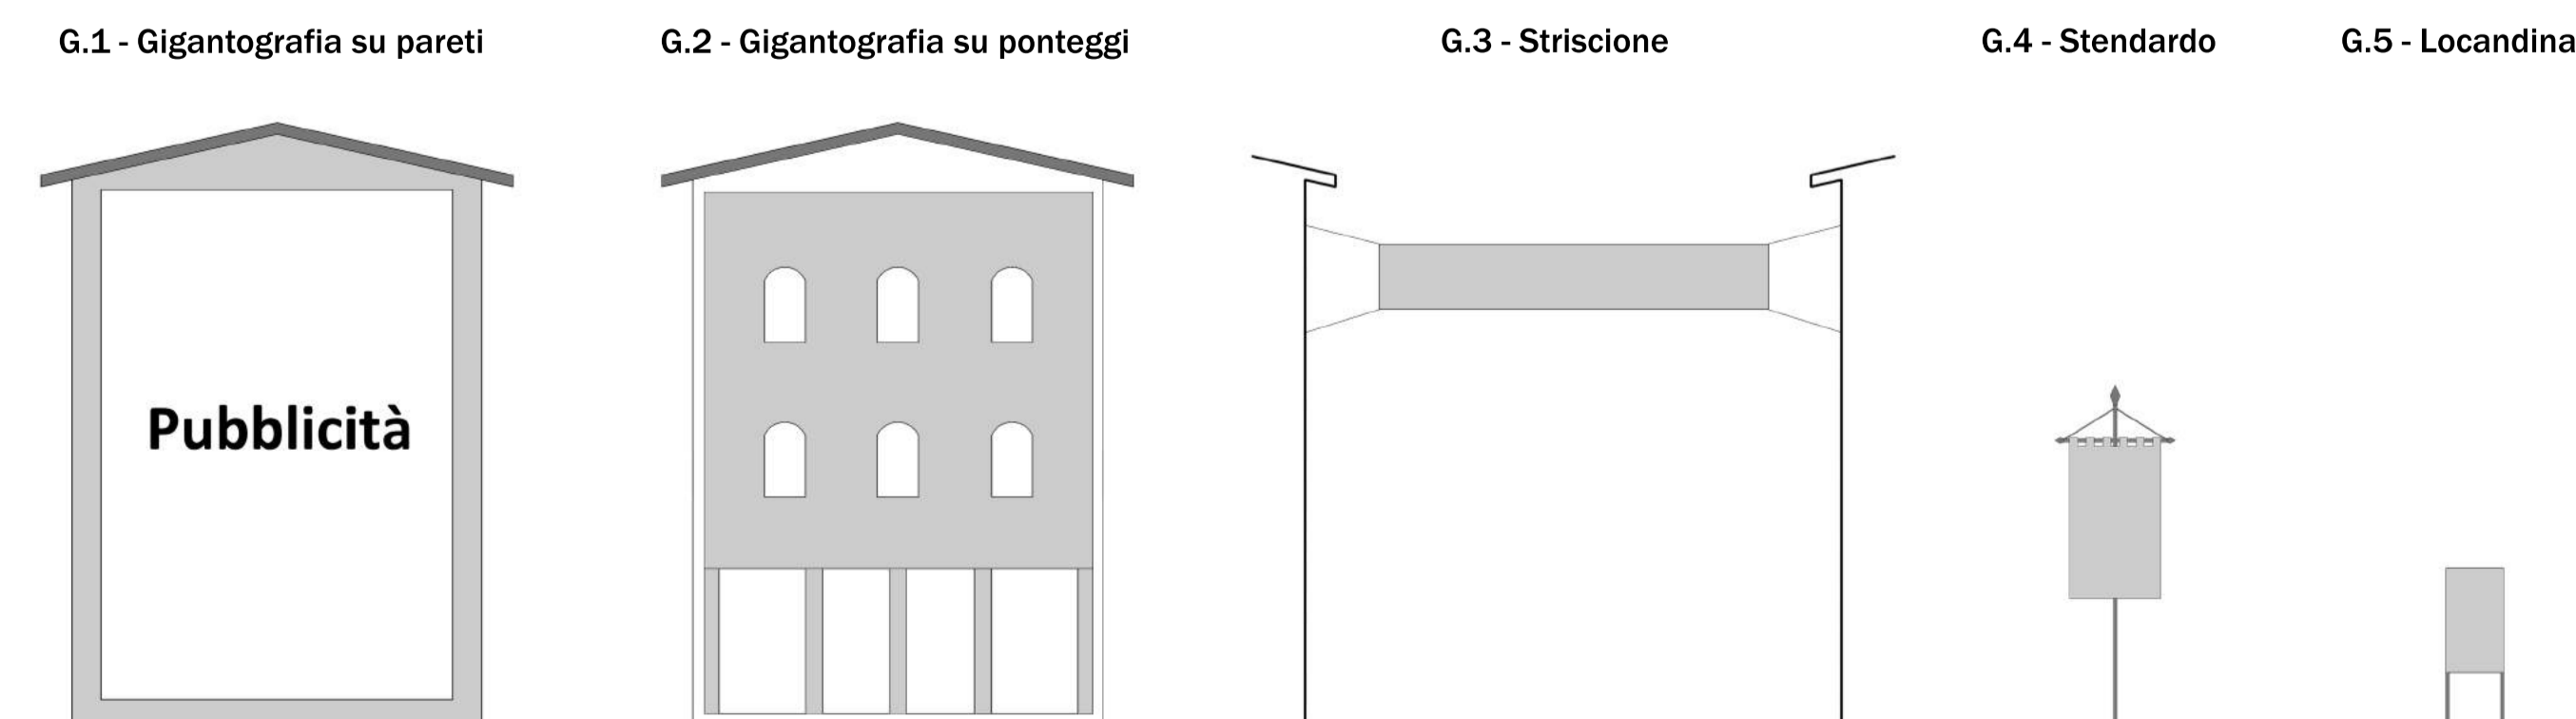

G.1 - Gigantografia su pareti

G.2 - Gigantografia su ponteggi

G.3 - Striscione

G.4 - Stendardo

G.5 - Locandina



COMUNE DI ORISTANO
COMUNI DE ARISTANIS



PIANO DEGLI IMPIANTI

Oggetto: Piano Generale degli Impianti Pubblicitari e delle Pubbliche affissioni

Settore: Programmazione, gestione delle risorse e servizi culturali

Dirigente del Settore: Dott.ssa Maria Rimedia CHERGIA

Progettisti: Arch. Roberto TALLORU
Geom. Andrea DORE

Elaborato: tav. 4

Titolo: ABACO IMPIANTI PUBBLICITARI ESISTENTI

Scala: -

Adozione: Delib. C.C. n. ___del___/___/___

Approvazione definitiva: Delib. C.C. n. ___del___/___/___

Data: Settembre 2017