



COMUNE DI ORISTANO
COMUNI DE ARISTANIS



PIANO DEGLI IMPIANTI

Oggetto: Piano Generale degli Impianti Pubblicitari e delle Pubbliche affissioni

Settore: Programmazione, gestione delle risorse e servizi culturali

Dirigente del Settore: Dott.ssa Maria Rimedia CHERGIA

Progettisti: Arch.Roberto TALLORU
Geom. Andrea DORE

Elaborato: tav. **7B**

Titolo: **SCHEDE TECNICHE IMPIANTI
NUOVA PROGETTAZIONE**

Scala: 1:10

Adozione: Delib. C.C. n. __del __/__/__


Approvazione definitiva: Delib. C.C. n. __del __/__/__

Data: Settembre 2017

P.2_ Pannello mono/bifacciale con schermo LED




Prospetto frontale

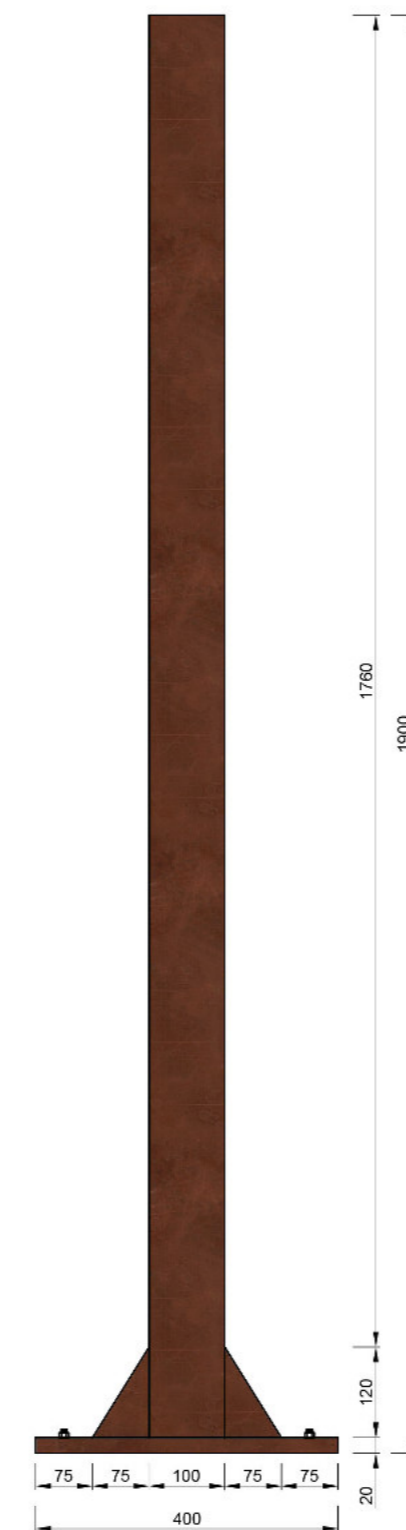

Prospetto laterale



Prospetto posteriore

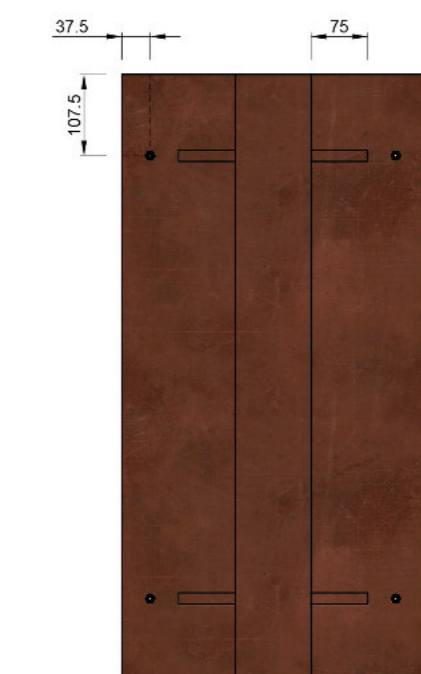

Pianta



Materiali e finiture superficiali

Il pannello è interamente progettato in acciaio COR-TEN, il quale possiede un'ottima resistenza alla corrosione atmosferica e un'elevata resistenza meccanica, consentendo l'utilizzazione di questo prodotto allo stato "nudo".

rivestimento interno/esterno



acciaio COR-TEN

schermo LCD



vetro

bulloneria



acciaio inox



Facilità di manutenzione

L'acciaio COR-TEN, durante l'esposizione allo stato non pitturato alle diverse condizioni atmosferiche, si riveste di una patina uniforme e resistente, costituita dagli ossidi dei suoi elementi di lega, che impedisce il progressivo estendersi della corrosione. Tale patina rende difficoltoso l'impiego di vernici a spruzzo e minimizza l'impatto visivo di eventuali azioni meccaniche.



Integrazione con il contesto

Il COR-TEN è l'acciaio che più si presta ad applicazioni "architettoniche" e d'inserimento paesaggistico per il suo gradevole aspetto caratterizzato dalla sua naturale colorazione sulle tonalità della terra e prossime a molte pietre naturali a composizione granitica di cui la Sardegna è ricca.



1. Pezzo frontale pannello pubblicitario
2. Pezzo laterale pannello pubblicitario
3. Pezzo superiore pannello pubblicitario
4. Pezzo posteriore pannello pubblicitario
5. Ali di irrigidimento della struttura
6. Base della struttura
7. Schermo LCD
8. Bulloneria

Esploso prospettico



A	190
B	80
C	40
D	15

2. Pannello mono/bifacciale con schermo LED

Il Totem informativo/pubblicitario è lo strumento ideale per trasmettere contenuti informativi o pubblicitari in modo moderno, accattivante e facilmente gestibile. L'eleganza del color ruggine, il suo effetto caldo e invecchiato rende questo tipo di pannelli particolarmente adatti per ubicazioni in centri storici, piste ciclabili, parchi, siti archeologici, musei e altre ambientazioni simili.




servizi

caratteristiche tecniche



1. prospetto frontale

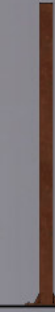

2. prospetto laterale



3. prospetto posteriore

