



COMUNE DI ORISTANO
COMUNI DE ARISTANIS



PIANO DEGLI IMPIANTI

Oggetto: Piano Generale degli Impianti Pubblicitari e delle Pubbliche affissioni

Settore: Programmazione, gestione delle risorse e servizi culturali

Dirigente del Settore: Dott.ssa Maria Rimedia CHERGIA

Progettisti: Arch.Roberto TALLORU
Geom. Andrea DORE

Elaborato: tav. **7G**

Titolo: **SCHEDE TECNICHE IMPIANTI
NUOVA PROGETTAZIONE**


Scala: 1:10

Adozione: Delib. C.C. n. __ del __/__/__


Approvazione definitiva: Delib. C.C. n. __ del __/__/__

Data: Settembre 2017


P.7_ Pannello con rastrelliera bici

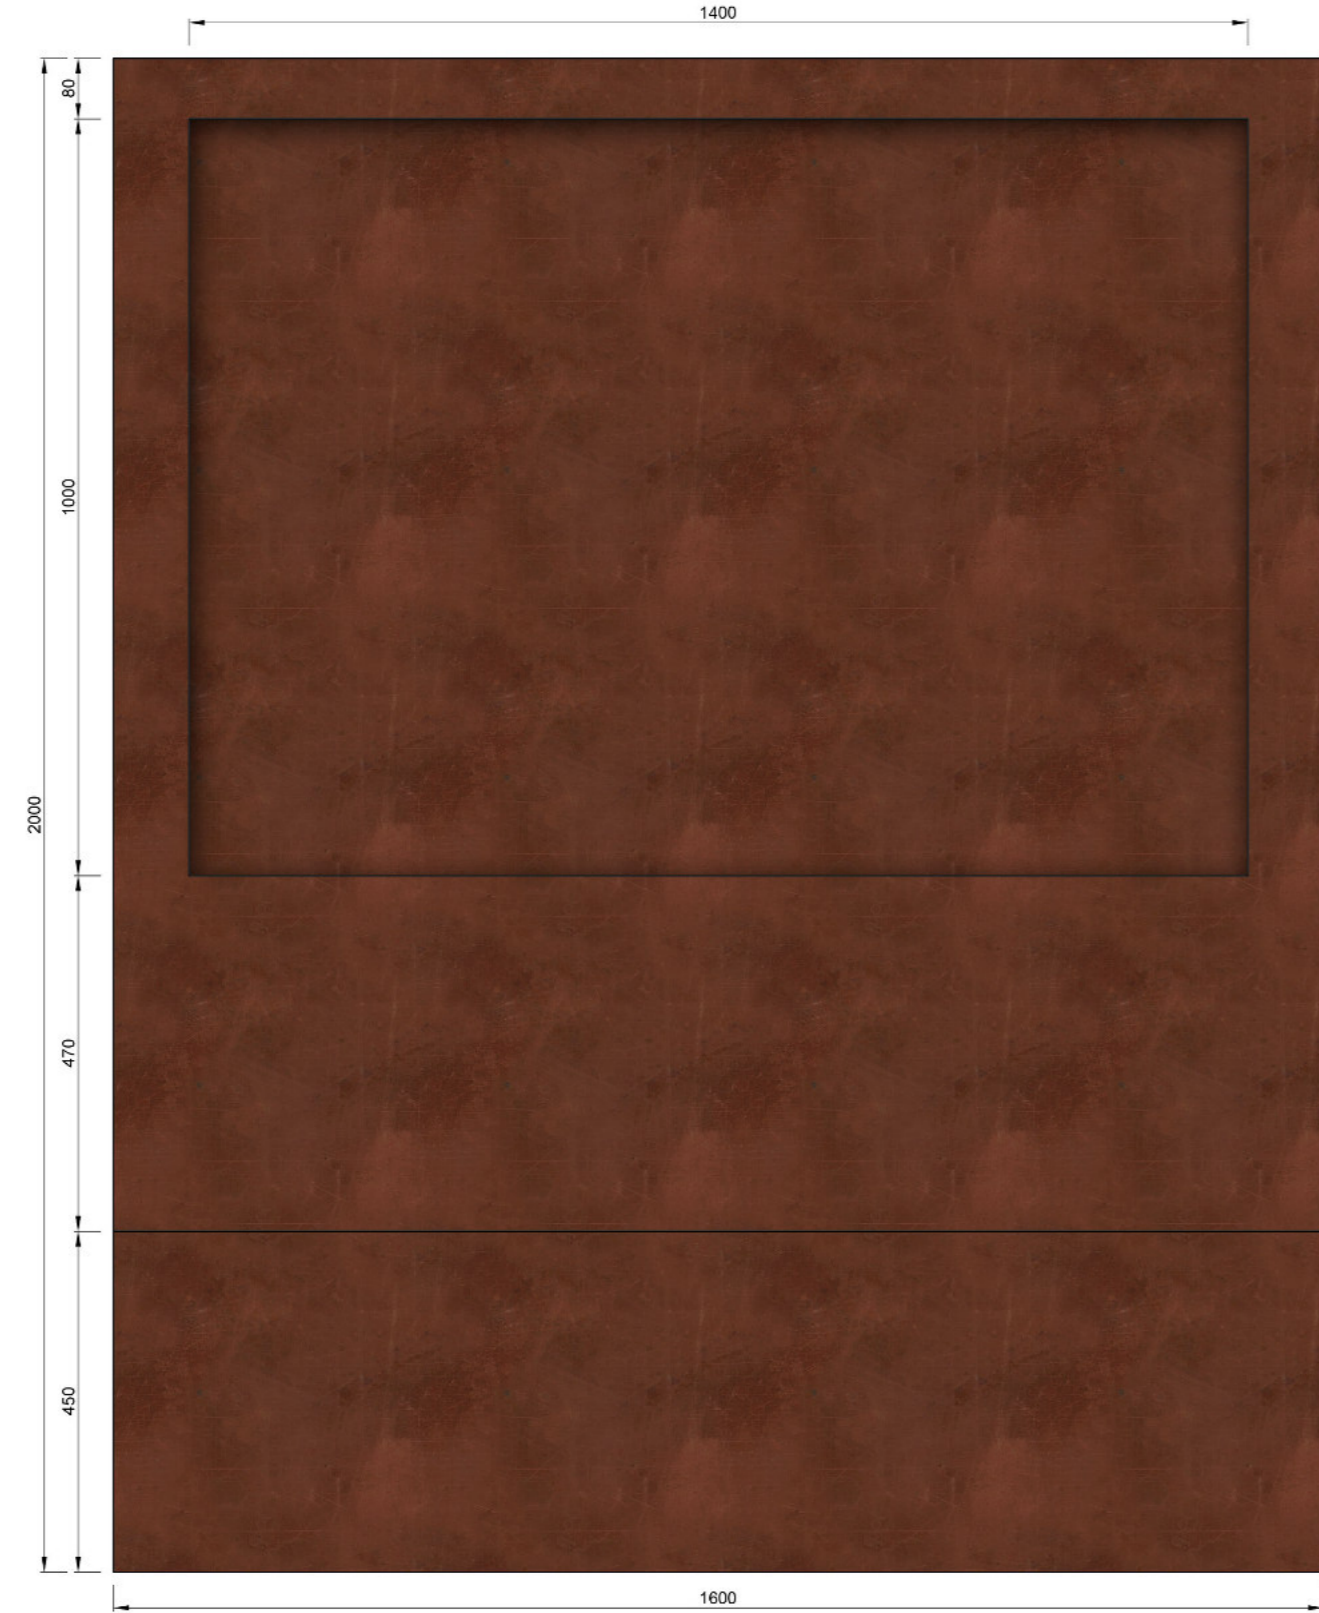

Prospetto frontale

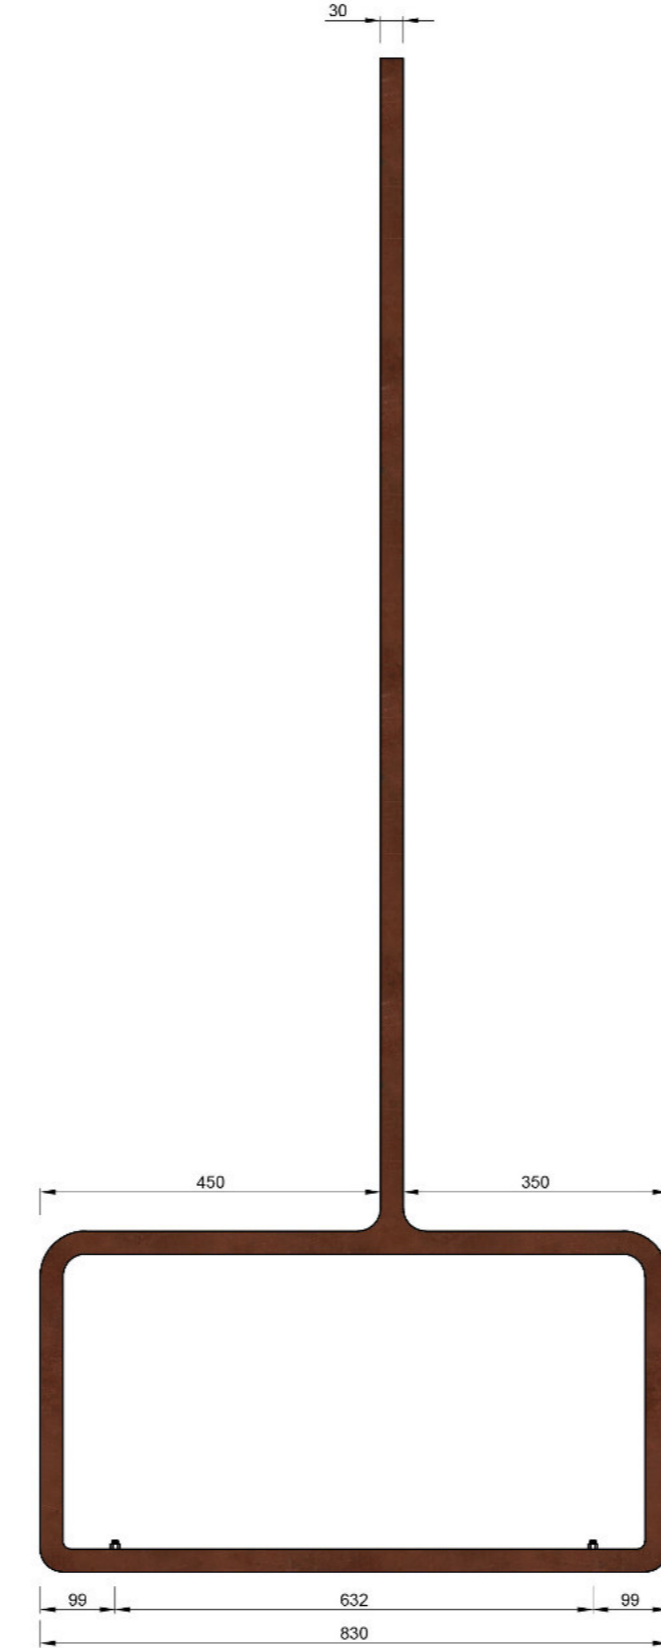

Prospetto laterale

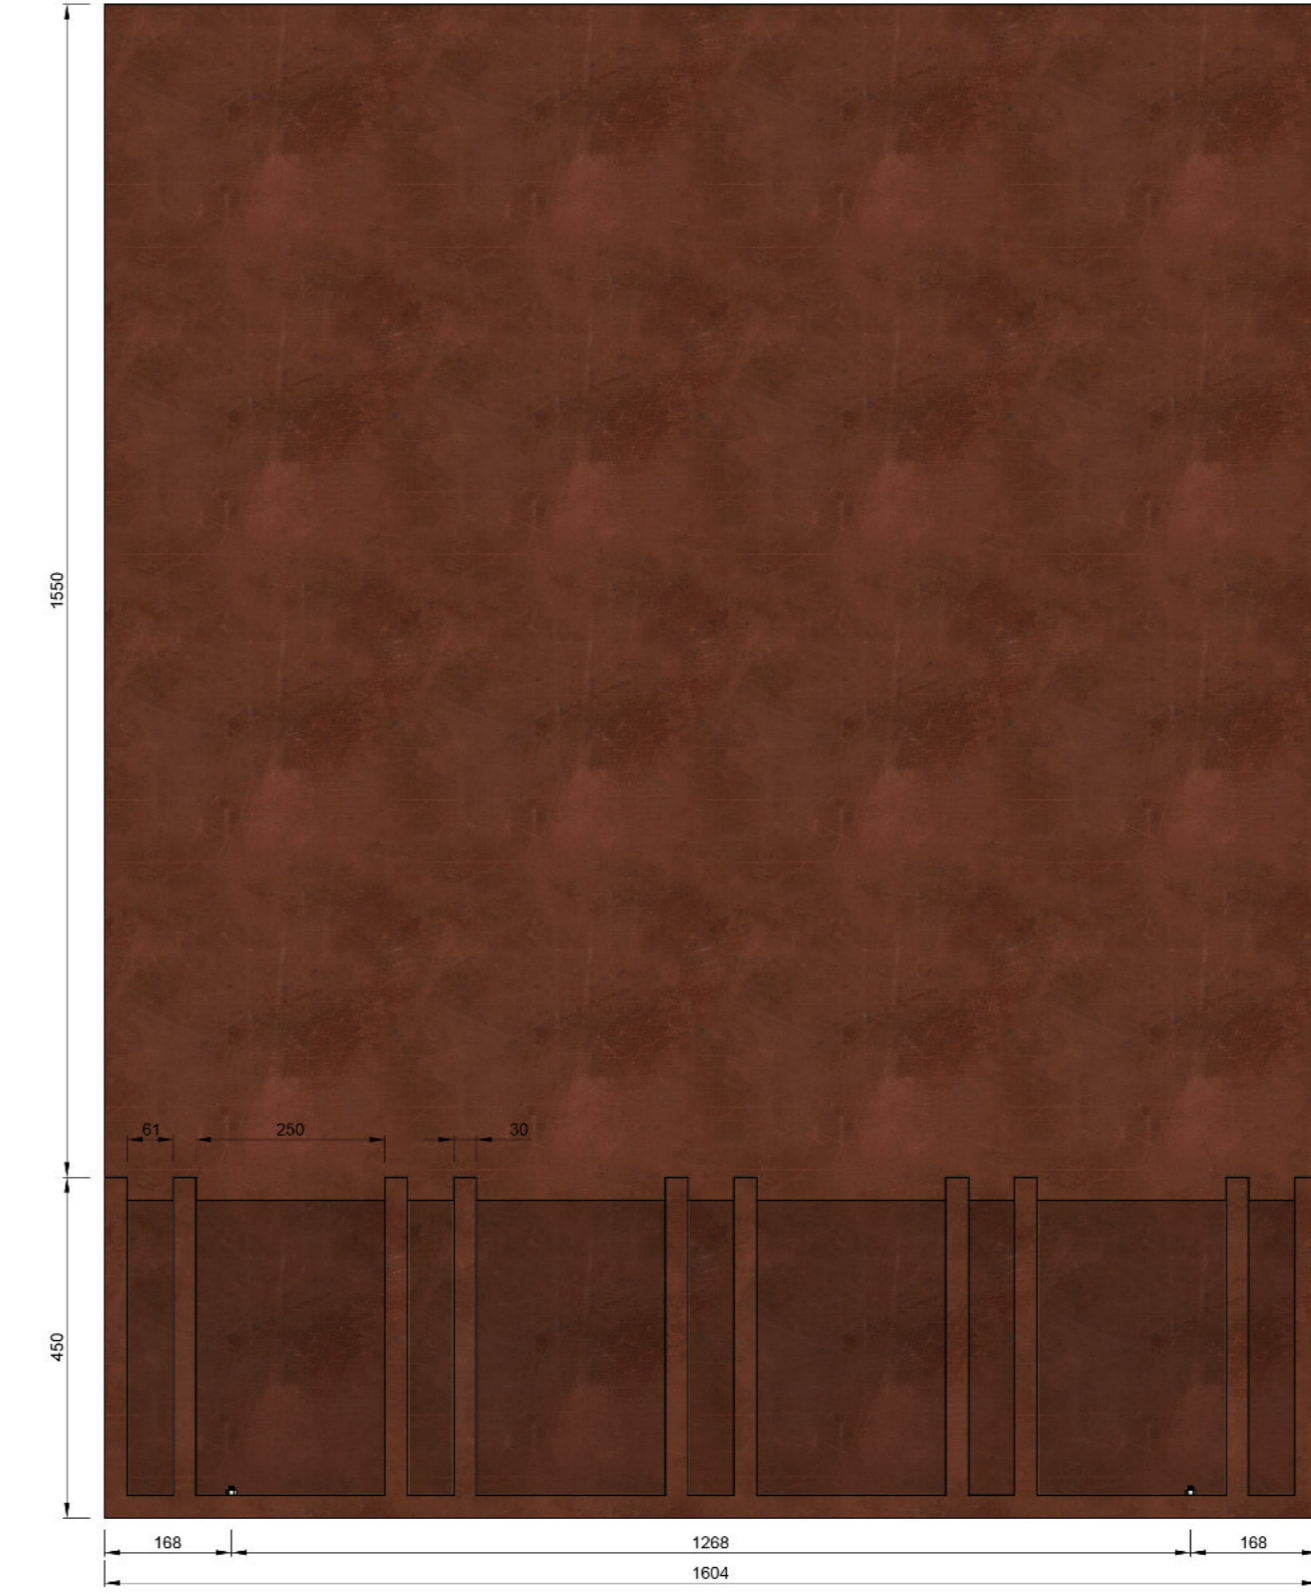

Prospetto posteriore



Pianta



Materiali e finiture superficiali

Il pannello è interamente progettato in acciaio COR-TEN, il quale possiede un'ottima resistenza alla corrosione atmosferica e un'elevata resistenza meccanica, consentendo l'utilizzazione di questo prodotto allo stato "nudo". La seduta è costituita da doghe parallele di legno teak, idoneo all'uso esterno, per la prevenzione di possibili problemi legati al surriscaldamento superficiale dello scheletro strutturale.

rivestimento interno/esterno



acciaio COR-TEN

seduta



legno teak

bulloneria



acciaio inox



Facilità di manutenzione

L'acciaio COR-TEN, durante l'esposizione allo stato non pitturato, alle diverse condizioni atmosferiche, si riveste di una patina uniforme e resistente costituita dagli ossidi dei suoi elementi di lega, che impedisce il progressivo estendersi della corrosione. Tale patina rende difficoltoso l'impiego di vernici a spruzzo e minimizza l'impatto visivo di eventuali azioni meccaniche.




Versatilità

Il pannello pubblicitario abbinato ad un'ampia seduta e alla retrostante rastrelliera per biciclette, offre diverse opzioni di impiego da parte dei fruitori. La struttura oltre a fungere da supporto pubblicitario, ha una serie di altre funzionalità utili in ambito urbano.




Integrazione con il contesto

Il COR-TEN è l'acciaio che più si presta ad applicazioni "architettoniche" e d'inserimento paesaggistico per il suo gradevole aspetto caratterizzato dalla sua naturale colorazione sulle tonalità della terra e prossime a molte pietre naturali a composizione granitica di cui la Sardegna è ricca.

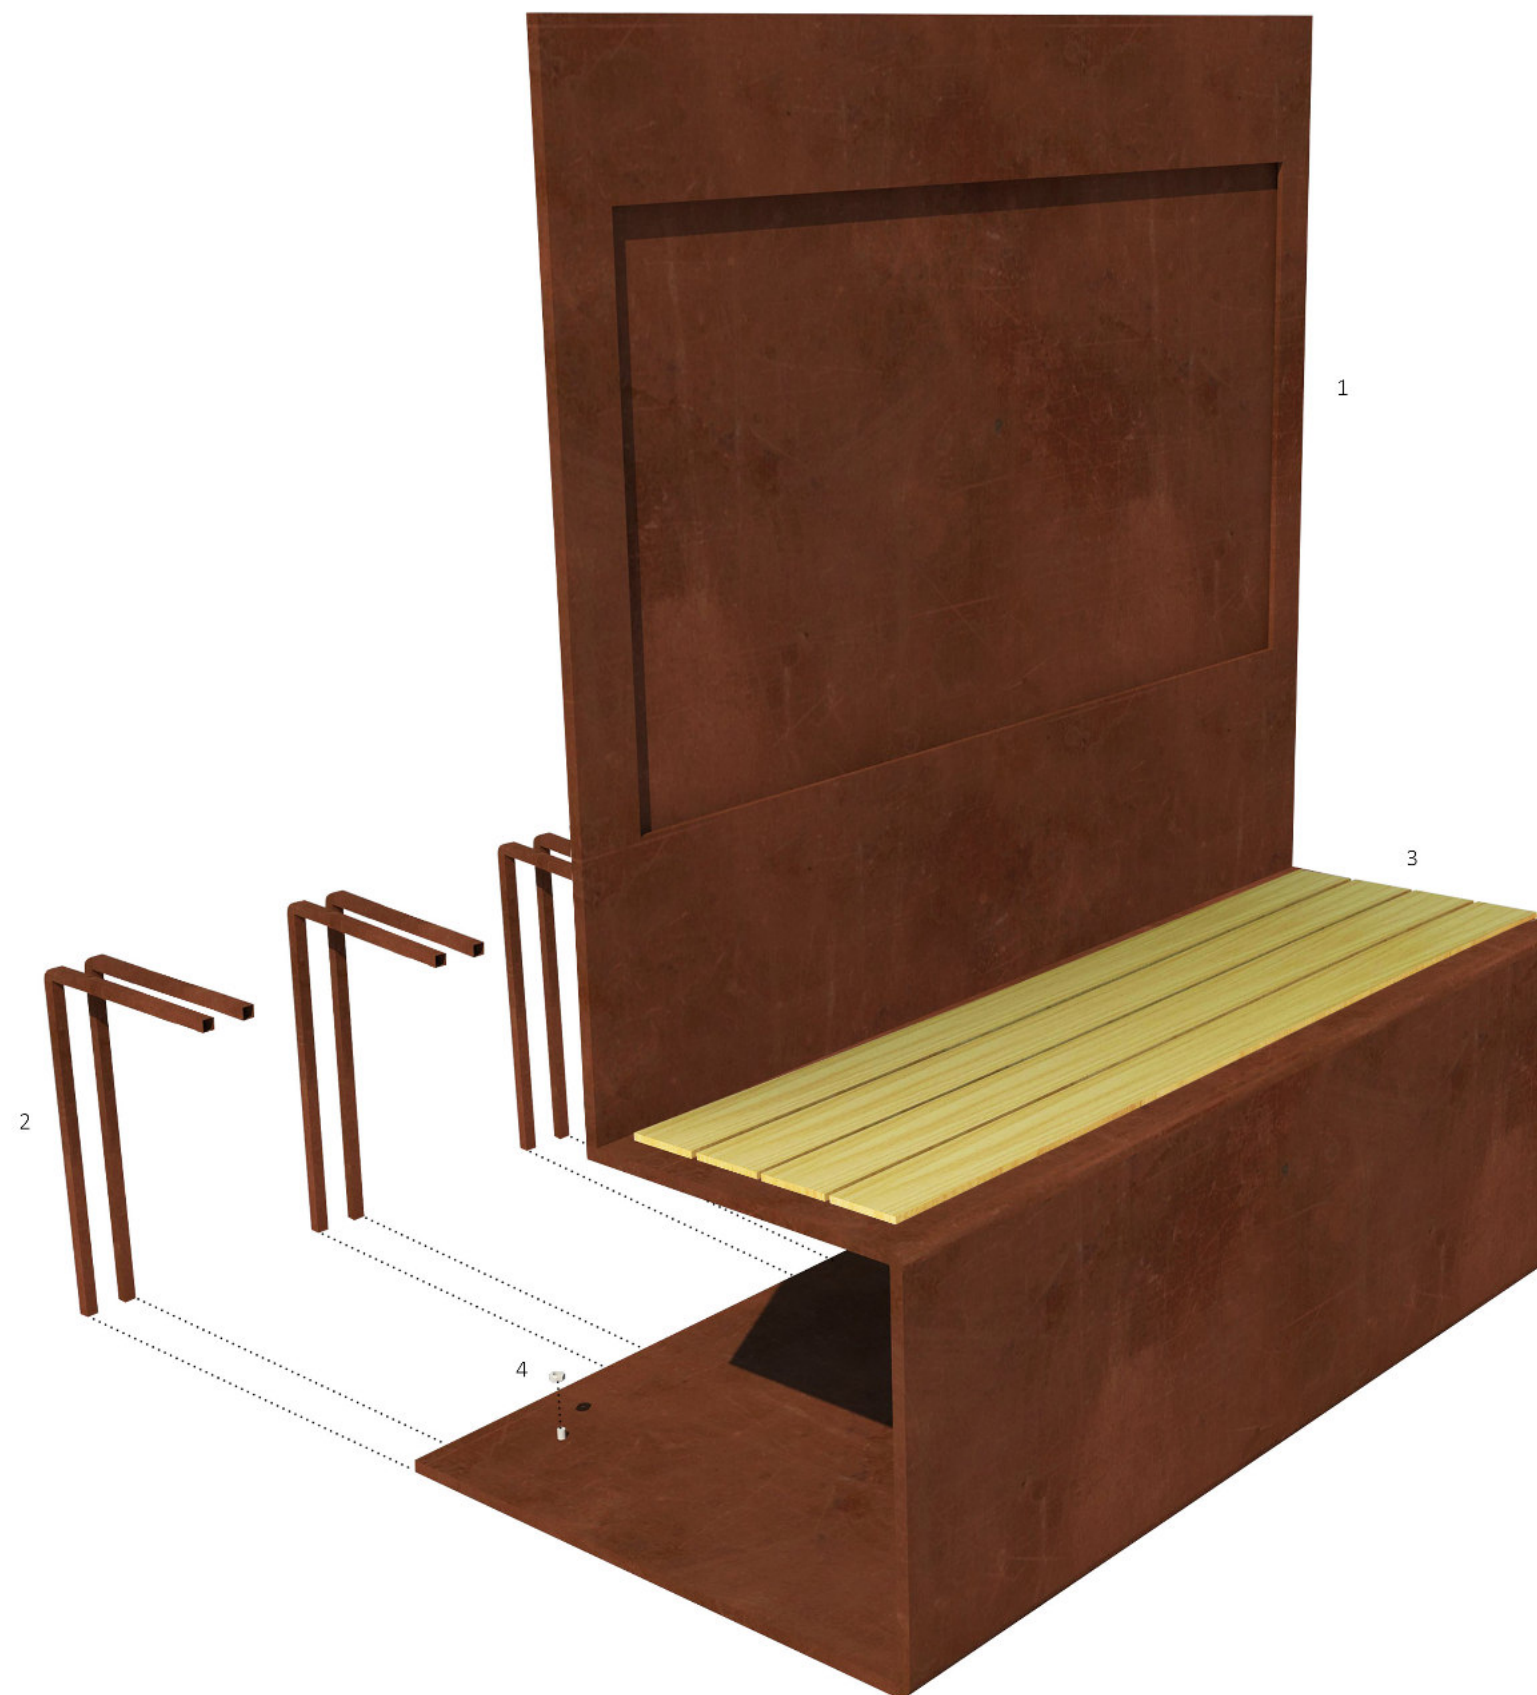

1. Supporto pannello pubblicitario / seduta
2. Rastrelliera per biciclette
3. Doghe in legno teak
4. Bulloneria

Esploso prospettico

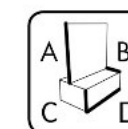

A	155
B	45
C	45
D	160


7. Pannello con rastrelliera bici

Il pannello pubblicitario abbinato ad un'ampia seduta e alla rastrelliera per la sosta delle biciclette offre diverse opzioni di impiego da parte dei fruitori. La struttura oltre a fungere da supporto per la pubblicità, è un chiaro esempio di arredo urbano in linea col contesto. L' eleganza del color ruggine, il suo effetto caldo e invecchiato rende questa cartellonistica particolarmente adatta per ubicazioni in centri storici, piste ciclabili, parchi, siti archeologici, musei e altre ambientazioni simili.



servizi

caratteristiche tecniche

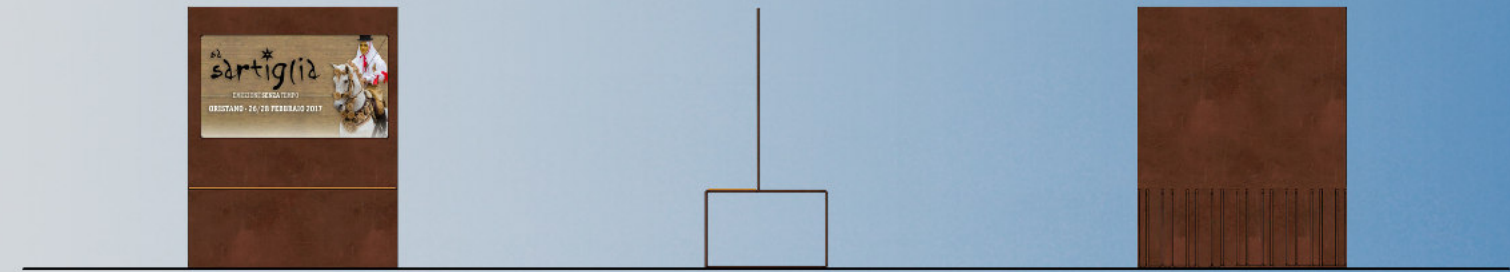

1. prospetto frontale

2. prospetto laterale

3. prospetto posteriore

