



COMUNE DI ORISTANO
COMUNI DE ARISTANIS



PIANO DEGLI IMPIANTI

Oggetto: Piano Generale degli Impianti Pubblicitari e delle Pubbliche affissioni

Settore: Programmazione, gestione delle risorse e servizi culturali

Dirigente del Settore: Dott.ssa Maria Rimedia CHERGIA

Progettisti: Arch. Roberto TALLORU
Geom. Andrea DORE

Elaborato: tav. 3U

Titolo: PLANIMETRIA POSIZIONAMENTO IMPIANTI
SITUAZIONE ESISTENTE

Scala: 1:2.000

Adozione: Delib. C.C. n. ___ del ___/___/___

Approvazione definitiva: Delib. C.C. n. ___ del ___/___/___

Data: Settembre 2017



Legenda

Impianti pubblicitari

- Esistente - Stendardo - Plancia Portamanifesti Comunale Monofacciale (A.3 - A.4 - B.3 - B.4 - B.2)
- Esistente - Stendardo - Plancia Portamanifesti (Gestione Publicem) Monofacciale (A.3 - A.4 - B.3 - B.4)
- Esistente - Stendardo Portamanifesti Comunale bifacciale (AA.3 - AA.4)
- Esistente - Stendardo Portamanifesti (Gestione Publicem) Bifacciale (AA.3 - AA.4)
- Da adeguare - Stendardo - Plancia Portamanifesti Comunale Monofacciale (A.3 - A.4 - B.3 - B.4)
- Da adeguare - Stendardo - Plancia Portamanifesti (Gestione Publicem) Monofacciale (A.3 - A.4 - B.3 - B.4)
- Da adeguare - Stendardo Portamanifesti Comunale bifacciale (AA.3 - AA.4)
- Da adeguare - Stendardo Portamanifesti (Gestione Publicem) bifacciale (AA.3 - AA.4)
- Da dismettere - Stendardo - Plancia Portamanifesti Comunale Monofacciale (A.3 - A.4 - B.3 - B.4)
- Da dismettere - Stendardo - Plancia Portamanifesti (Gestione Publicem) Monofacciale (A.3 - A.4 - B.3 - B.4)
- Da dismettere - Stendardo Portamanifesti Comunale bifacciale (AA.3 - AA.4)
- Da dismettere - Stendardo Portamanifesti (Gestione Publicem) bifacciale (AA.3 - AA.4)
- Esistente - Stendardo - Plancia Portamanifesti Non reperito nel Censimento 2014 (AA.3 - AA.4 - A.3 - A.4 - B.3 - B.4 - B.2)
- Da adeguare - Stendardo - Plancia Portamanifesti Non reperito nel Censimento 2014 (AA.3 - AA.4 - A.3 - A.4 - B.3 - B.4 - B.2)
- Da dismettere - Stendardo - Plancia Portamanifesti Non reperito nel Censimento 2014 (AA.3 - AA.4 - A.3 - A.4 - B.3 - B.4 - B.2)
- ▼ Esistente - Cartello 6.00 X 3.00 m (Gestione Publicem) (C.3 - CC.3)
- ▼ Esistente - Cartello 6.00 X 3.00 m (Proprietà da Verificare) (C.3)
- ▼ Esistente - Cartello 6.00 X 3.00 m Start (C.3 - CC.3)
- ▼ Da adeguare - Cartello 6.00 X 3.00 m (Gestione Publicem) (C.3 - CC.3)
- ▼ Da dismettere - Cartello 6.00 X 3.00 m (Gestione Publicem) (C.3 - CC.3)
- Esistente - Cartello Bifacciale (Gestione Privata) Superficie < 2mq (CC.1)
- Esistente - Cartello Bifacciale (Proprietà da Verificare) Superficie < 2mq (CC.1)
- Esistente - Cartello Bifacciale (Gestione Privata) Superficie > 2mq (CC.2)
- Esistente - Cartello Bifacciale (Proprietà da Verificare) Superficie > 2mq (CC.2)
- Da adeguare - Cartello Bifacciale (Proprietà da Verificare) Superficie > 2mq (CC.2)
- Da dismettere - Cartello Bifacciale (Gestione Privata) Superficie > 2mq (CC.2)
- Da dismettere - Cartello Bifacciale (Proprietà da Verificare) Superficie > 2mq (CC.2)
- Esistente - Cartello Monofacciale (Gestione Privata) Superficie < 2mq (C.1)
- Esistente - Cartello Monofacciale (Proprietà da Verificare) Superficie < 2mq (C.1)
- Da adeguare - Cartello Monofacciale (Proprietà da Verificare) Superficie < 2mq (C.1)
- Da dismettere - Cartello Monofacciale (Gestione Privata) Superficie < 2mq (C.1)
- Da dismettere - Cartello Monofacciale (Proprietà da Verificare) Superficie < 2mq (C.1)
- ▲ Esistente - Cartello Monofacciale (Gestione Privata) Superficie > 2mq (C.2)
- ▲ Esistente - Cartello Monofacciale (Proprietà da Verificare) Superficie > 2mq (C.2)
- ▲ Da adeguare - Cartello Monofacciale (Proprietà da Verificare) Superficie > 2mq (C.2)

Zonizzazione

- Ambito 1
- Ambito 2
- Ambito 3
- Ambito 4
- Ambito 5
- Ambito 6
- Ambito 7
- Fascia di Rispetto Bene Identitario
- Fascia di Rispetto Bene Architettonico
- Fascia di Rispetto Bene Archeologico

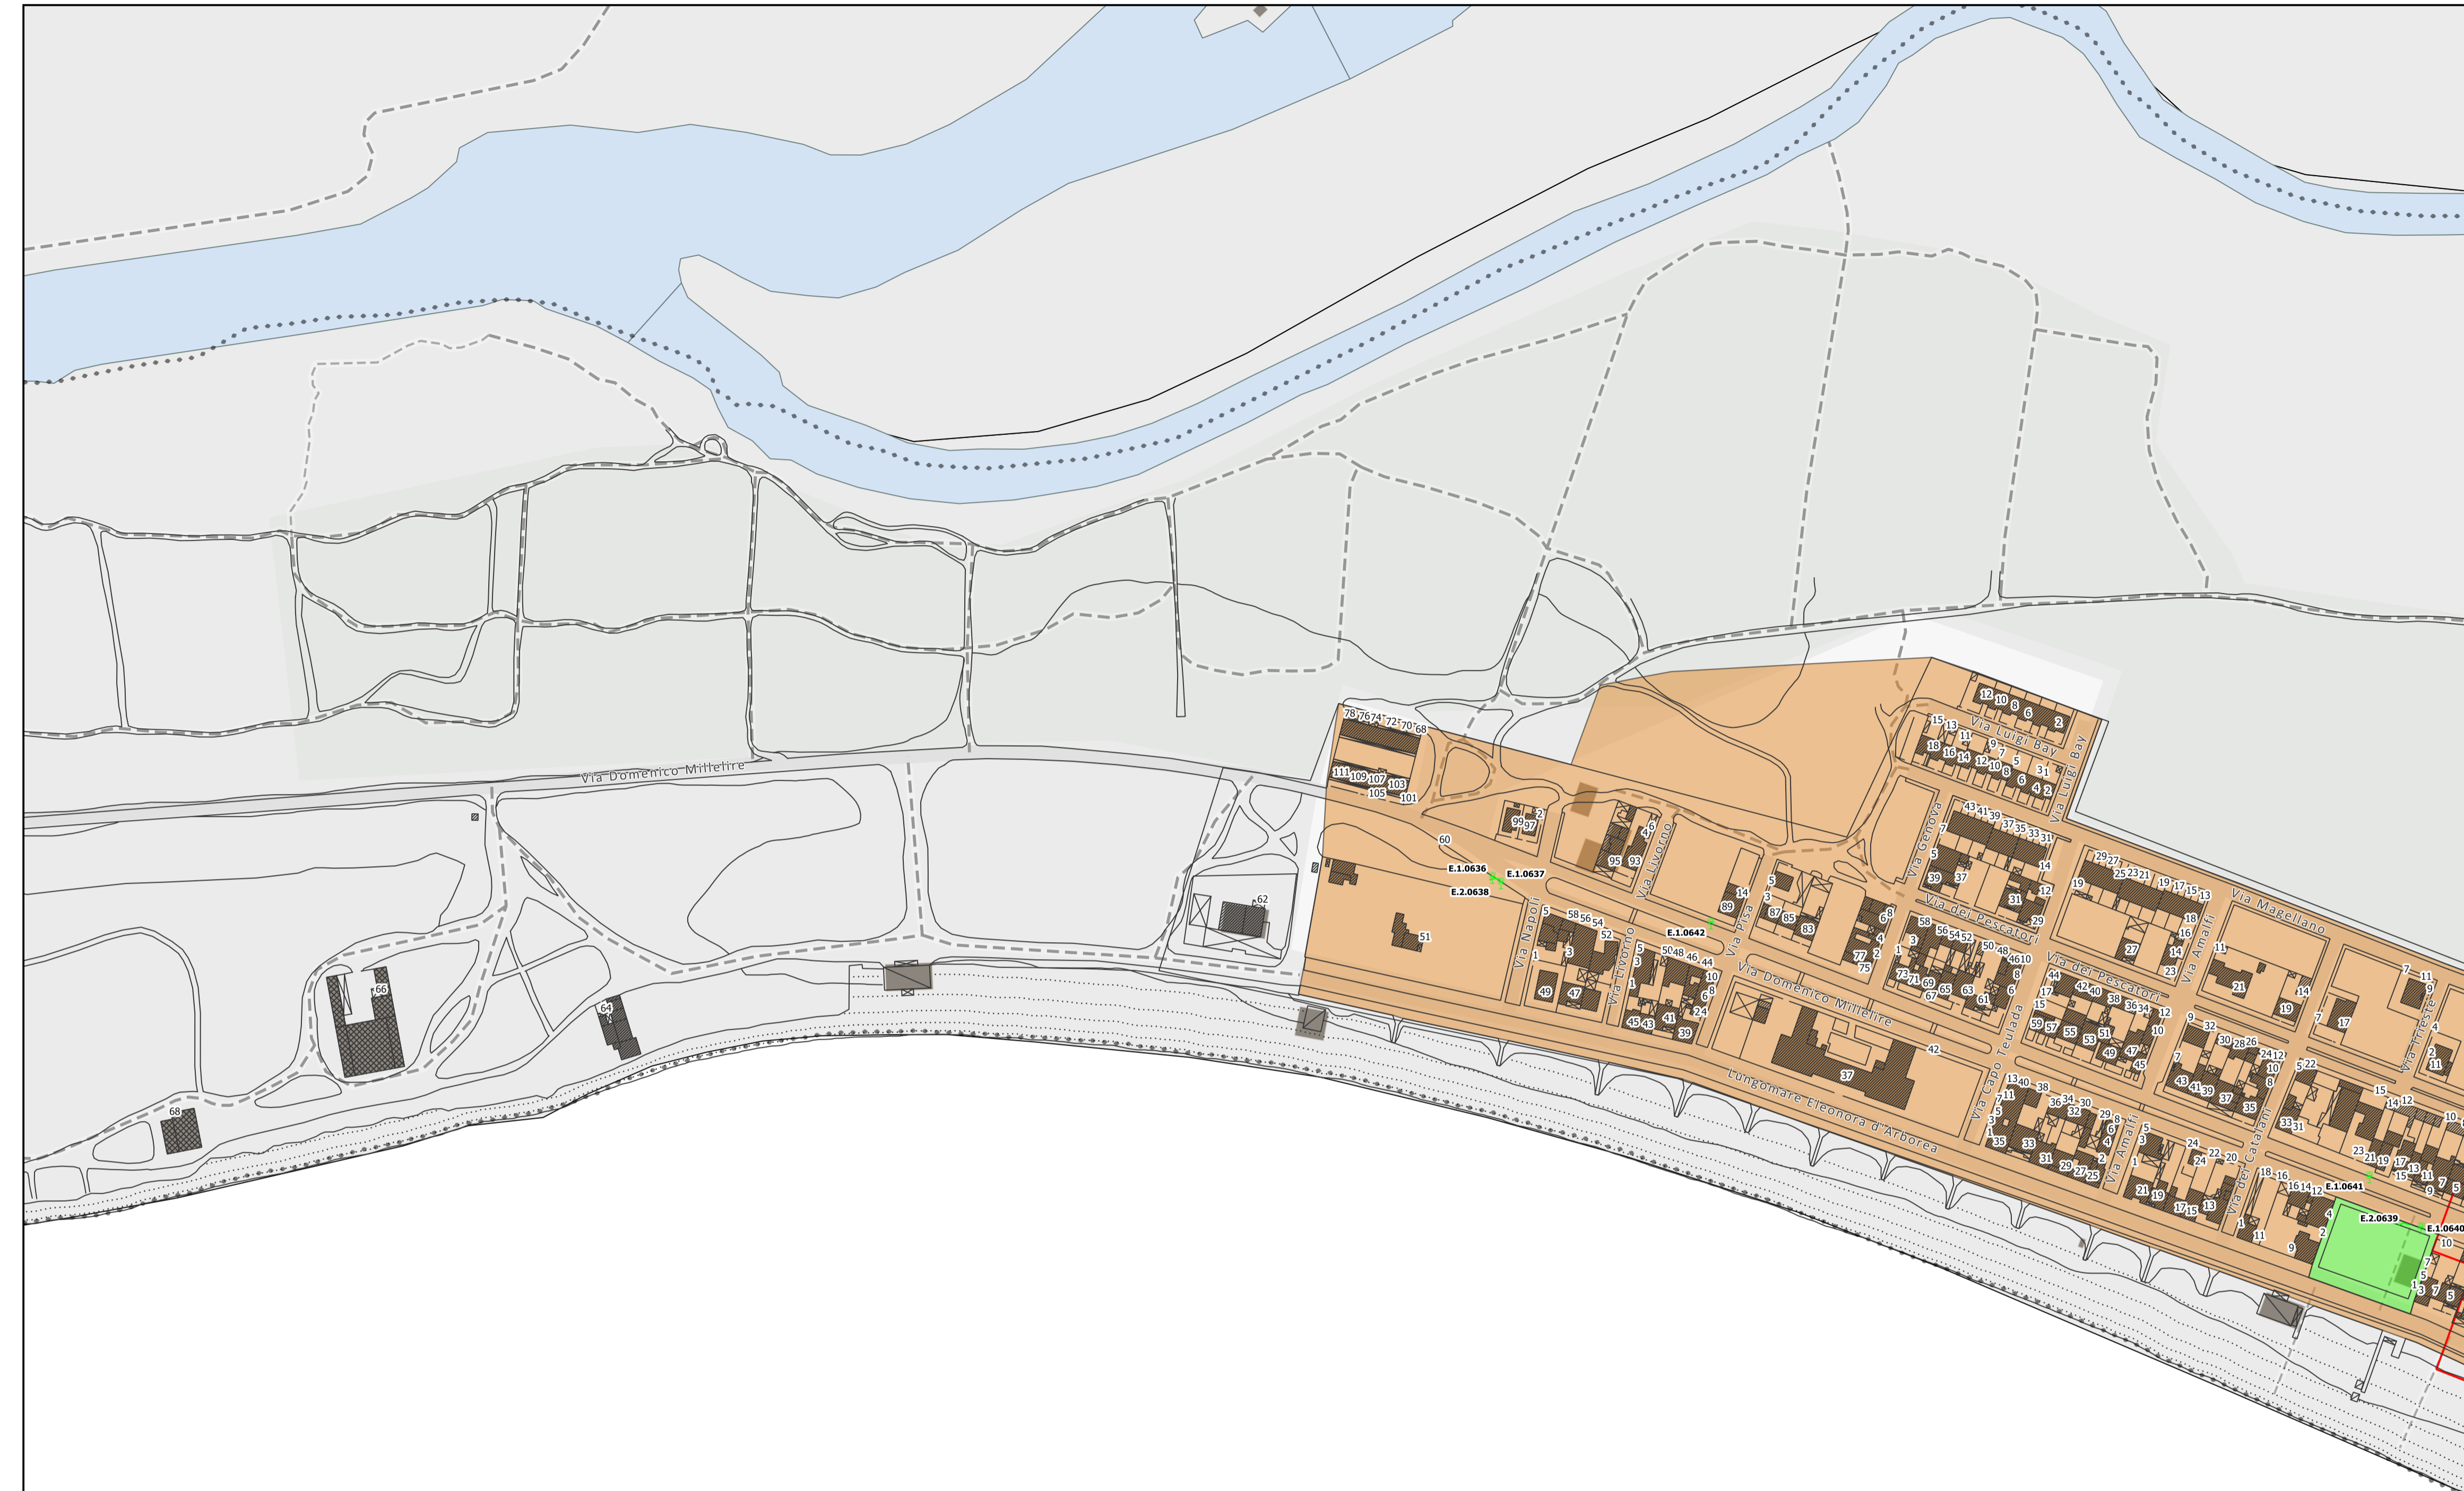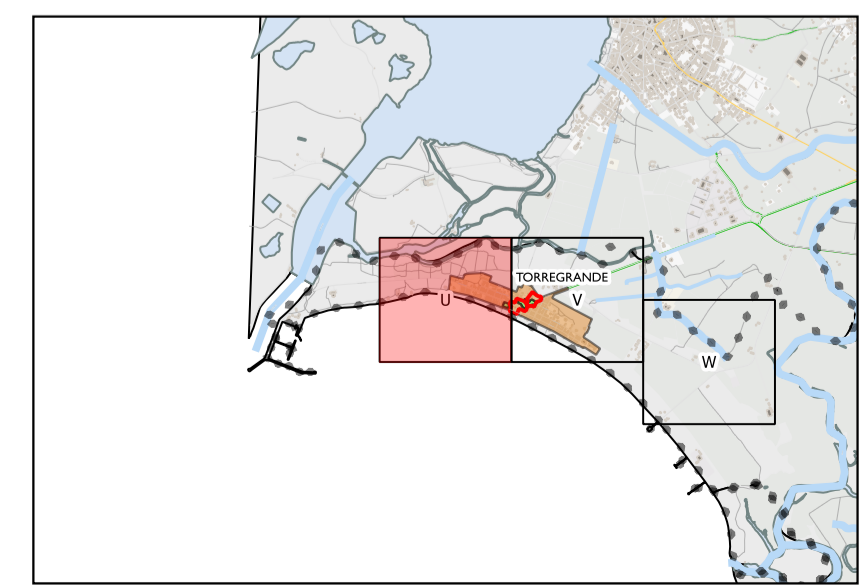

Codice Impianto	Tipologia Impianto	Classificazione	Proprietà
E.1.0636	E.1	esistente	Gierre
E.1.0637	E.1	esistente	Gierre
E.2.0638	E.2	esistente	Gierre
E.2.0639	E.2	esistente	Gierre
E.1.0640	E.1	esistente	Gierre
E.1.0641	E.1	esistente	Gierre
E.1.0642	E.1	esistente	Gierre

