



PIANTA PRIMO PIANO
Sc. 1:200

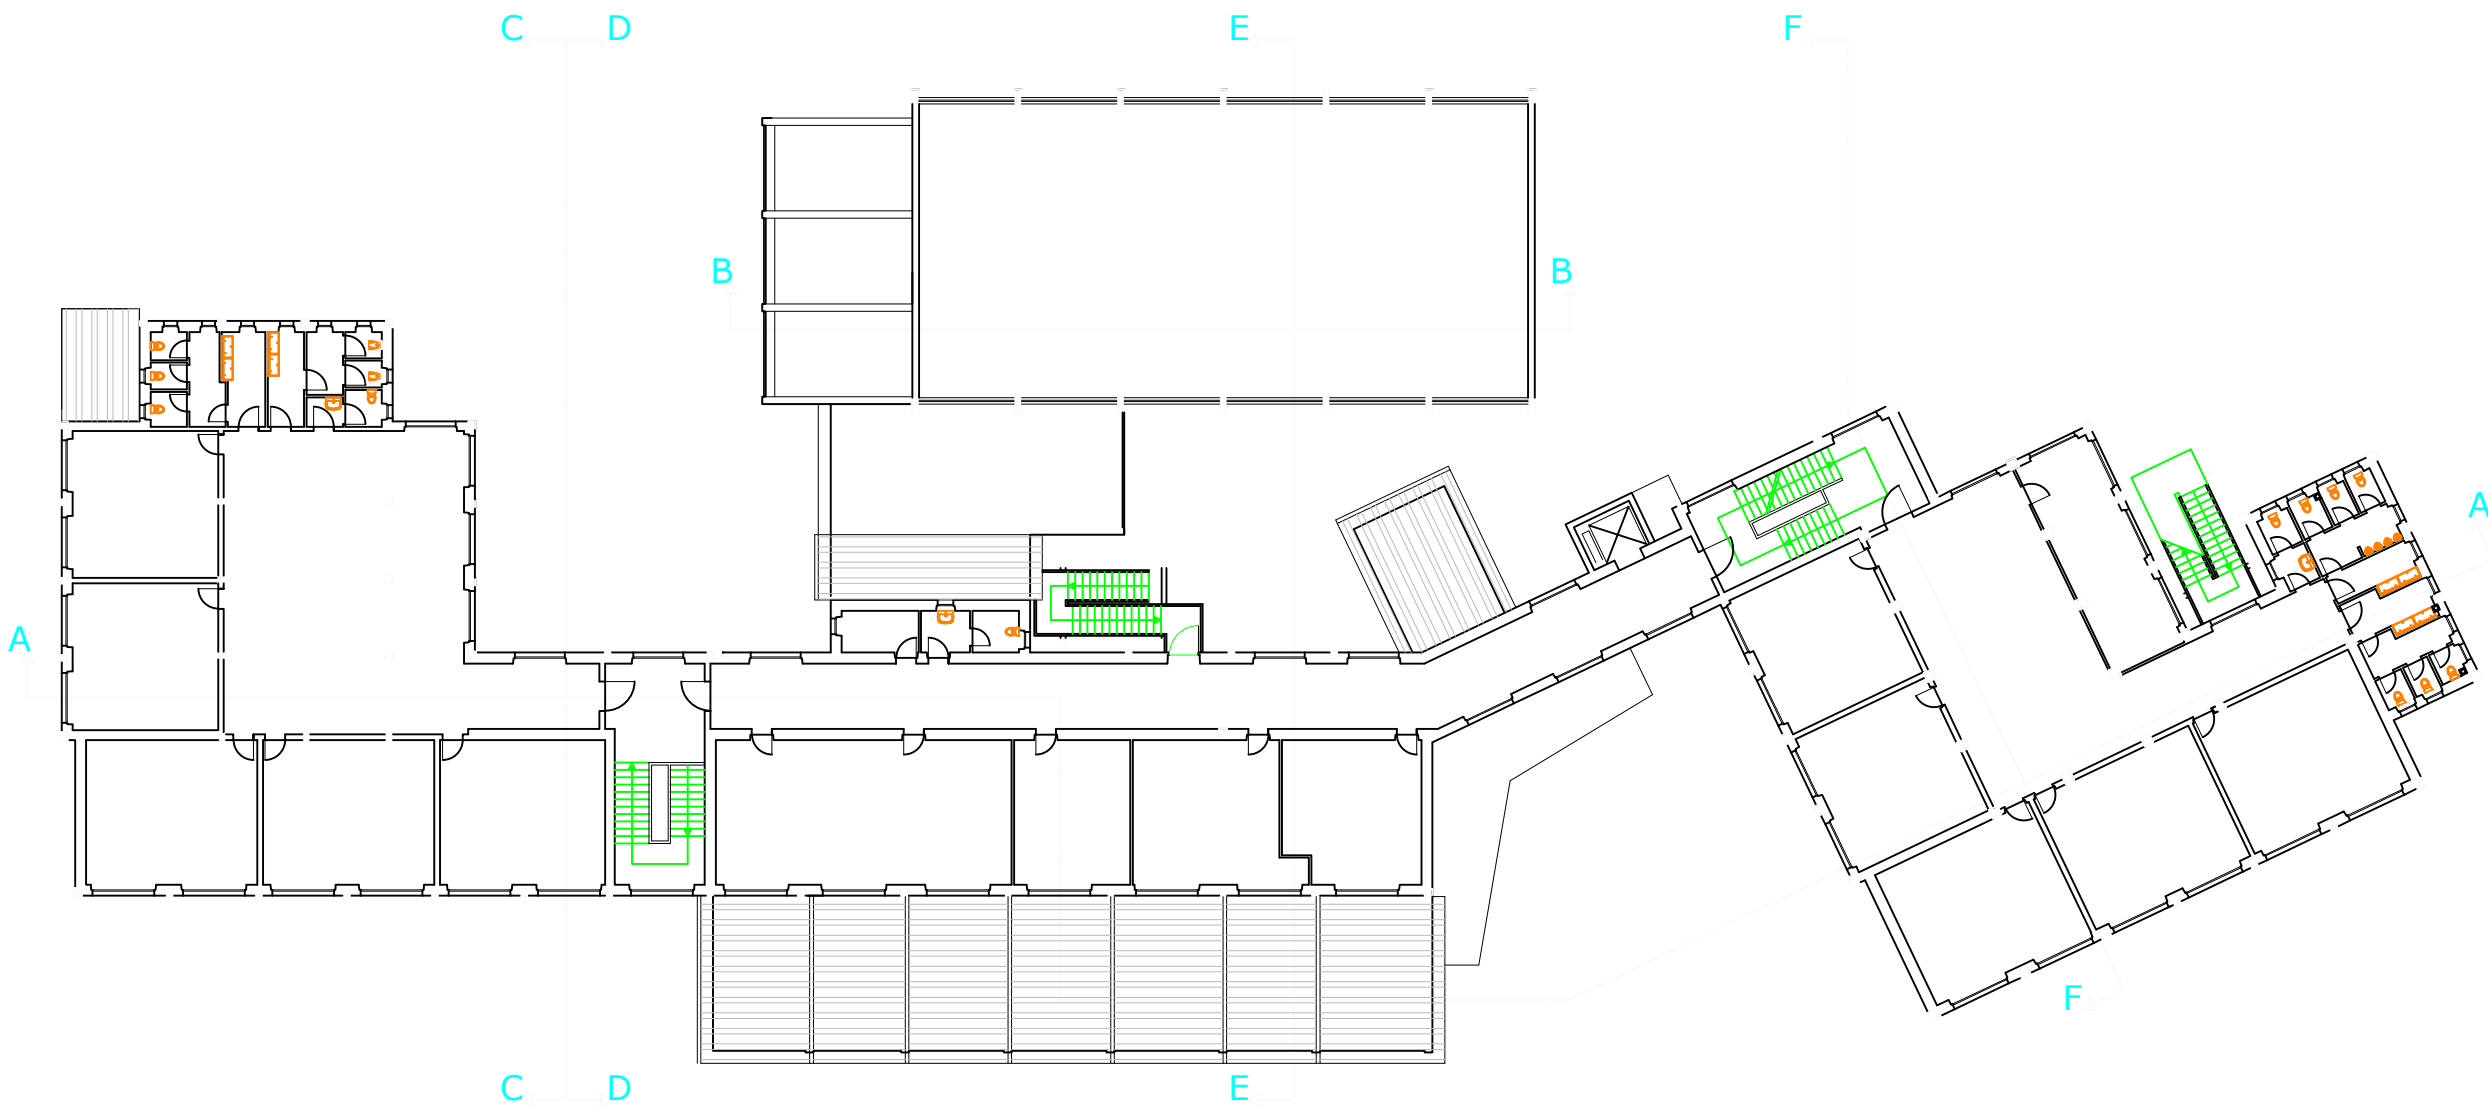

PROSPETTO LATO VIA AMSICORA



PROSPETTO LATO VIA CIMA

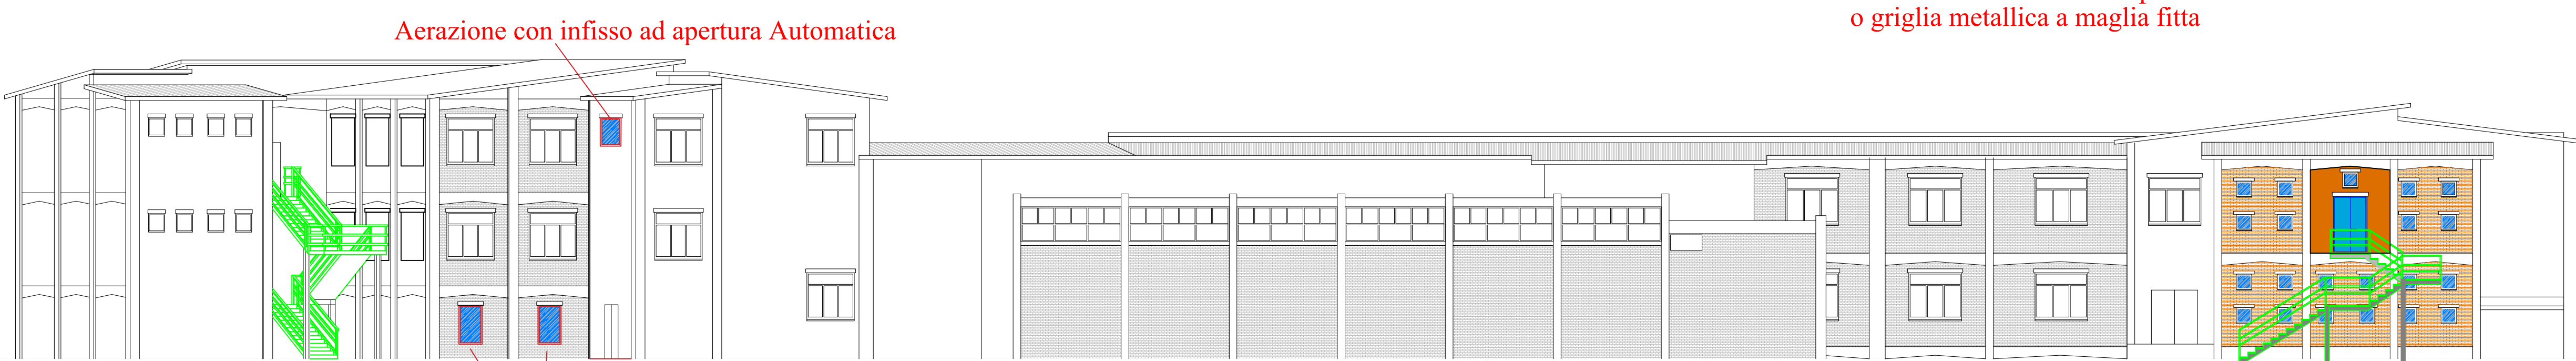

COMUNE DI ORISTANO
Provincia di Oristano



AREA TECNICA - SETTORE LAVORI PUBBLICI

PROGETTO DEFINITIVO-ESECUTIVO

INTERVENTI DI ADEGUAMENTO ANTINCENDIO
PROGETTO DI COMPLETAMENTO

SCUOLA PRIMARIA E SECONDARIA DI I GRADO
ISTITUTO COMPRENSIVO N° 3
VIA AMSICORA - 09170 ORISTANO

Elaborato:

TAVOLA 6 SEZIONI E PROSPETTI

Responsabile del Procedimento:

Ing. Roberto Sanna

Il Sindaco:

Ing. Andrea Lutzu

Progettazione:

Ing. Alberto Soddu


Data

Supporto alla Progettazione:


Ing. Fabio Cubeddu

Ottobre 2020


SEZIONE A-A
Sc. 1:200

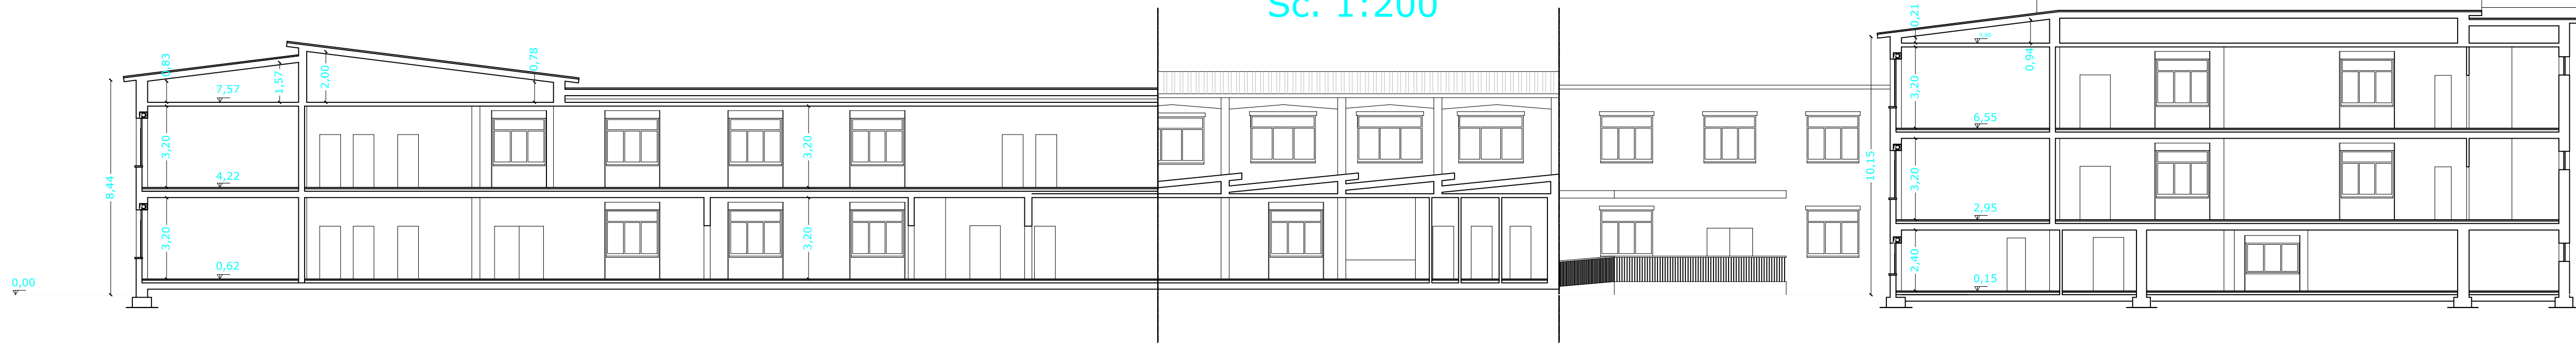


SEZIONE B-B
Sc. 1:200

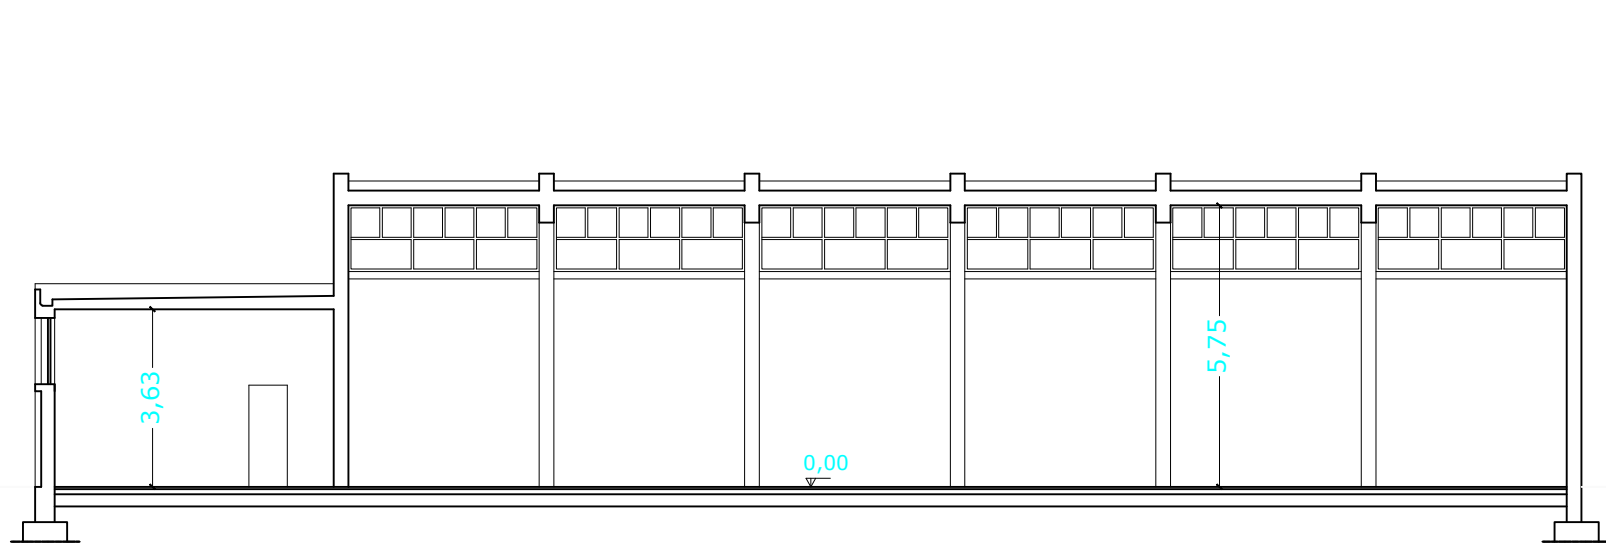


SEZIONE C-C
Sc. 1:200

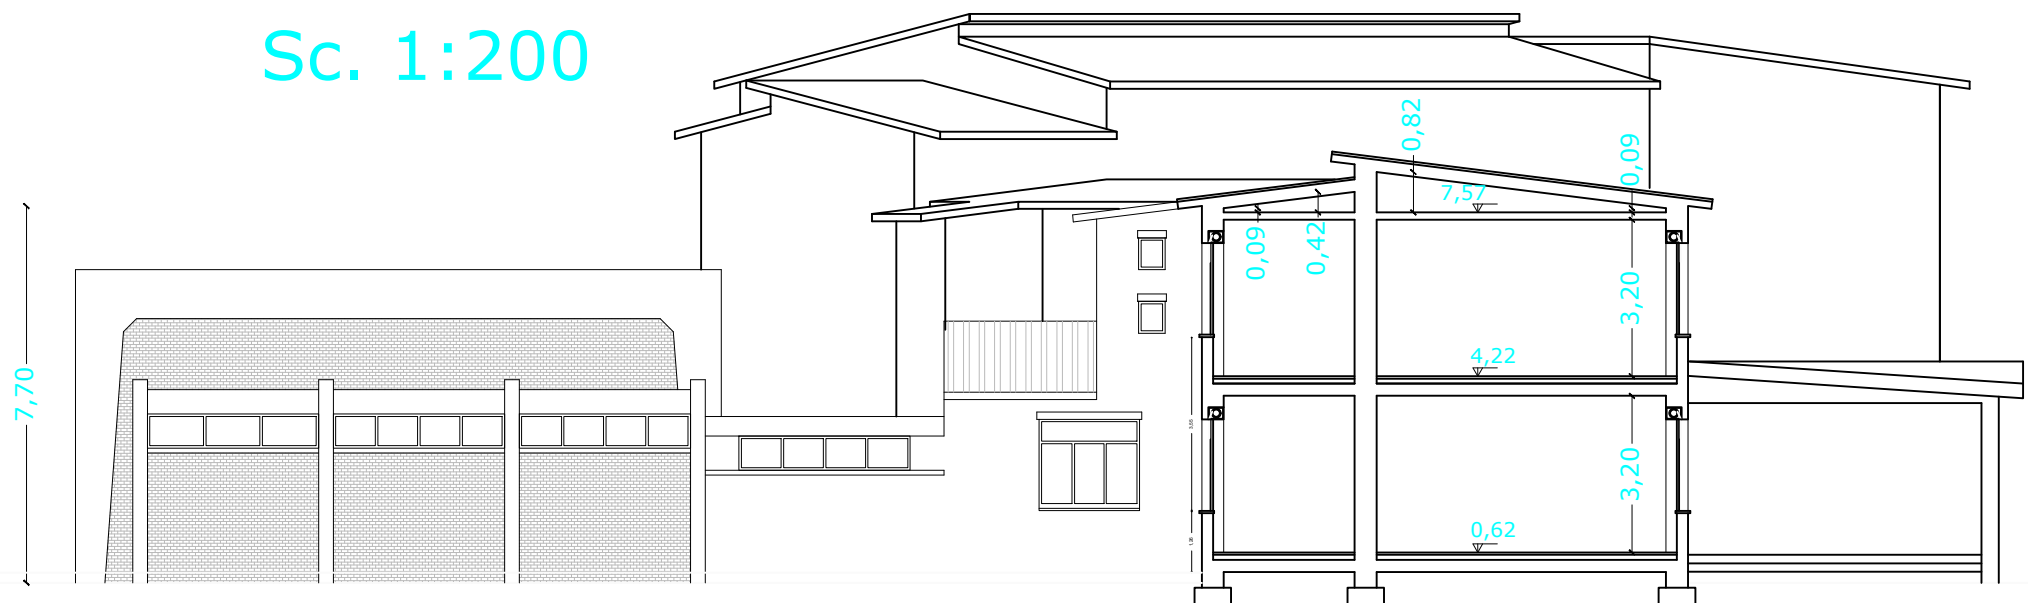

SEZIONE D-D
Sc. 1:200

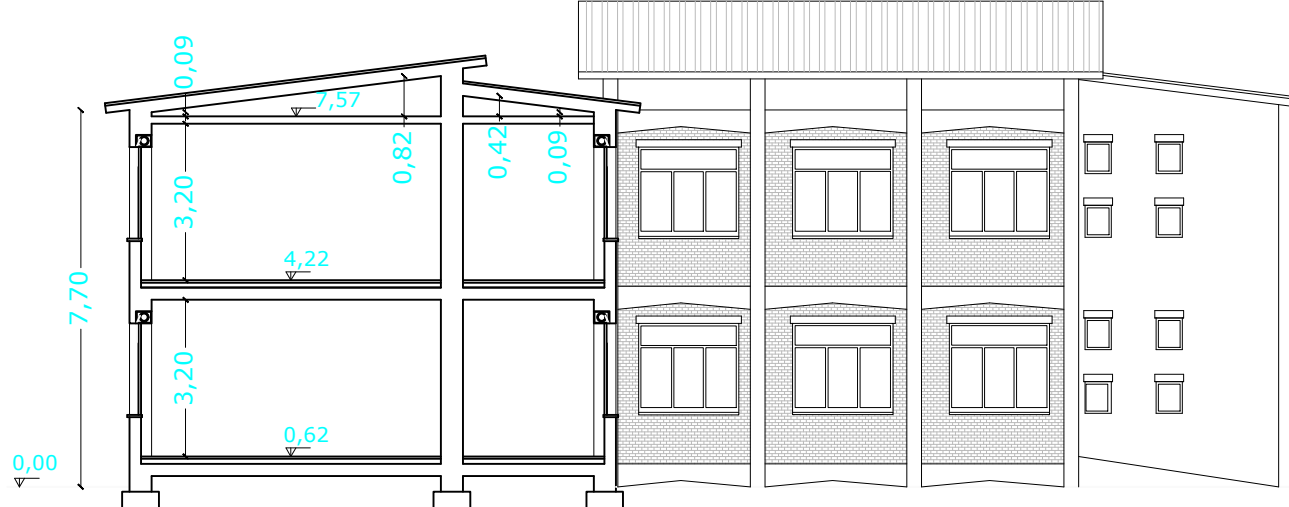

SEZIONE E-E
Sc. 1:200

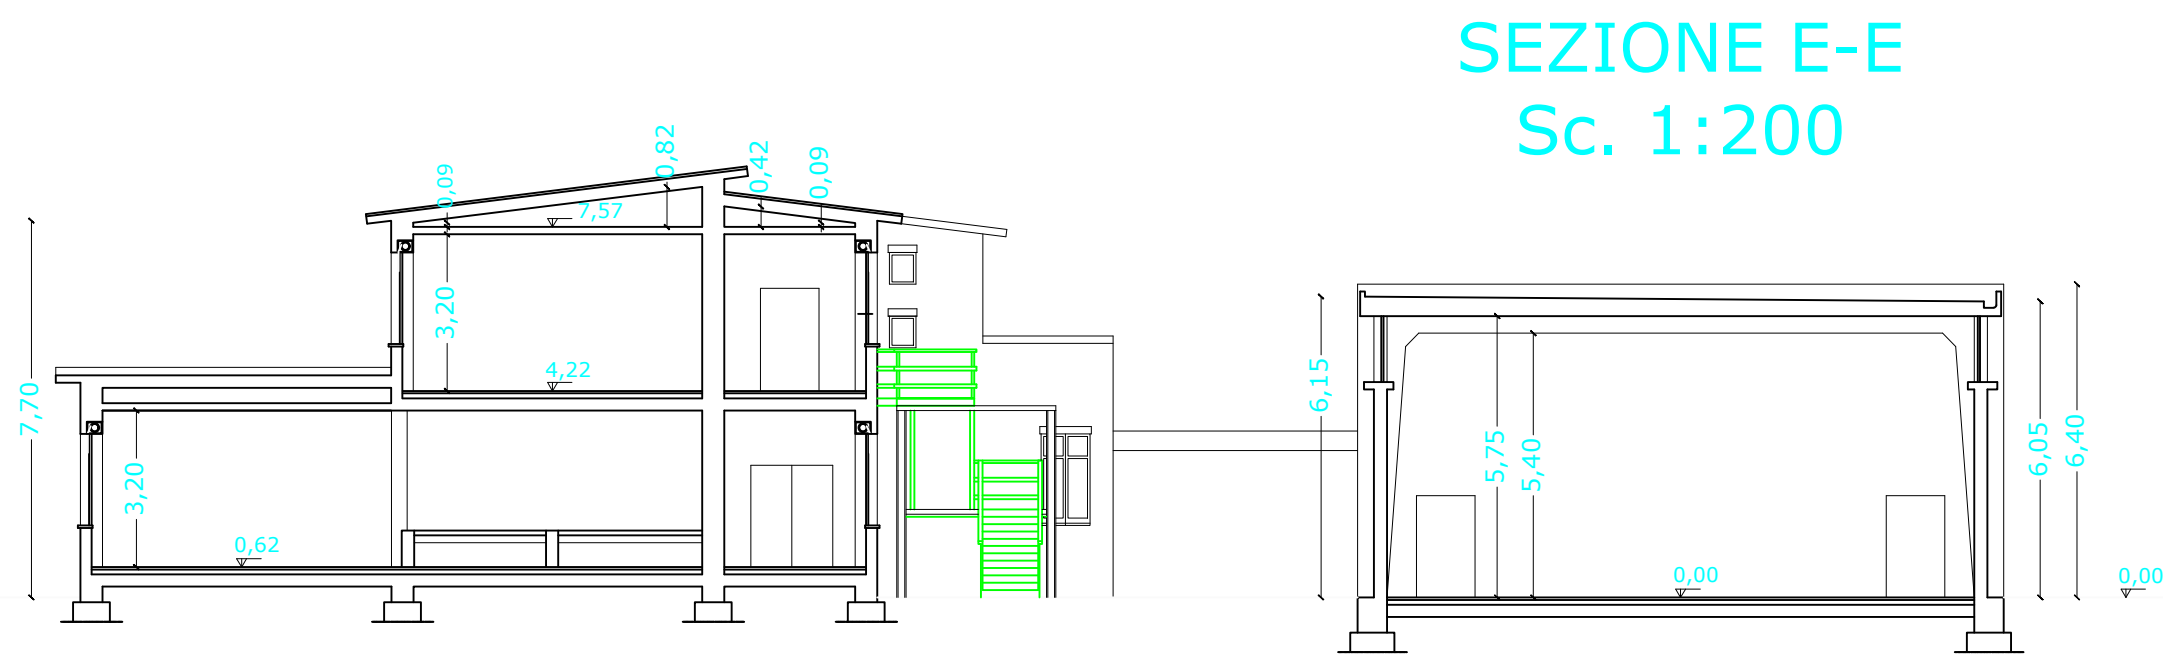

SEZIONE F-F
Sc. 1:200

