PLANIMETRIA GENERALE DEL COMPLESSO SCOLASTICO

COMUNE DI ORISTANO

Provincia di Oristano

AREA TECNICA - SETTORE LAVORI PUBBLICI

PROGETTO DEFINITIVO-ESECUTIVO

INTERVENTI DI ADEGUAMENTO ANTINCENDIO
PROGETTO DI COMPLETAMENTO

SCUOLA PRIMARIA E SECONDARIA DI I GRADO
ISTITUTO COMPRENSIVO N° 3
VIA AMSICORA - 09170 ORISTANO

Elaborato:

TAVOLA 4 — PLANIMETRIE STATO ATTUALE E DI PROGETTO
SISTEMAZIONE CORPO BAGNI PIANO PRIMO

Responsabile del Procedimento:
Ing. Roberto Sanna

Il Sindaco:
Ing. Andrea Lutzu

Progettazione:
Ing. Alberto Soddu

Supporto alla Progettazione:
Ing. Fabio Cubeddu

Data
Ottobre 2020

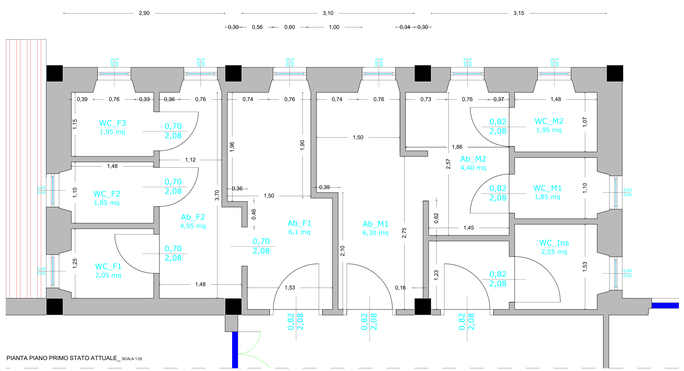

PIANTA PIANO PRIMO STATO ATTUALE_ SCALA 1:25

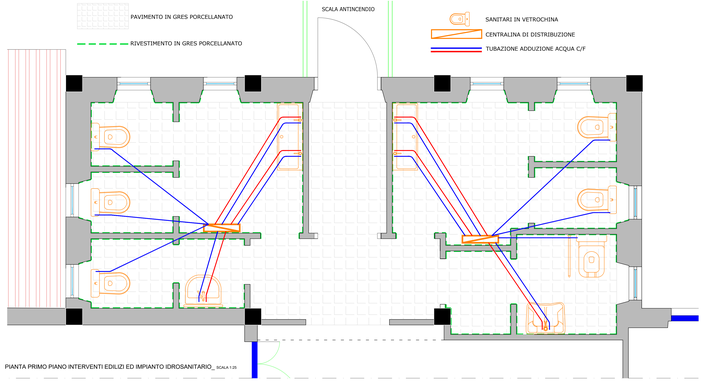

PIANTA PRIMO PIANO INTERVENTI EDILIZI ED IMPIANTO IDROSANITARIO_ SCALA 1:25

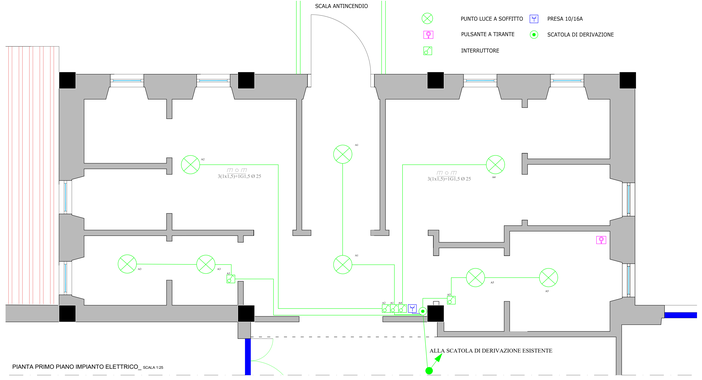

PIANTA PRIMO PIANO IMPIANTO ELETTRICO_ SCALA 1:25

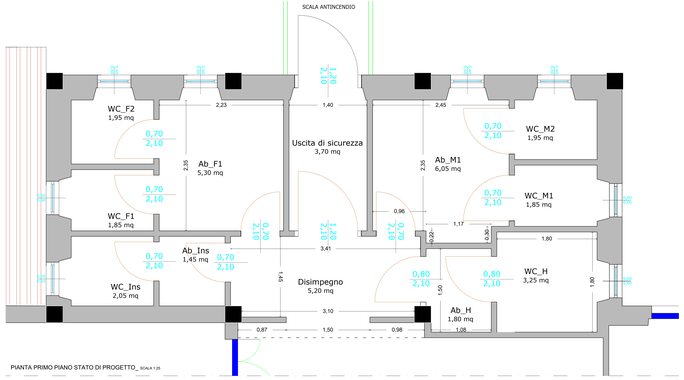

PIANTA PRIMO PIANO STATO DI PROGETTO_ SCALA 1:25

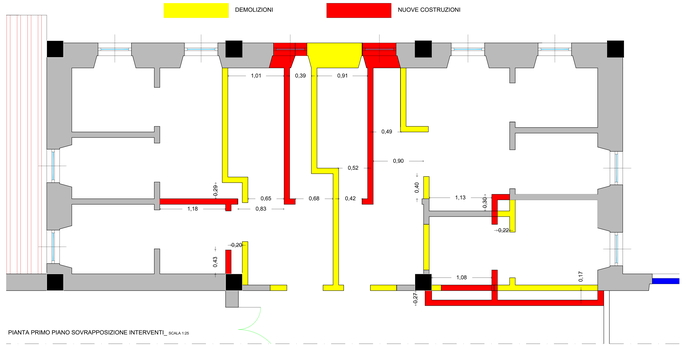

PIANTA PRIMO PIANO SOVRAPPOSIZIONE INTERVENTI_ SCALA 1:25

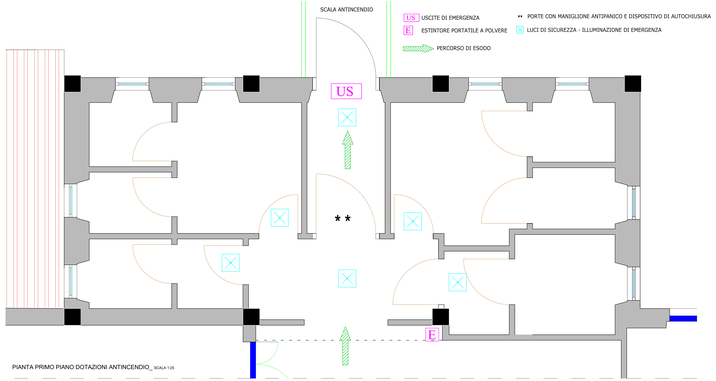

PIANTA PRIMO PIANO DOTAZIONI ANTINCENDIO_ SCALA 1:25