


ASSESTAMENTO STRADA - SEZIONE TIPO

scala 1:20

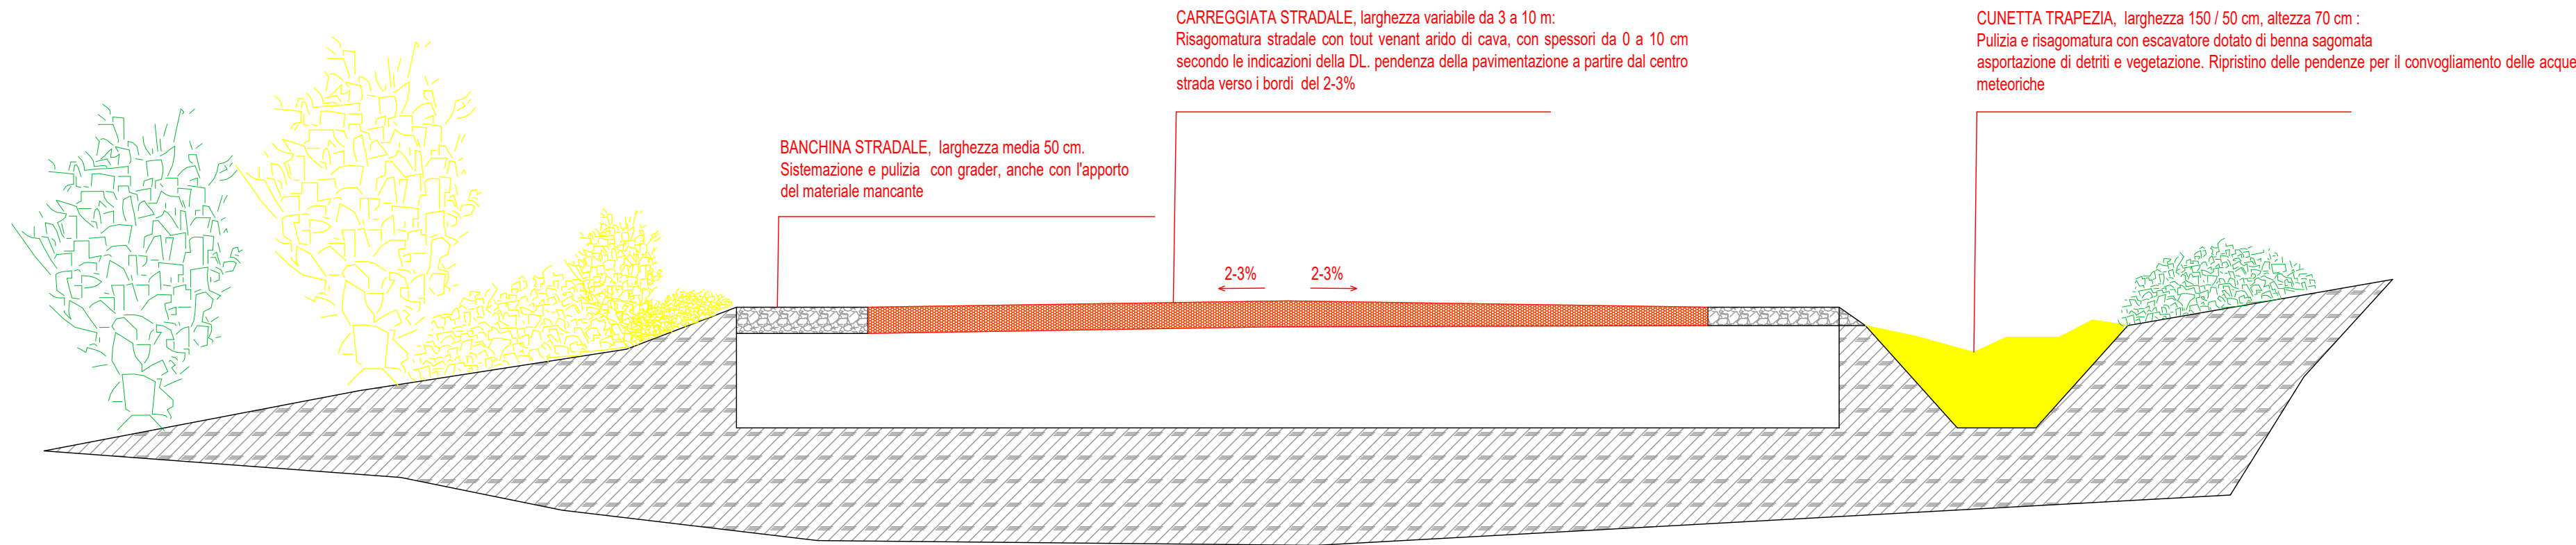

COMUNE DI ORISTANO

LAVORI DI SISTEMAZIONE STRADE RURALI COMUNALI

PROGETTO DEFINITIVO-ESECUTIVO

il Committente COMUNE DI ORISTANO	il Direttore dei lavori ING. ANTONELLO DEMELAS	Verifica progettazione		
Studio di Ingegneria Civile Ing. Antonella Demelas via Amsicora, 36 - 09086 - Samugheo tel. 0783 631012 - cell. 379 2148706 e.mail: ing.demelas@gmail.com PEC: antonello.demelas@ingpec.eu	il Progettista ING. ANTONELLO DEMELAS			
		aggiornamenti		
		file	redato da	
titolo	serie		data	TAVOLA
PARTICOLARE INTERVENTI PREVISTI SULLA SEDE STRADALE			gennaio 2021	4