


PLANIMETRIA GENERALE DI CANTIERE Scala 1:500  
ALLEGATO AL PIANO DI SICUREZZA E COORDINAMENTO

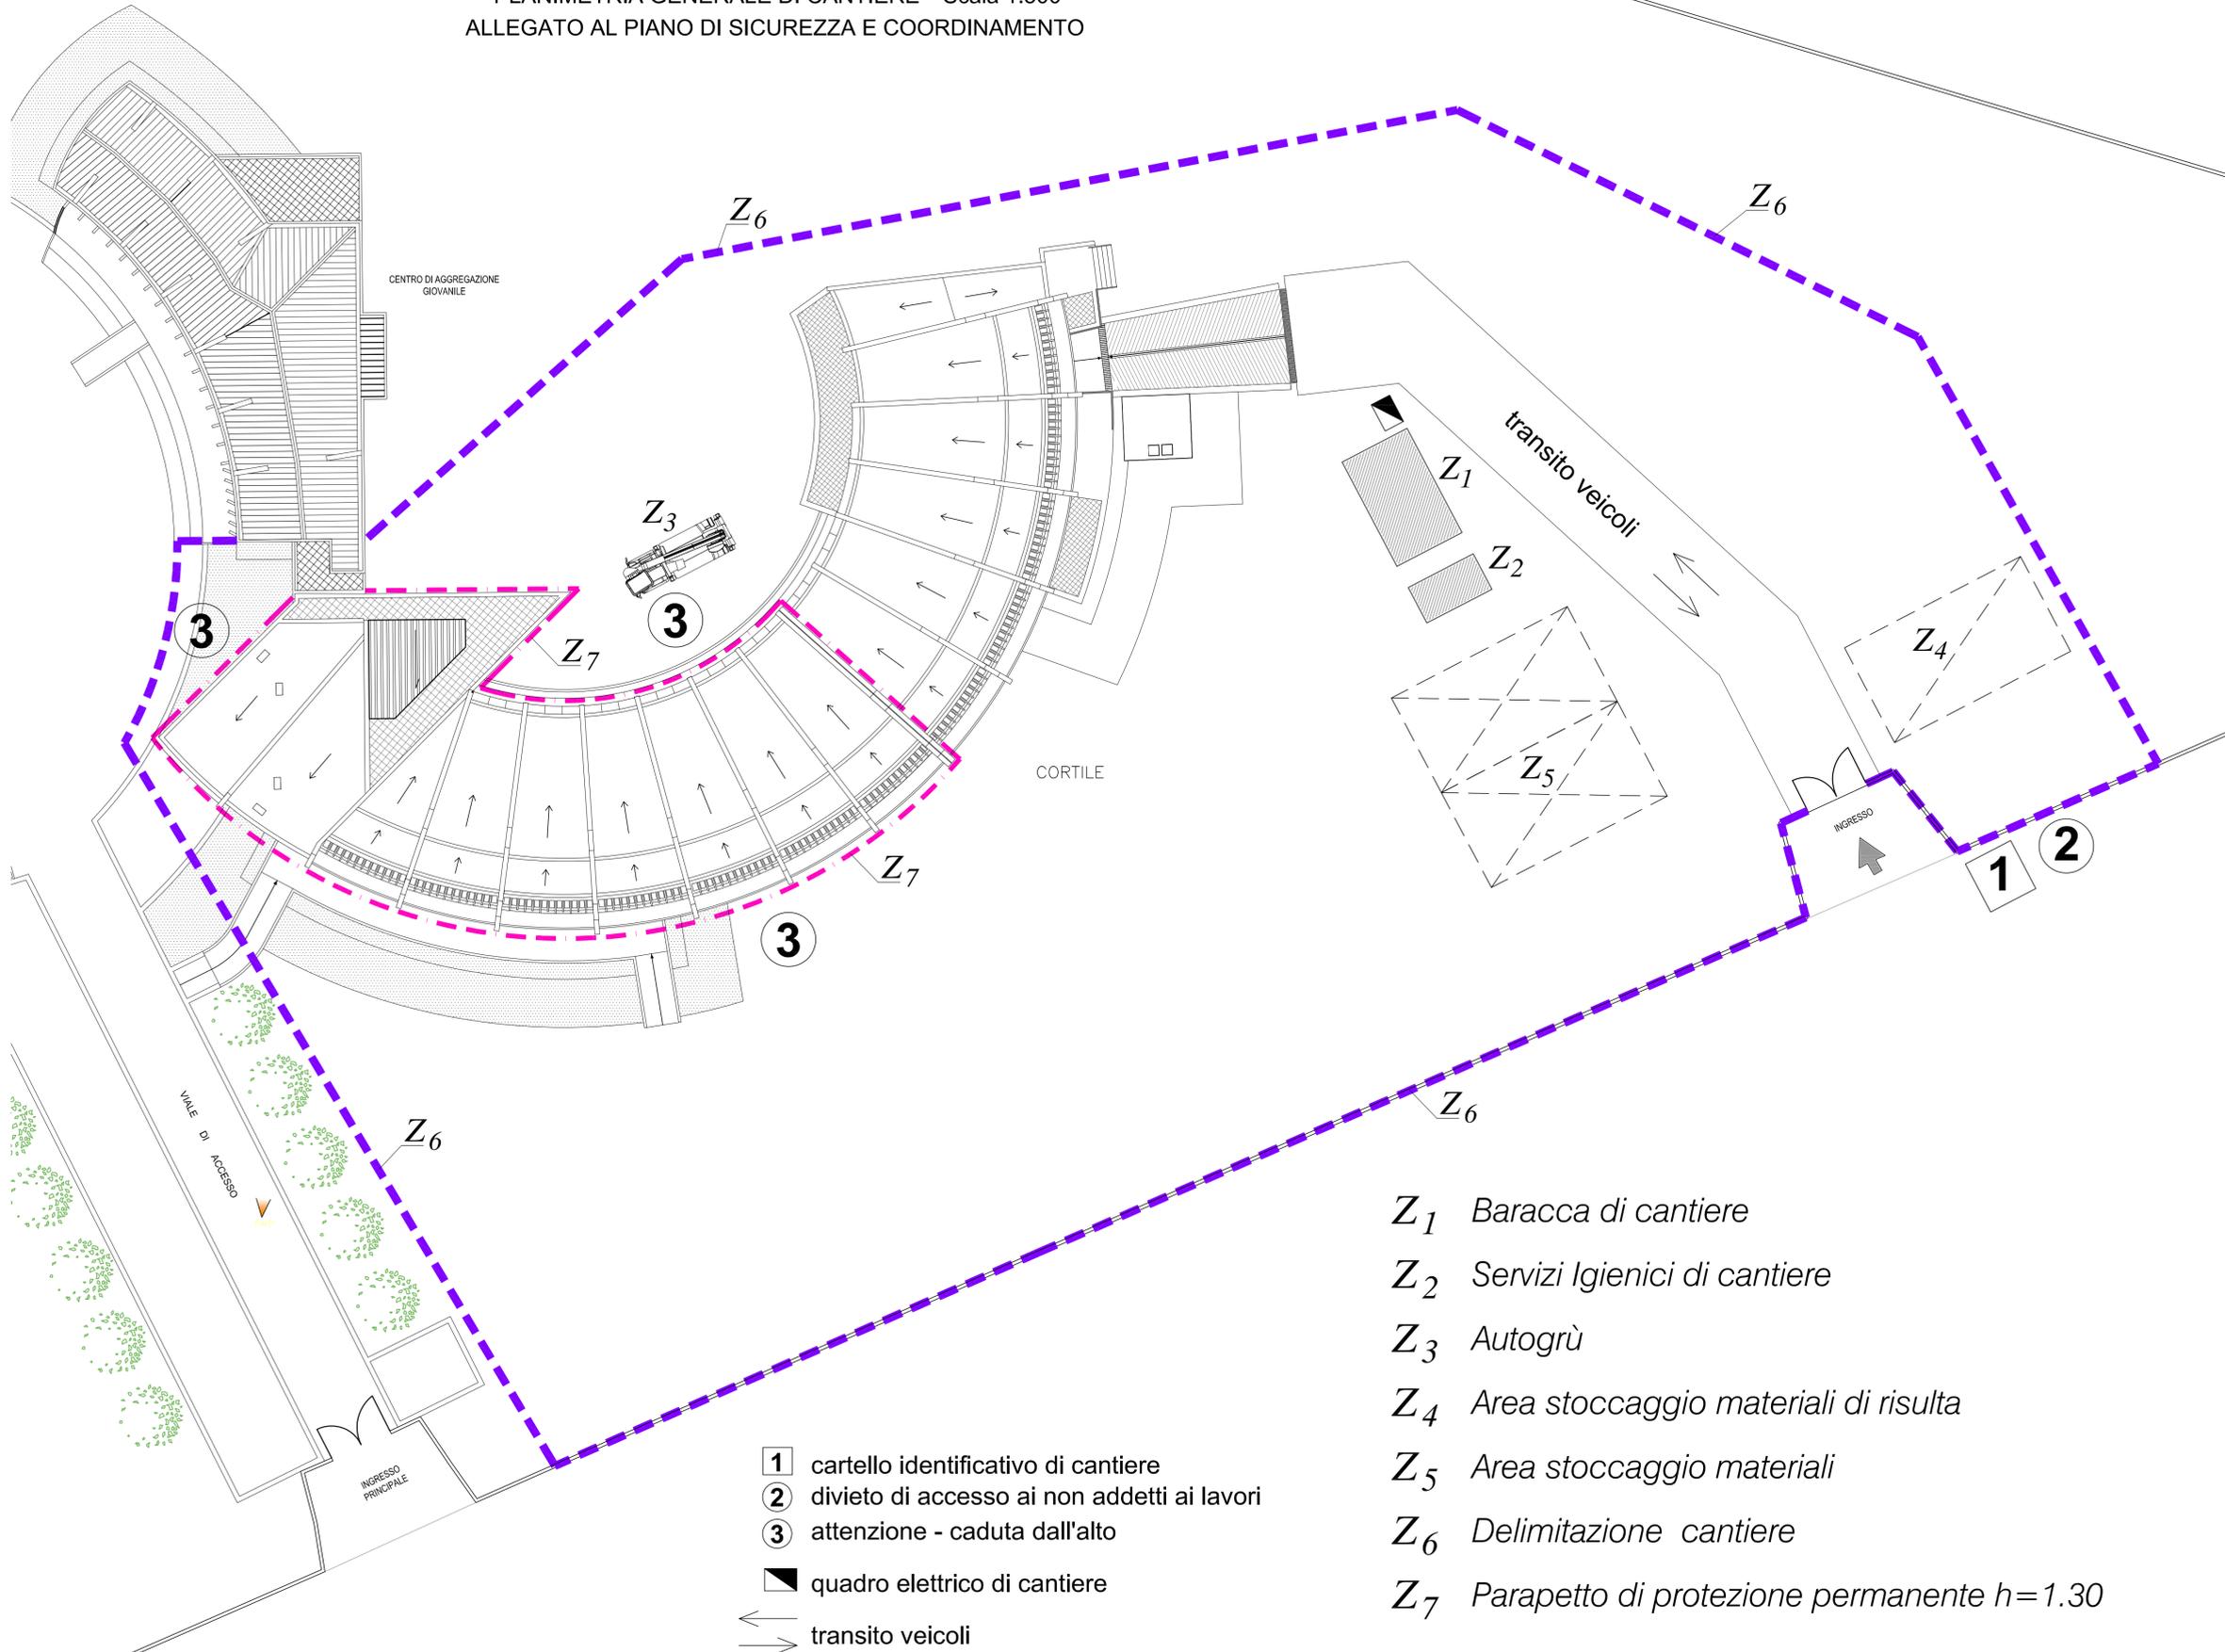

- 1 cartello identificativo di cantiere
- 2 divieto di accesso ai non addetti ai lavori
- 3 attenzione - caduta dall'alto
- ▀ quadro elettrico di cantiere
- ↔ transito veicoli

- Z<sub>1</sub> Baracca di cantiere
- Z<sub>2</sub> Servizi Igienici di cantiere
- Z<sub>3</sub> Autogrù
- Z<sub>4</sub> Area stoccaggio materiali di risulta
- Z<sub>5</sub> Area stoccaggio materiali
- Z<sub>6</sub> Delimitazione cantiere
- Z<sub>7</sub> Parapetto di protezione permanente h=1.30

| D. L. gs. 81/08 Cartelli segnaletici - Divieto   |                 |
|--|-----------------|
| Descrizione                                      | Simbolo grafico |
| Casco di protezione.                             |                 |
| Protezione obbligatoria dell'udito.              |                 |
| Guanti di protezione obbligatoria.               |                 |
| Calzature di sicurezza obbligatorie.             |                 |
| Divieto di accesso alle persone non autorizzate. |                 |



**COMUNE DI ORISTANO**  
SETTORE LAVORI PUBBLICI E MANUTENZIONI

**REGIONE AUTONOMA DELLA SARDEGNA**  
Assessorato alla Pubblica Istruzione, Spettacolo e Sport

**PROGETTO**  
**LAVORI DI COMPLETAMENTO DELLA CASA DELLO STUDENTE**

**PROGETTO DEFINITIVO ESECUTIVO**

**ELABORATO**  
**LAYOUT DI CANTIERE**

|                   |           |                    |                |
|-------------------|-----------|--------------------|----------------|
| CODICE ELABORATO  | REV.      | DATA               | EMESSO         |
| <b>Allegato R</b> | <b>00</b> | <b>AGOSTO 2019</b> | Ing. G. CHELO  |
|                   | SCALA     |                    | VERIFICATO     |
|                   |           |                    | Ing. R. MURGIA |
|                   |           |                    | APPROVATO      |
|                   |           |                    | Ing. R. MURGIA |



| REVISIONE | DATA | COMMENTI ALLA REVISIONE |
|-----------|------|-------------------------|
| -         | -    | -                       |

| PROGETTISTI         | V. APPROVAZIONI   |
|---------------------|---|
| Ing. Roberto Murgia | COMUNE DI ORISTANO  |
|                     | RESPONSABILE DEL PROCEDIMENTO<br>Dott. Ing. Alberto Soddu |

**PROGETTAZIONE**

Ing. Roberto Murgia  
S.S. 131 Km 100,200 09070 Simaggiore(OR) - via S. Simaco 41 09088 Simaxia(OR)  
Tel. +39 0783 329087 Fax. +39 0783 329078  
email: ing.robertomurgia@gmail.com  
PEC (Posto elettronico certificato): roberto.murgia@ingpec.eu