




STRALCIO AEROFOTOGRAMMETRICO
Scala 1/2000

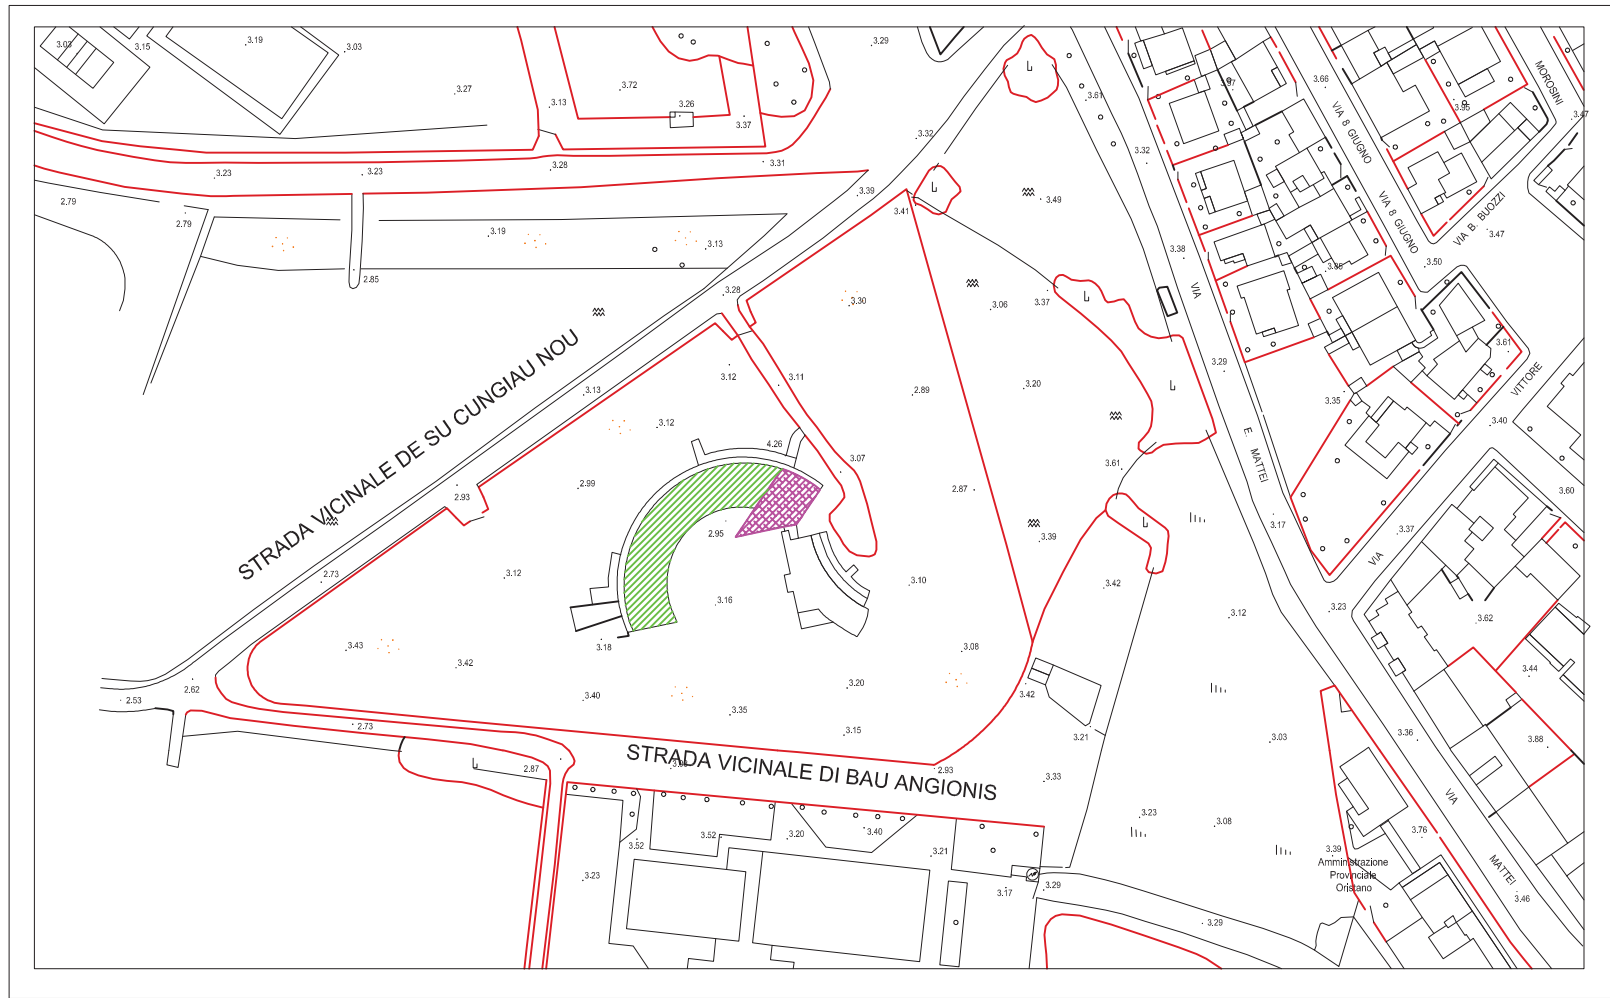


STRALCIO P.U.C.

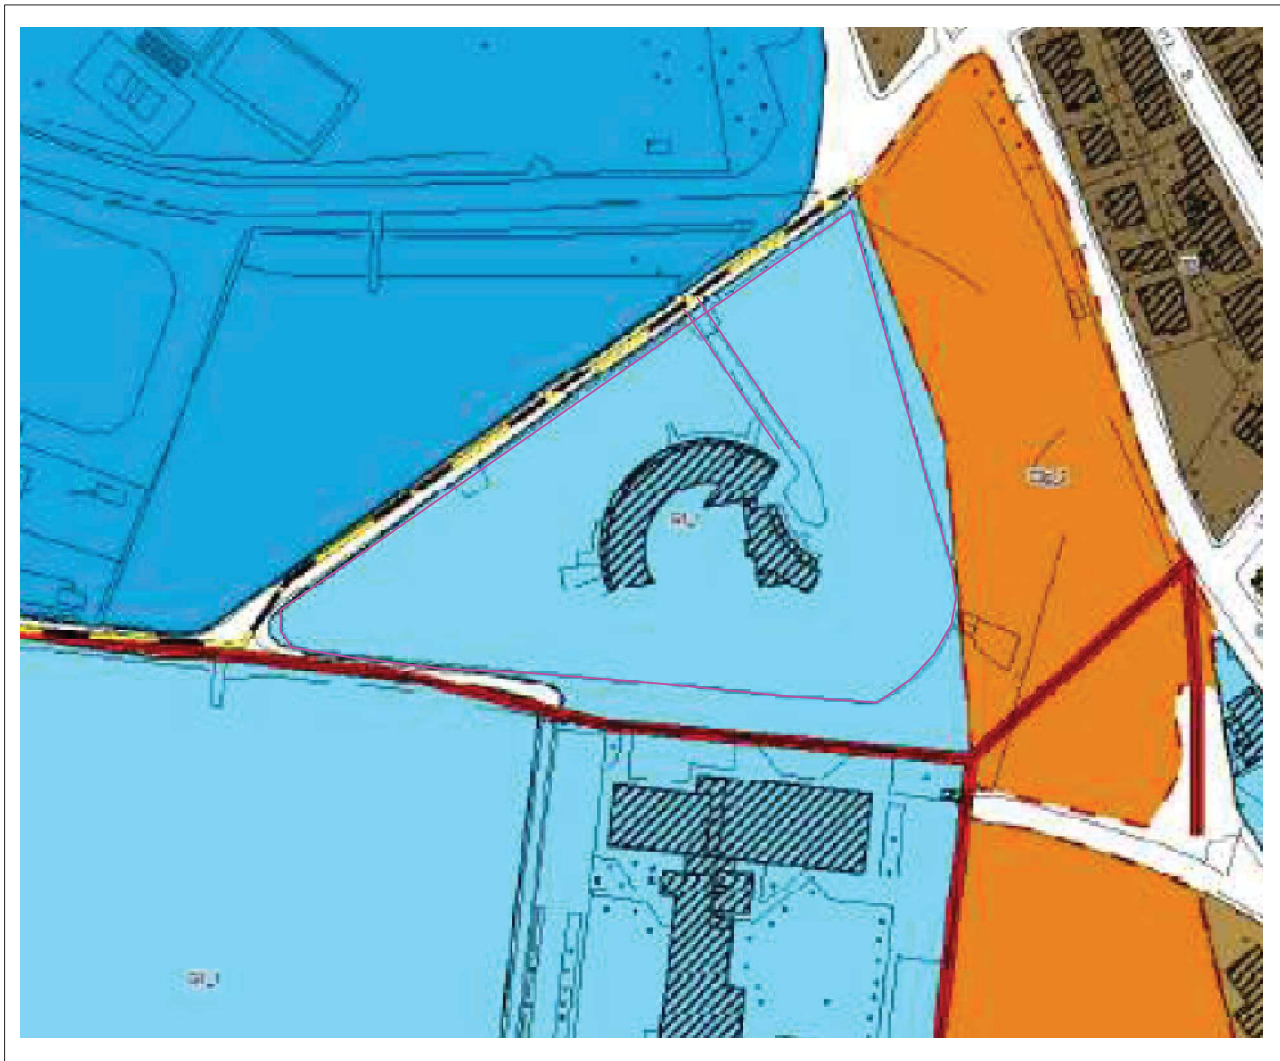

STRALCIO FOTO SATELLITARE

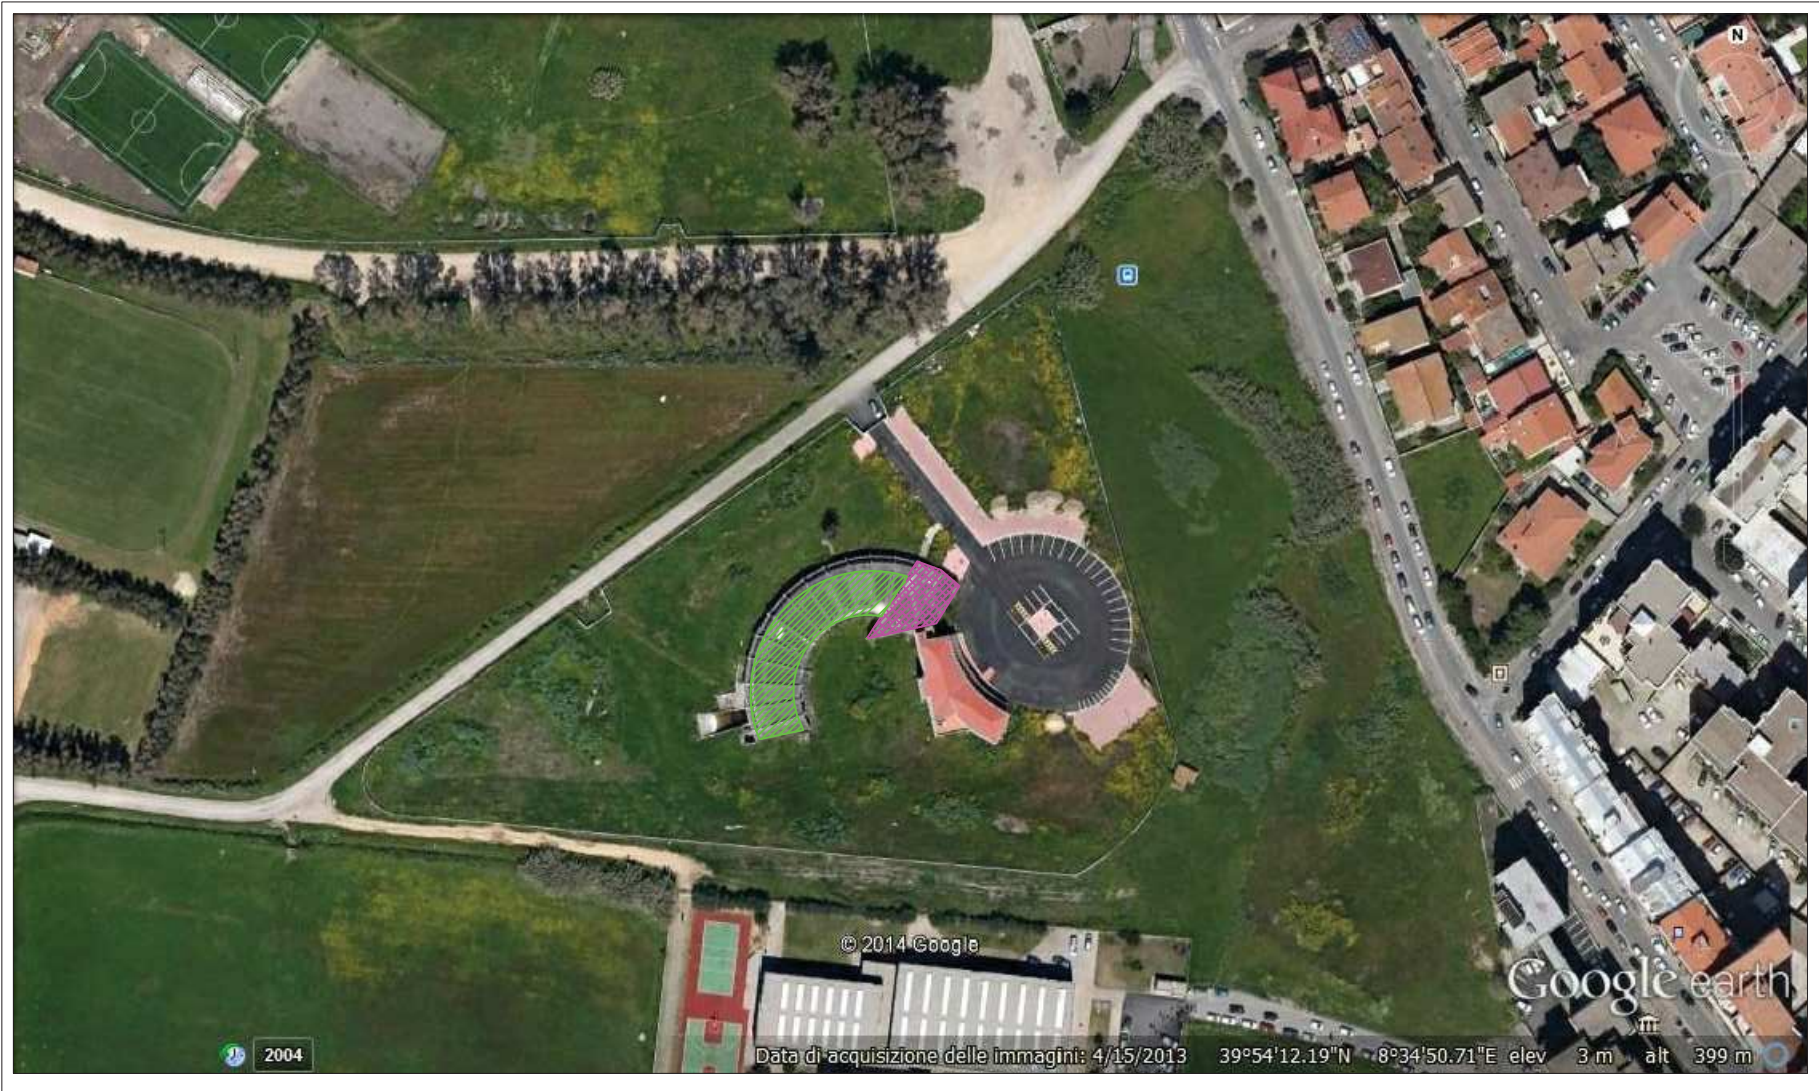

PLANIMETRIA GENERALE - SCALA 1:500

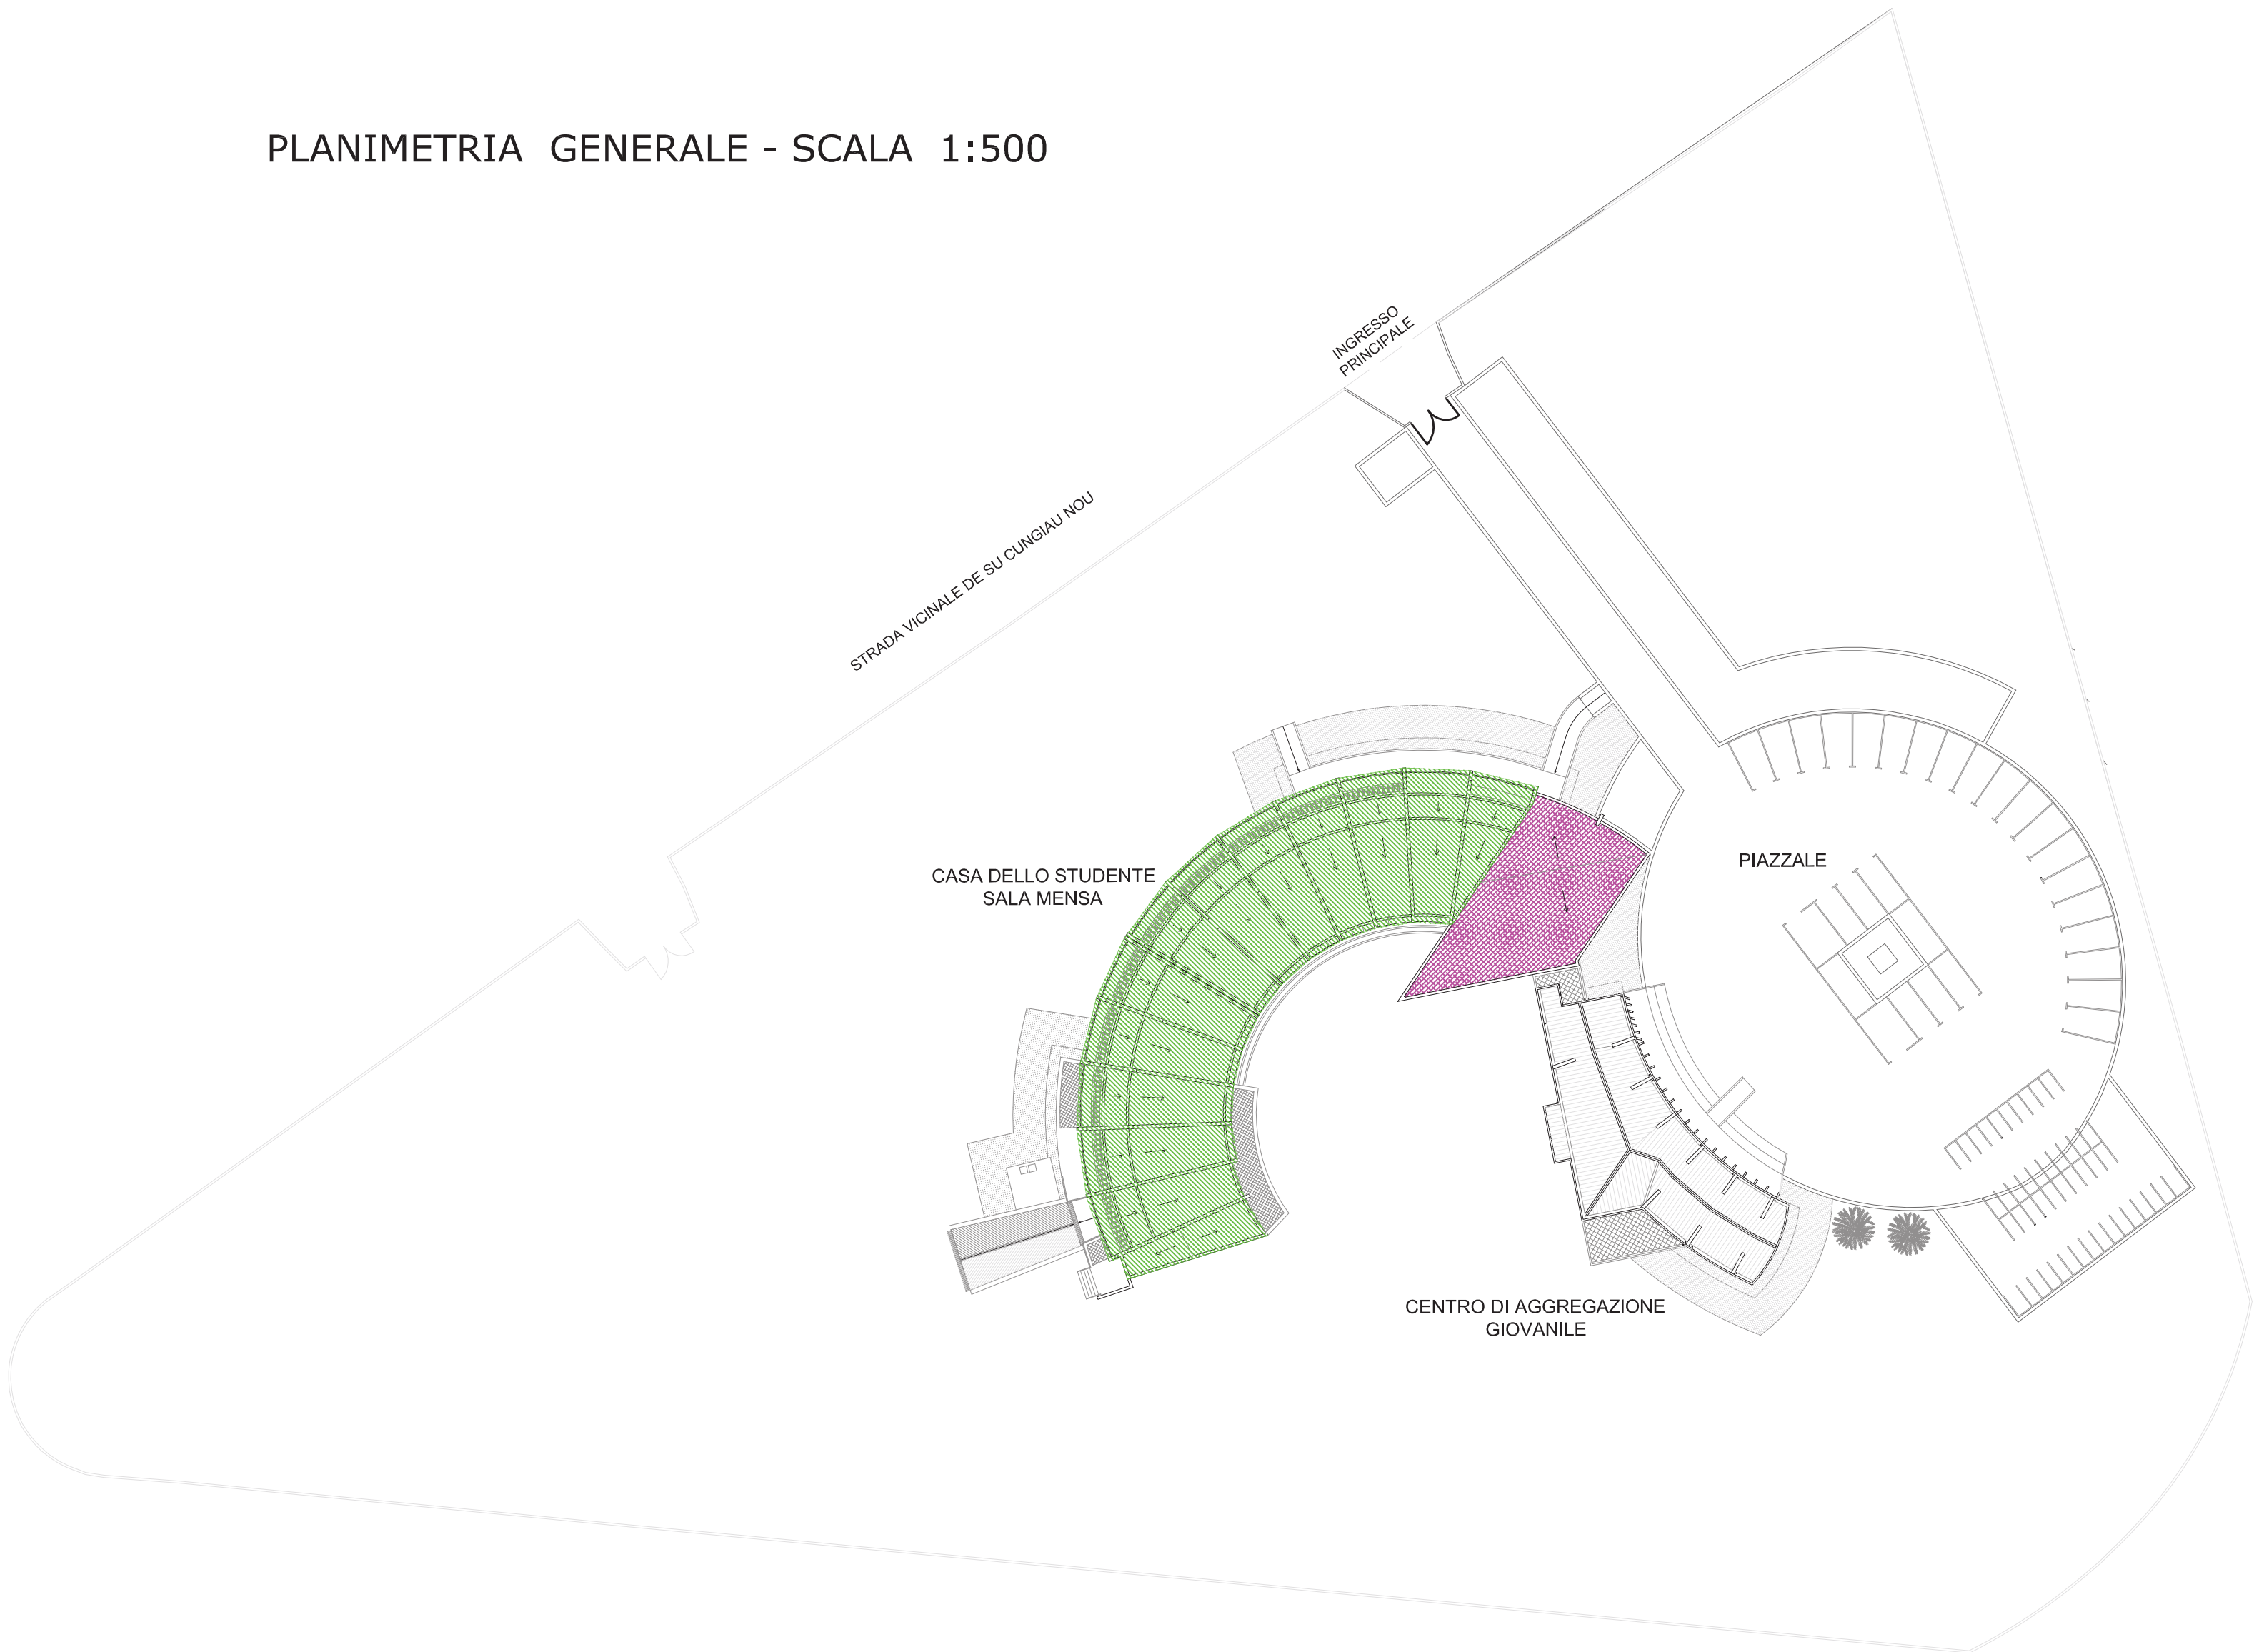

Veduta esterna dei locali da sistemare a servizio del Centro Giovani

- Porzione di fabbricato interessato dai lavori a servizio del "Centro Giovani"
- Vecchio corpo di fabbrica denominato "Casa dello Studente" oggetto di intervento



Veduta interna della Sala Mensa oggetto di intervento

			
COMUNE DI ORISTANO SETTORE LAVORI PUBBLICI E MANUTENZIONI			
REGIONE AUTONOMA DELLA SARDEGNA Assessorato alla Pubblica Istruzione, Spettacolo e Sport			
PROGETTO LAVORI DI COMPLETAMENTO DELLA CASA DELLO STUDENTE			
PROGETTO DEFINITIVO ESECUTIVO			
ELABORATO INQUADRAMENTO URBANISTICO			
CODICE ELABORATO Allegato B00	REV. SCALA 00	DATA AGOSTO 2019	EMESSO VERIFICATO APPROVATO
			
REVISIONE	DATA	COMMENTI ALLA REVISIONE	
---	-	-	
PROGETTISTI		V. APPROVAZIONI	
Ing. Roberto Murgia		COMUNE DI ORISTANO	
		RESPONSABILE DEL PROCEDIMENTO Dott. Ing. Alberto Soddu	
PROGETTAZIONE			
Ing. Roberto Murgia S.S. 131 Km 100,200 08070 Siamaggiore(OR) - via S. Simoco 41 09088 Simaxis(OR) Tel. +39 0783 329087 Fax +39 0783 329078 email: ing.robertomurgia@gmail.com PEC (Posta elettronica certificata): roberto.murgia@ingpec.eu			