

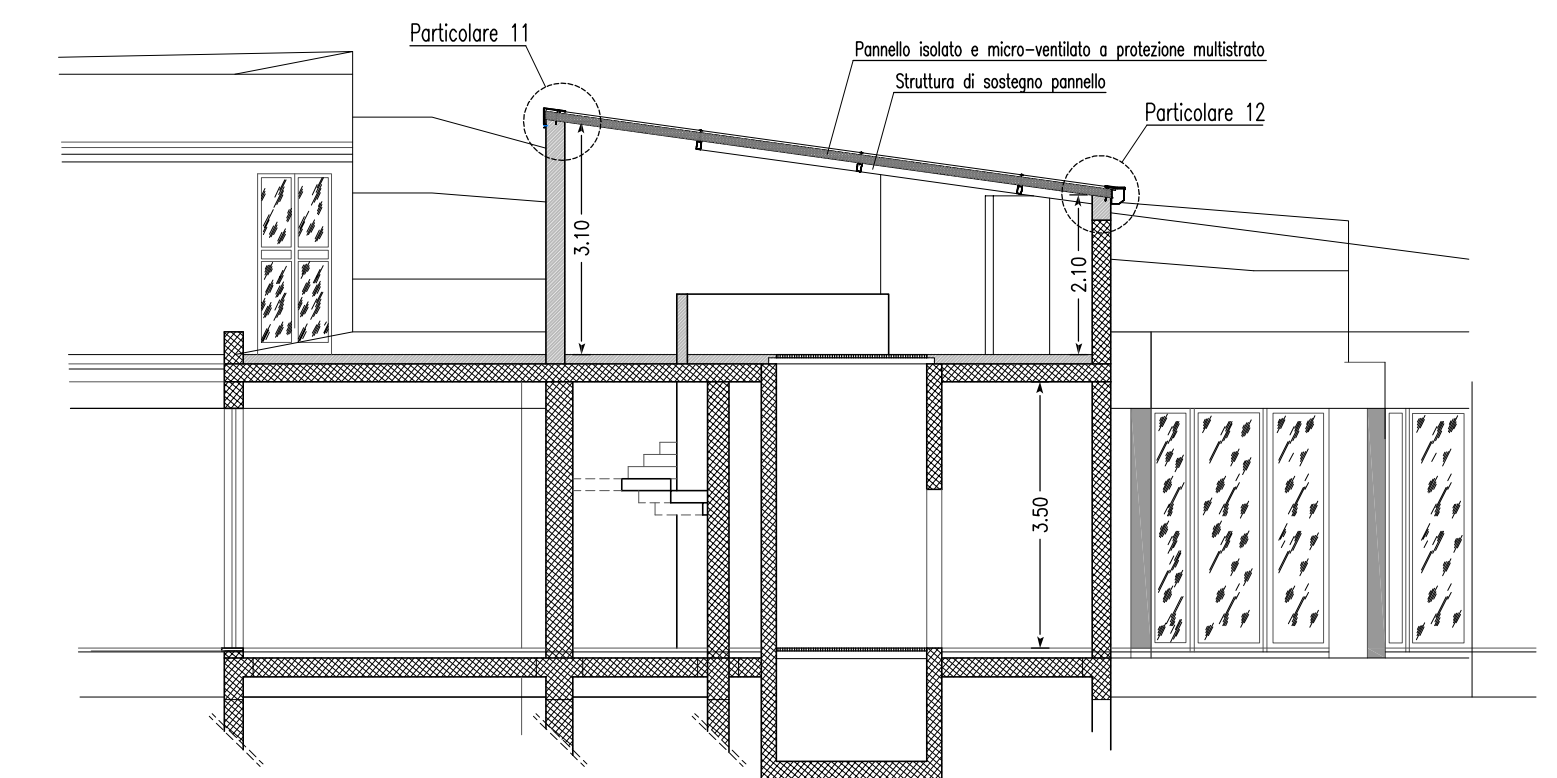
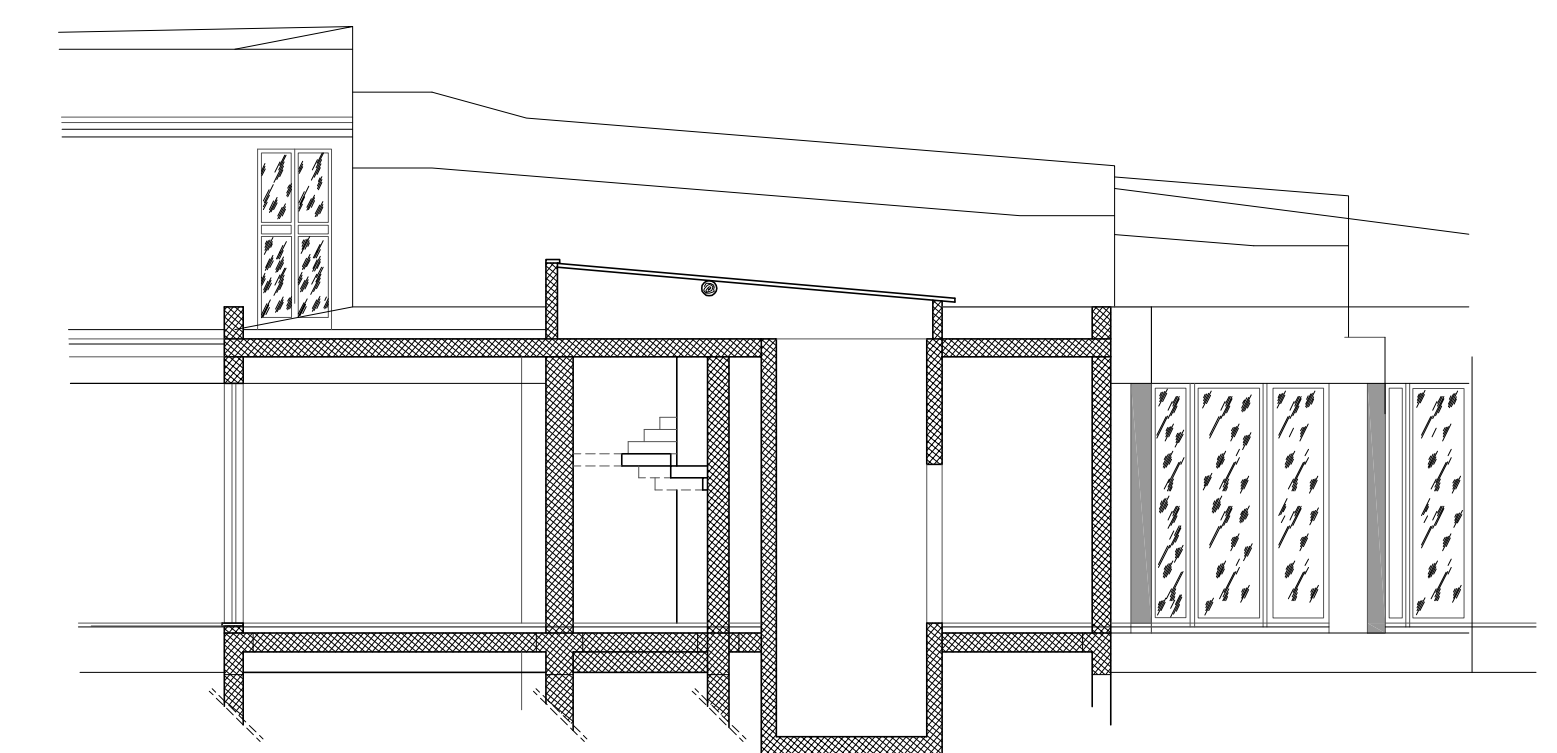


- 1 Pannello isolato e micro-ventilato a protezione multistrato
- 2 Listello di chiusura superiore forato
- 3 Bordatura di colmo a una falda con gocciolatoio
- 4 Vite in acciaio Inox per lastre
- 5 Fissaggio con rivetto stagno


- 1 Pannello isolato e micro-ventilato a protezione multistrato
- 2 Bordatura di gronda areata
- 3 Listello di chiusura inferiore forato
- 4 Vite in acciaio Inox per fissaggio lastre con cappello

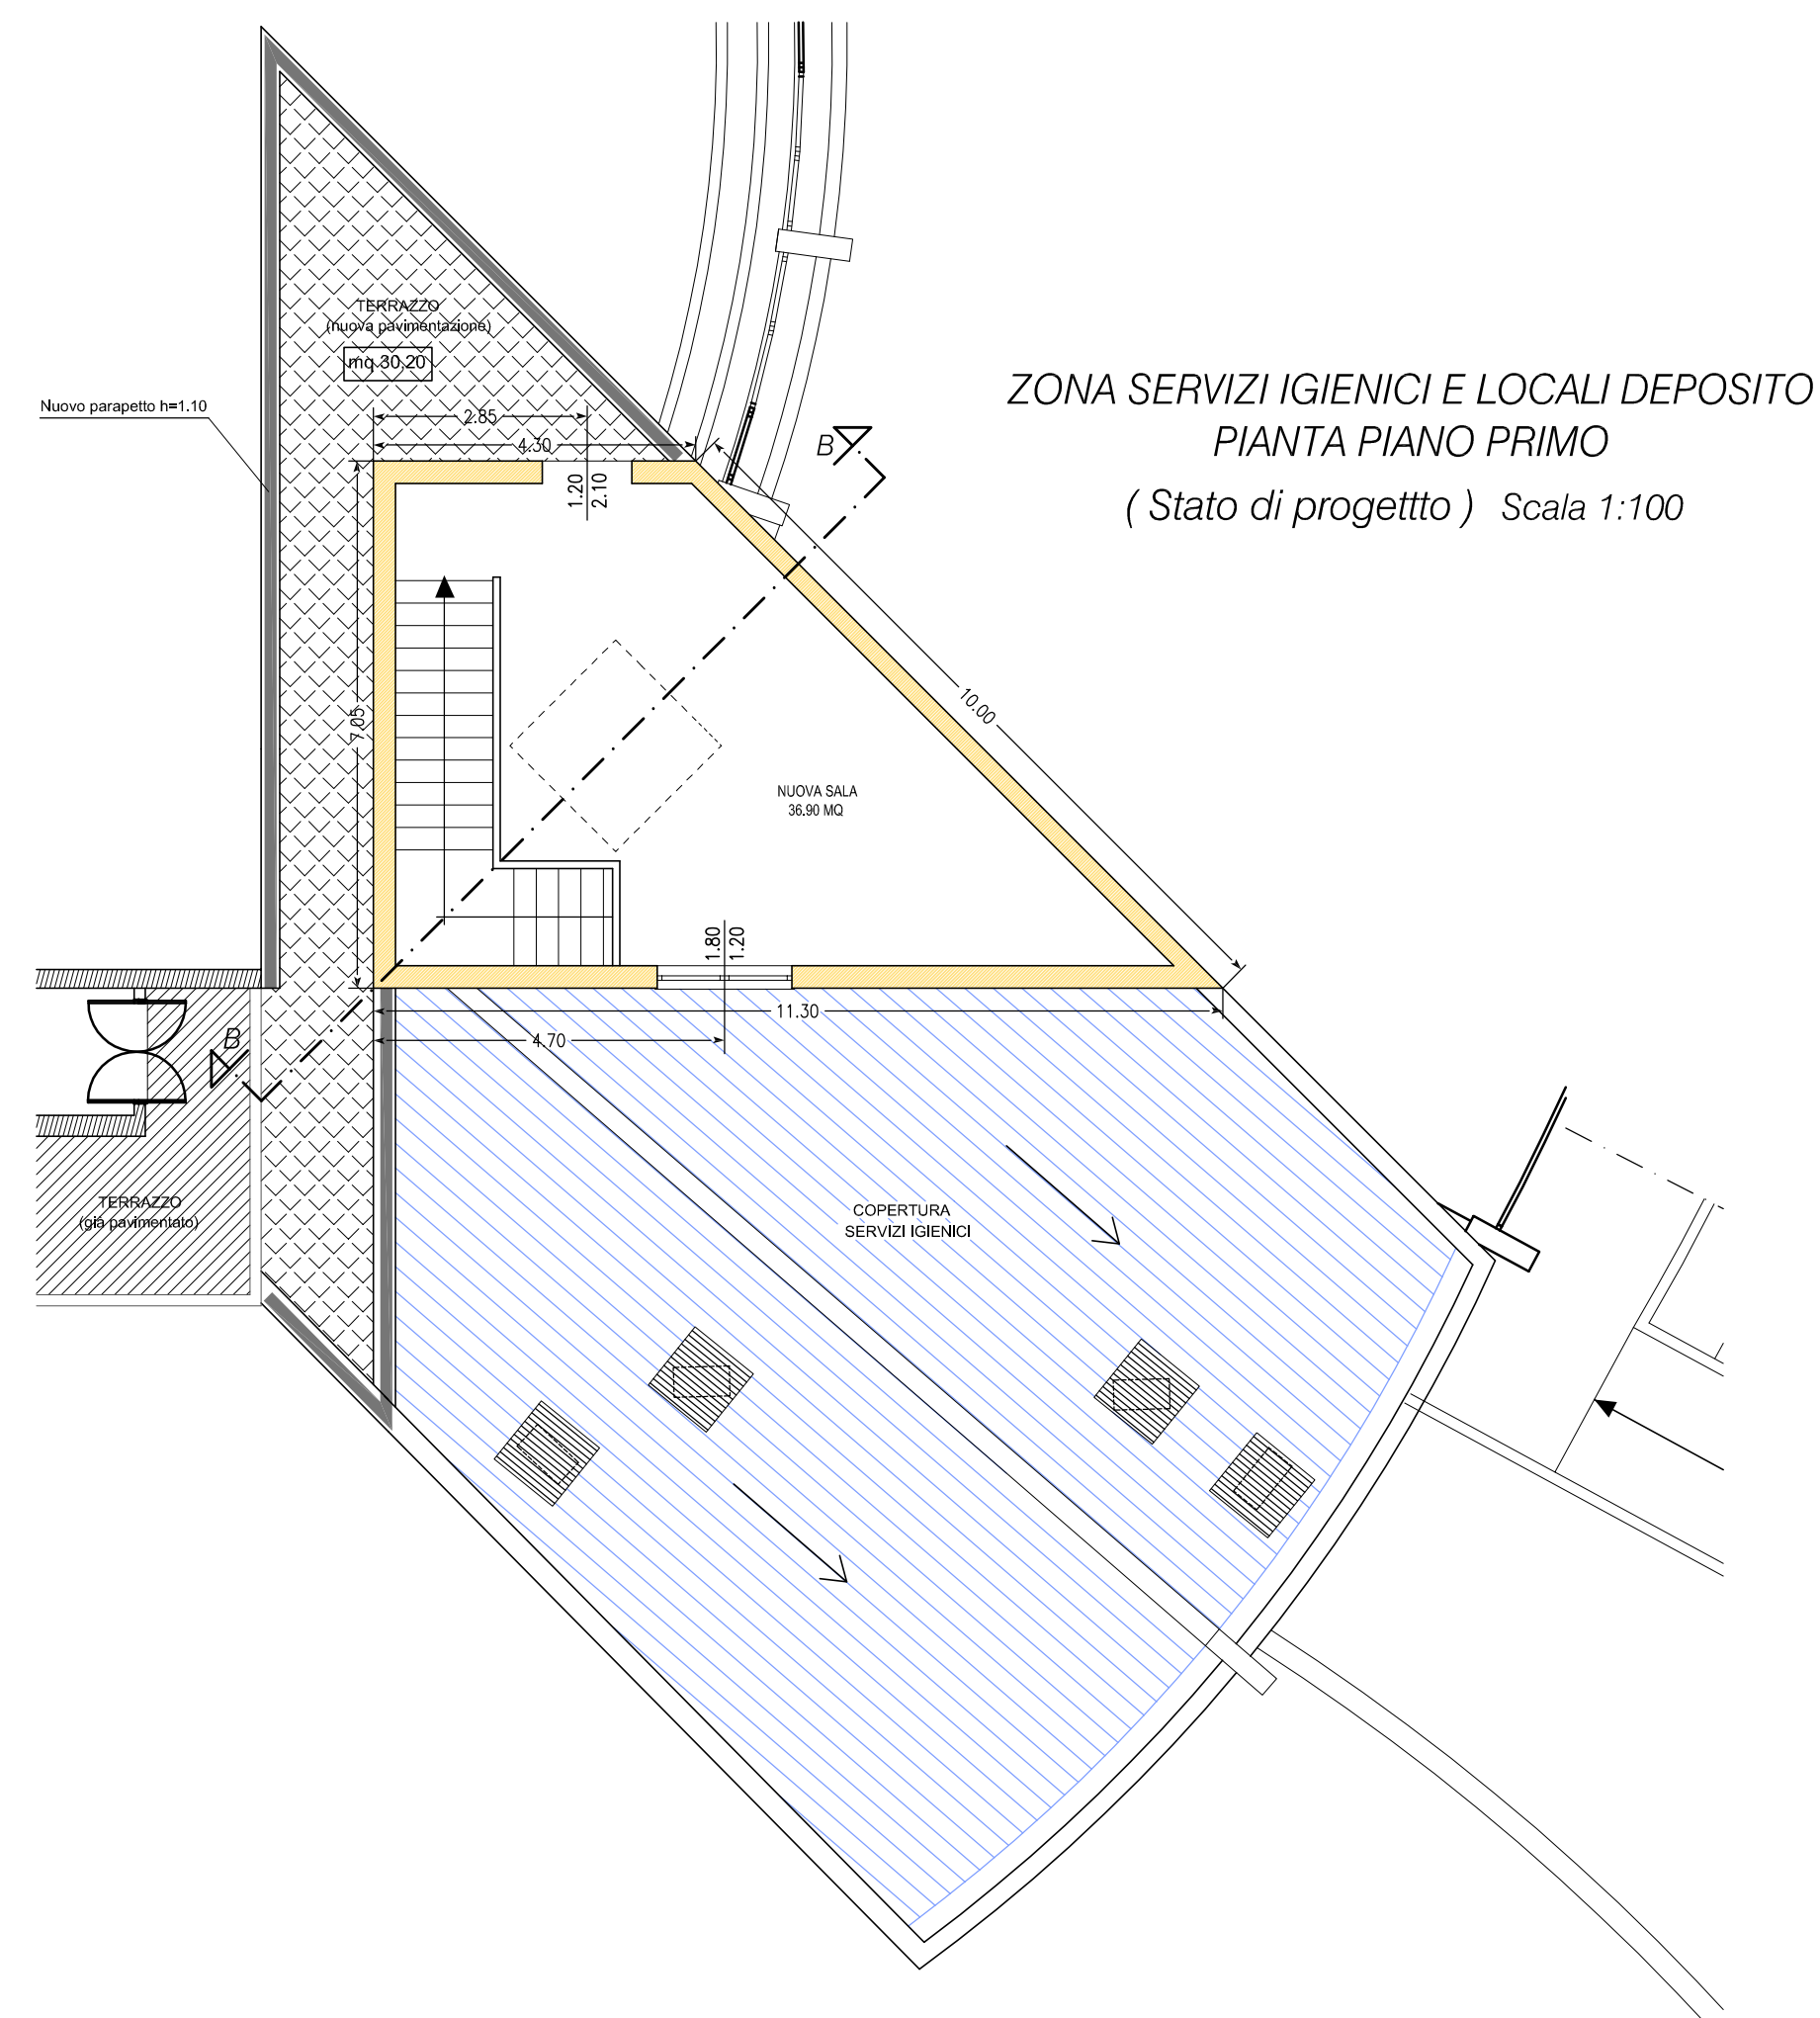


SEZIONE B - B
(Stato di progetto) Scala 1:100

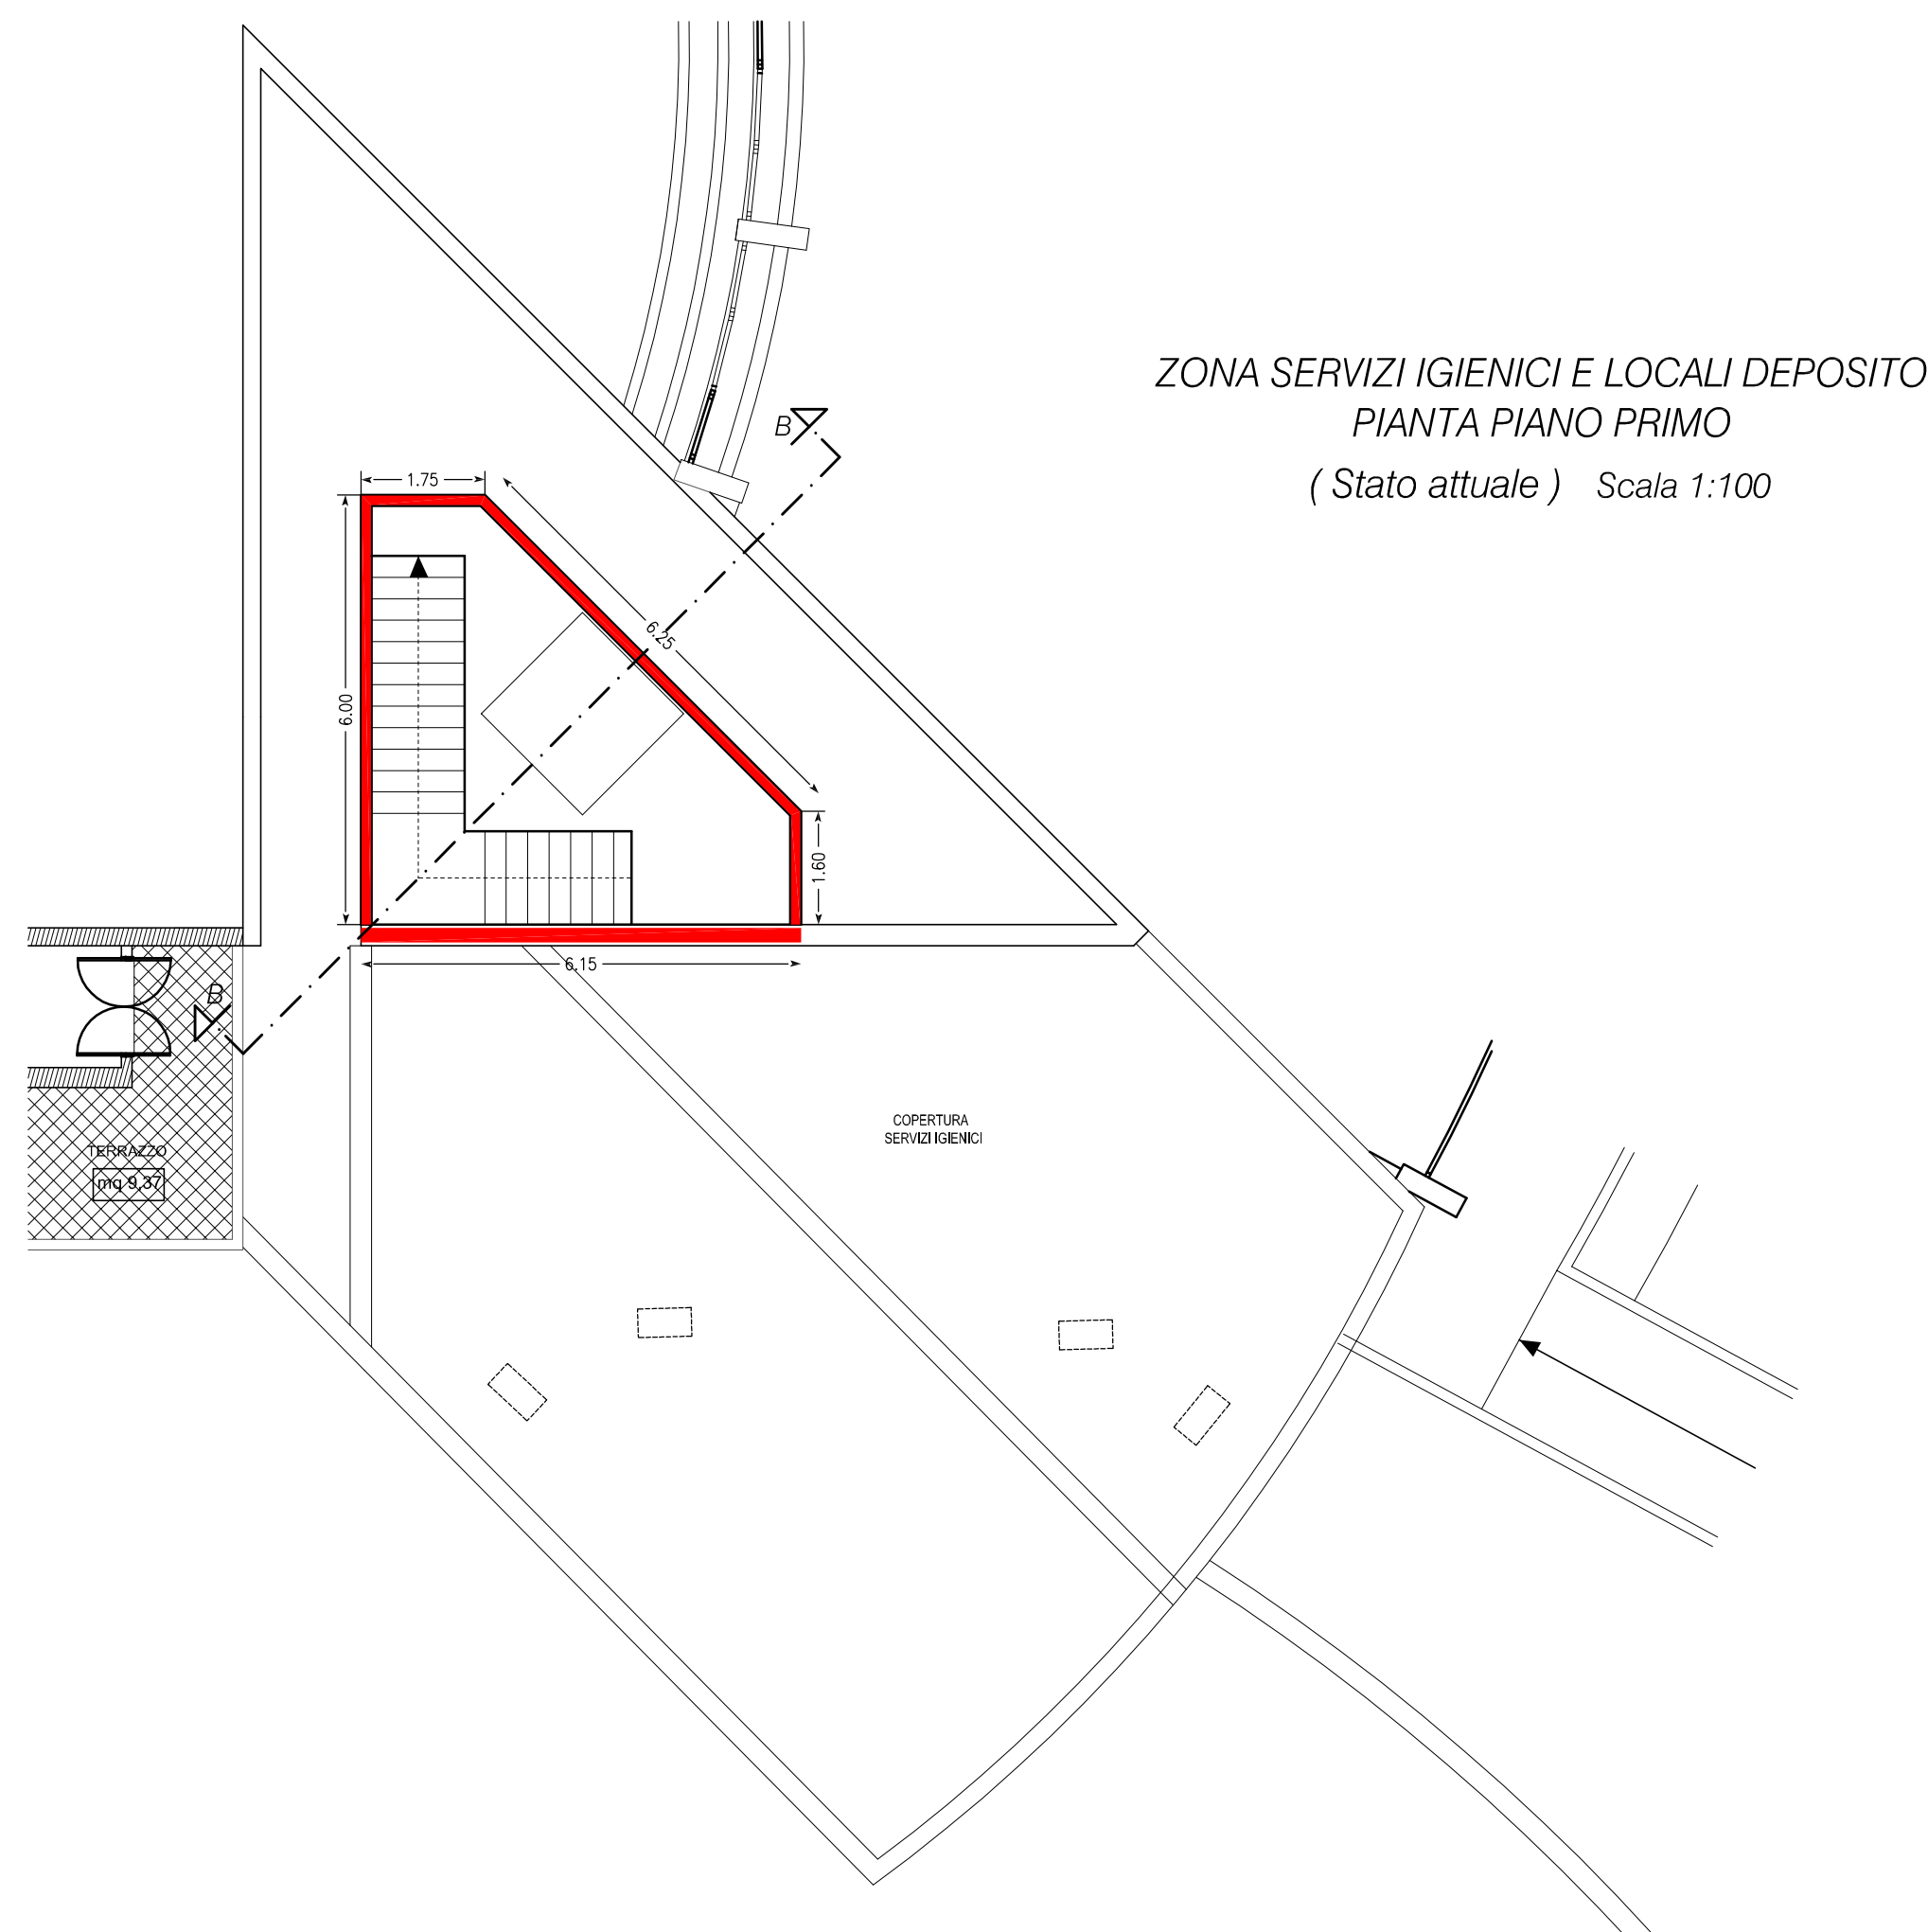

SEZIONE B - B
(Stato attuale) Scala 1:100

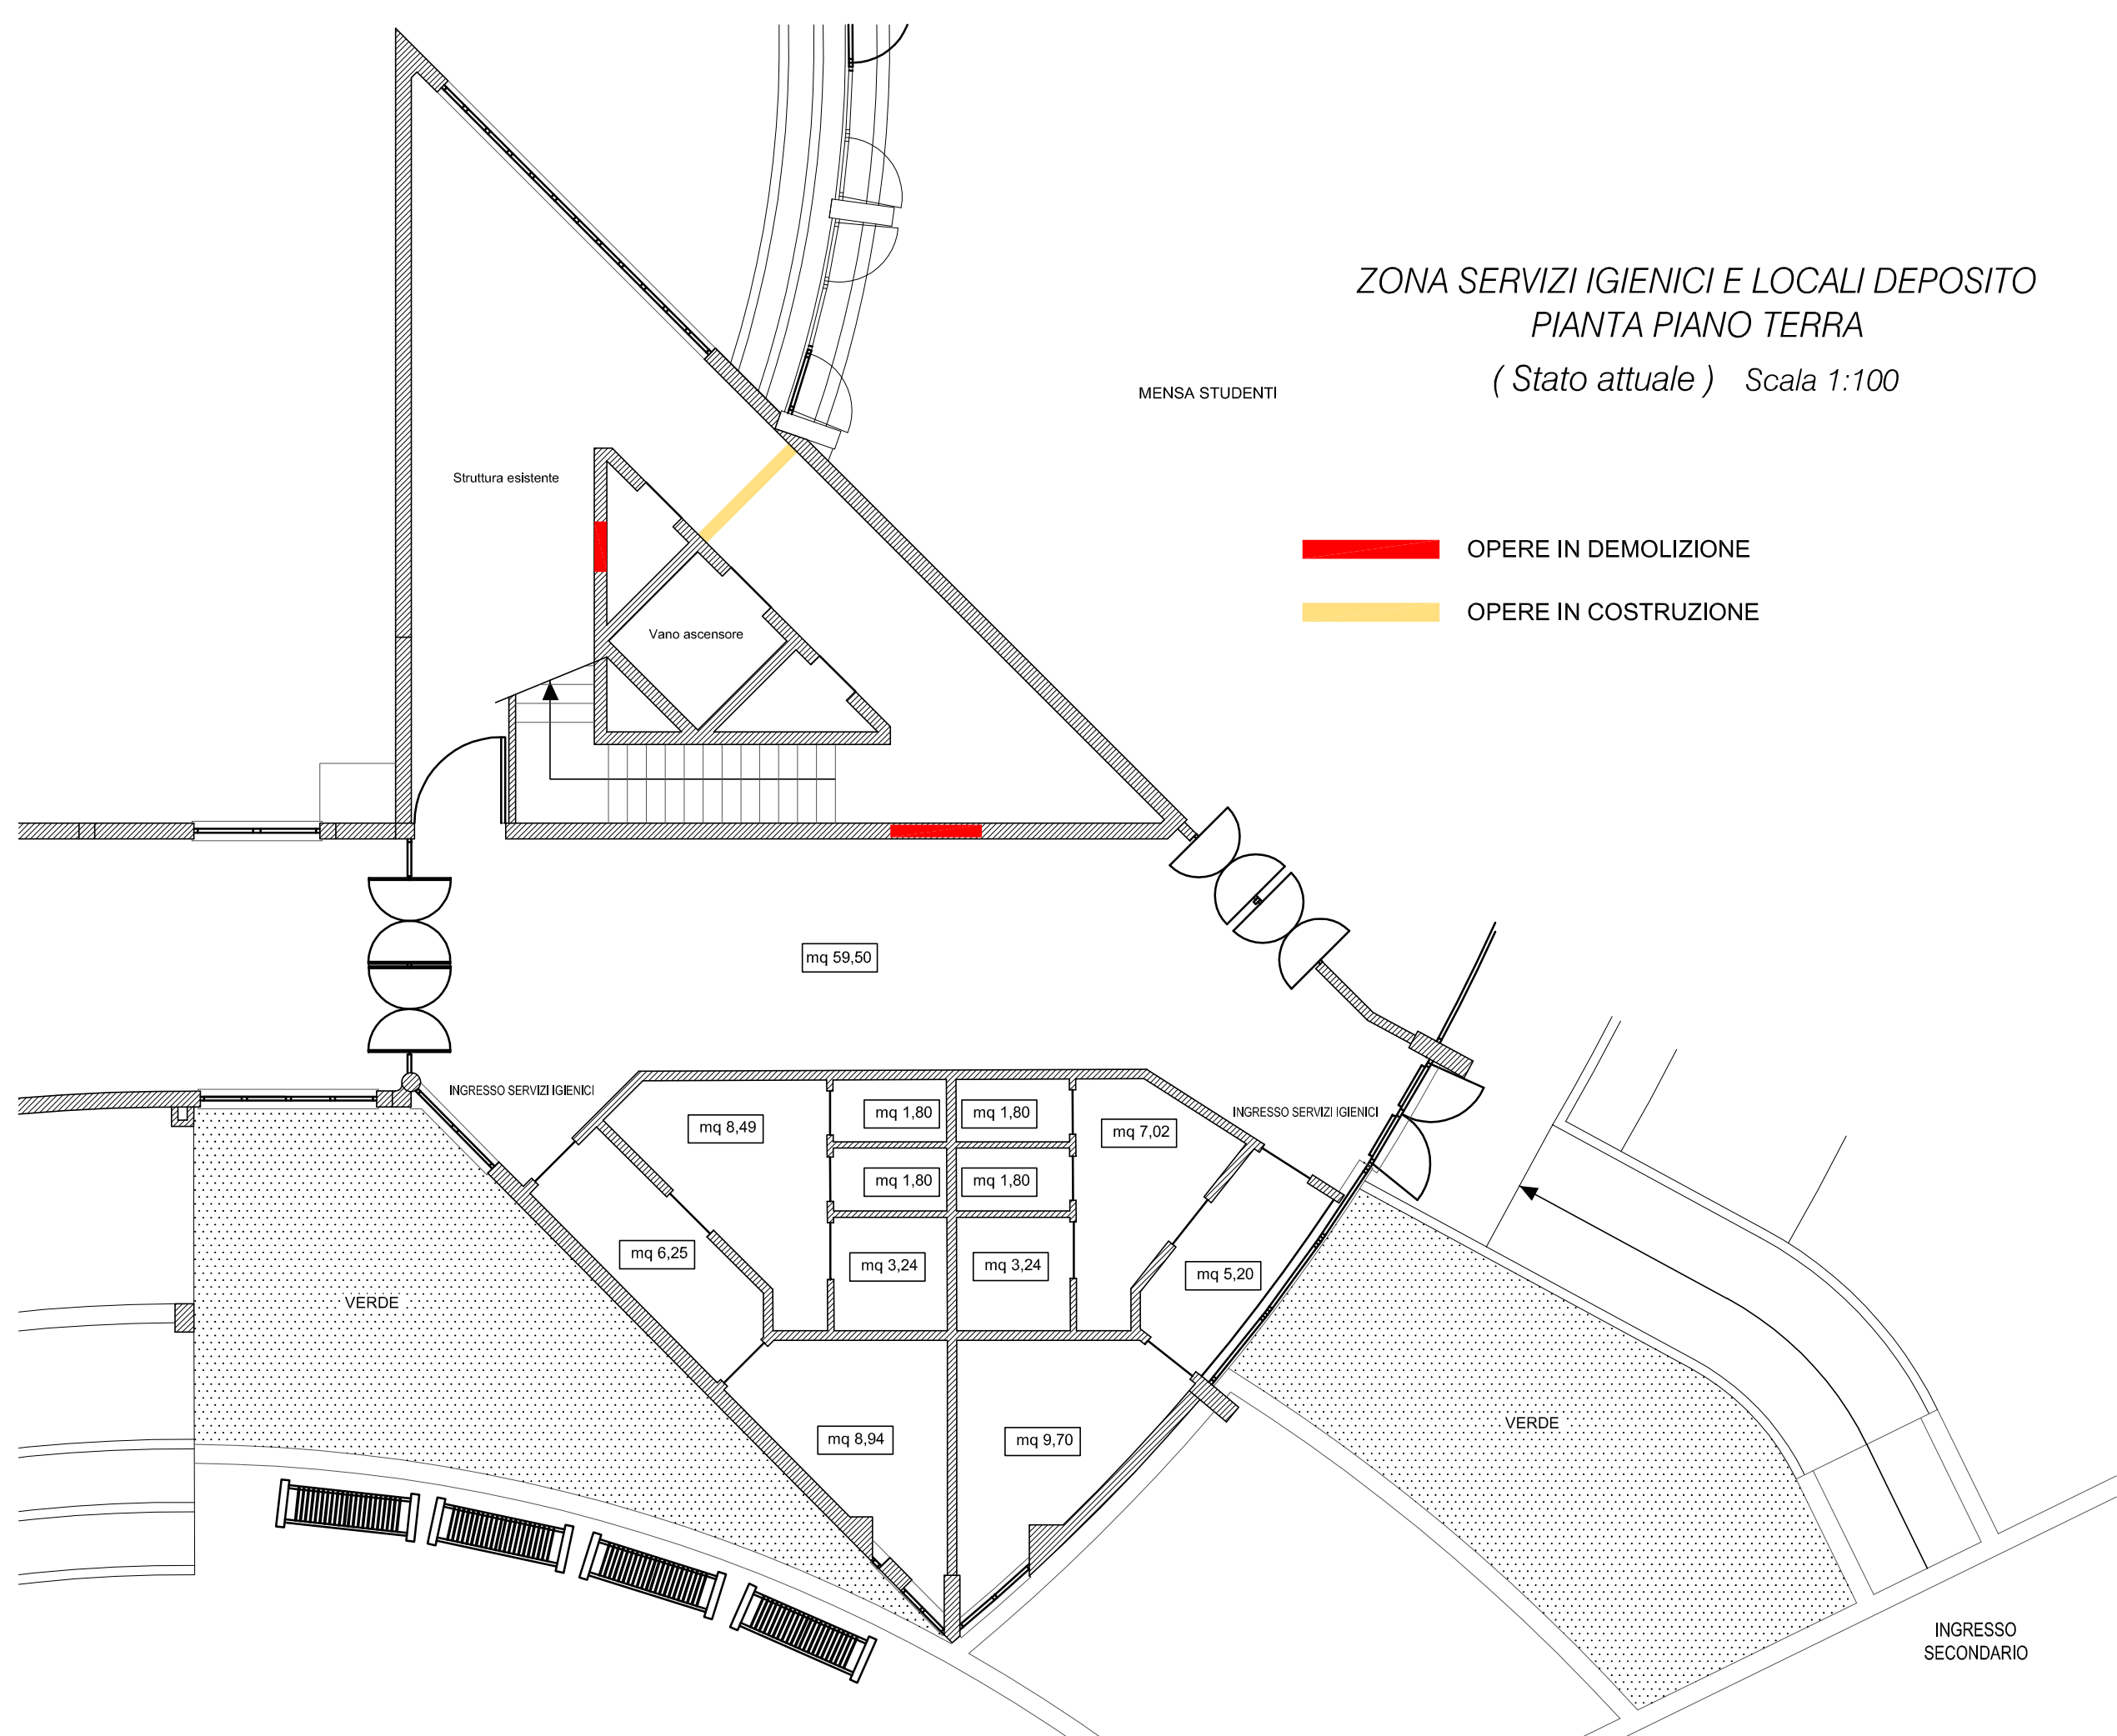

- OPERE IN DEMOLIZIONE
- OPERE IN COSTRUZIONE

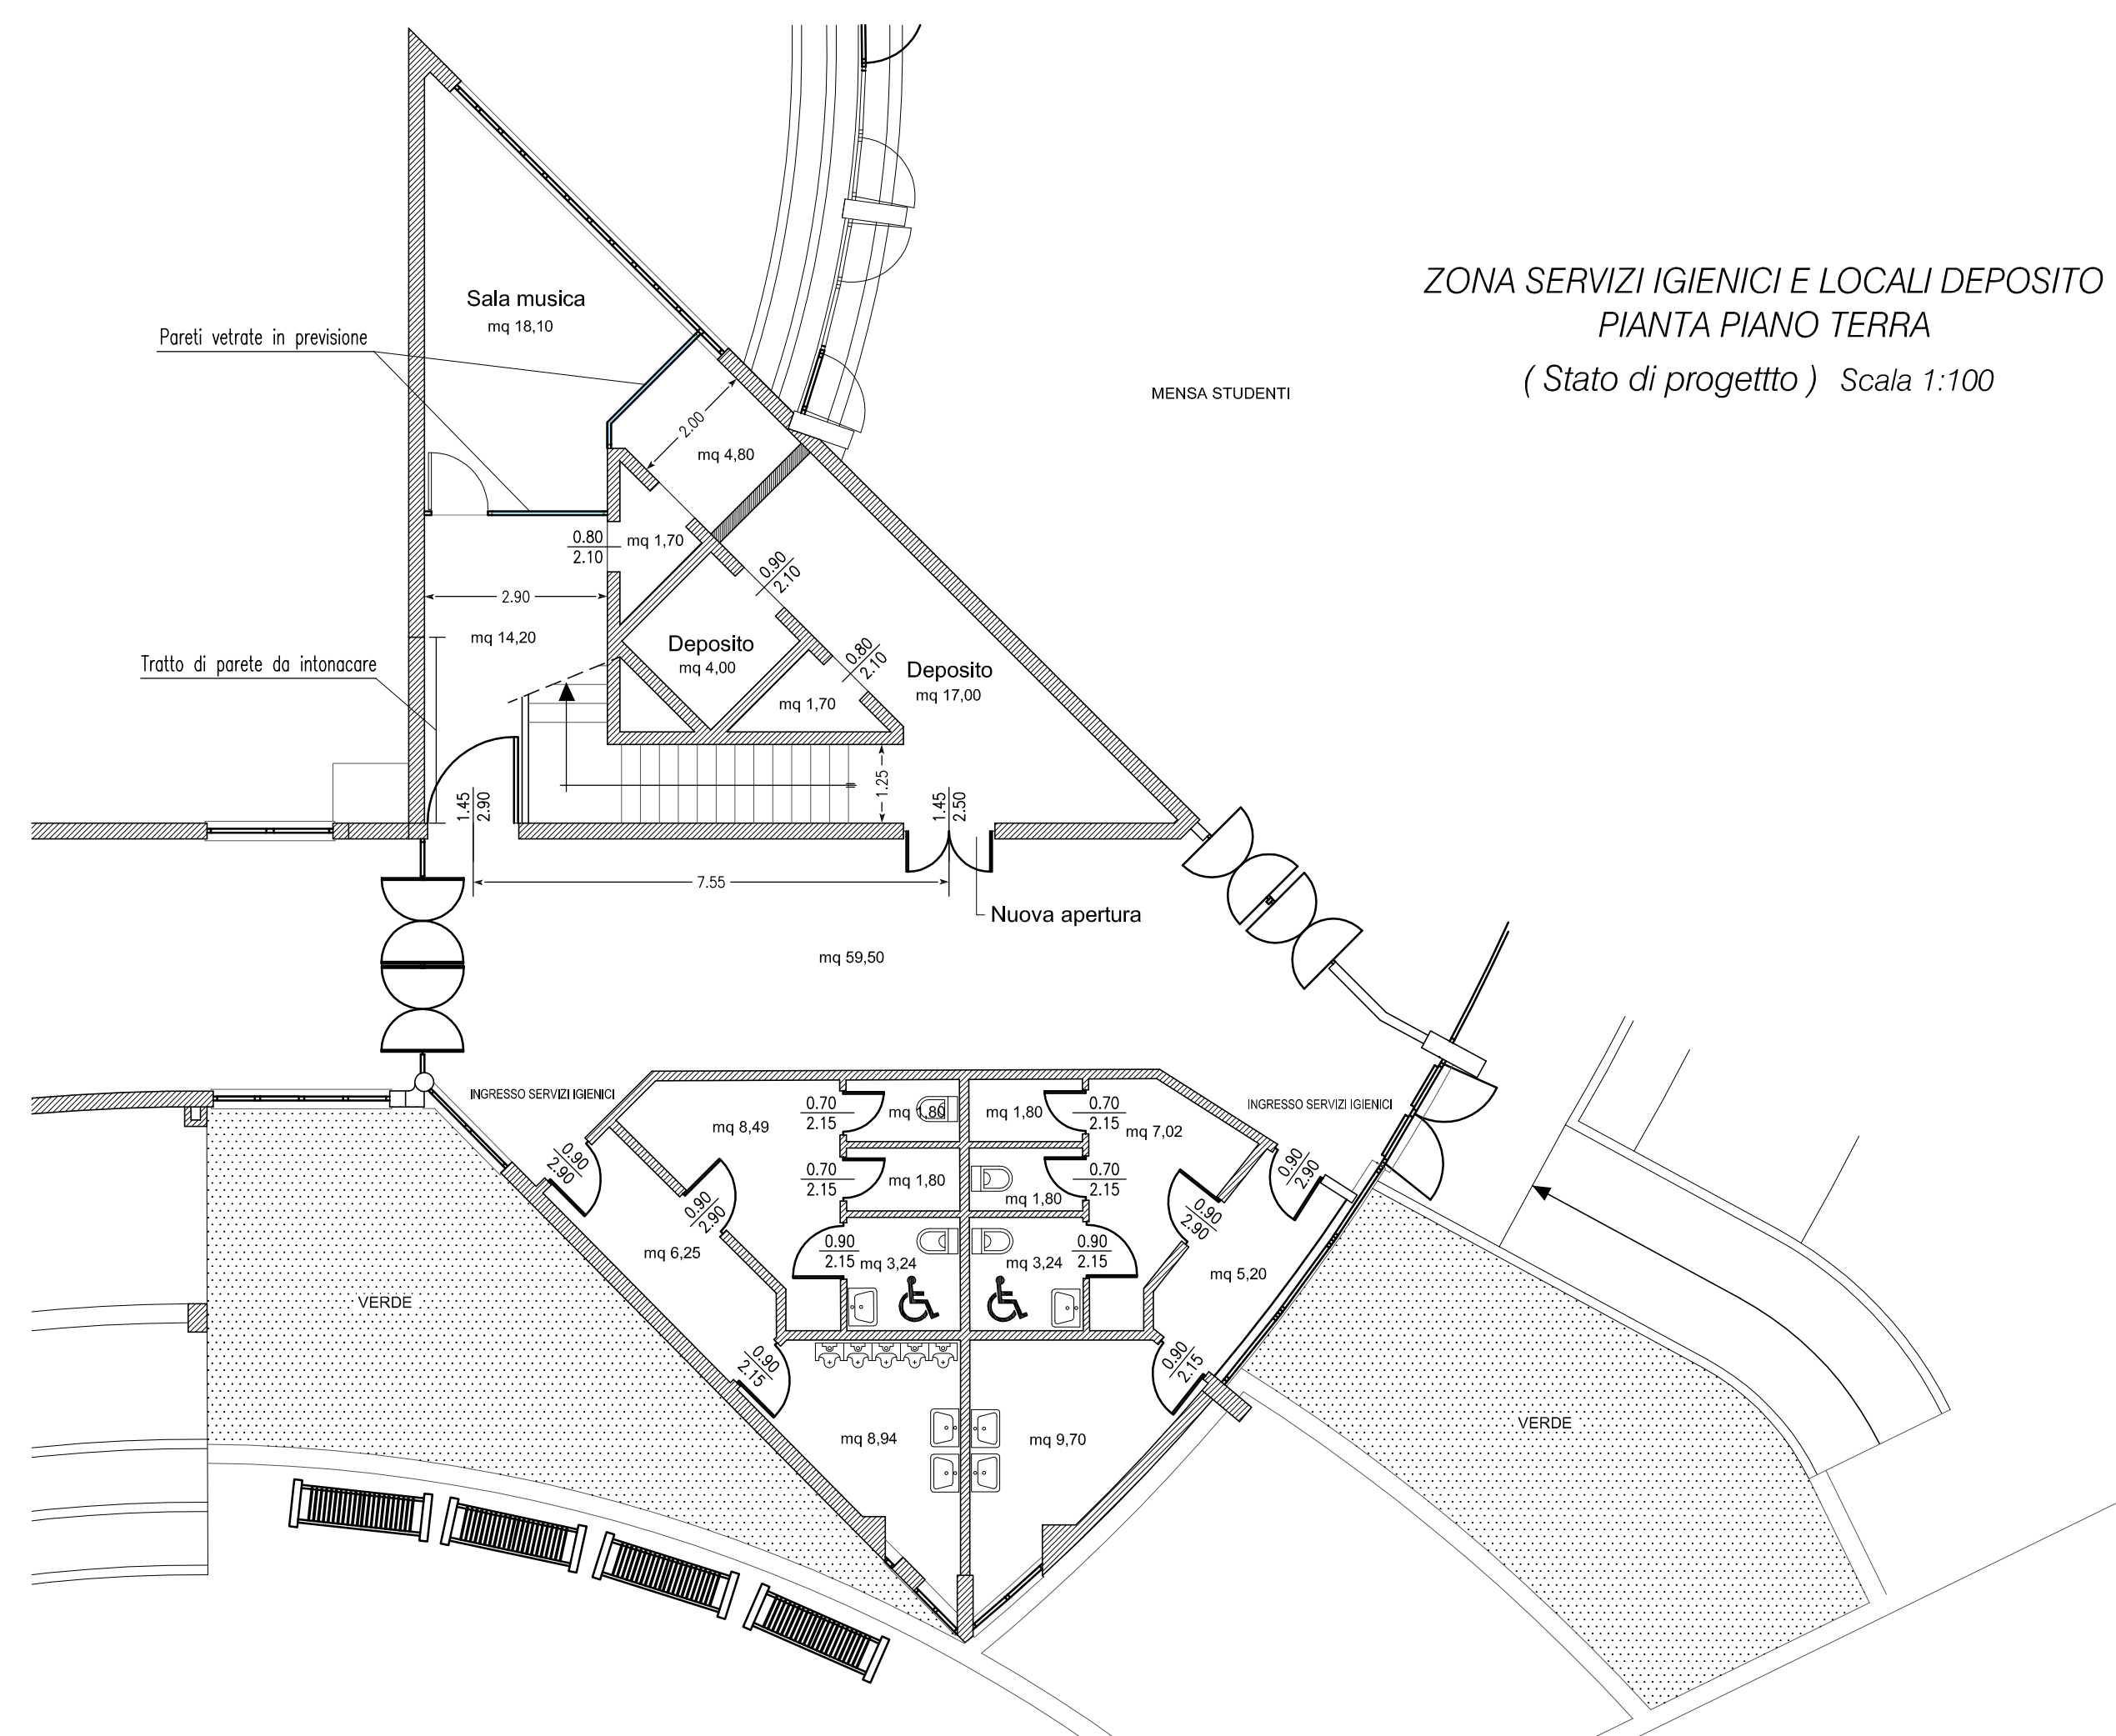

COMUNE DI ORISTANO SETTORE LAVORI PUBBLICI E MANUTENZIONI			
REGIONE AUTONOMA DELLA SARDEGNA Assessorato alla Pubblica Istruzione, Spettacolo e Sport			
PROGETTO LAVORI DI COMPLETAMENTO DELLA CASA DELLO STUDENTE PROGETTO DEFINITIVO ESECUTIVO			
ELABORATO INTERVENTI DI DEMOLIZIONE, RIMOZIONE E RIPRISTINO			
CODICE ELABORATO Allegato B03	REV. 00 SCALA	DATA AGOSTO 2019	EMISSO Ing. G. CHELO VERIFICATO Ing. R. MURGIA APPROVATO Ing. R. MURGIA
REVISIONE -- --		DATA -- --	
COMMENTI ALLA REVISIONE -- --			
PROGETTISTI Ing. Roberto Murgia		V. APPROVAZIONI COMUNE DI ORISTANO RESPONSABILE DEL PROCEDIMENTO Dott. Ing. Alberto Soddu	
PROGETTAZIONE Ing. Roberto Murgia S.S. 131 Km. 105,200 09070 Sismogone(OR) - via S. Simona #1 09088 Simosa(OR) Tel. +39 0783 326087 Fax +39 0783 326078 email: ing.robertomurgia@comuneoristano.it PEC: (posta elettronica certificata) roberto.murgia@pec.comuneoristano.it			