



INQUADRAMENTO PUC
Scala 1:4.000



INQUADRAMENTO PPR RAS
Scala 1:4.000

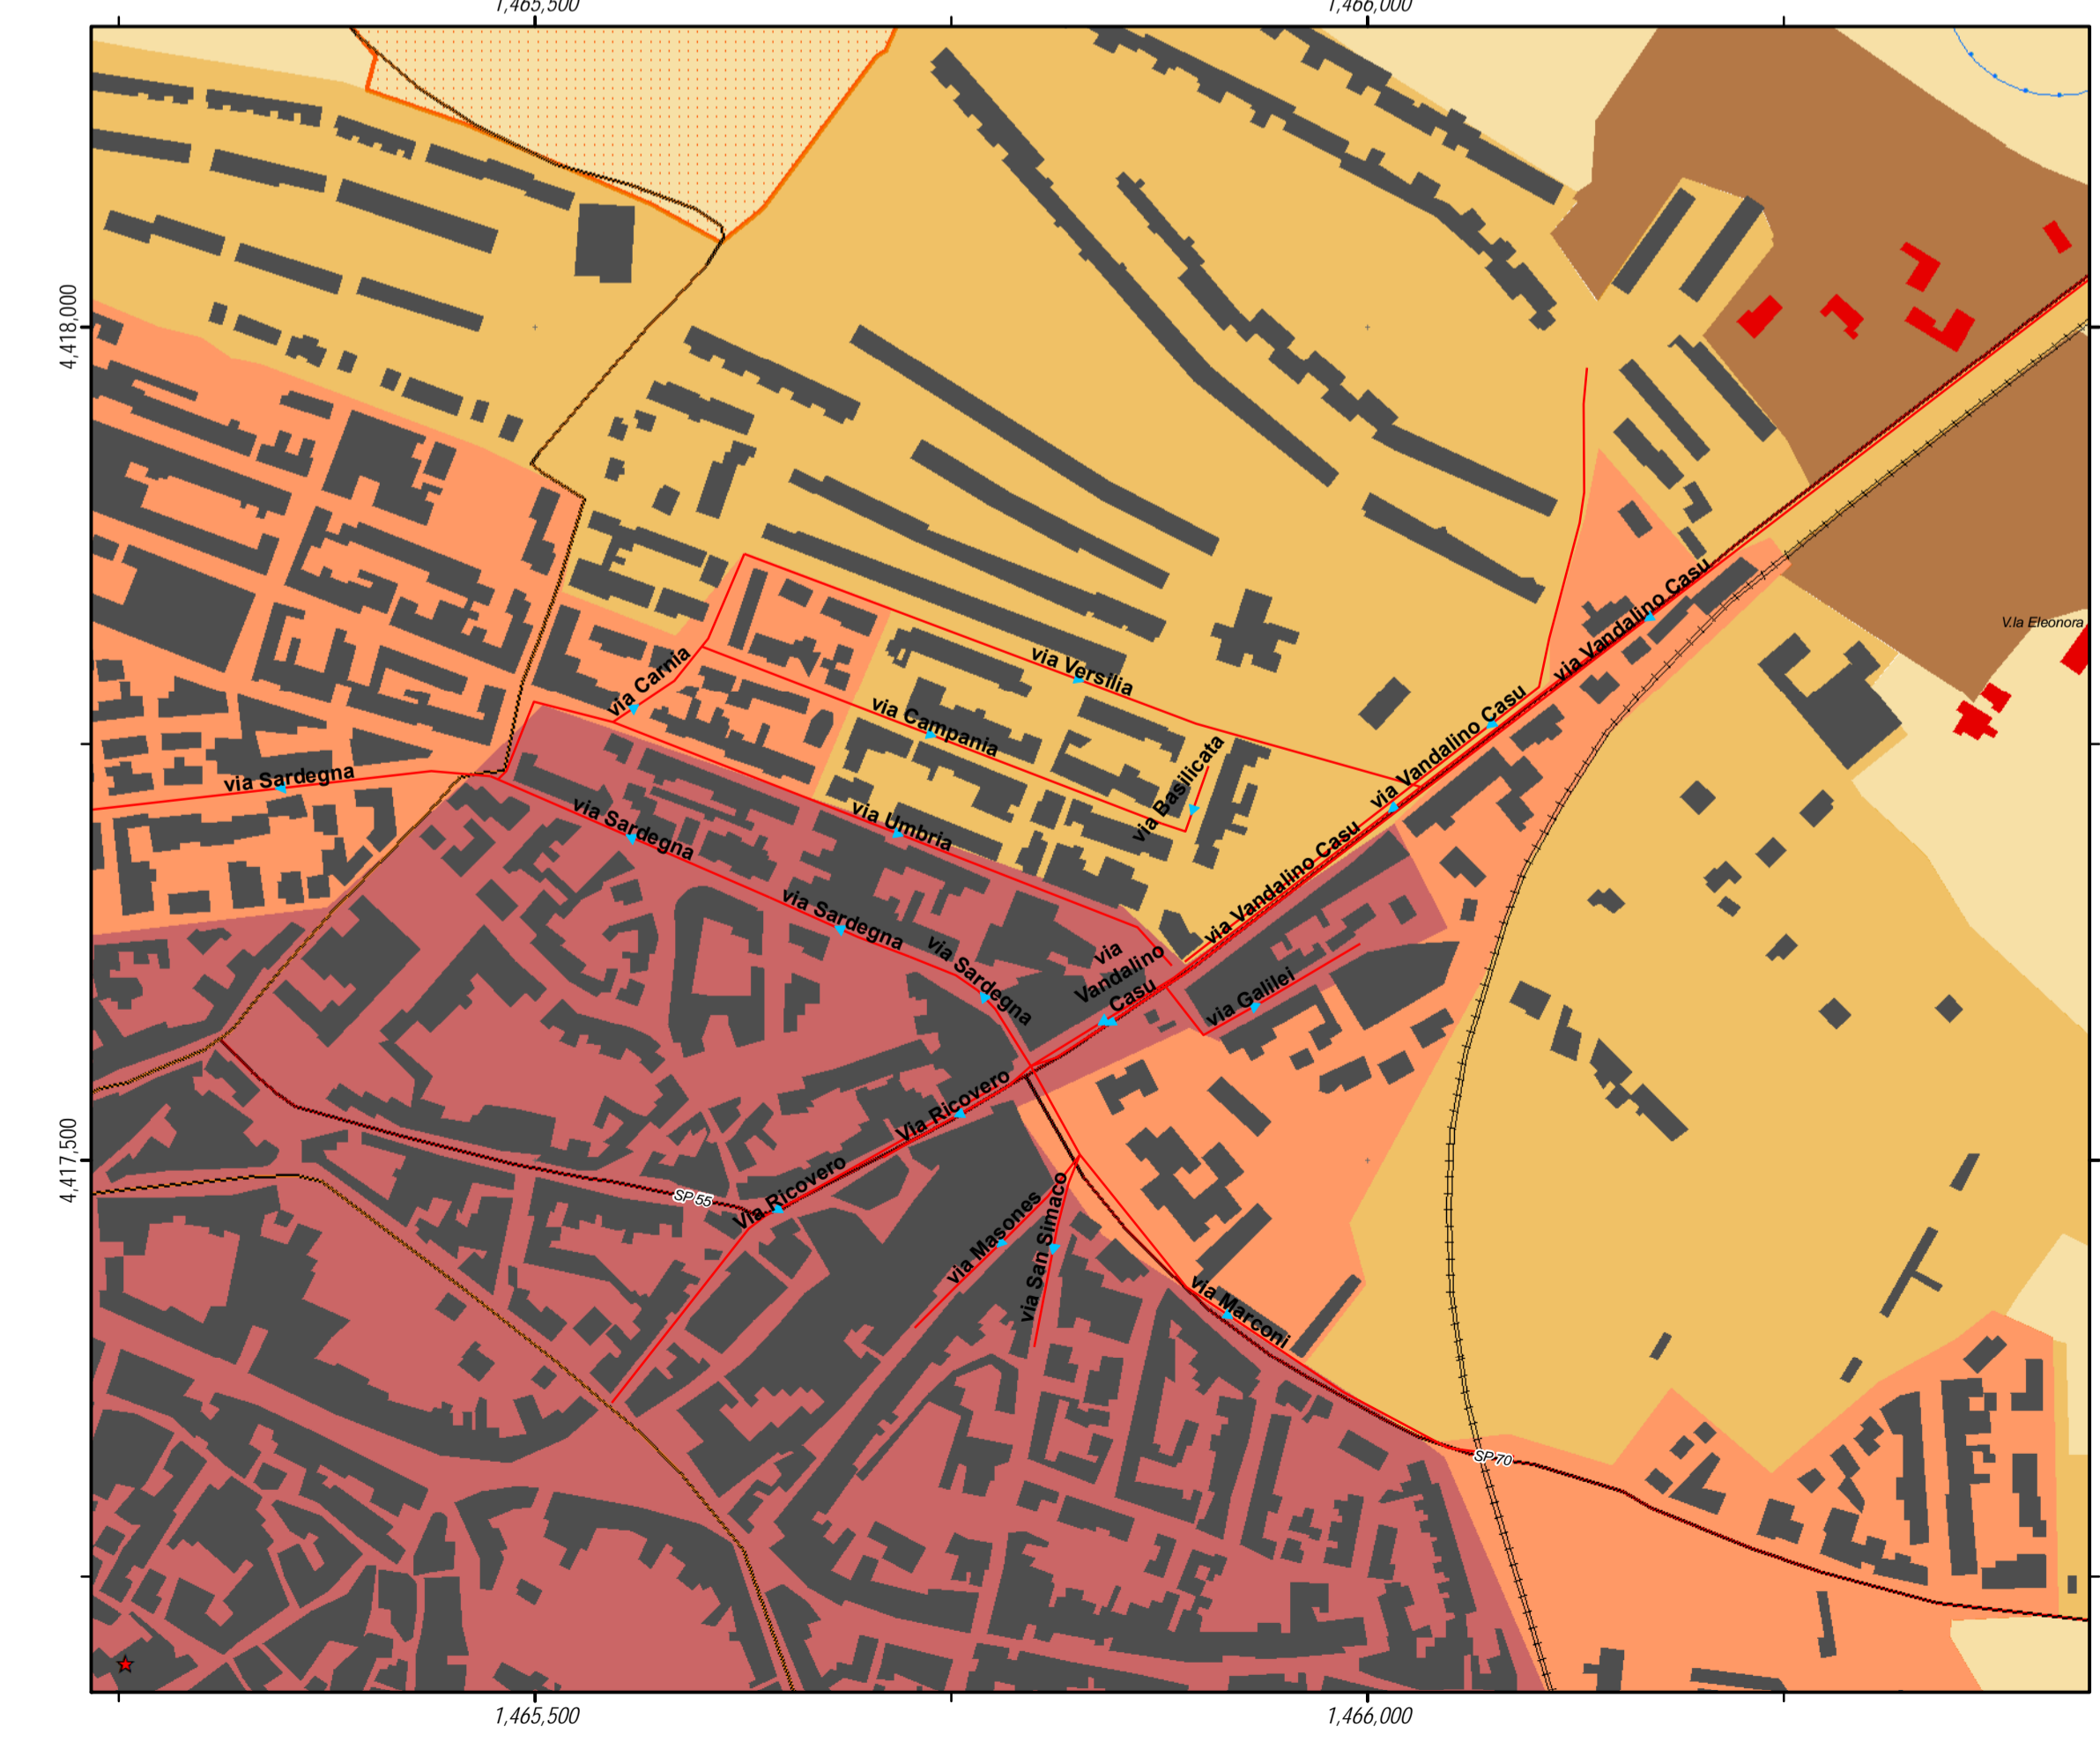

INQUADRAMENTO CATASTALE
Scala 1:4.000

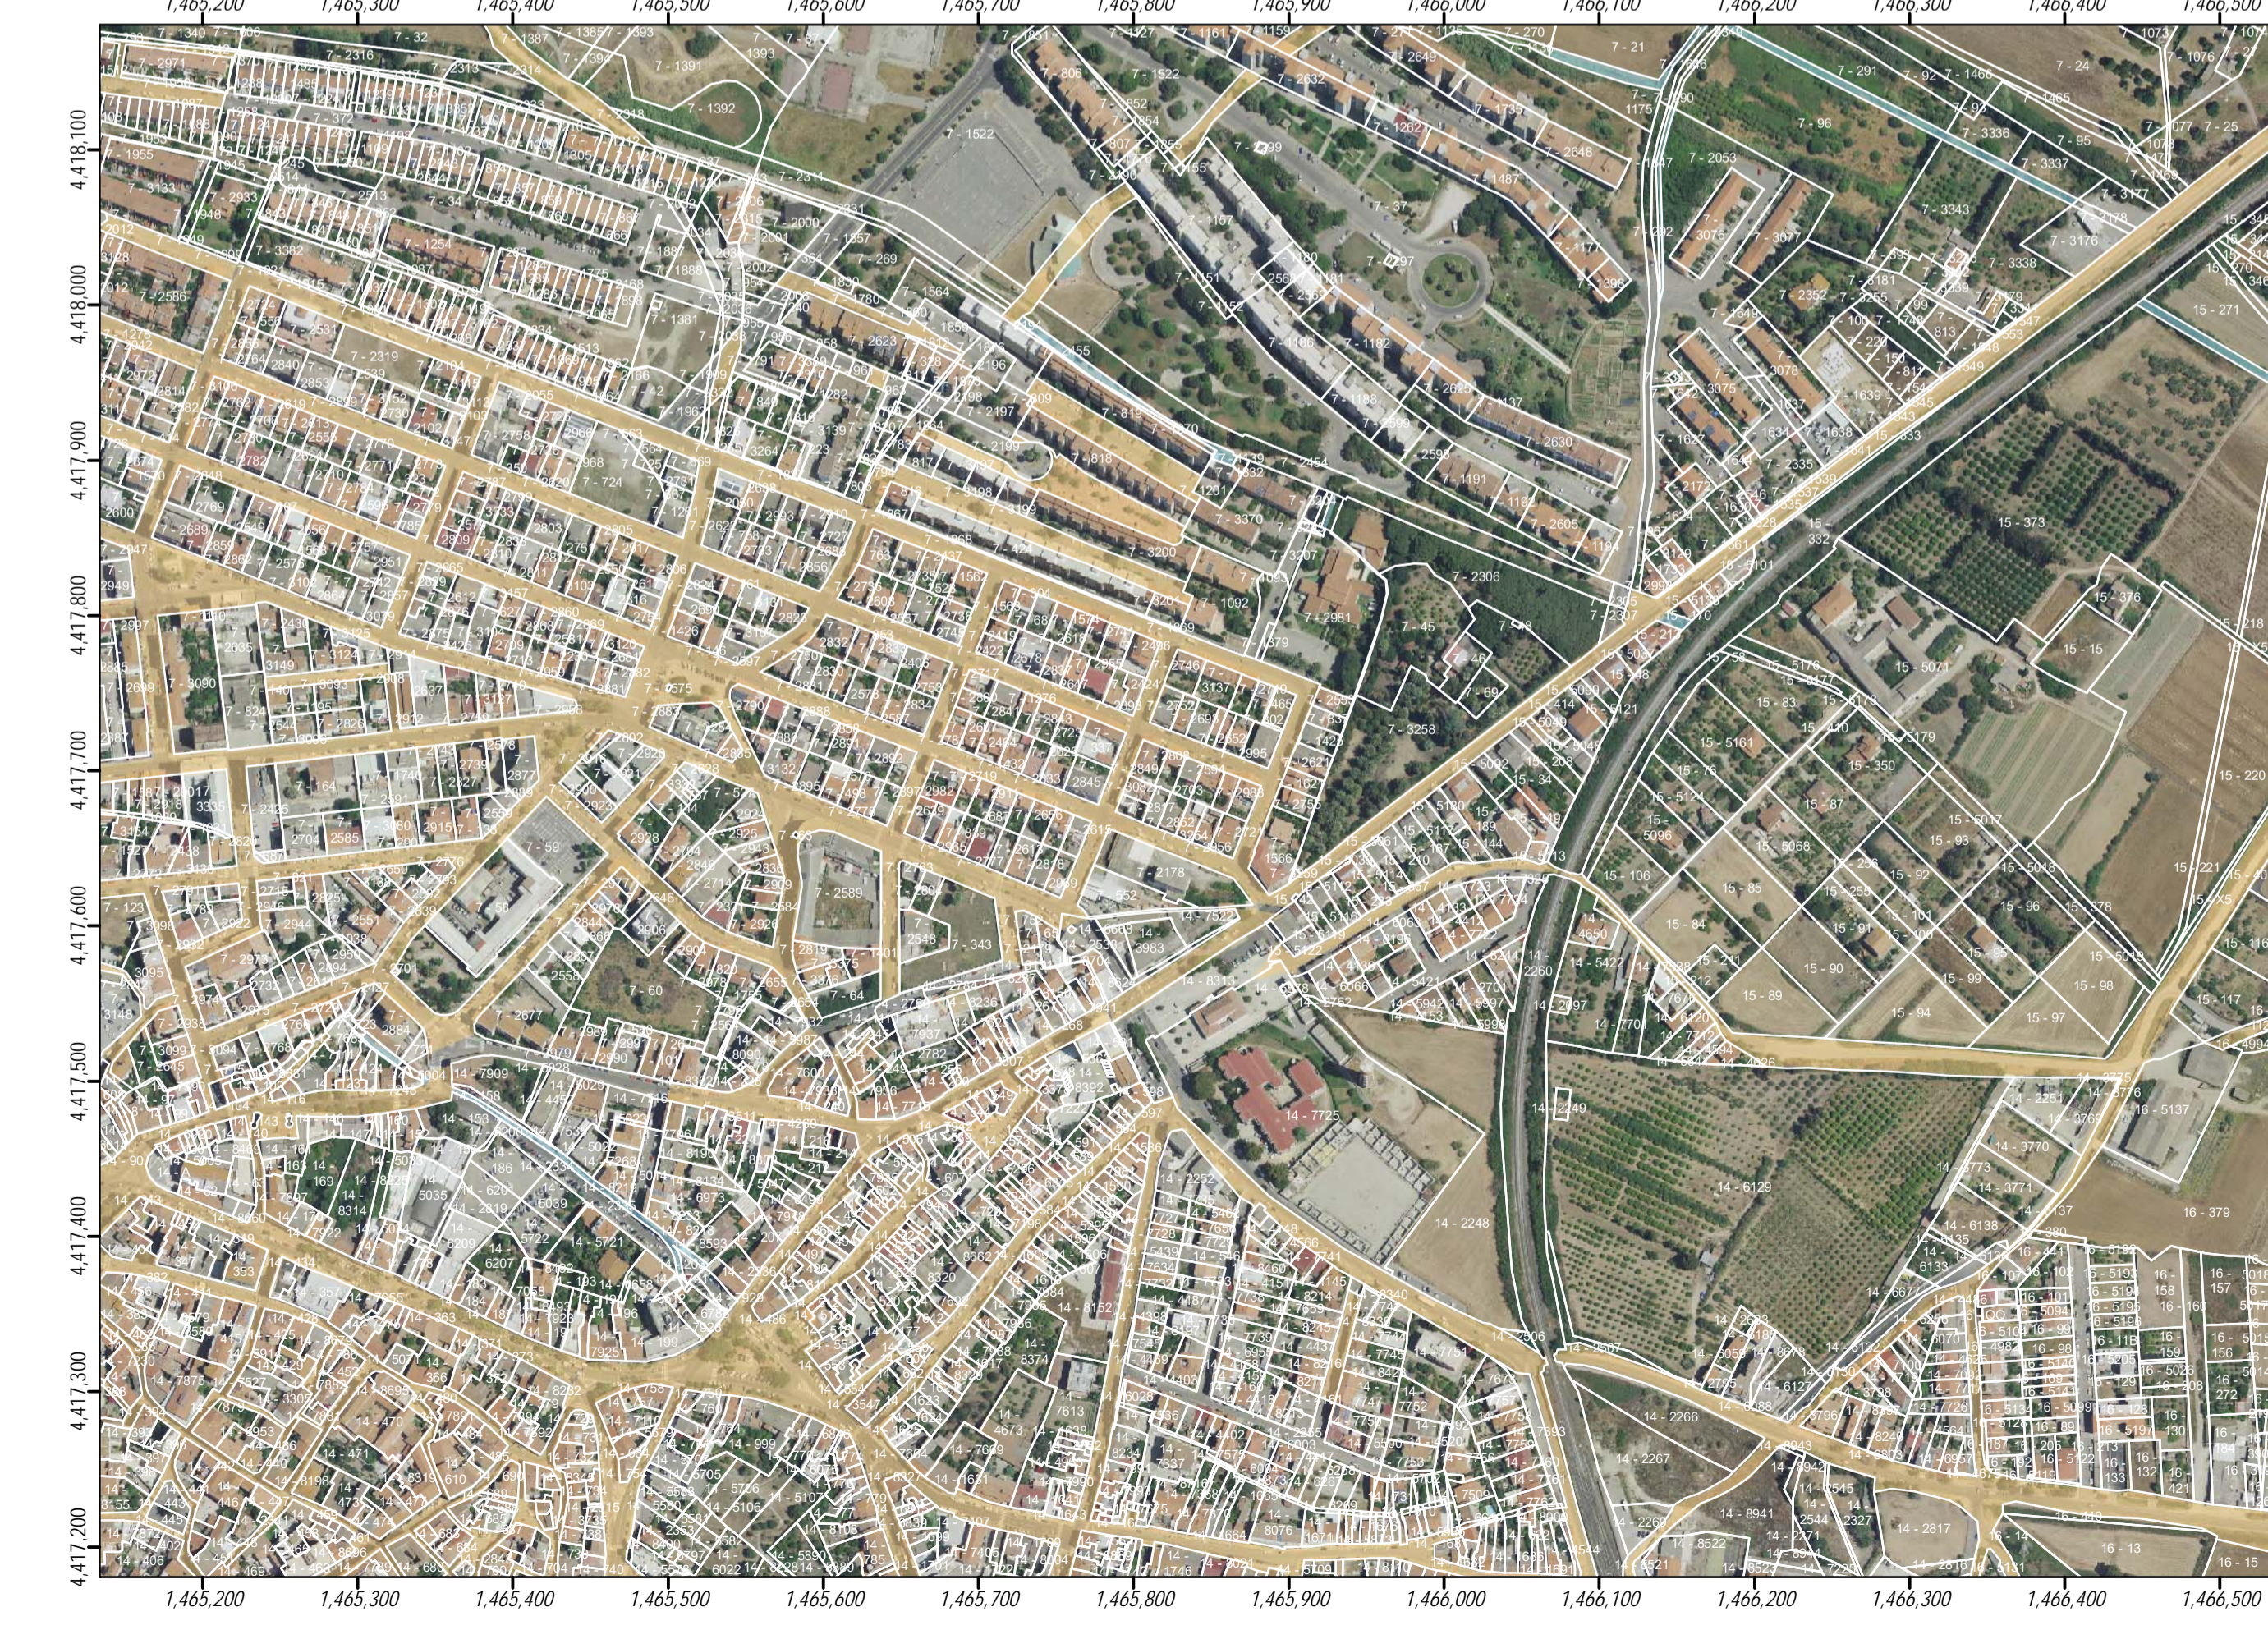

REGIONE AUTONOMA DELLA SARDEGNA
Assessorato dei Lavori Pubblici
Direzione Generale dei Lavori Pubblici
Servizio opere idriche e idrogeologiche

ENTE ATTUATORE
città di **Oristano**

D.G.R. N. 740 DEL 12/02/2019 - Programma di spesa per progettazione e realizzazione di interventi di riqualificazione delle reti di drenaggio in area urbana, con priorità per le aree ad elevato rischio.

INTERVENTO PER IL RIPRISTINO DELLA FUNZIONALITÀ IDRAULICA NELLA ZONA DEL FORO BOARIO IN ORISTANO
CIG: ZA62B4E40C

PROGETTO DI FATTIBILITÀ TECNICO ED ECONOMICA	
Inquadramenti cartografici catastali e pianificatori	Tavola 01 Scala: 1:25.000 - 1:10.000 - 1:4.000

Redatto da:
Responsabile della progettazione: Ing. Tonino Mulas
Progettazione:
Aspetti idraulici: Ing. Tonino Mulas
Aspetti geologici: Geol. Antonello Frau

Comune di Oristano Piazza E. Garibaldi, 44 - 09170 Oristano istituzionale@pec.comune.oristano.it	Responsabile Unico del Procedimento Ing. Alberto Soddu
23.02.2020	Ing. Tonino Mulas via Tonino n. 17 09170 - Oristano t.mulas@ording.or.it
DATA EMISSIONE	DESCRIZIONE DELLA MODIFICA Febbraio 2021