






ORTOFOTO INQUADRAMENTO AREA DI PROGETTO | GOOGLE MAPS 2021

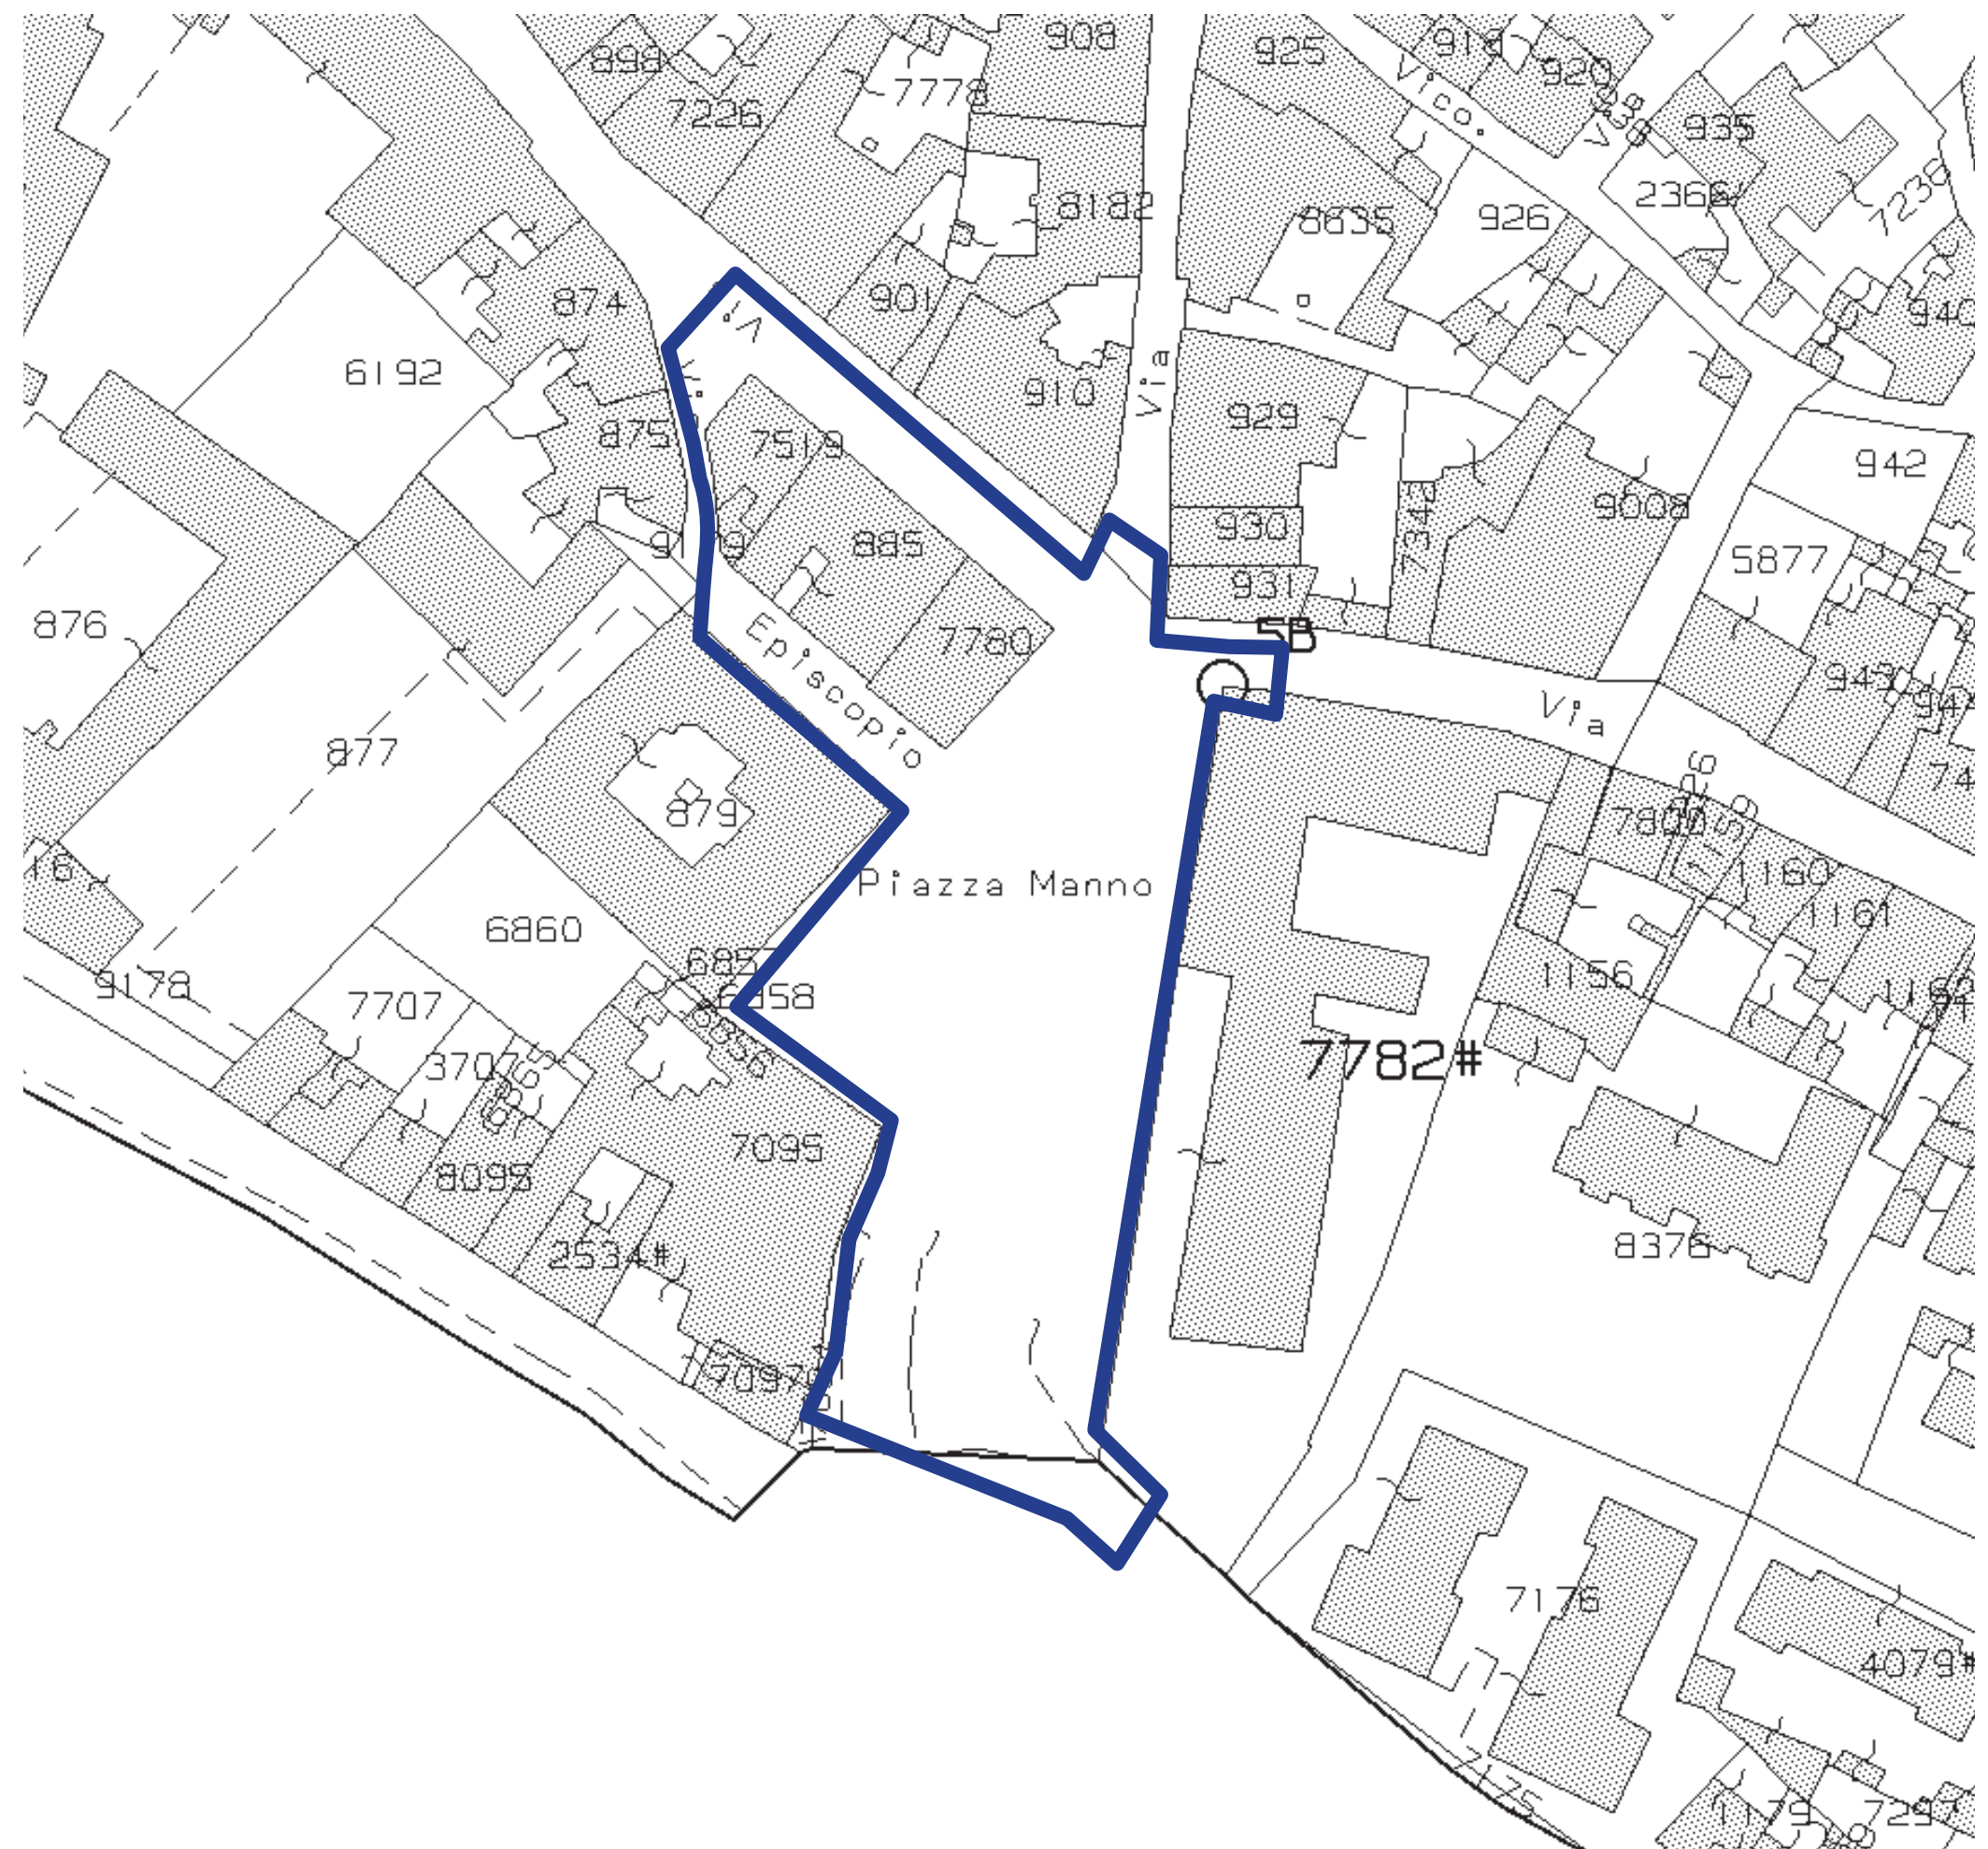


ESTRATTO ELABORATO PLANIMETRICO | N.C.T. COMUNE DI ORISTANO | FOGLIO 14

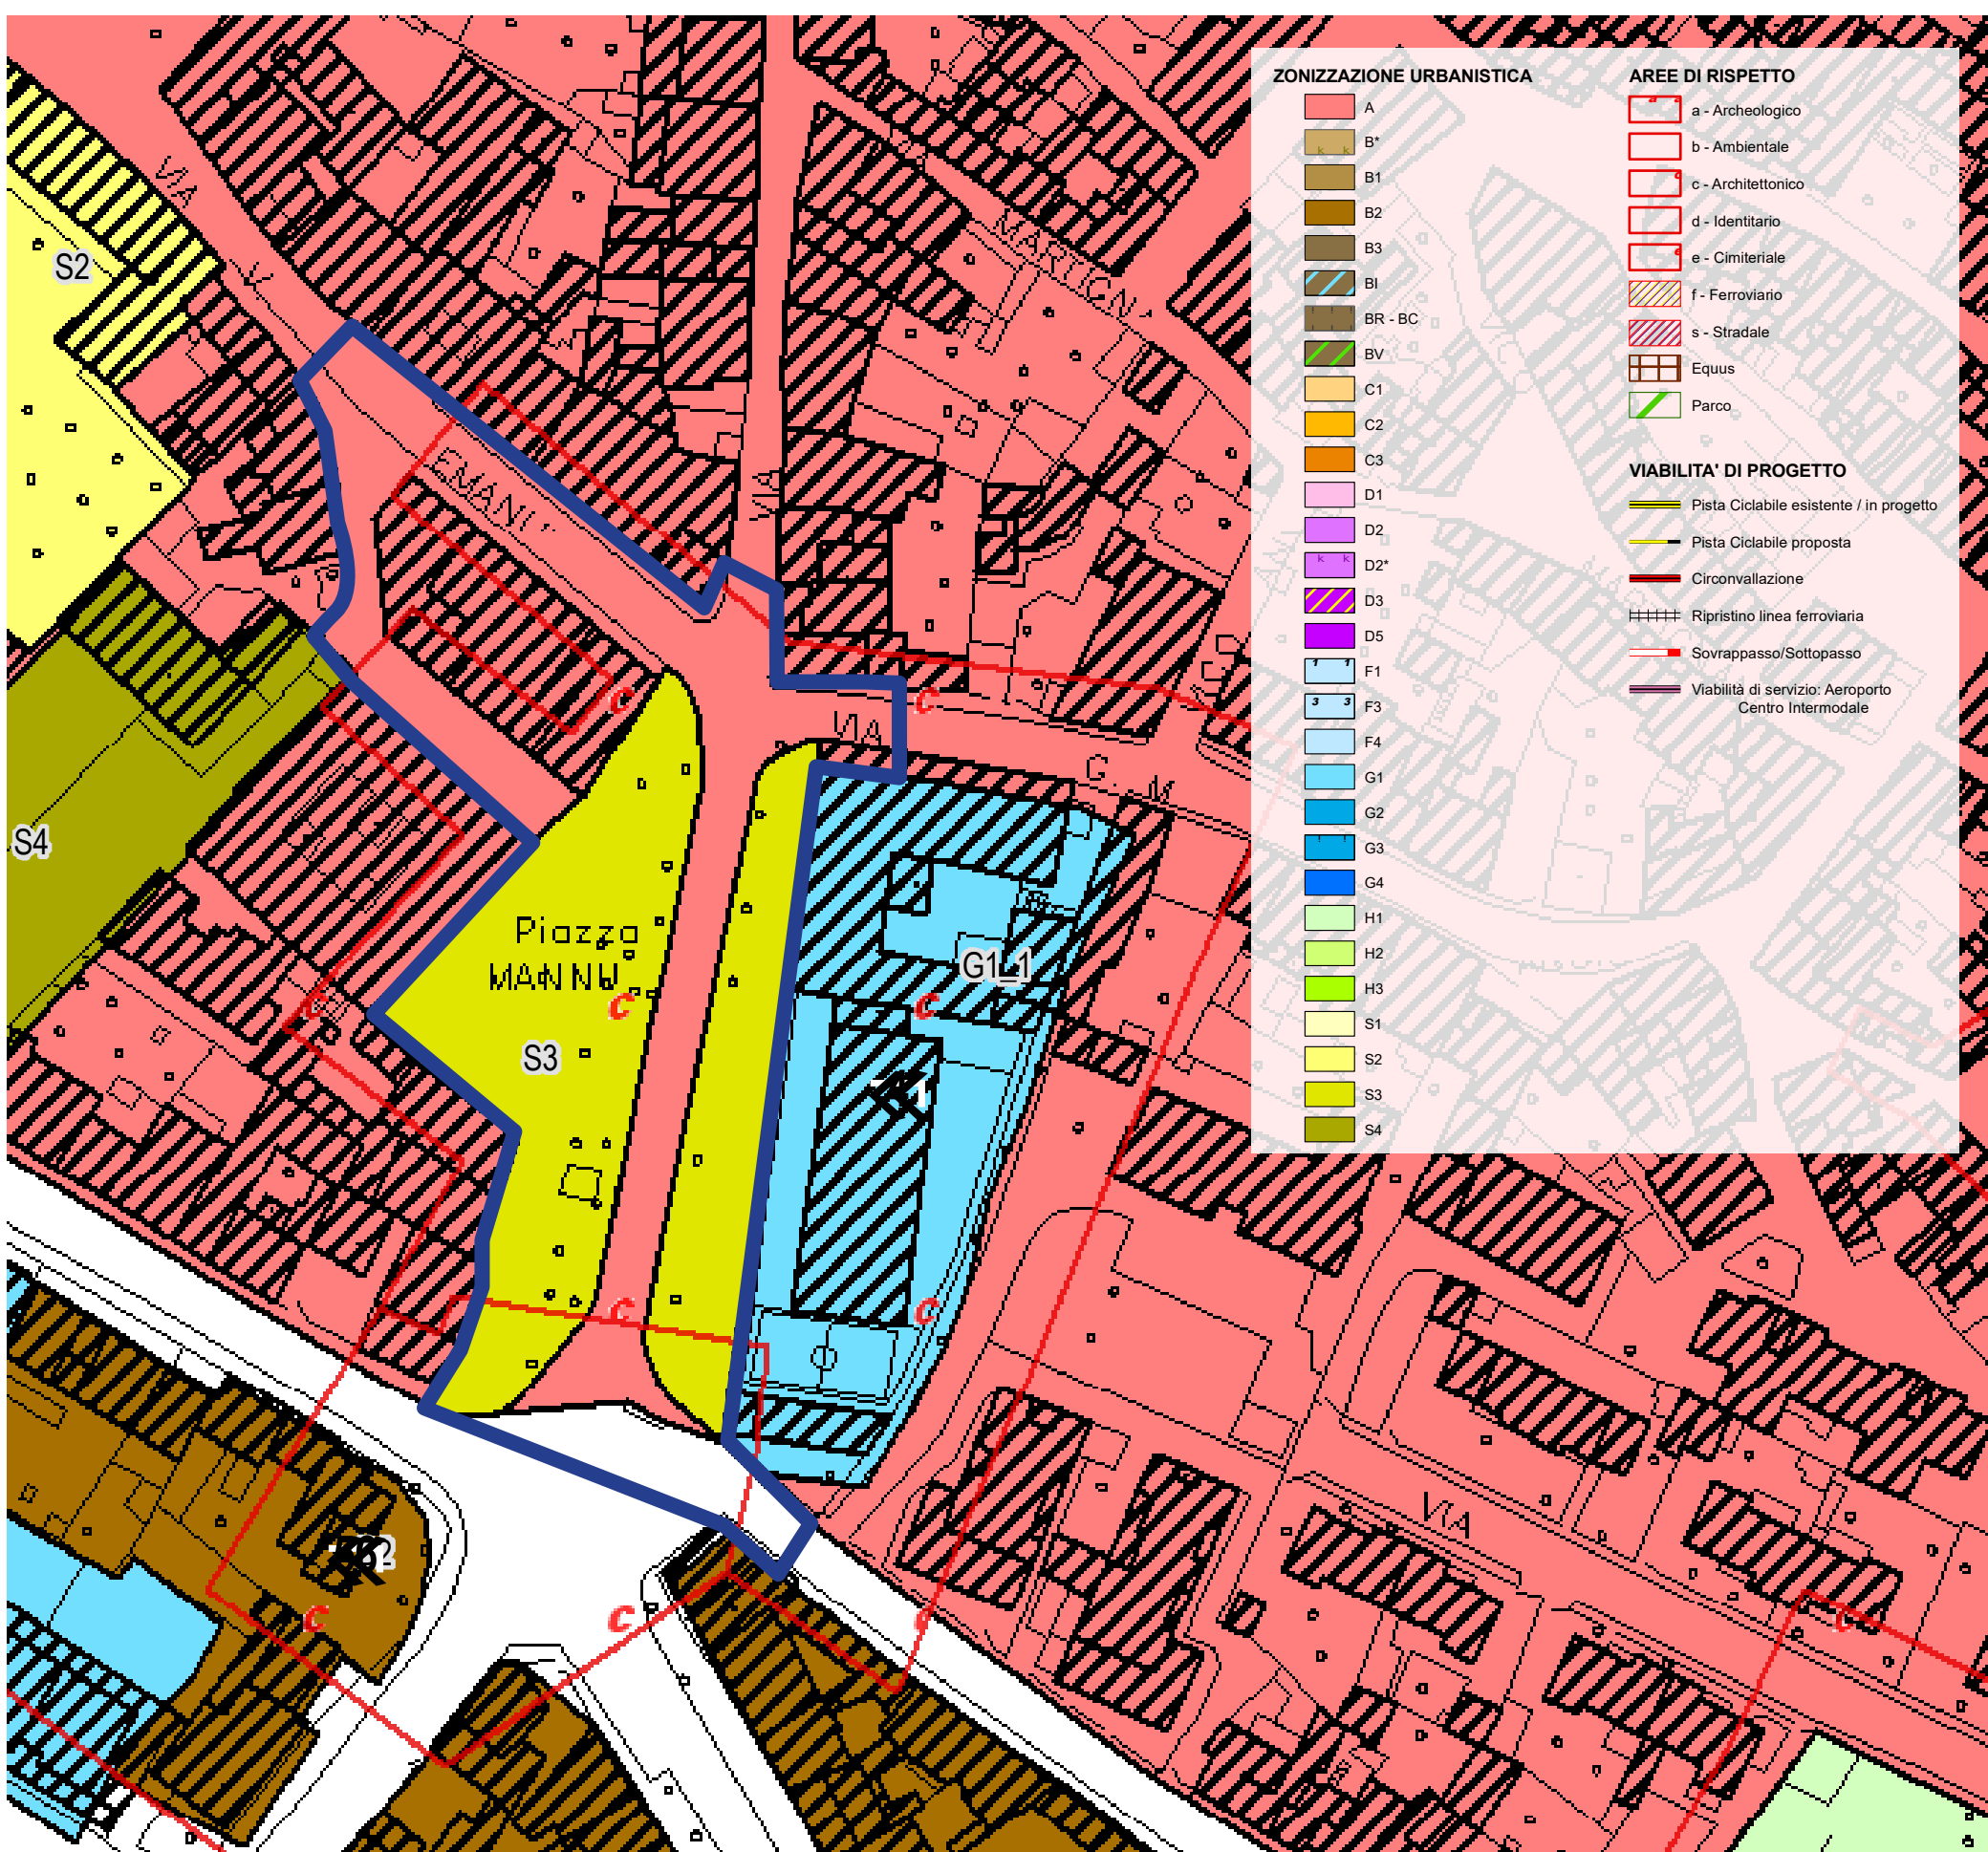

ESTRATTO P.U.C. COMUNE DI ORISTANO | TAV 30.1 ZONING URBANO CENTRO NE

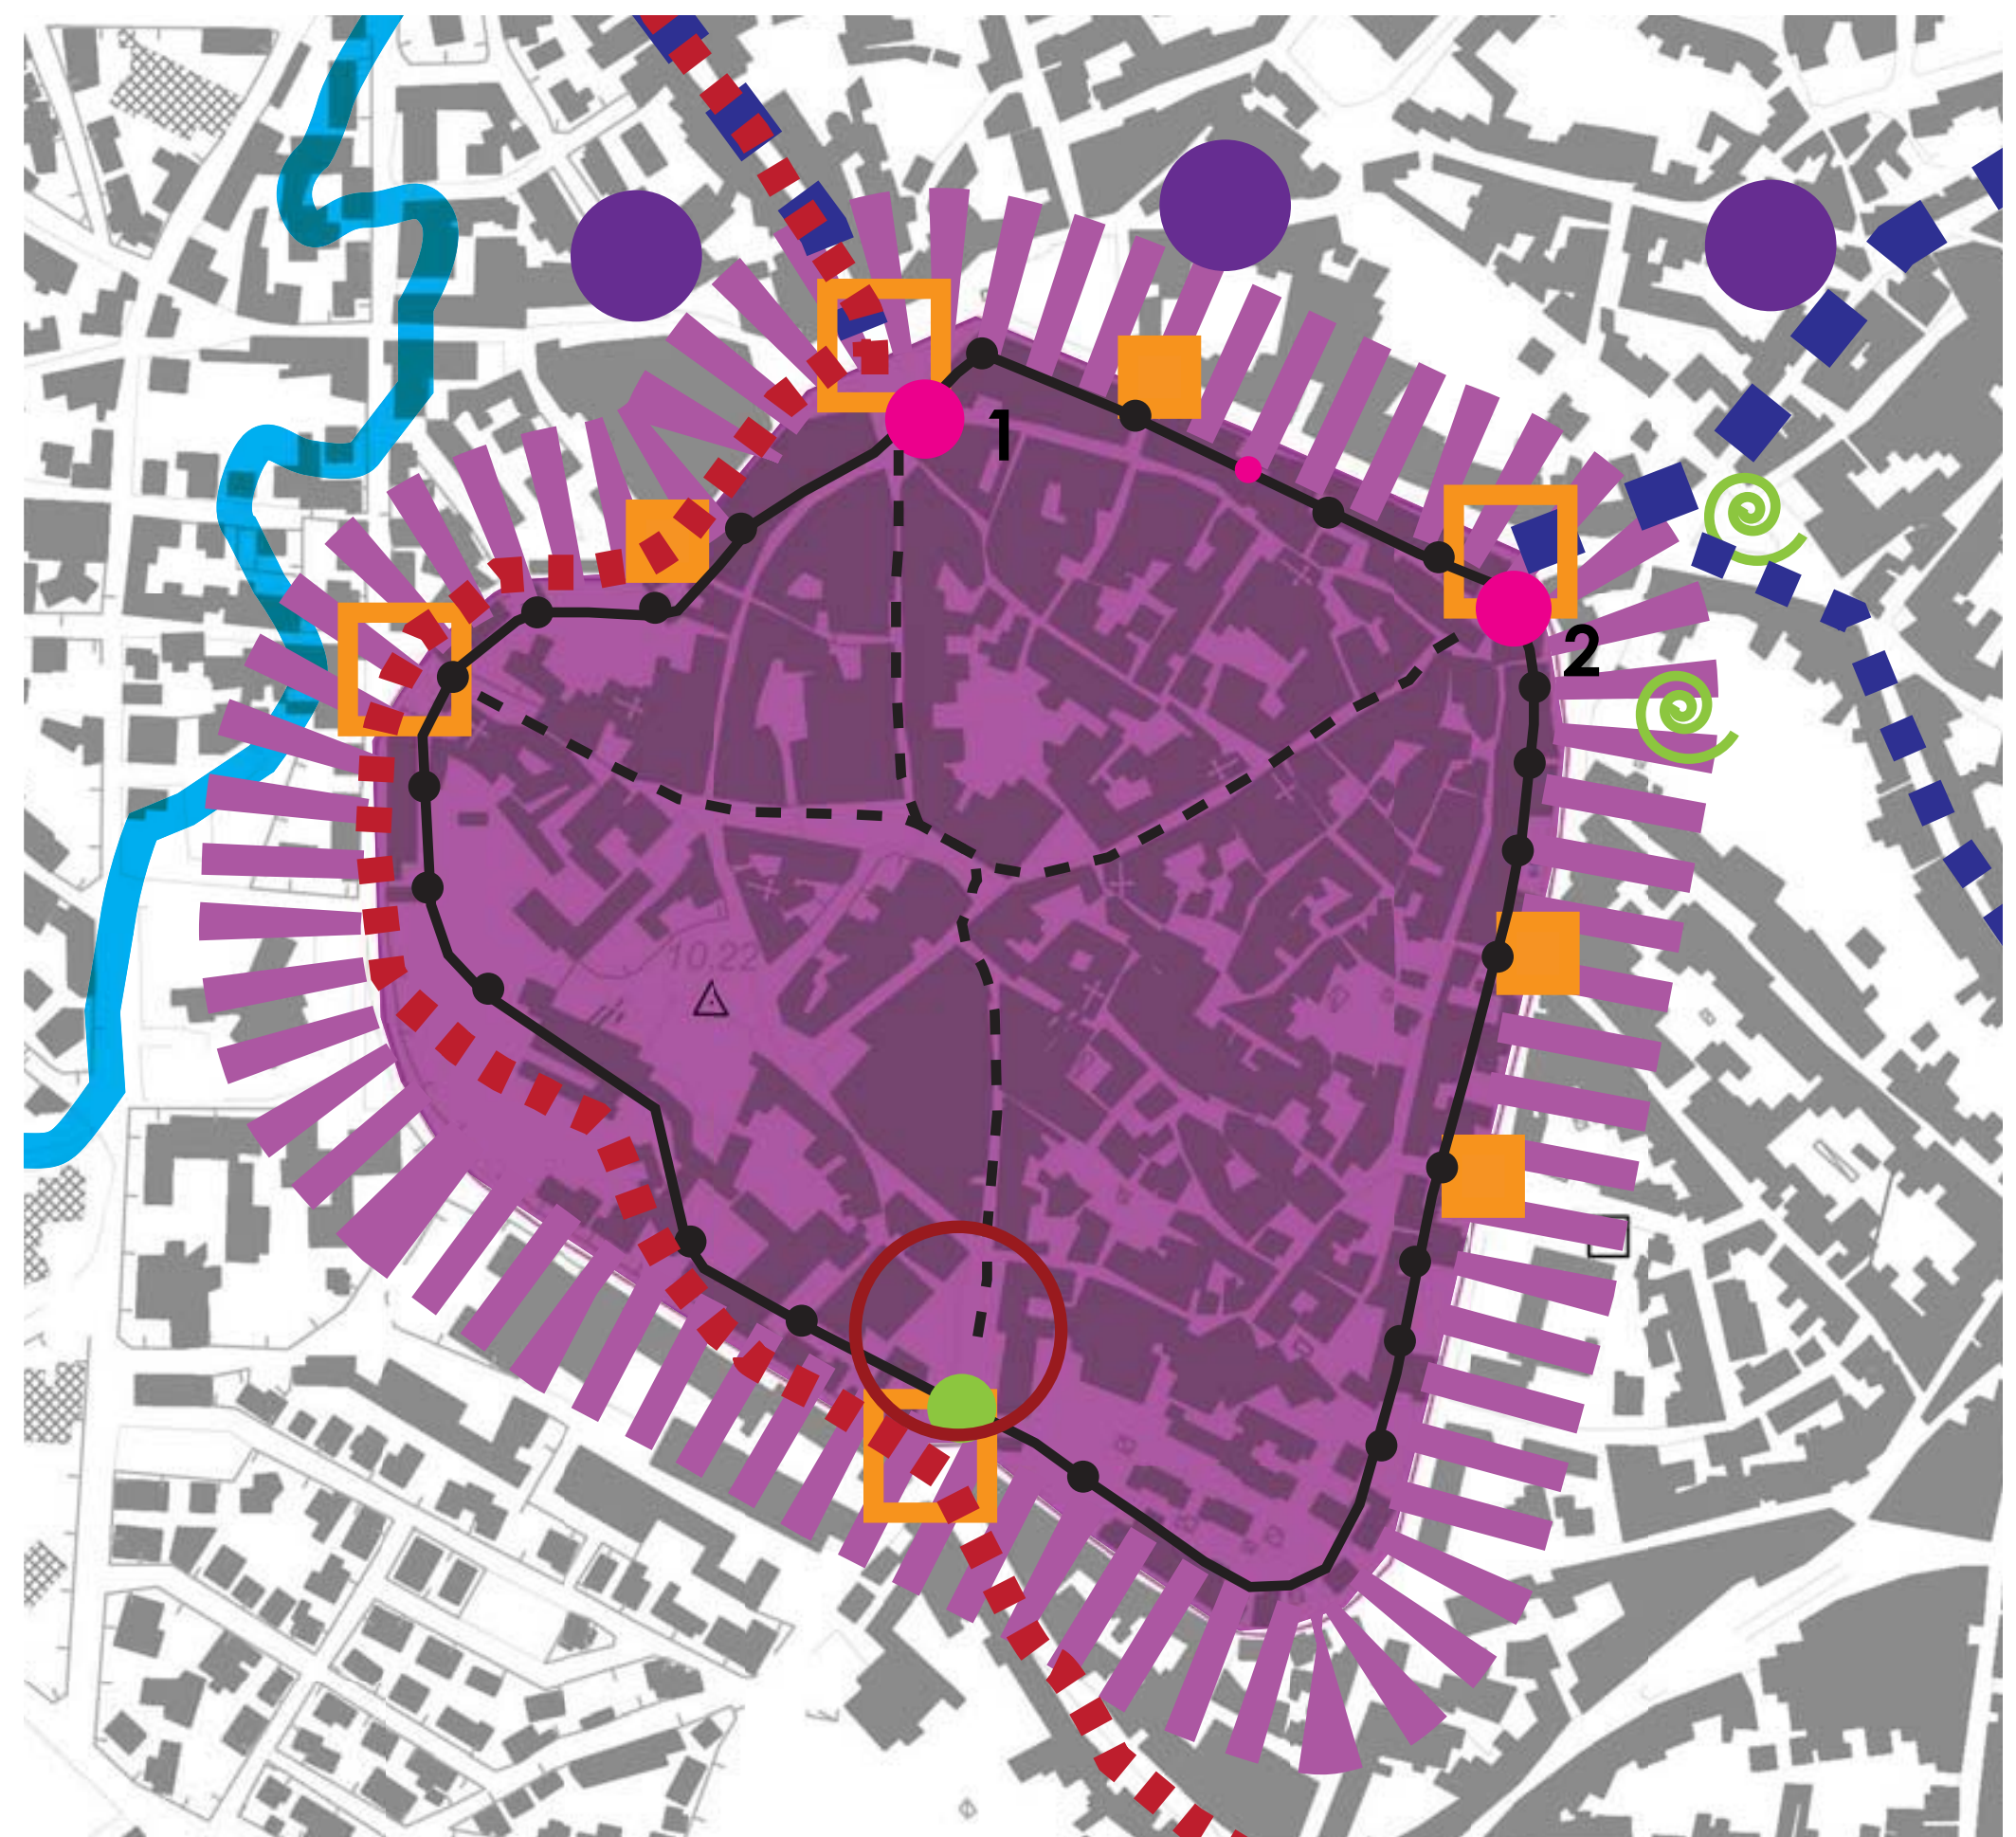

ESTRATTO P.P.C.S. COMUNE DI ORISTANO | TAV B.1 INQUADRAMENTO

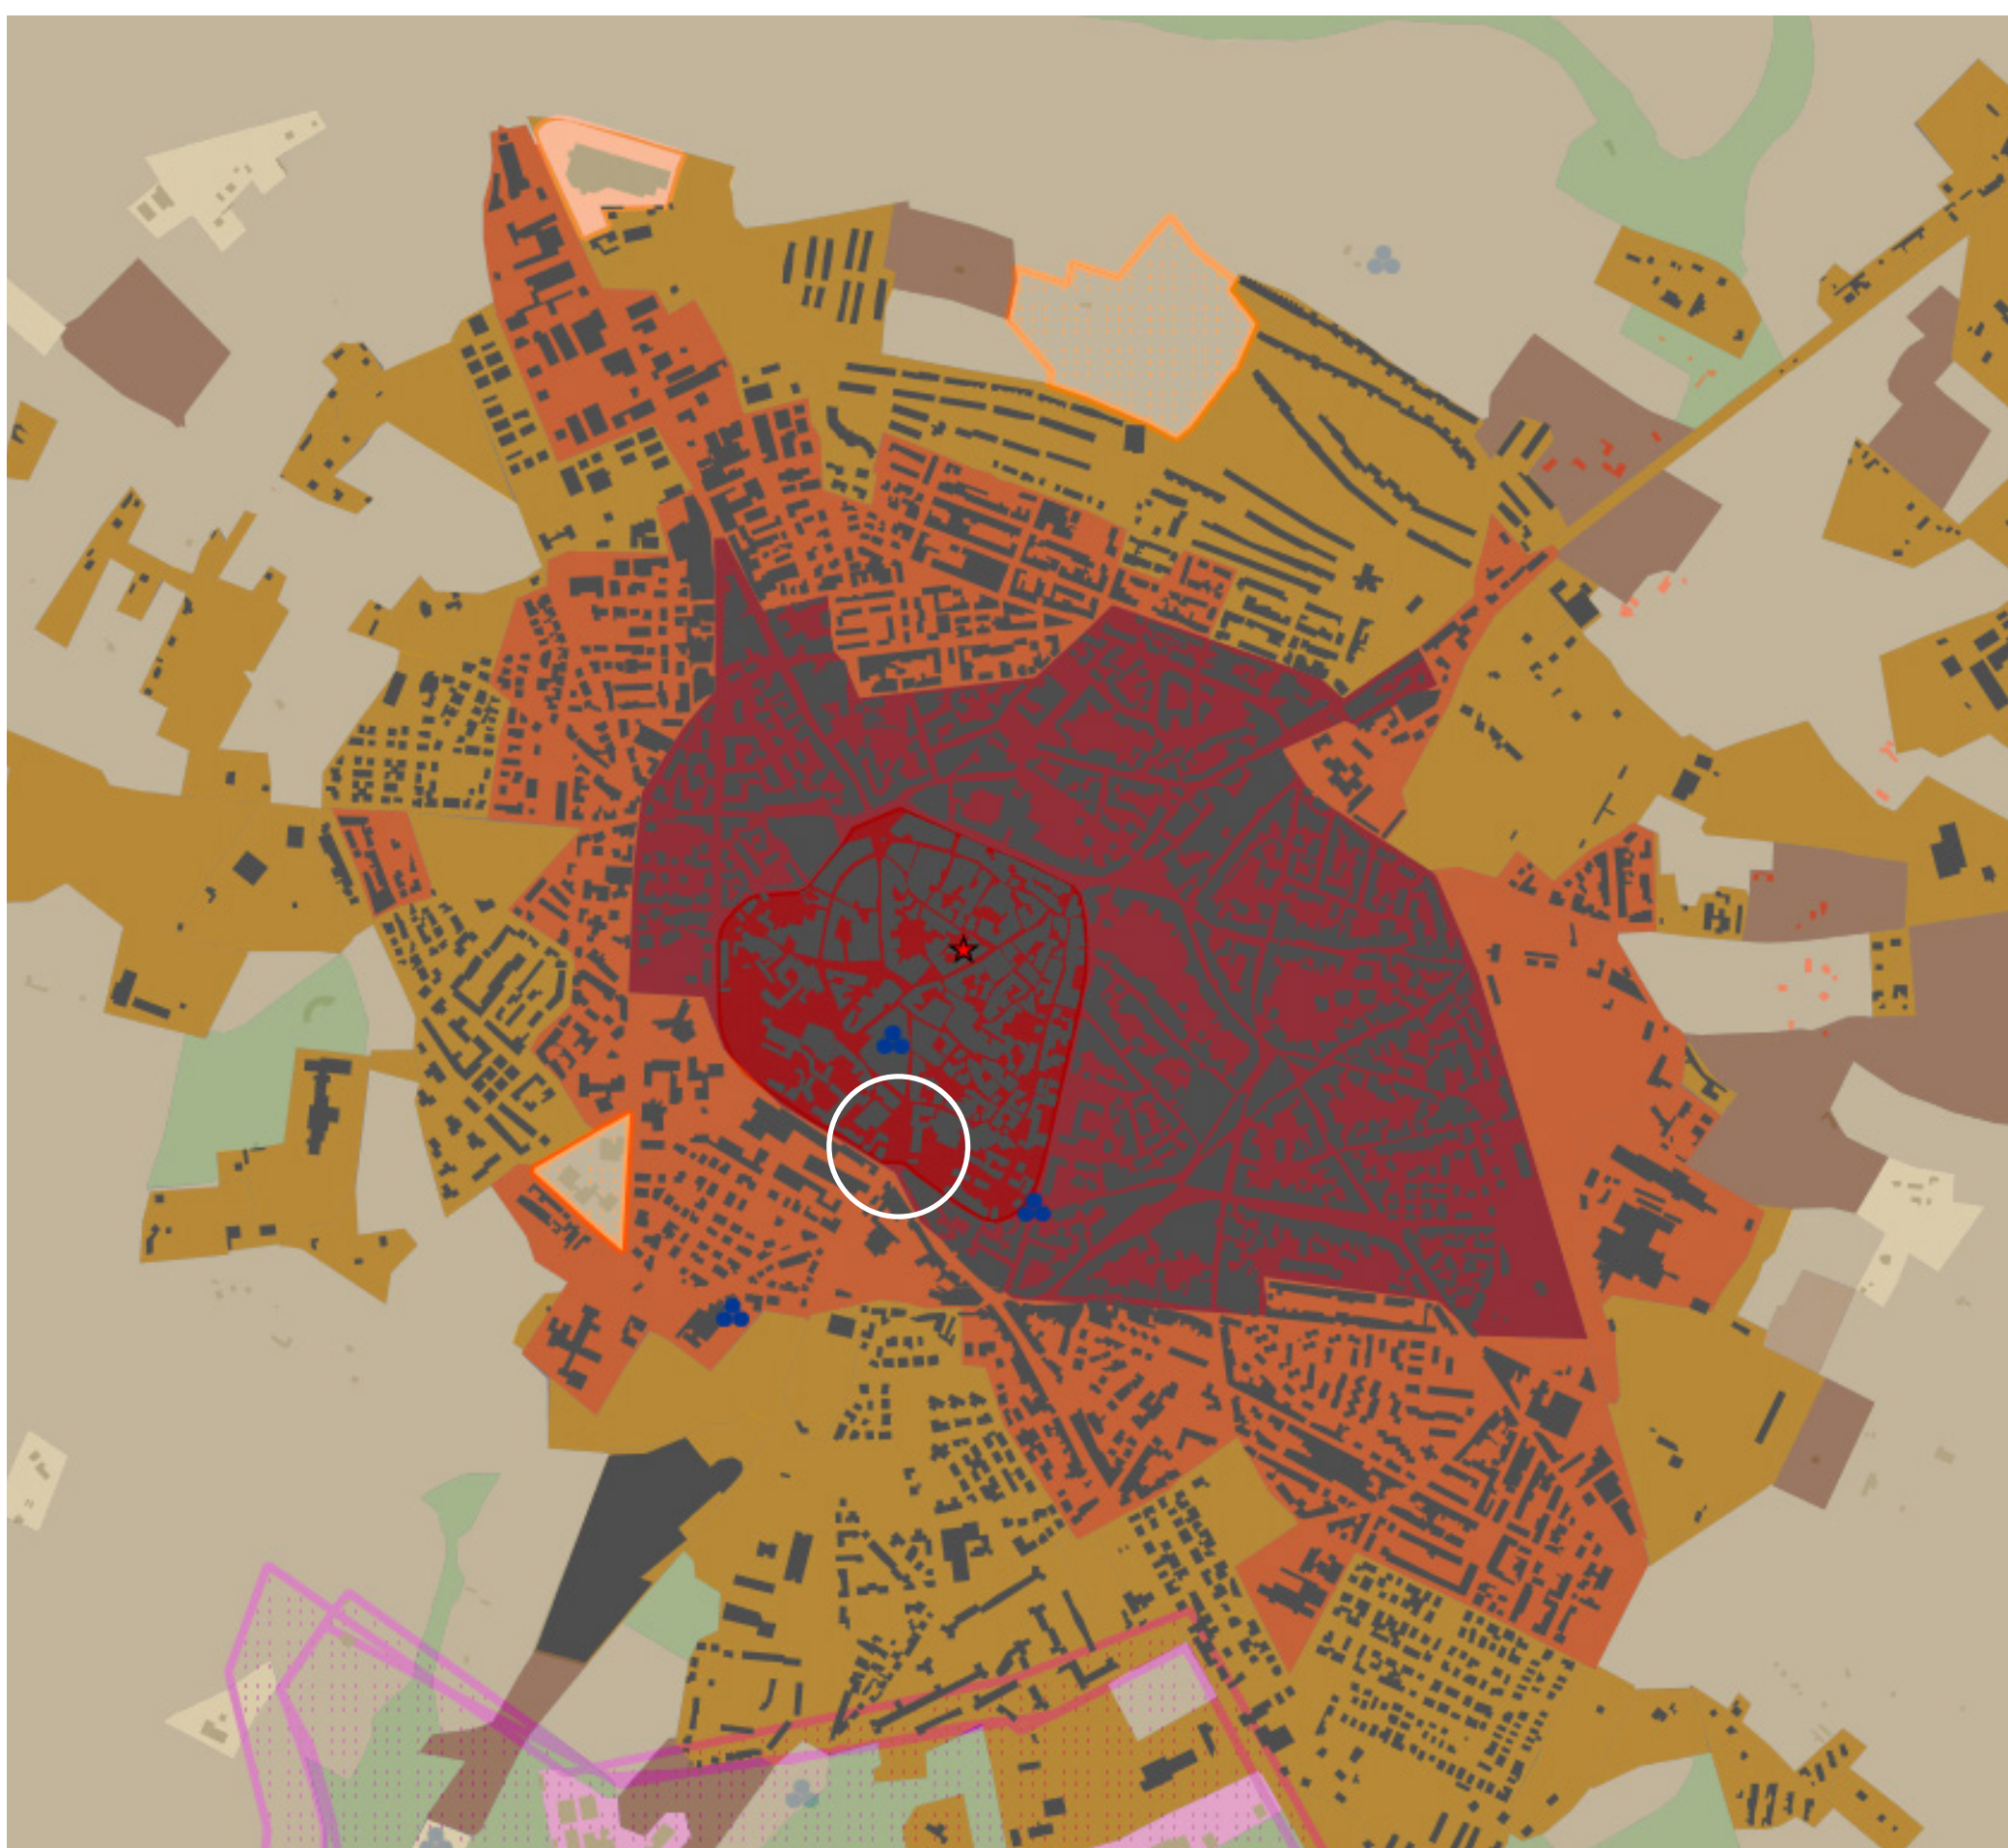

ESTRATTO P.P.R. REGIONE SARDEGNA | TAV 30.1 ZONING URBANO CENTRO NE

- Confine comunale
- Centri storici
- Ambito contiguo di relazione con Centro Storico
- Quartieri storici (Borghesi)
- Nucleo storico (nucleo del Catasto 1900)
- Nucleo del Rio Porticciolo (nucleo del Catasto 1900)
- Nucleo delle Mura Medievali e Torri di Guardia
- Impianto storico medievale (Ingrati)
- Punti di interesse - permanenze
- 1 - Torre di Isabella e Torre Piana; 2 - Porticciolo
- Punti di interesse nel 1900 - Porto Muri
- Accessi principali
- Accessi secondari
- Connessioni viale Centro - Frattini
- Connessioni viale Frattini - Frattini
- Ponte sul fiume
- Sistemi d'acqua
- Luoghi di interesse del potenziale ecologico
- Margine di connessione paesaggistica

Riqualificazione urbanistica della Piazza Manno

PROGETTO DI FATTIBILITA' TECNICA ED ECONOMICA Art. 23 D.Lgs 50 del 18 aprile 2016

COMMITTENTE:
Comune di Oristano, Piazza E. d'Arborea n. 44 - Oristano (OR)

RESPONSABILE UNICO DEL PROCEDIMENTO (R.U.P.):
Ing. Giuseppe Pinna

SUPPORTO AL R.U.P. (Coordinatore Operativo del Concorso):
Ing. Anna Luigia Fodda

PROGETTISTA:
Arch. Piera Bongionni
via Pisana 492, 50143 Firenze (FI)
+39 340 3774524
pierabongionni@gmail.com
p.bongionni@pec.architettilfirenze.it

COLLABORATORI:
Arch. Andrea Borghi
via Antonio Pacinotti 8, 50025 Montespertoli (FI)
+39 333 7271273
ab.andreaborghi@gmail.com
a.borghi@pec.architettilfirenze.it

Arch. Alberto Becherini
via Antonio Pacinotti 10, 50131 Firenze (FI)
+39 329 1816613
ab.albertobecherini@gmail.com
a.becherini@pec.architettilfirenze.it

Archeologo Alessandro Neri
via Pietro Annigoni 4, 50025 Montespertoli (FI)
+39 393 6320589
alessandrone83@gmail.com



DATA: 25 | 01 | 2021

REV. 00