



PROSPETTO EST

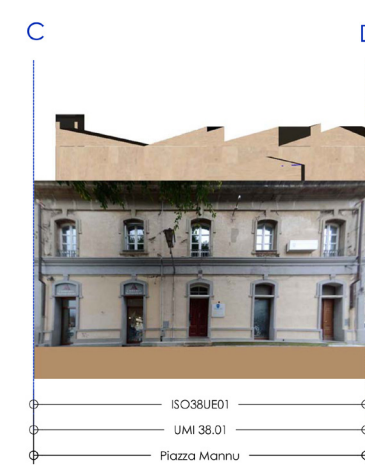


PROSPETTO EST LATO VIA ANGIOI



PROSPETTO OVEST

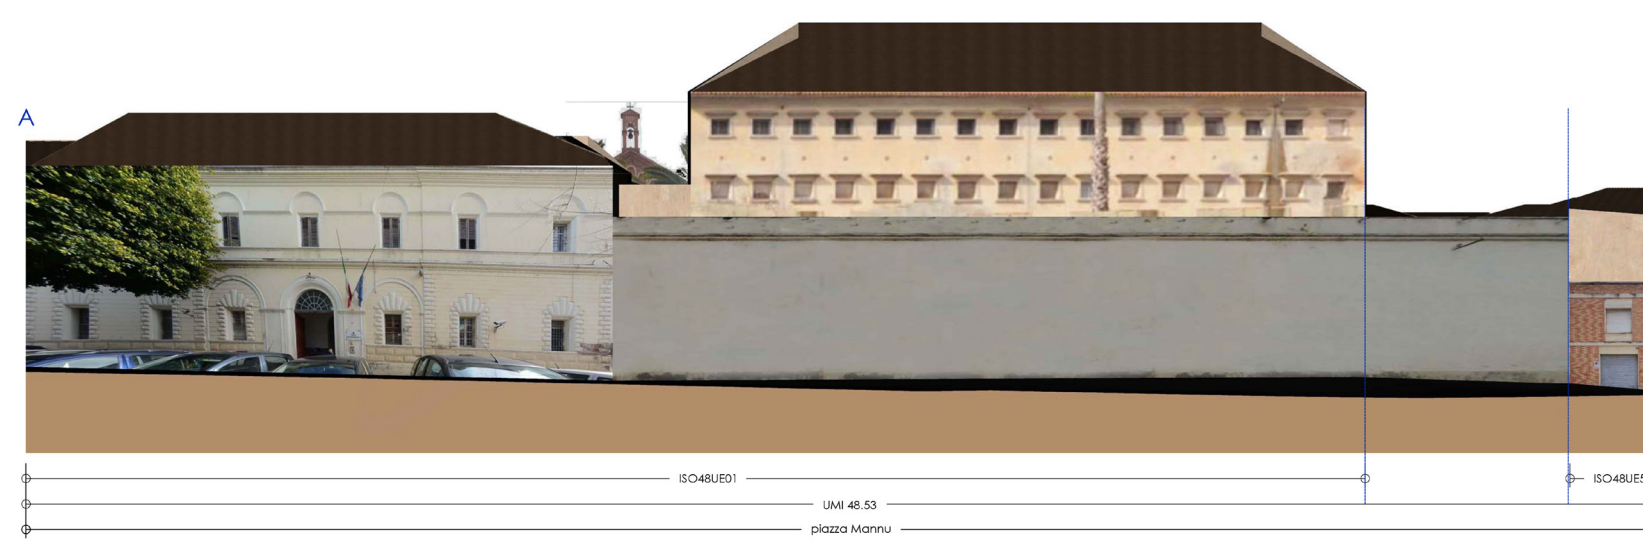

PROSPETTI - STATO DI FATTO | SCALA 1:500

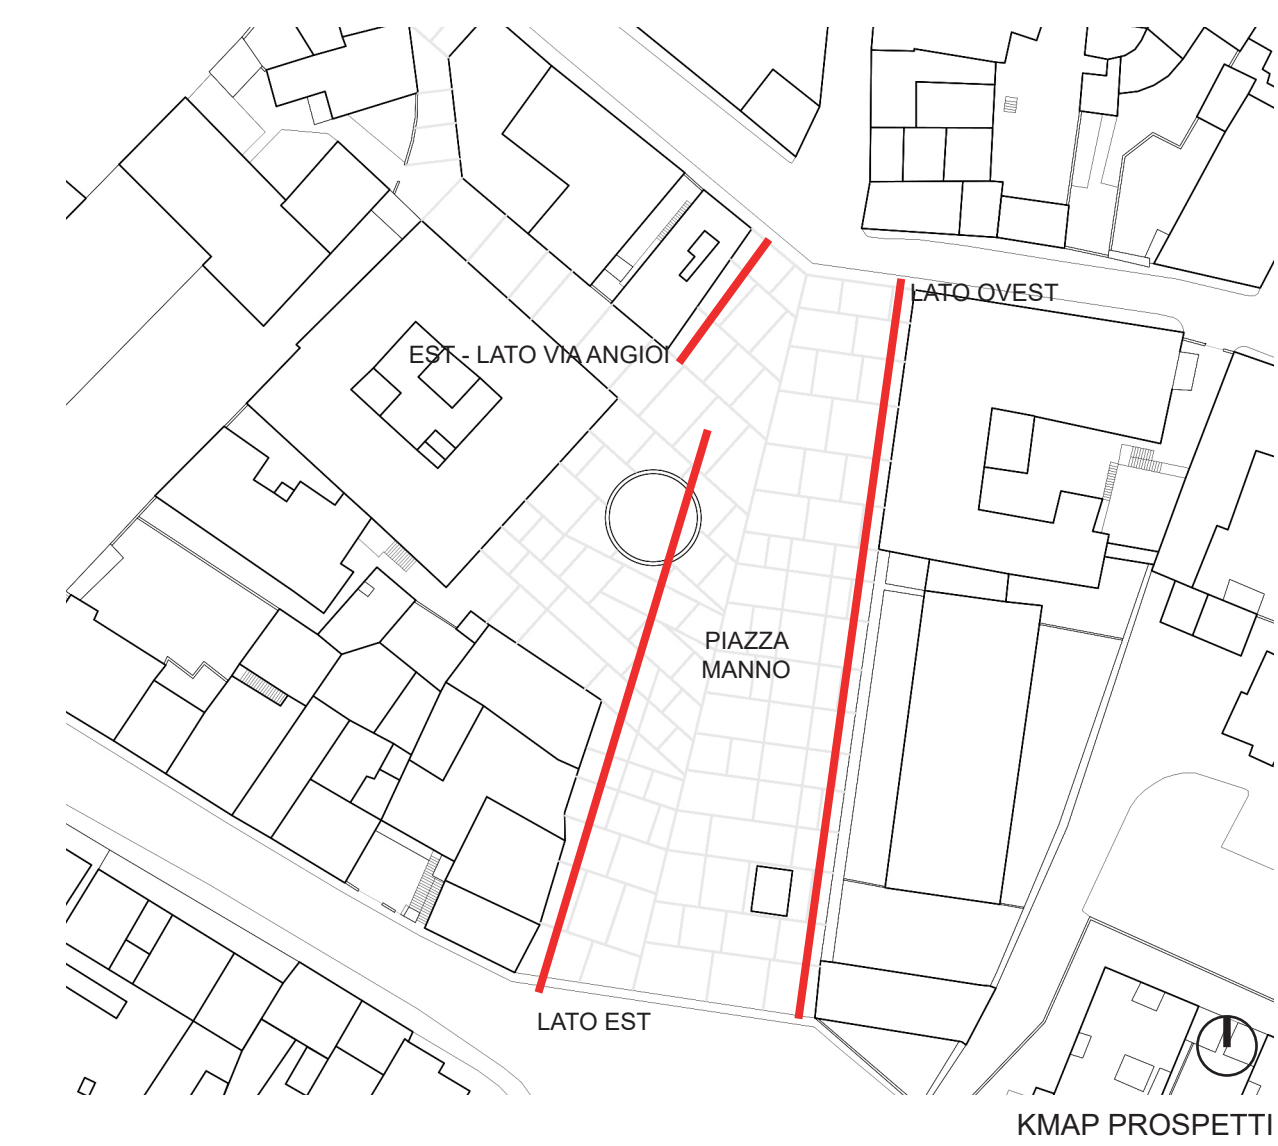

PLANIMETRIA STATO DI FATTO | SCALA 1:250

Riquilificazione urbanistica della Piazza Manno

PROGETTO DI FATTIBILITA' TECNICA ED ECONOMICA
Art. 23 D.Lgs 50 del 18 aprile 2016

COMMITTENTE:
Comune di Oristano, Piazza E. d'Arborea n. 44 - Oristano (OR)

RESPONSABILE UNICO DEL PROCEDIMENTO (R.U.P.):
Ing. Giuseppe Pinna

SUPPORTO AL R.U.P. (Coordinatore Operativo del Concorso):
Ing. Anna Luigia Fodda

PROGETTISTA:
Arch. Piera Bongiorno
via Pisana 492, 50143 Firenze (FI)
+39 340 3774524
pierabongiorno@gmail.com
p.bongiorno@pec.architettilfirenze.it

COLLABORATORI:
Arch. Andrea Borghi
via Antonio Pacinotti 8, 50025 Montespertoli (FI)
+39 333 7271273
ab.andreaborghi@gmail.com
a.borghi@pec.architettilfirenze.it

Arch. Alberto Becherini
via Antonio Pacinotti 10, 50131 Firenze (FI)
+39 329 1816613
ab.albertobecherini@gmail.com
a.becherini@pec.architettilfirenze.it

Archeologo Alessandro Neri
via Pietro Annigoni 4, 50025 Montespertoli (FI)
+39 393 6320589
alessandrone83@gmail.com



DATA: 25 | 01 | 2021

REV. 00