




INDIVIDUAZIONE DELL'AREA



INDIVIDUAZIONE DELLA PALESTRA

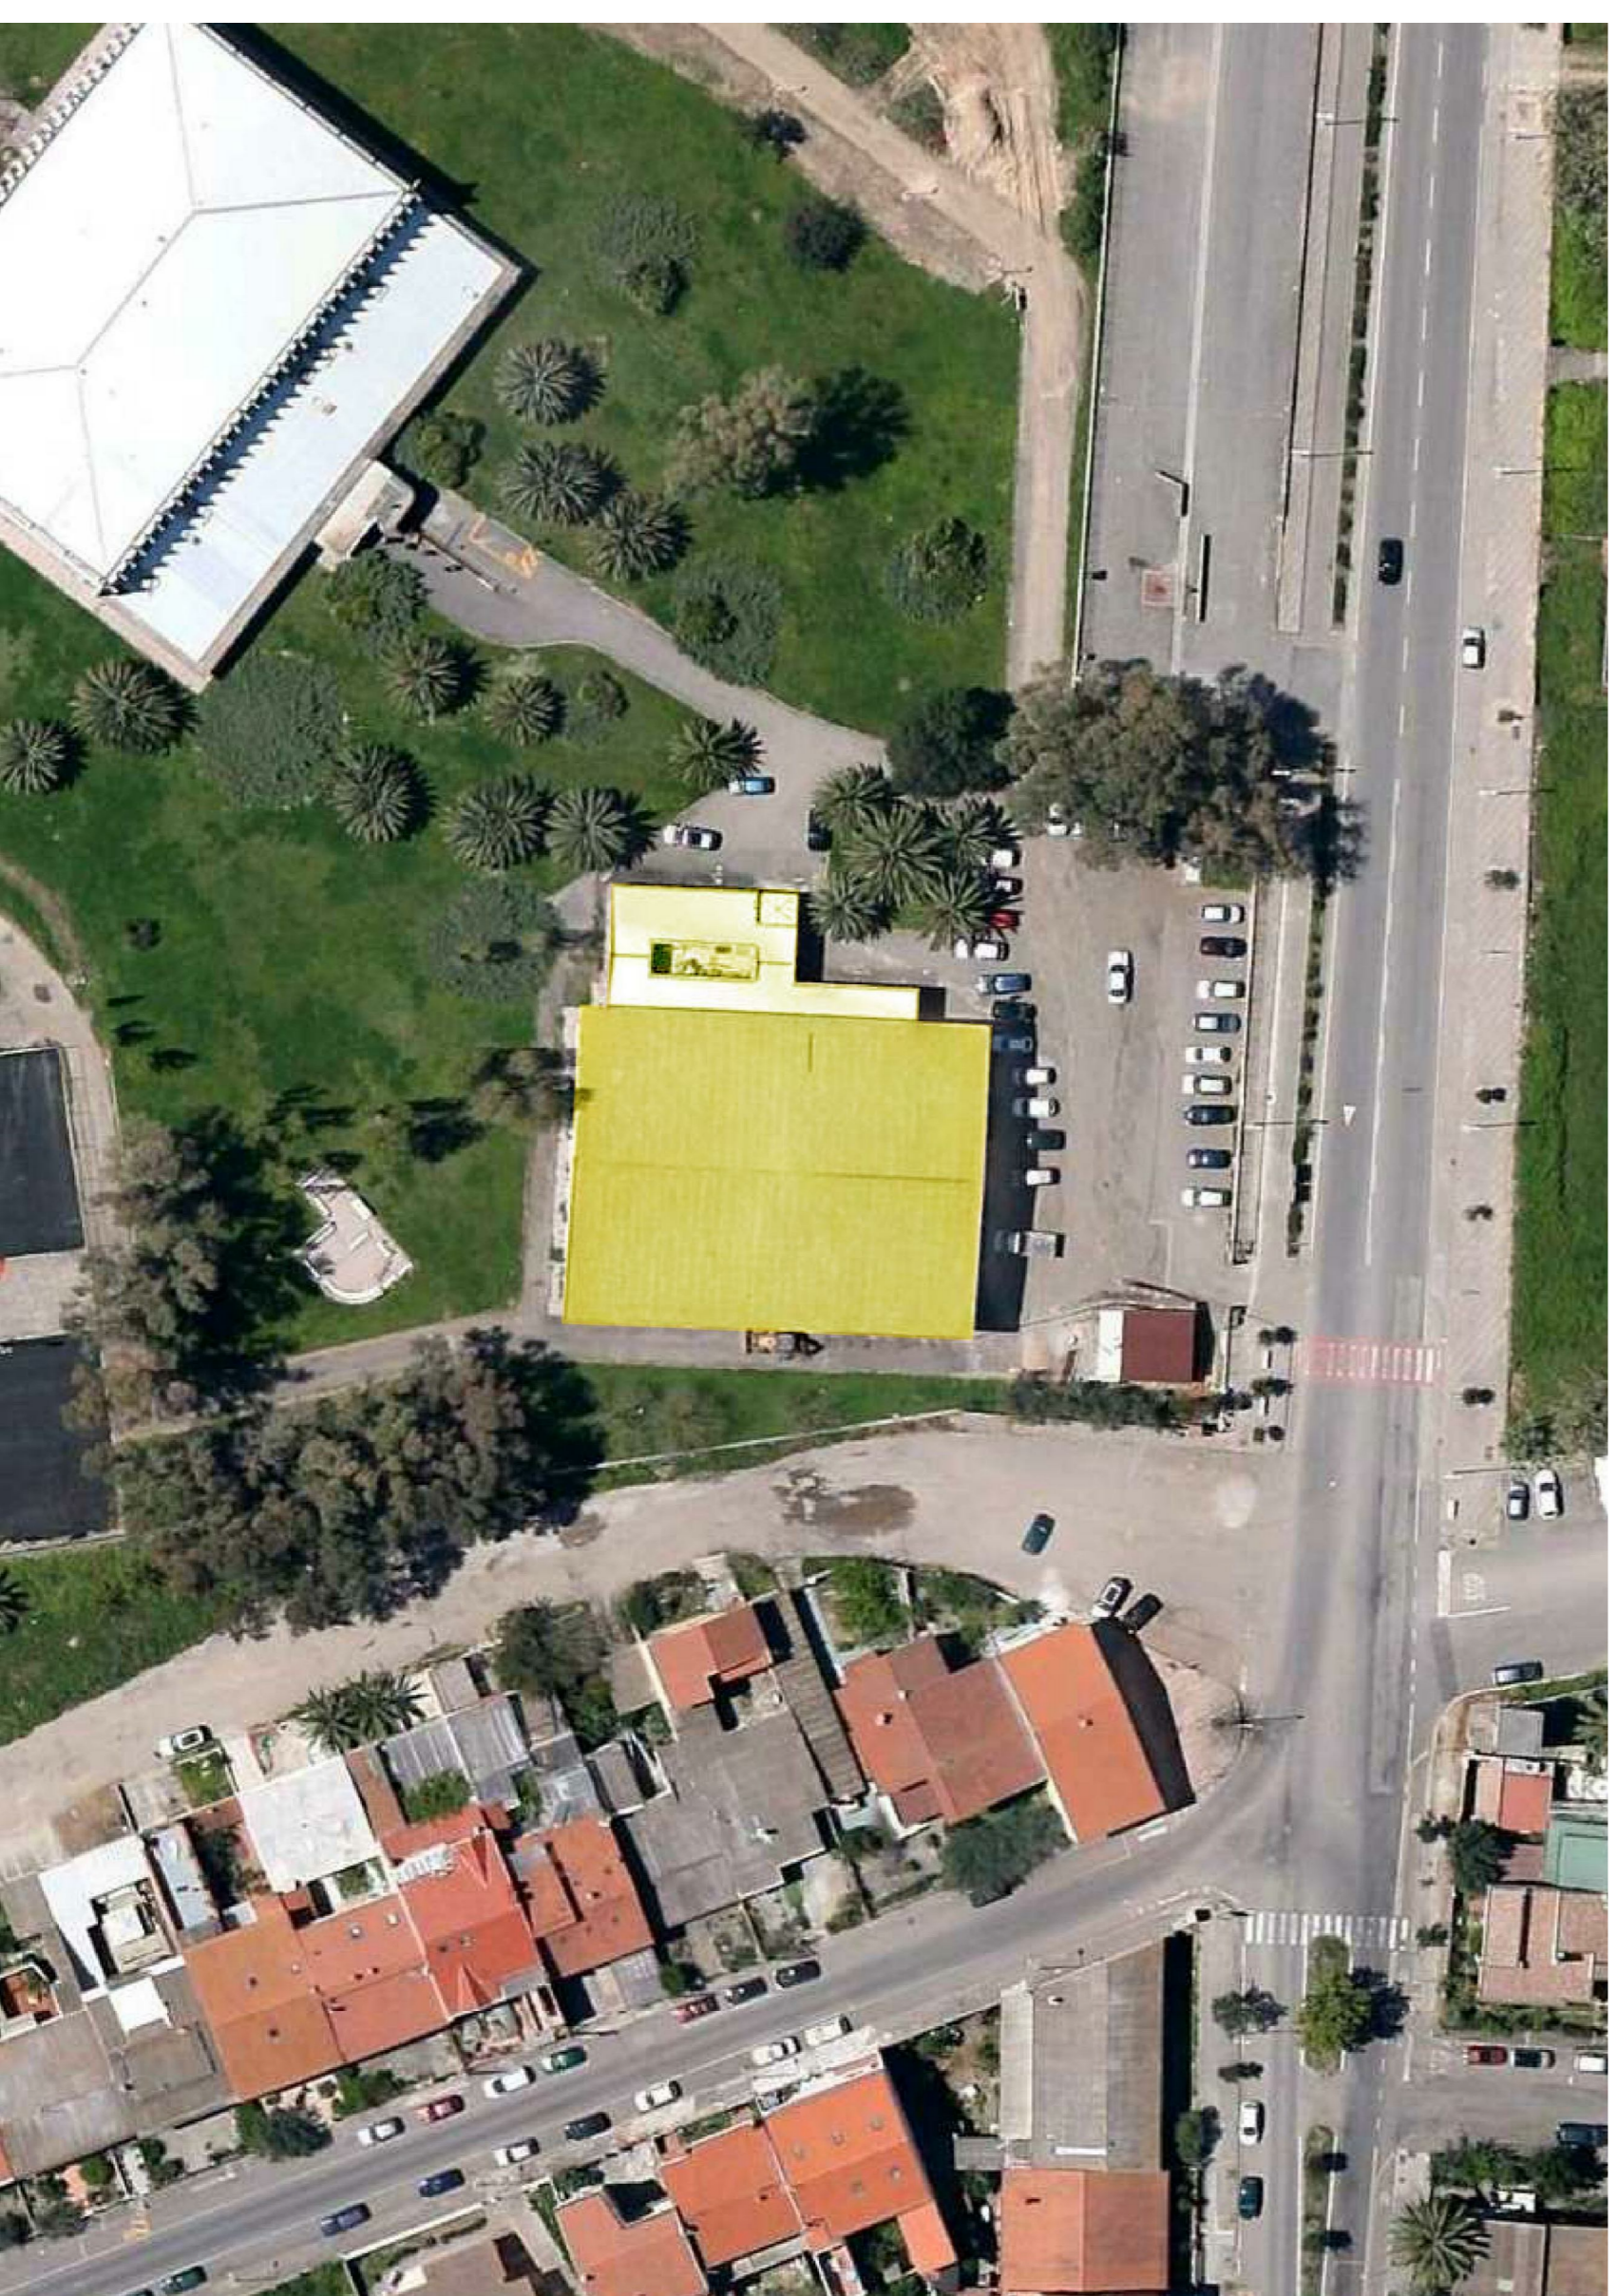

VISUALIZZAZIONE AEREA DELLA PALESTRA

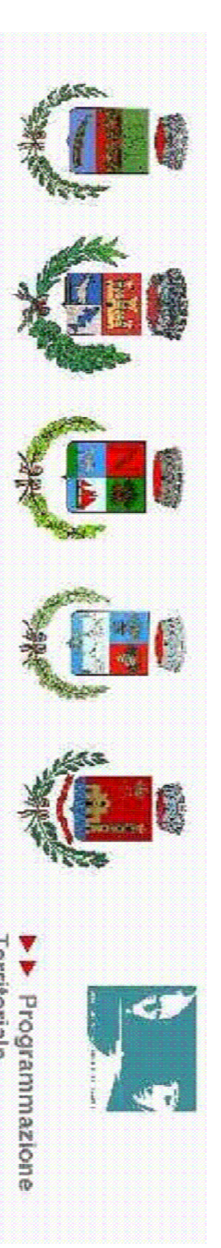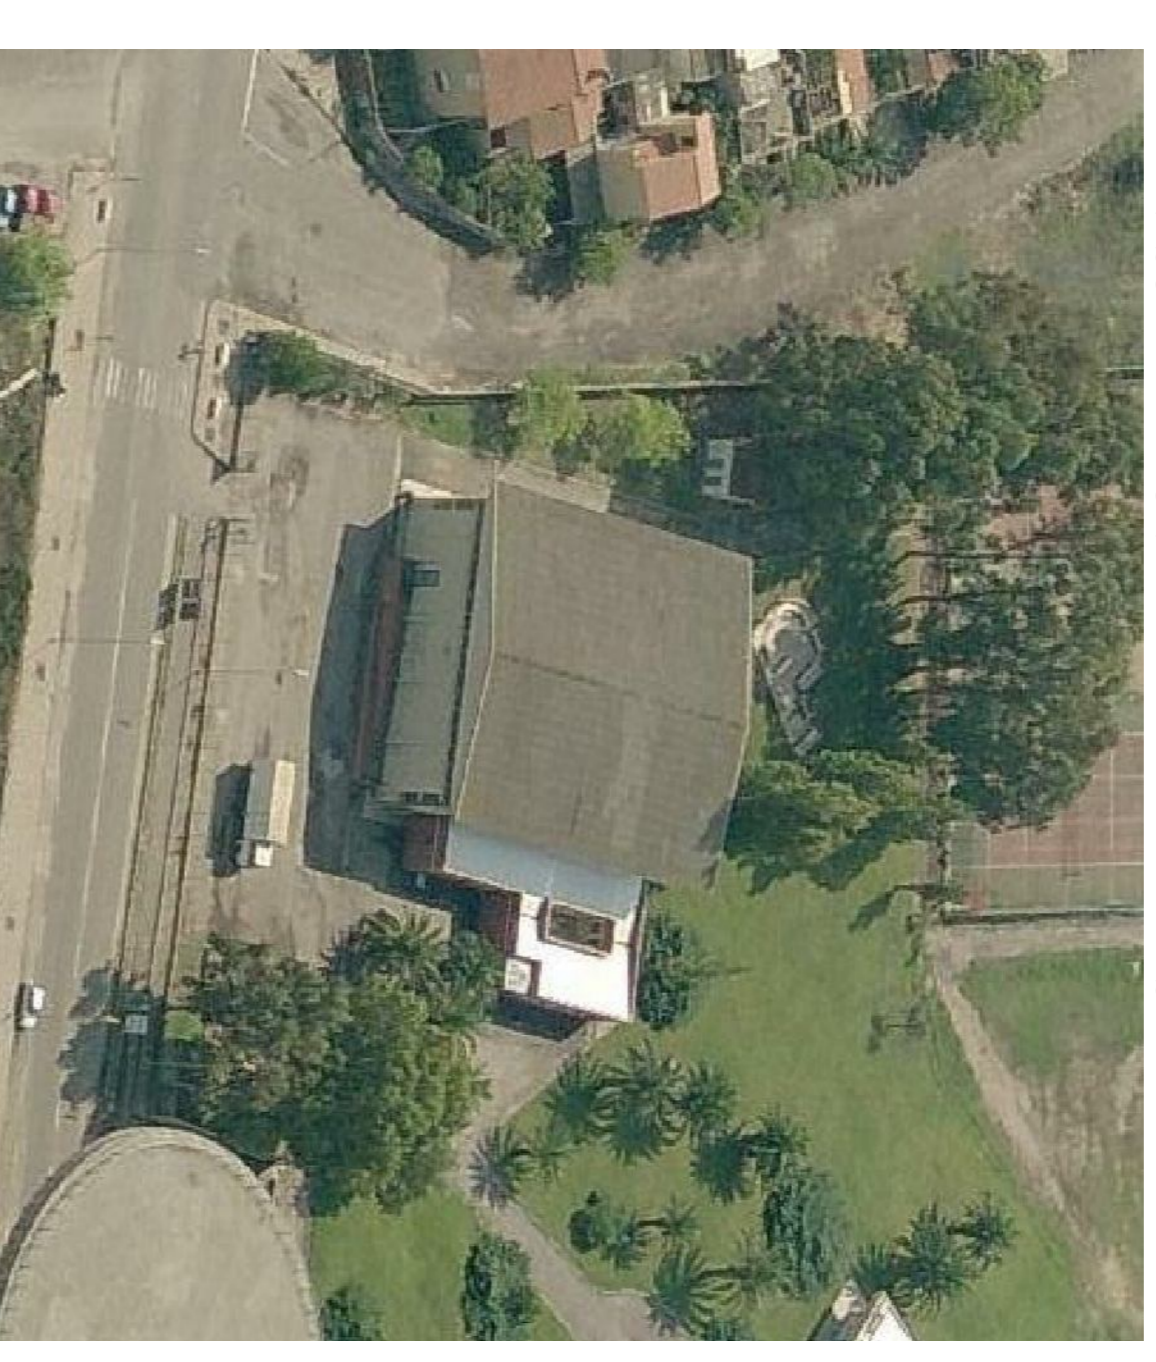

UNIONE DEI COMUNI COSTA DEL SINIS TERRA DEI GIGANTI

Comuni di Barzili, San Piero, Cabras, Riola Sarda, San Vero Mills
Sede operativa: Comune di Cabras - Piazza Euterzia 1 - 08072 Cabras (CR)
Sede legale: C.F. - P. IVA: 01711910855

PT-CRP-27/INT-37_1 Città dello sport per tutti: Complesso Sportivo Sa Rodia nel Comune di Oristano
CUP F19H1 90001 90002

PROGETTO DI FATTIBILITA' TECNICO ECONOMICA

Elaborato:	
Scala:	1

MANDANTI:	IL CAPOFILA: ORDINE INGEGNERI PROVINIA DI NUORO Dot. Ing. Giuliano Sestu - Sestu, A+B+C Ing. Jr. Giannichele Nieddu	Data: vdTTE Maggio 2021
	Ing. Jr. Stefano Nieddu	Data modifica:

COLLABORATORI:	IL RESPONSABILE DEL PROCEDIMENTO:	IL COMMITTENTE:
Geom. Luciano Gungui	Geom. Antonio Tacca	

