




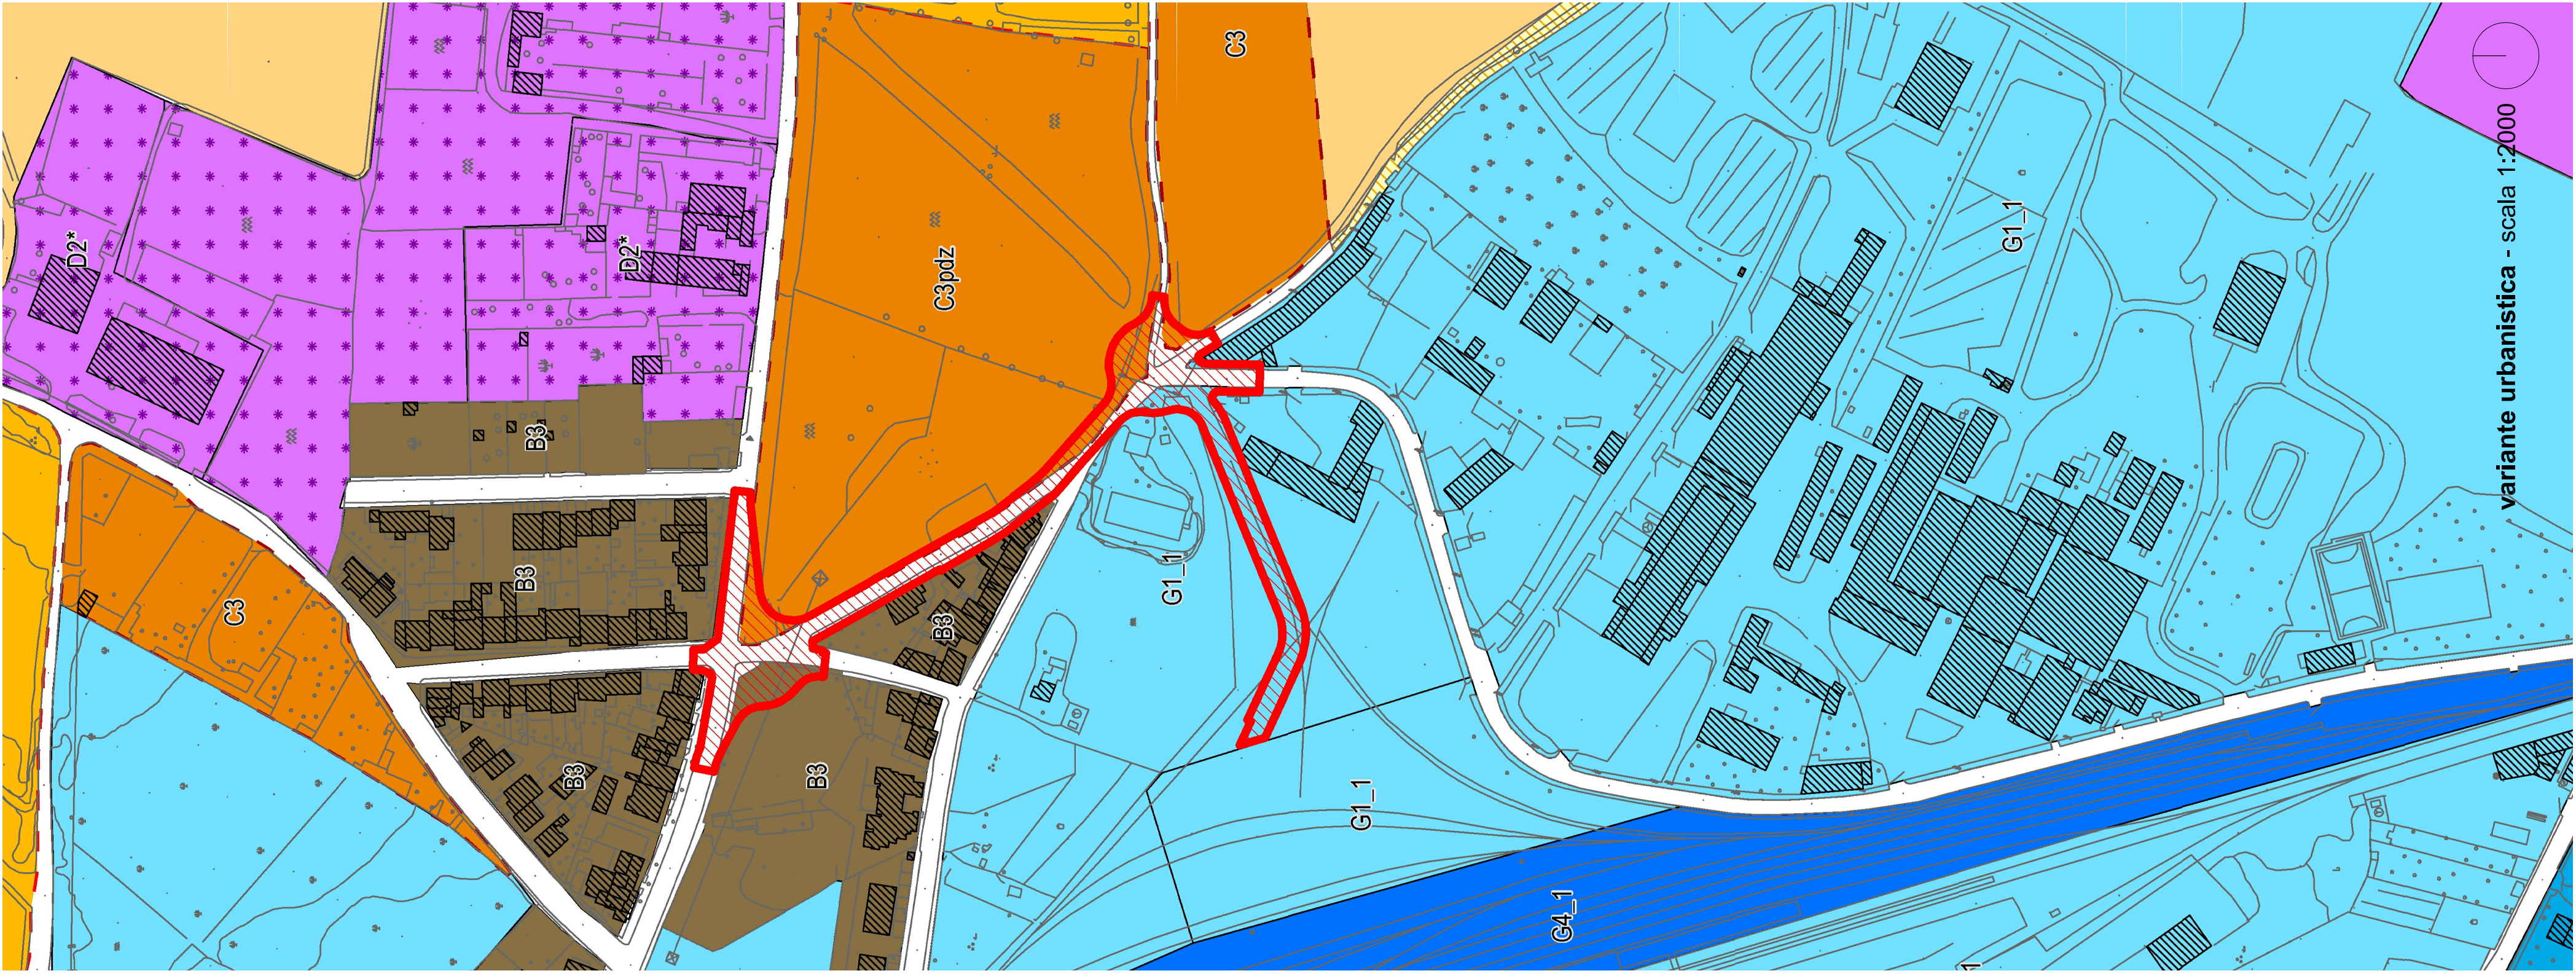

variante urbanistica - scala 1:2000

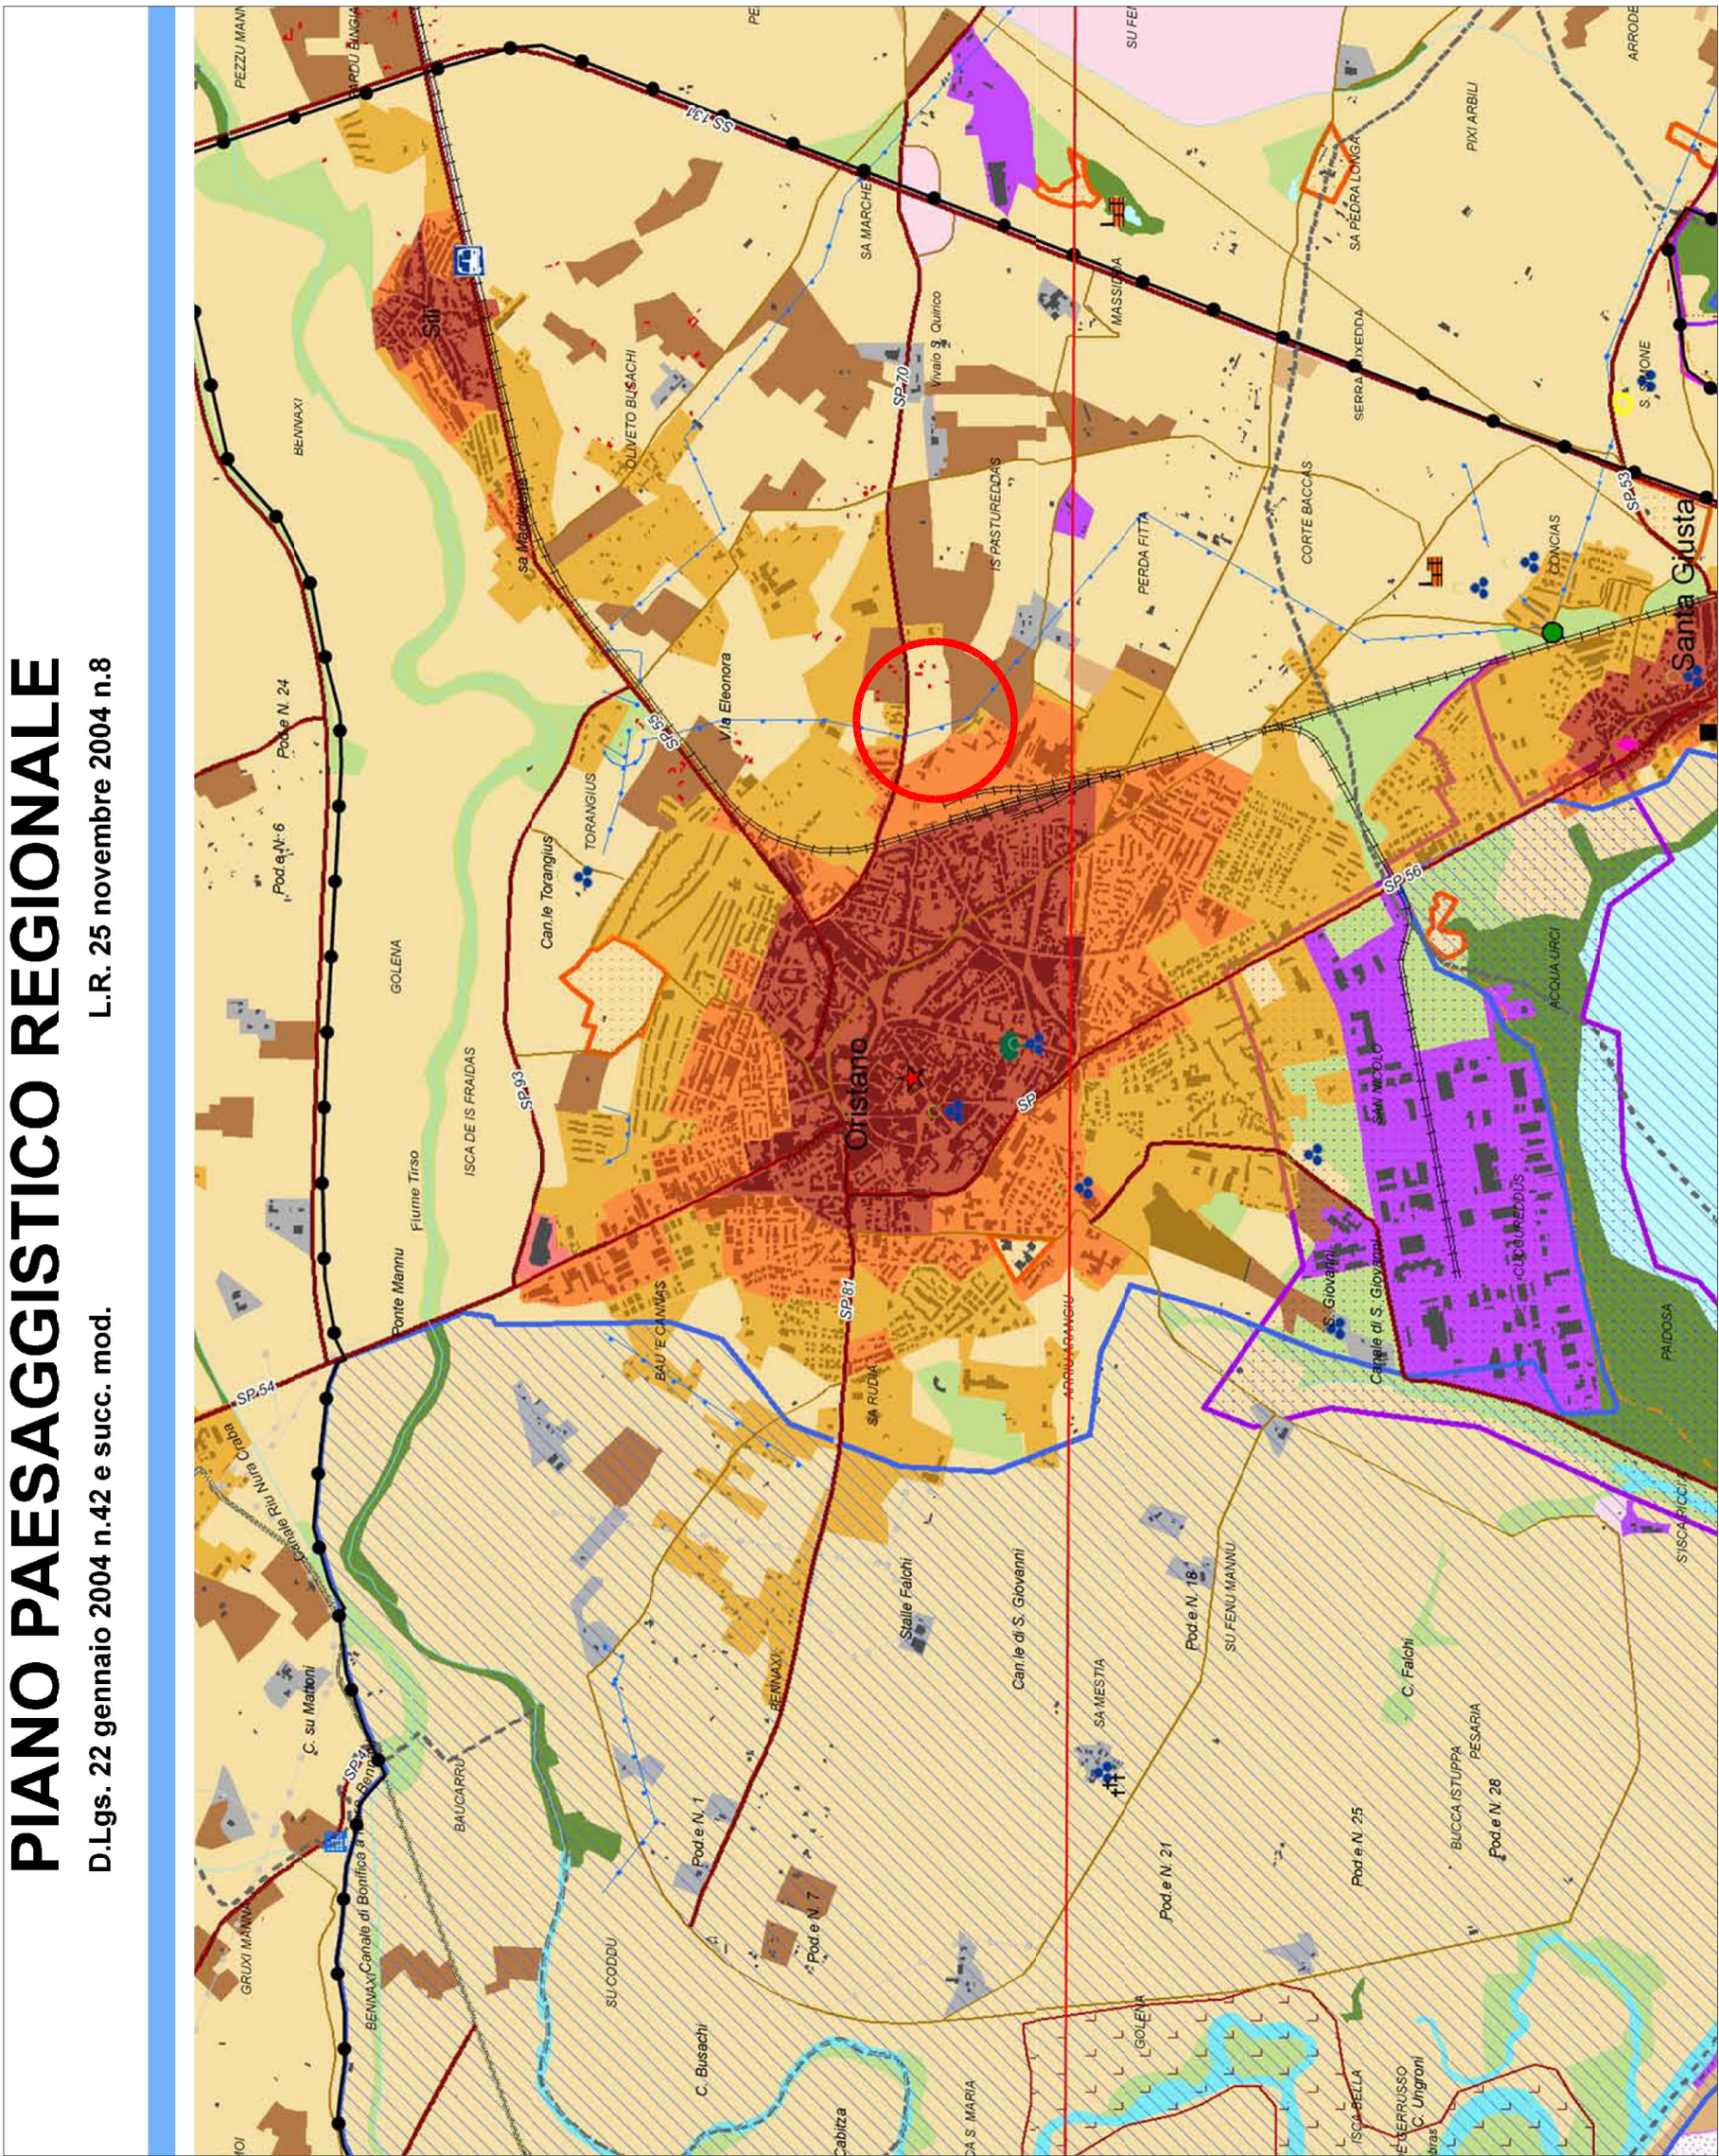


Stralcio PPR scala 1:25000

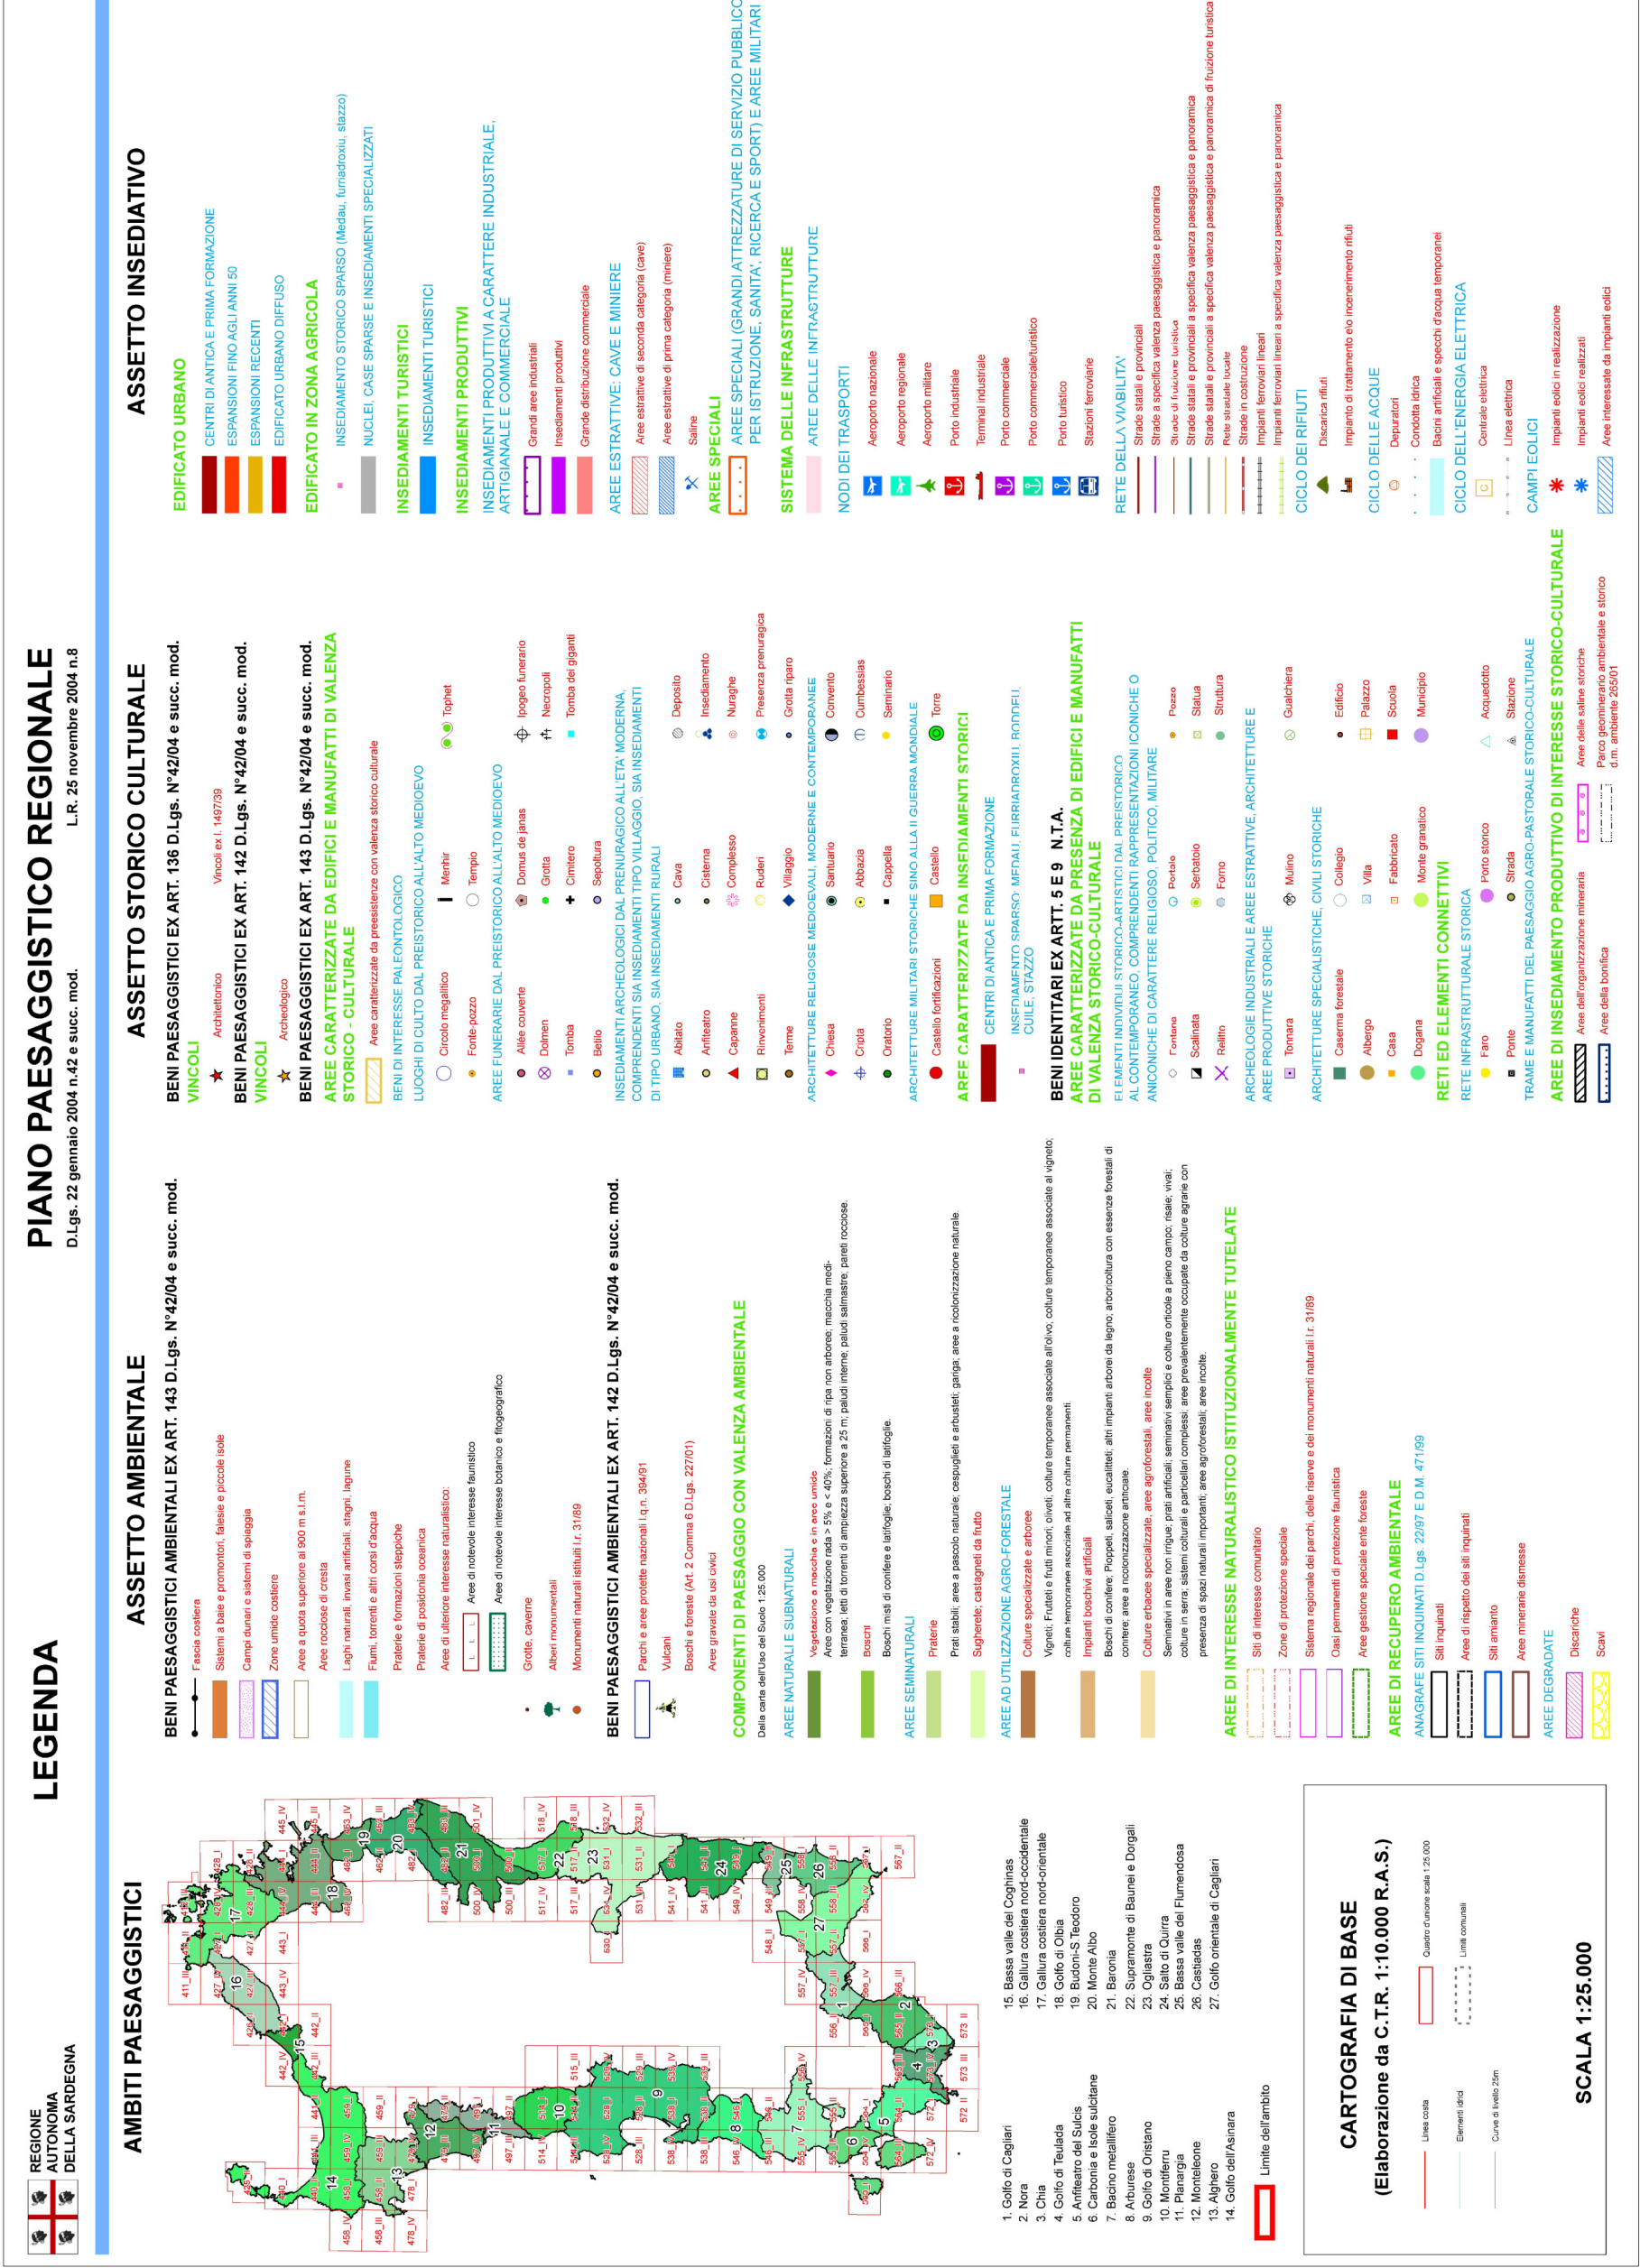

LEGENDA PPR



Ortofoto scala 1:5000

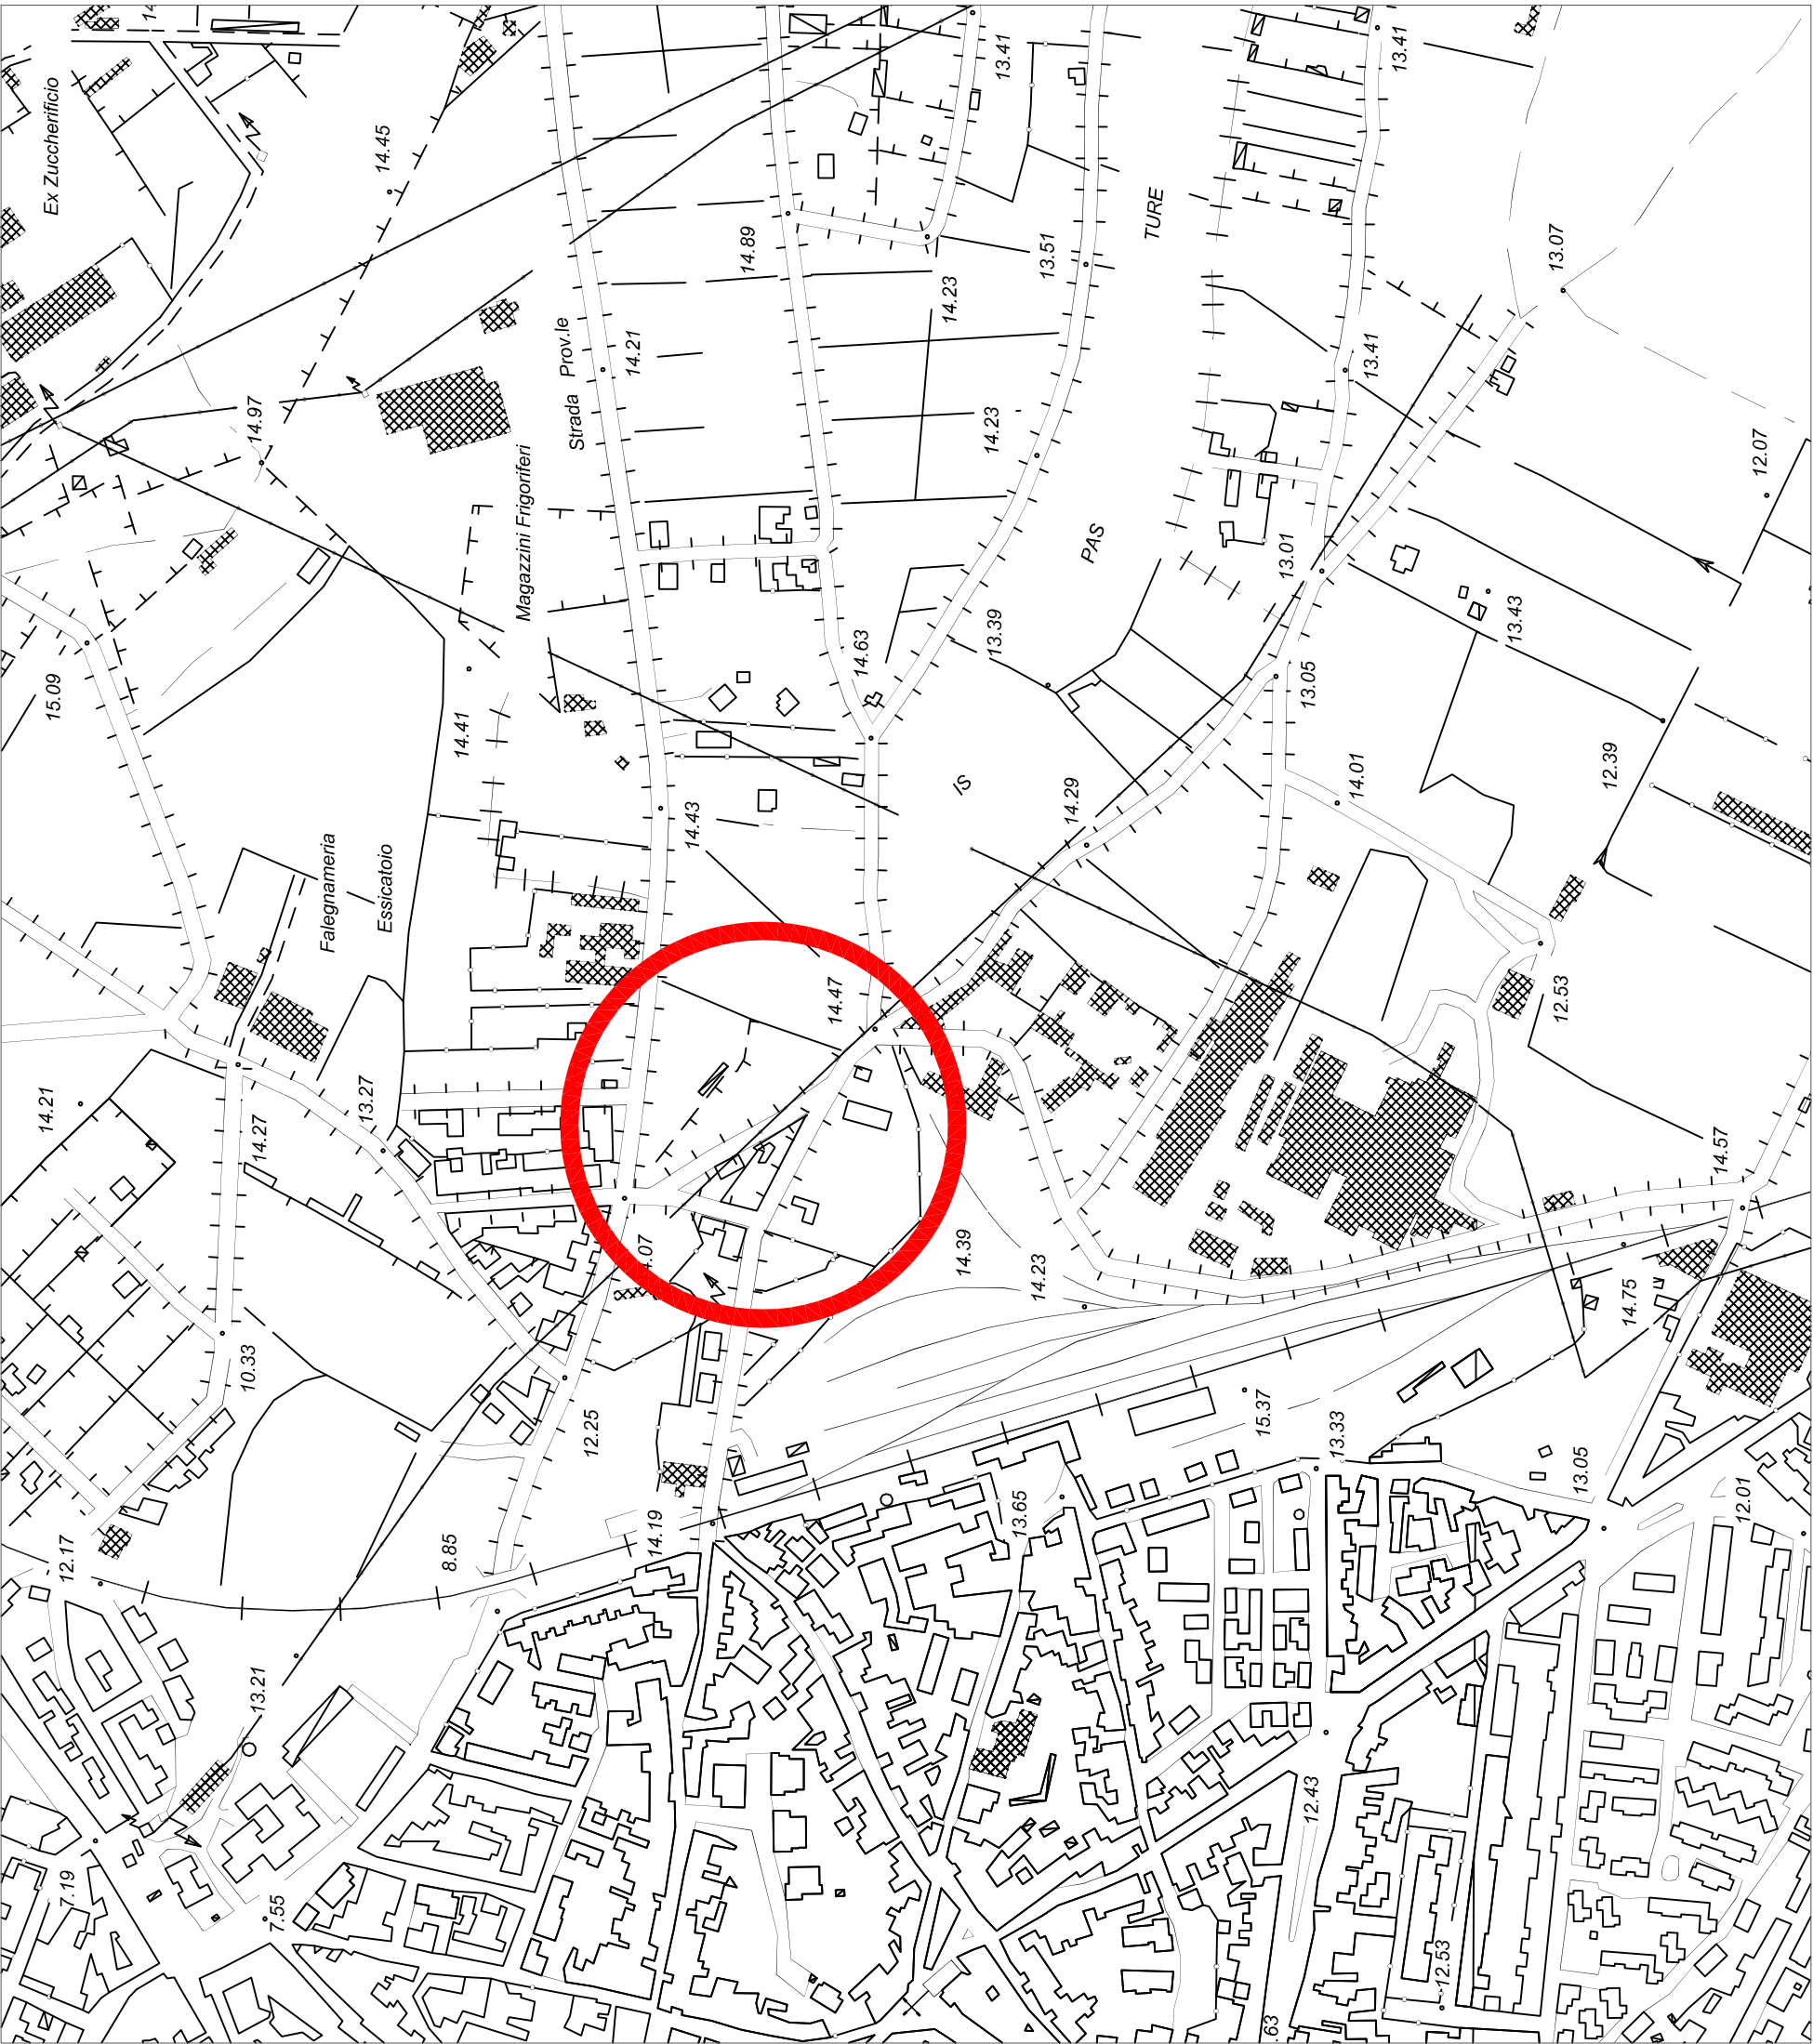

Stralcio CTR scala 1:5000



Comune di
Oristano

PROGETTO
DEFINITIVO - ESECUTIVO
REALIZZAZIONE CENTRO INTERMODALE
PASSEGGERI DI ORISTANO
E RELATIVA VIABILITA' DI ACCESSO
lotto funzionale di completamento n. 1

Progettista
Ing. Carlo Piras
via Armando Diaz 32
09072 Cabras (OR)
tel. 3409861322
e-mail
ingpirascarlo@gmail.com

Responsabile del procedimento
Ing. Anna Luigia Faddi

data revisione	
data emissione	scala 1:25000/1:5000 luglio 2021 1:2000
tavola	1
oggetto	planimetrie di inquadramento territoriale