

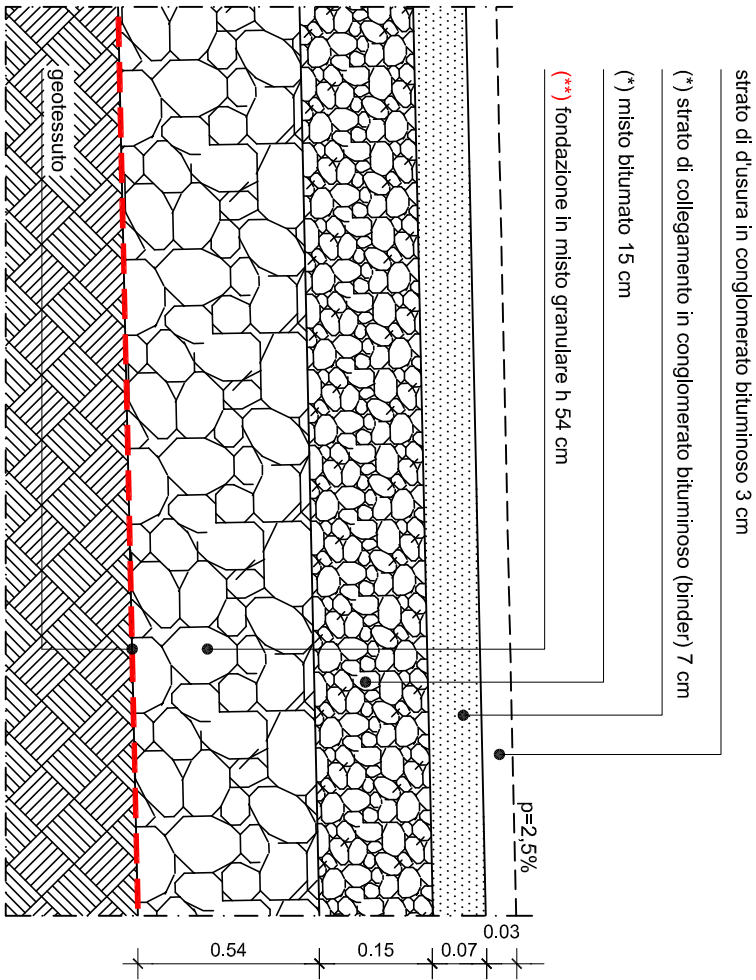


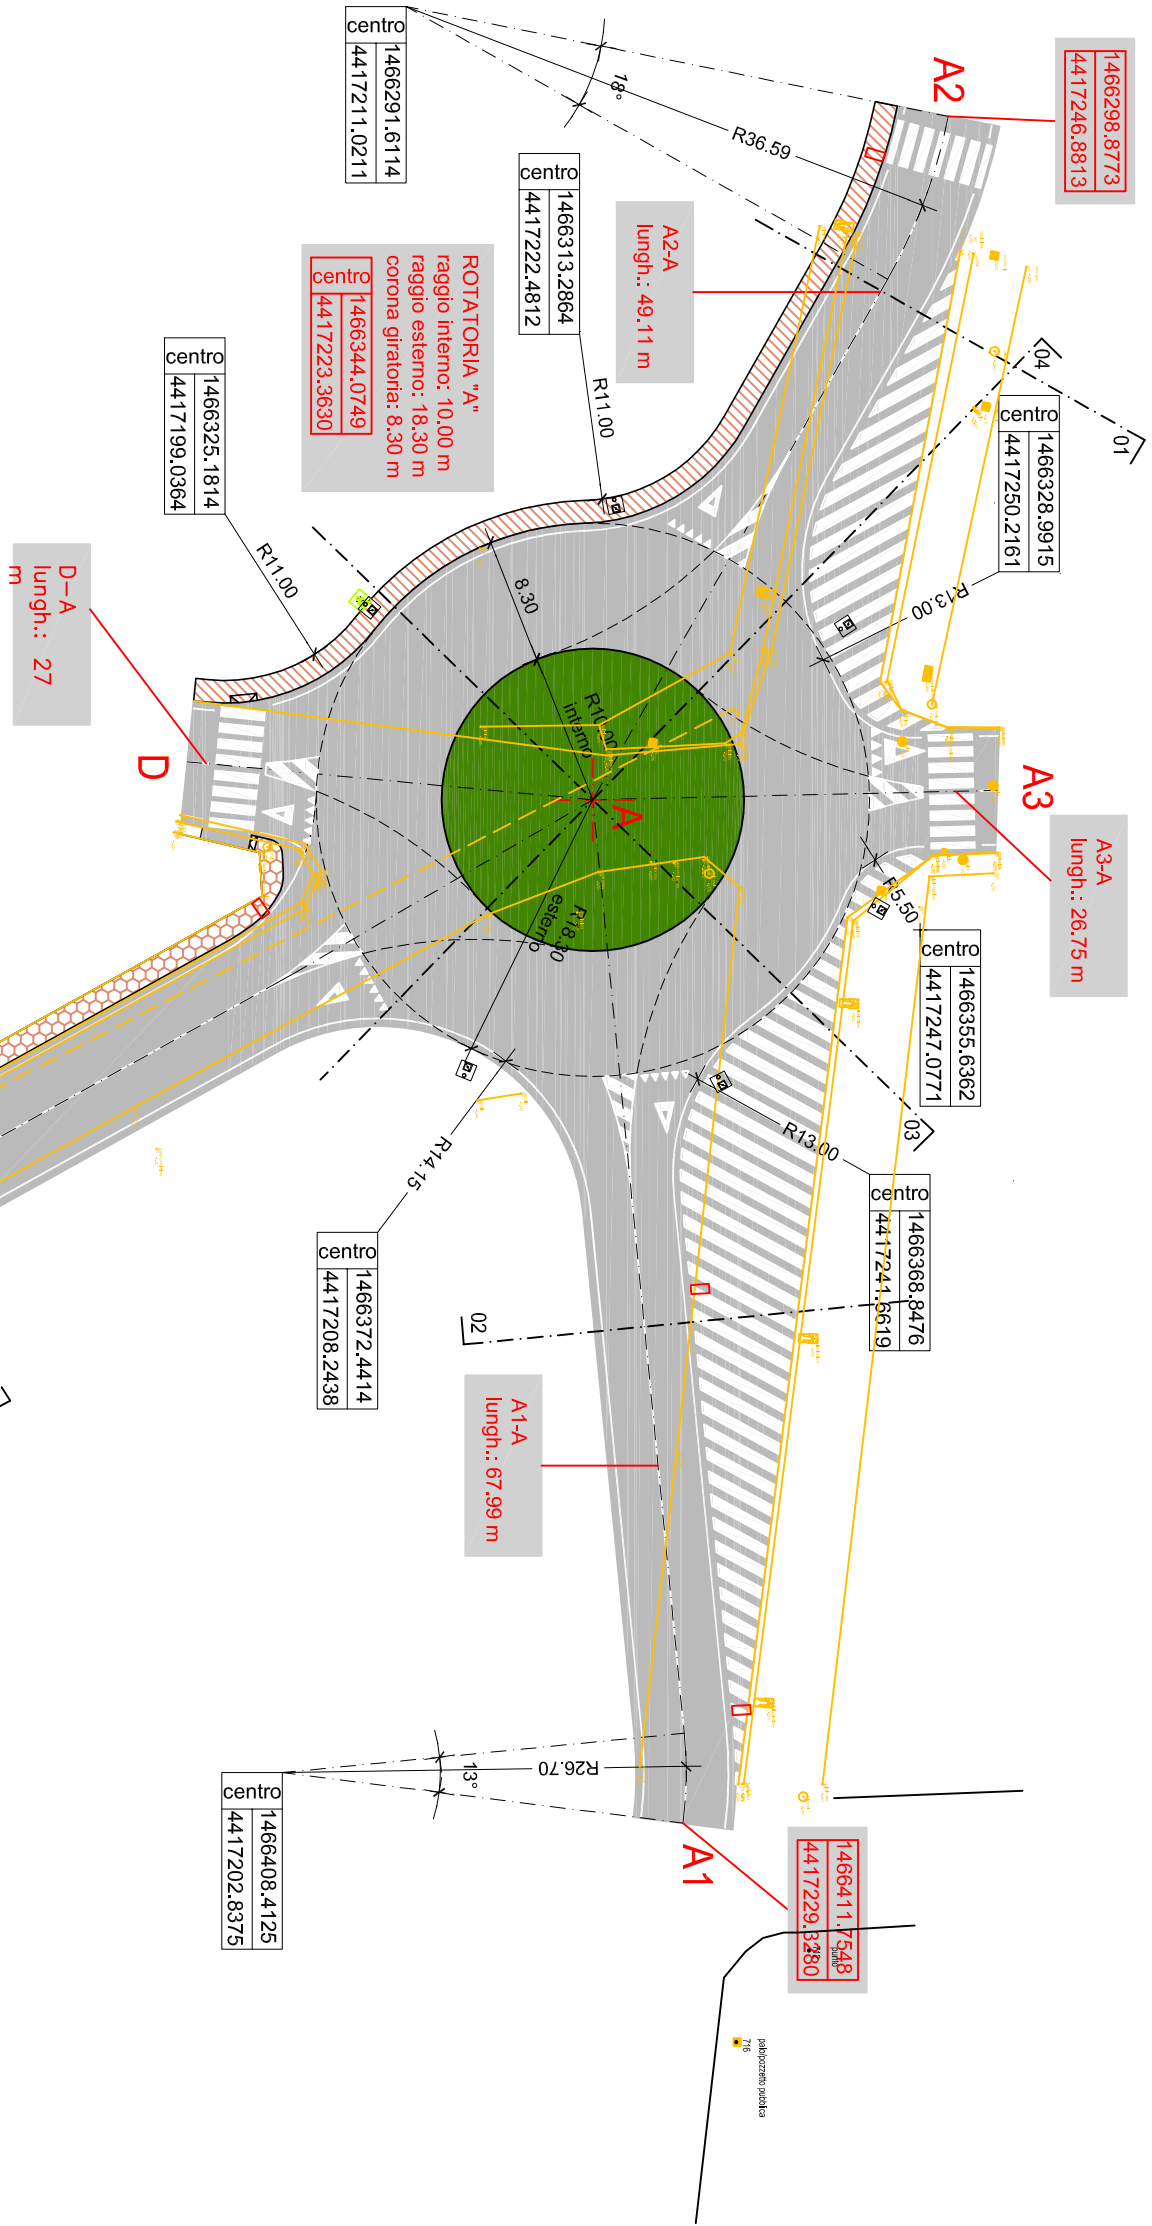


stratigrafia tipo scala 1:10
lo scavo o lavoro in conglomerato bituminoso è realizzato nel presente progetto
(*) strati non realizzati nel presente progetto
(**) strato di fondazione uniforme allo spessore di 54 cm

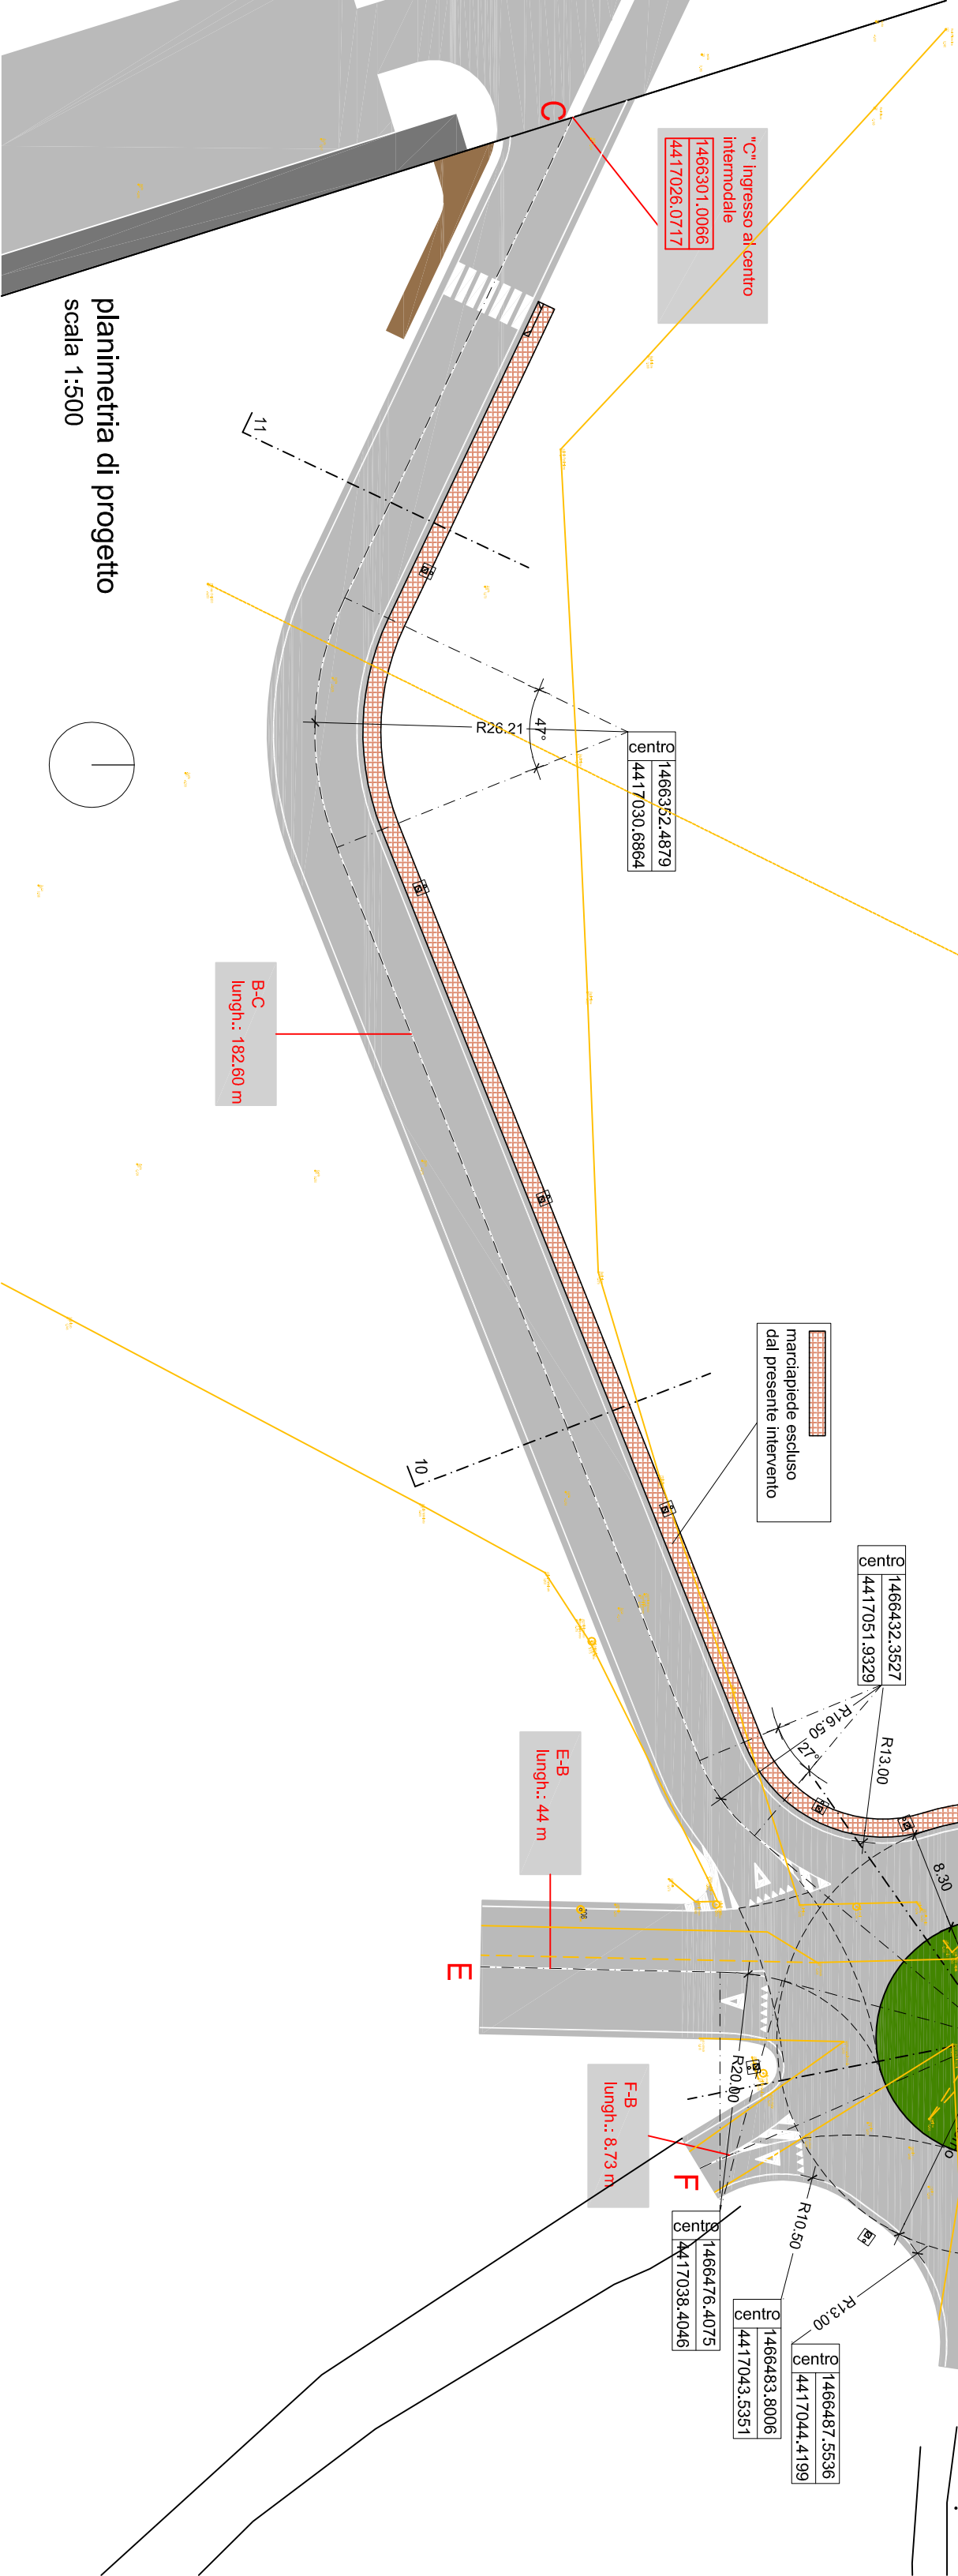

planimetria di progetto
scala 1:500

- nuove aree di scavo
- visibilità esistente
 - aree quota media di scavo aggiuntiva > 0,30 m.
 - aree quota media di scavo aggiuntiva > 0,10 m.
 - aree quota media di scavo aggiuntiva > 0,80 m.
- Area 1 552,60 mq
Area 2 10,70 mq
Area 3 576,58 mq
Area 5 676,03 mq
Area 6 162,28 mq
Area 7 21,41 mq
Area 8 191,88 mq
Area 9 257,54 mq

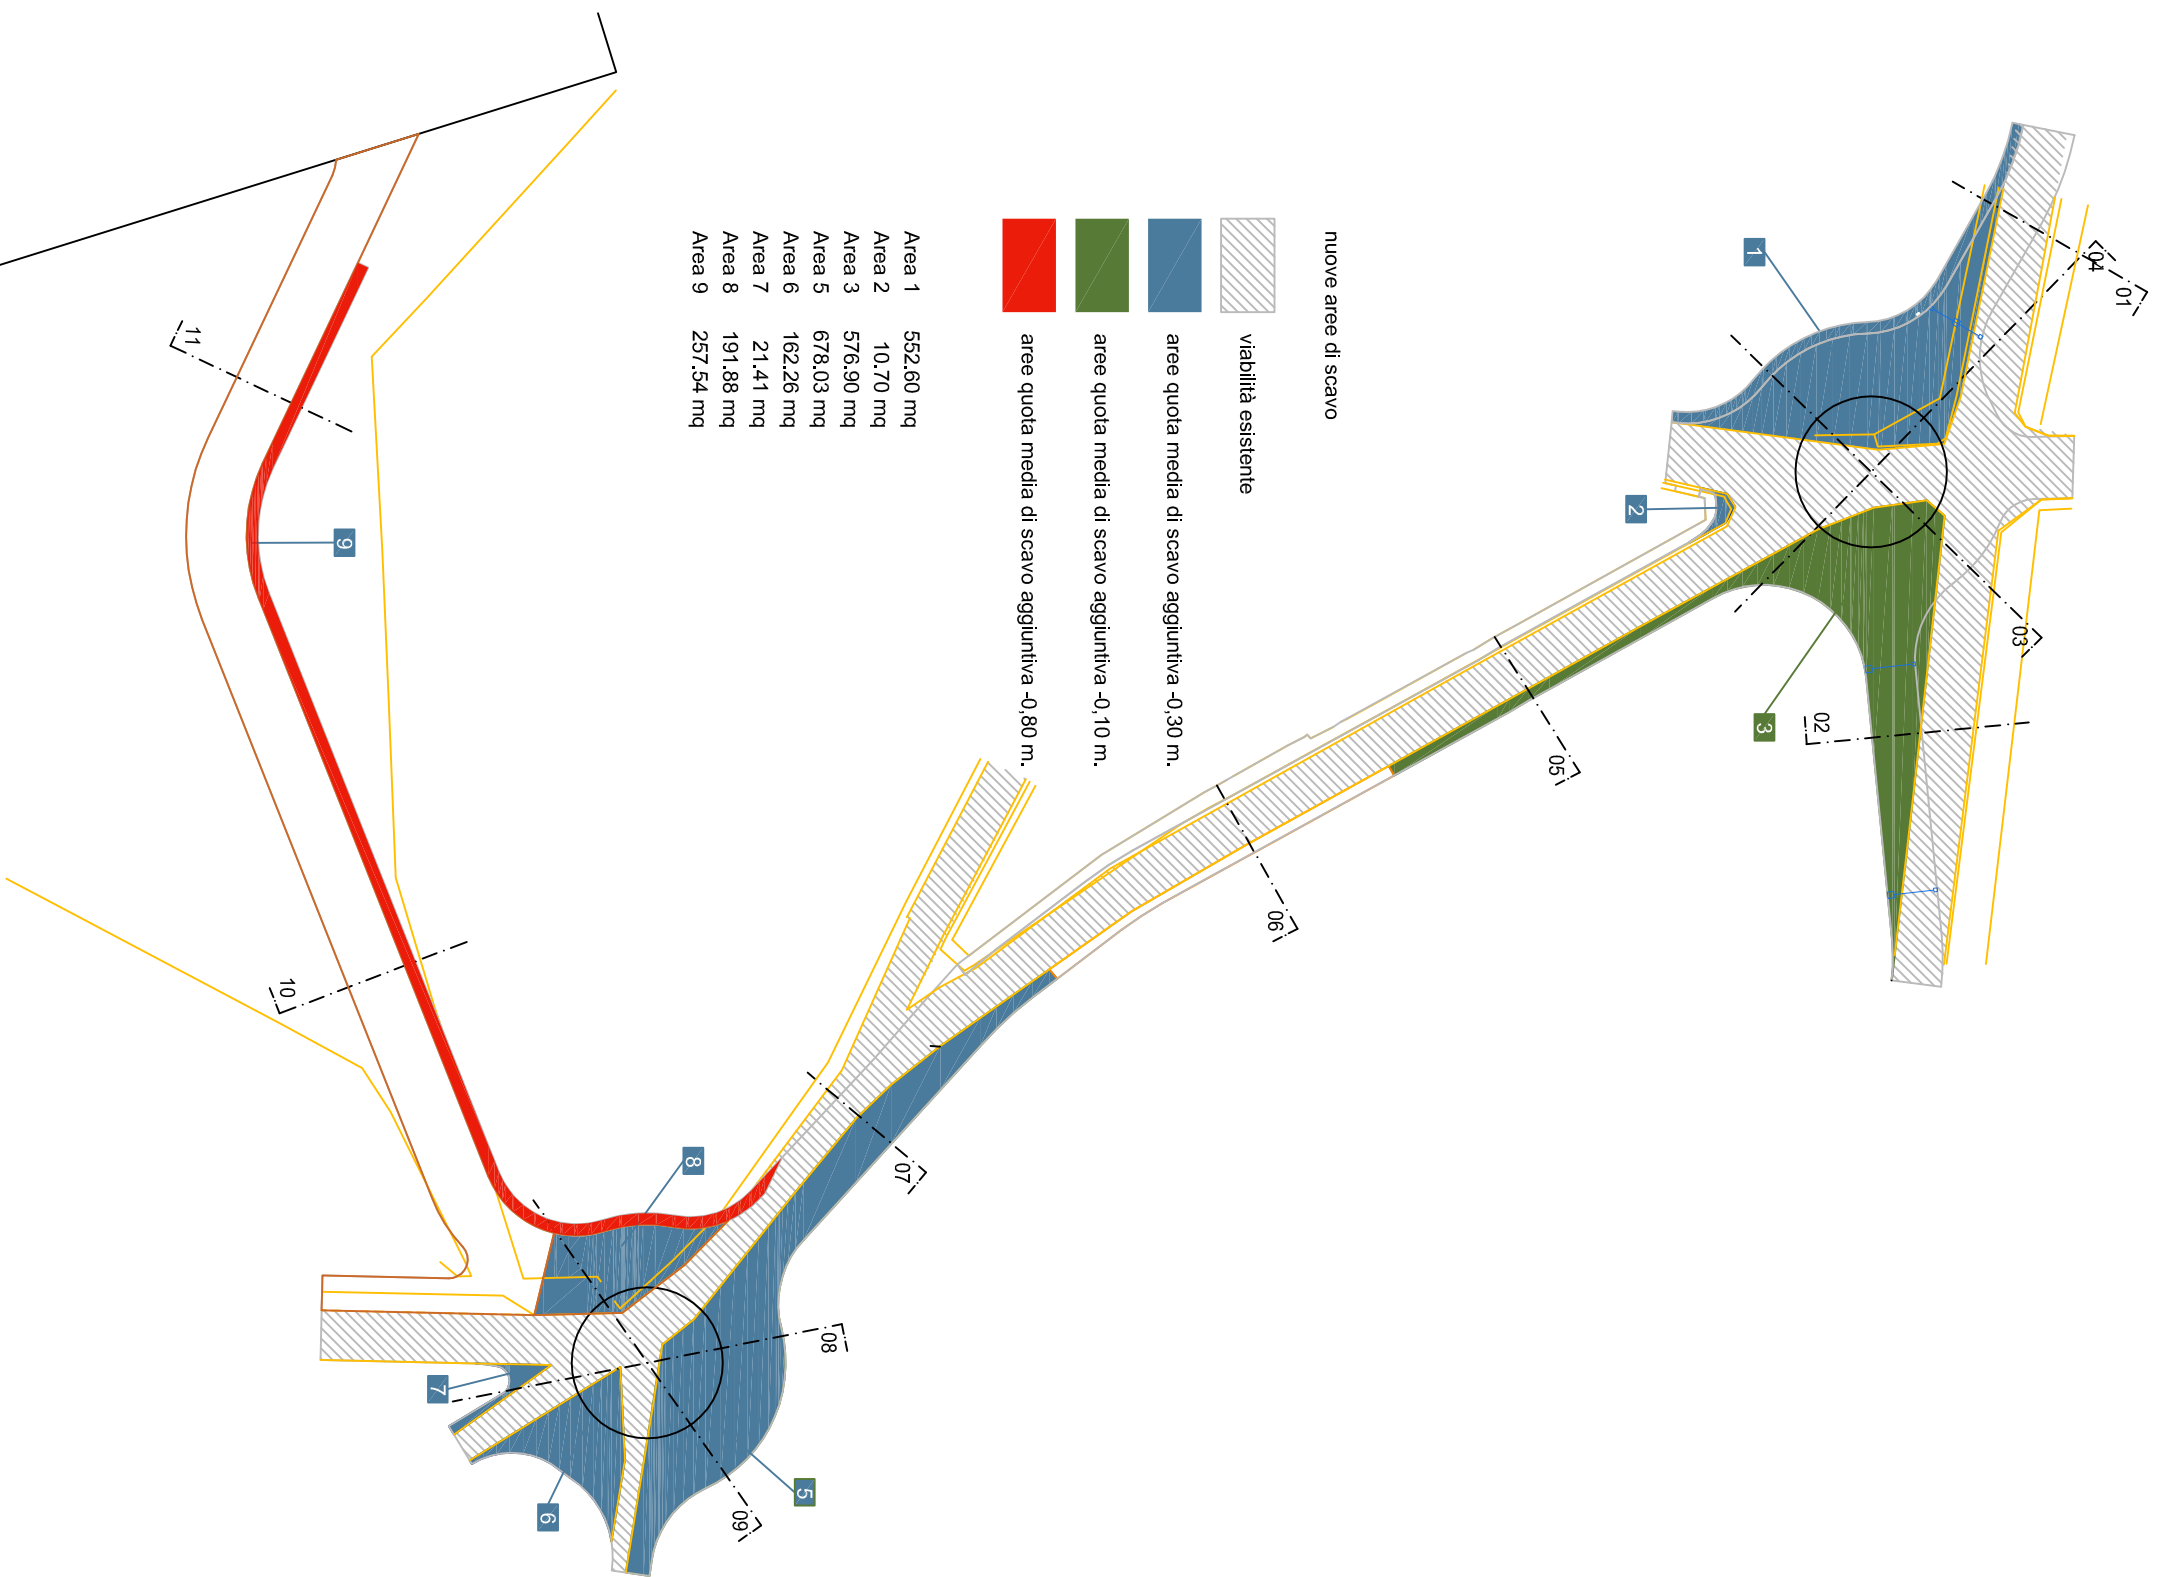

planimetria aree di scavo
scala 1:1.000



Comune di
Oristano

PROGETTO
DEFINITIVO - ESECUTIVO

REALIZZAZIONE CENTRO INTERMODALE
PASSEGGERI DI ORISTANO
E RELATIVA VIABILITÀ DI ACCESSO

lotto funzionale di completamento n. 1

Progettista
Ing. Carlo Piras
via Armondo Diaz 32
09072 Cabras (OR)
tel. 3409861322
e-mail
ingpirascarlo@gmail.com

Responsabile del procedimento
Ing. Anna Luigia Foddi

data revisione	
data emissione	luglio 2021
tavola	varie
oggetto	4

planimetria di progetto e aree di scavo