LEGENDA		
	Estintore a polvere 34A-233BC	È OBBLIGATORIO MANTENERE SGOMBERO
	Estintore CO2 113B	VIA DI FUGA E USCITA EMERGENZA
	Uscita di emergenza	È OBBLIGATORIO USARE I LUMI ADDOSSO
	Quadro elettrico principale	È OBBLIGATORIO DISCONNETTERE L'ALIMENTAZIONE ELETTRICA
	CASSETTA DI MEDICAZIONE	PERICOLO A PASSO D'UOMO
	INGRESSO/USCITA	È OBBLIGATORIO USARE VESTIARI DI PROTEZIONE
	BARACCHE DI CANTIERE VIEW UFF. D.L. / IMPRESE / SERVIZI IGIENICI SPOGLIATOI / MENSA LAVORATORI	ATTENZIONE PERICOLO DI INCIAMPO
	AREA DI STOCCAGGIO	DIVIETO TASSATIVO AL PASSAGGIO DI PERSONE
	Attività 74.1.A - Centrale termica	
	Serbatoio GASOLIO	
	Pericolo dispositivi in tensione	
	Pericolo d'inciampo	

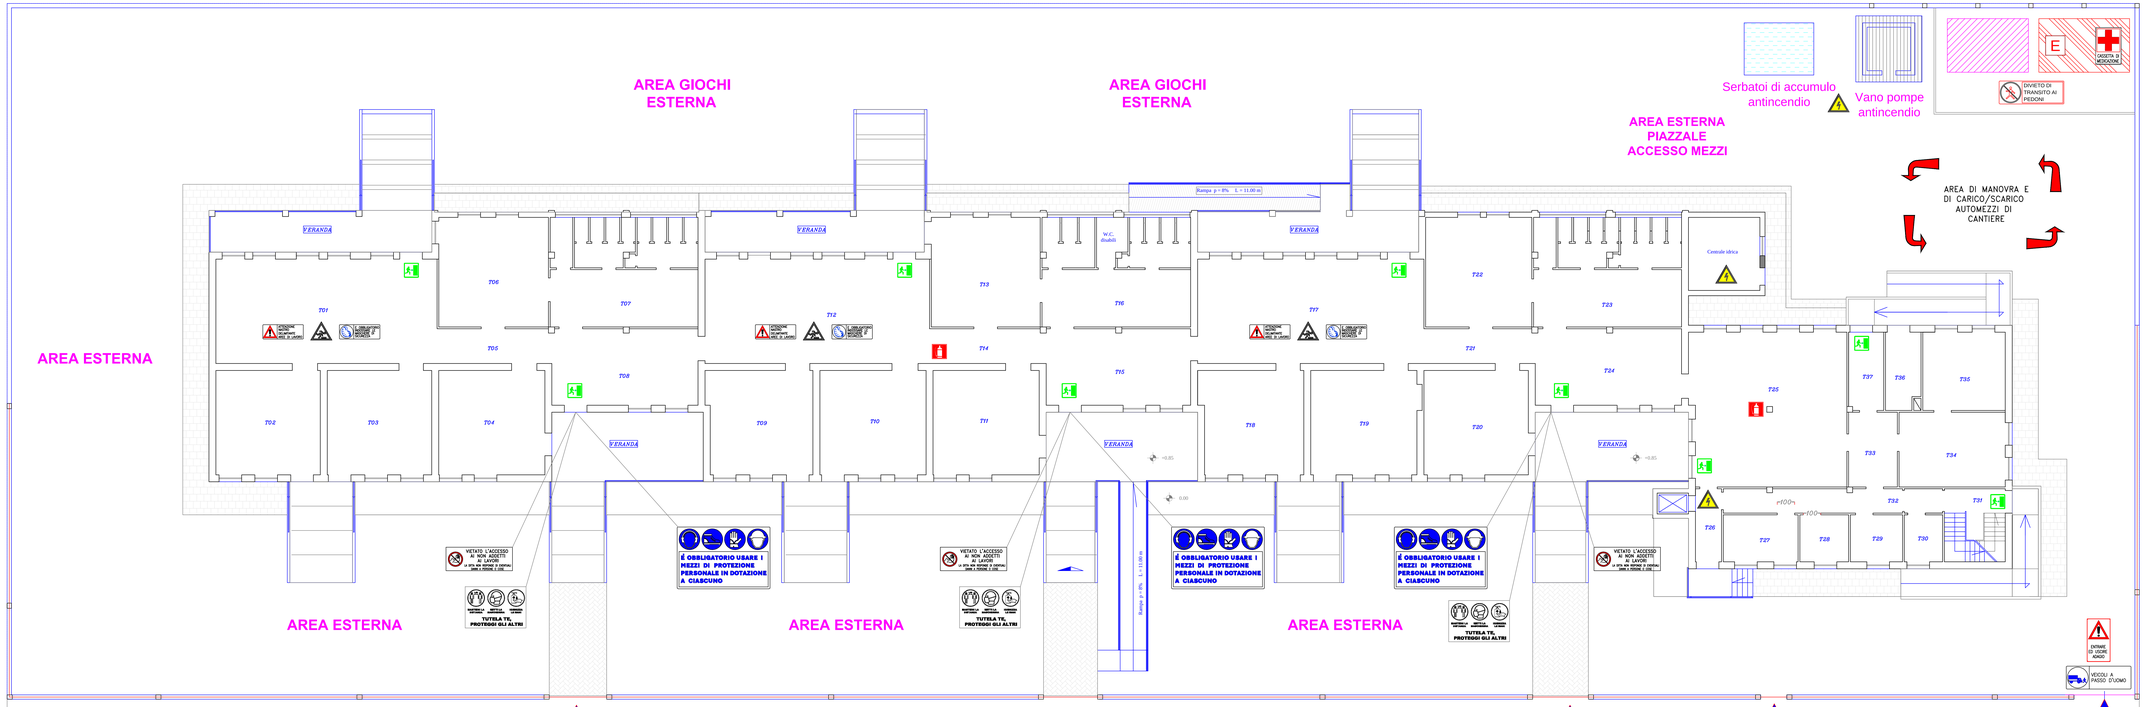

PIANTA PIANO TERRA SCALA 1:100

Comune di Oristano

PROVINCIA DI ORISTANO

REGIONE AUTONOMA DELLA SARDEGNA
PRESIDENZA - UNITA' DI PROGETTO Iscol@

Piano straordinario di edilizia scolastica Iscol@ - asse II, interventi finanziati con le risorse del Fondo Nazionale per il Sistema Integrato di Istruzione e Formazione dalla nascita sino a sei anni (art. 1, commi 180 e 181, lettera e), legge 13 luglio 2015 n. 107 e D.Lgs. n. 35 del 2017) annualità 2018

SCUOLA MATERNA VIA LANUSEI

CODICE ARES 0950380004 - CUP H15B19001910002

LAVORI DI MANUTENZIONE STRAORDINARIA, MESSA IN SICUREZZA E ADEGUAMENTO ALLE NORME DELL'EDIFICIO SCOLASTICO SITO IN VIA LANUSEI

Studio di Ingegneria
Dott. Ing. Giovanna Serra

Via Aristana, 37 - 09170 Oristano

+39 347 7024297
ingserra.net@gmail.com
giovanna.serra@ingpec.eu

Coordinamento generale e progettazione:
Dott. Ing. Giovanna Serra

Collaboratore:
Dott. Ing. Alessandro Corrias

Coord. sicurezza in fase di progettazione:
Dott. Ing. Giovanna Serra

Coord. sicurezza in fase di esecuzione:
Dott. Ing. Giovanna Serra

Direzione Lavori
Dott. Ing. Giovanna Serra

PROGETTO DEFINITIVO- ESECUTIVO

N.PROGRESSIVO 151_P

Titolo Elaborato:

LAYOUT DI CANTIERE

ELABORATO

EG 05

REV.	DATA		RED.	VER.
4				
3				
2				
1				
0	Giugno 2021	prima emissione		

Responsabile unico del Procedimento		Dirigente
Dott. Ing. Alberto Soddu		Dott. Ing. Roberto Sanna