LEGENDA

N.Loc	Denominazione	Area	N.Loc	Denominazione	Area
T01	AULA GIOCO 1	76.24 mq	T20	AULA DIDATTICA	36.00 mq
T02	AULA DIDATTICA	36.00 mq	T21	DISIMPEGNO	12.75 mq
T03	AULA DIDATTICA	36.00 mq	T22	MENSA 3	38.43 mq
T04	AULA DIDATTICA	36.60 mq	T23	SERVIZI IGIENICI 3	51.40 mq
T05	DISIMPEGNO	13.14 mq	T24	INGRESSO	36.84 mq
T06	MENSA 1	39.69 mq	T25	REFETTORIO	79.11 mq
T07	SERVIZI IGIENICI 1	51.37 mq	T26	INGRESSO	6.30 mq
T08	INGRESSO	36.96 mq	T27	LOCALE DEPOSITO	11.61 mq
T09	AULA DIDATTICA	36.00 mq	T28	LOCALE DEPOSITO	7.56 mq
T10	AULA DIDATTICA	36.60 mq	T29	LOCALE DEPOSITO	8.10 mq
T11	AULA DIDATTICA	36.60 mq	T30	SPOGLIATOIO – W.C.	5.94 mq
T12	AULA GIOCO 2	74.40 mq	T31	VANO SCALA	14.70 mq
T13	MENSA 2	39.44 mq	T32	DISIMPEGNO	17.49 mq
T14	DISIMPEGNO	13.32 mq	T33	CORRIDOIO	12.04 mq
T15	INGRESSO	36.43 mq	T34	CUCINA	26.23 mq
T16	SERVIZI IGIENICI 2	51.16 mq	T35	DISPENSA	21.33 mq
T17	AULA GIOCO 3	78.00 mq	T36	CENTRALE TERMICA	8.76 mq
T18	AULA DIDATTICA	35.00 mq	T37	INGRESSO	9.04 mq
T19	AULA DIDATTICA	37.05 mq			

Comune di Oristano

PROVINCIA DI ORISTANO

REGIONE AUTONOMA DELLA SARDEGNA
PRESIDENZA - UNITA' DI PROGETTO Iscol@

Piano straordinario di edilizia scolastica Iscol@ - asse II, Interventi finanziati con le risorse del Fondo Nazionale per il Sistema Integrato di Istruzione e Formazione dalla nascita sino a sei anni (art. 1, commi 180 e 181, lettera e), legge 13 luglio 2015 n. 107 e D.Lgs. n. 35 del 2017) annualità 2018

SCUOLA MATERNA VIA LANUSEI

CODICE ARES 0950380004 - CUP H15B19001910002

LAVORI DI MANUTENZIONE STRAORDINARIA, MESSA IN SICUREZZA E ADEGUAMENTO ALLE NORME DELL'EDIFICIO SCOLASTICO SITO IN VIA LANUSEI

Studio di Ingegneria
Dott. Ing. Giovanna Serra

Via Aristana, 37 - 09170 Oristano

+39 347 7026097
ingserra.tek@gmail.com
giovanna.serra@ingpec.eu

Coordinamento generale e progettazione:
Dott. Ing. Giovanna Serra

Collaboratore:
Dott. Ing. Alessandro Corrias

Coord. sicurezza in fase di progettazione:
Dott. Ing. Giovanna Serra

Coord. sicurezza in fase di esecuzione:
Dott. Ing. Giovanna Serra

Direzione Lavori
Dott. Ing. Giovanna Serra

PROGETTO DEFINITIVO- ESECUTIVO

N.PROGRESSIVO 151_P

Titolo Elaborato:

PLANIMETRIA PIANO TERRA CON PUNTI DI SCATTO PANORAMICI INTERNI

ELABORATO

EG 03

REV.	DATA		RED.	VER.
4				
3				
2				
1				
0	Giugno 2021	prima emissione		

Responsabile unico del Procedimento		Dirigente
Dott. Ing. Alberto Soddu		Dott. Ing. Roberto Sanna

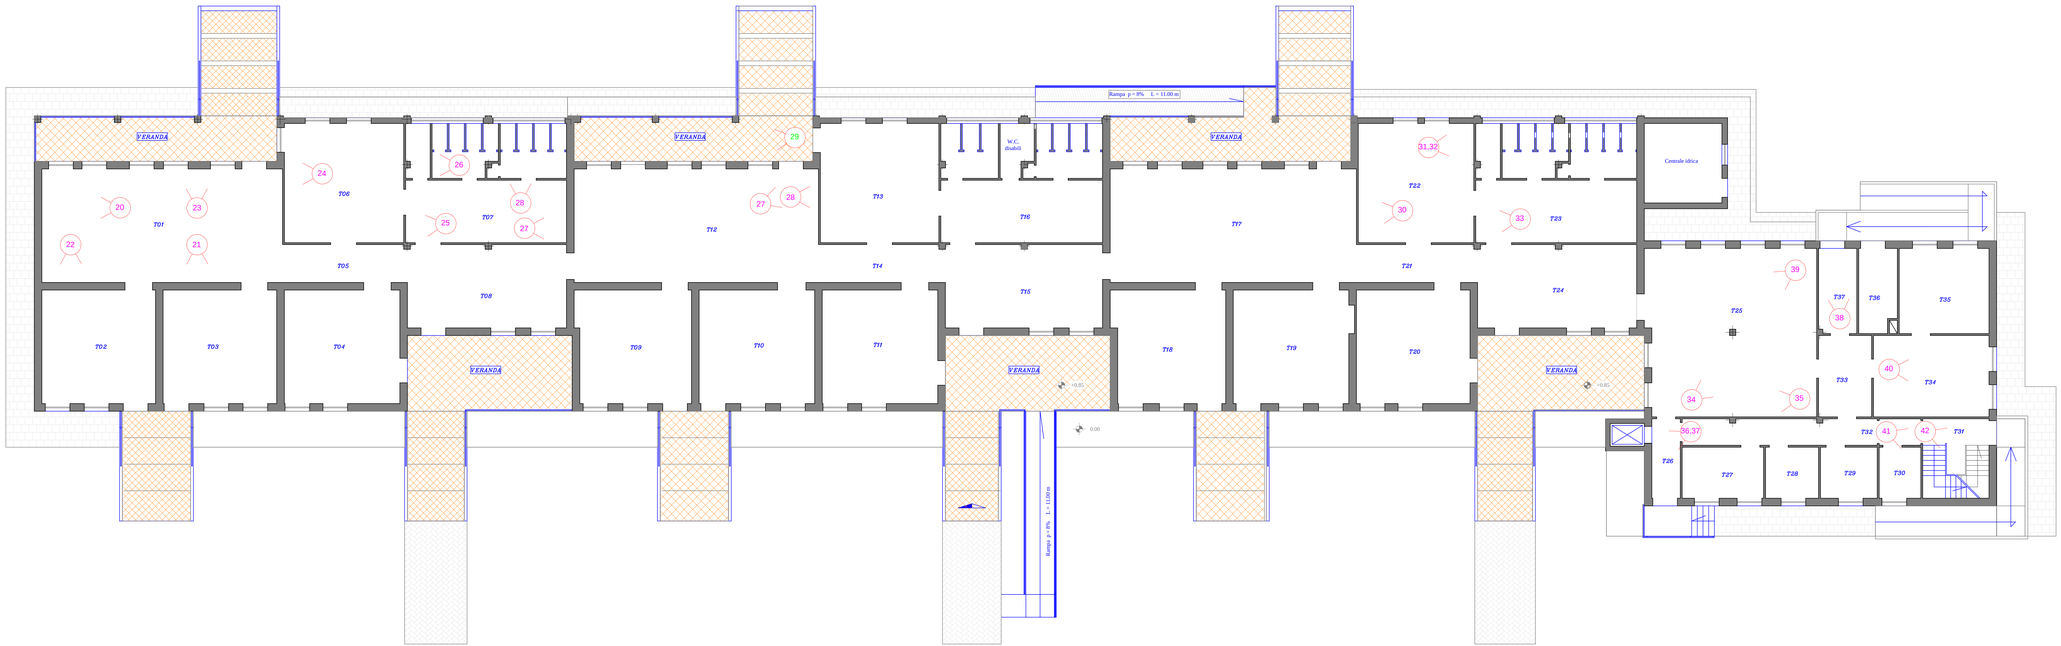

PIANTA PIANO TERRA SCALA 1:100