


**STRALCIO AEROFOTOGRAMMETRICO**  
Scala 1:1000

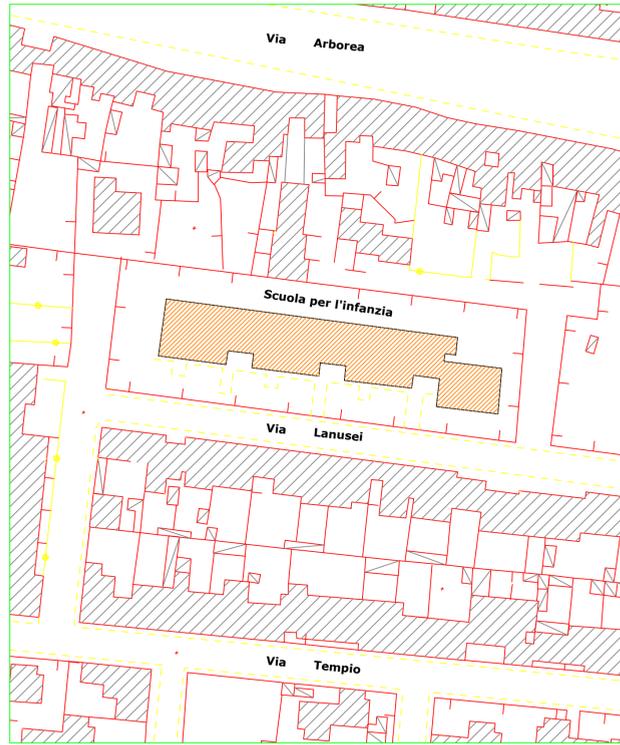


**STRALCIO FOTO SATELLITARE**



**STRALCIO DEL P.U.C.**



**PLANIMETRIA GENERALE - SCALA 1:200**

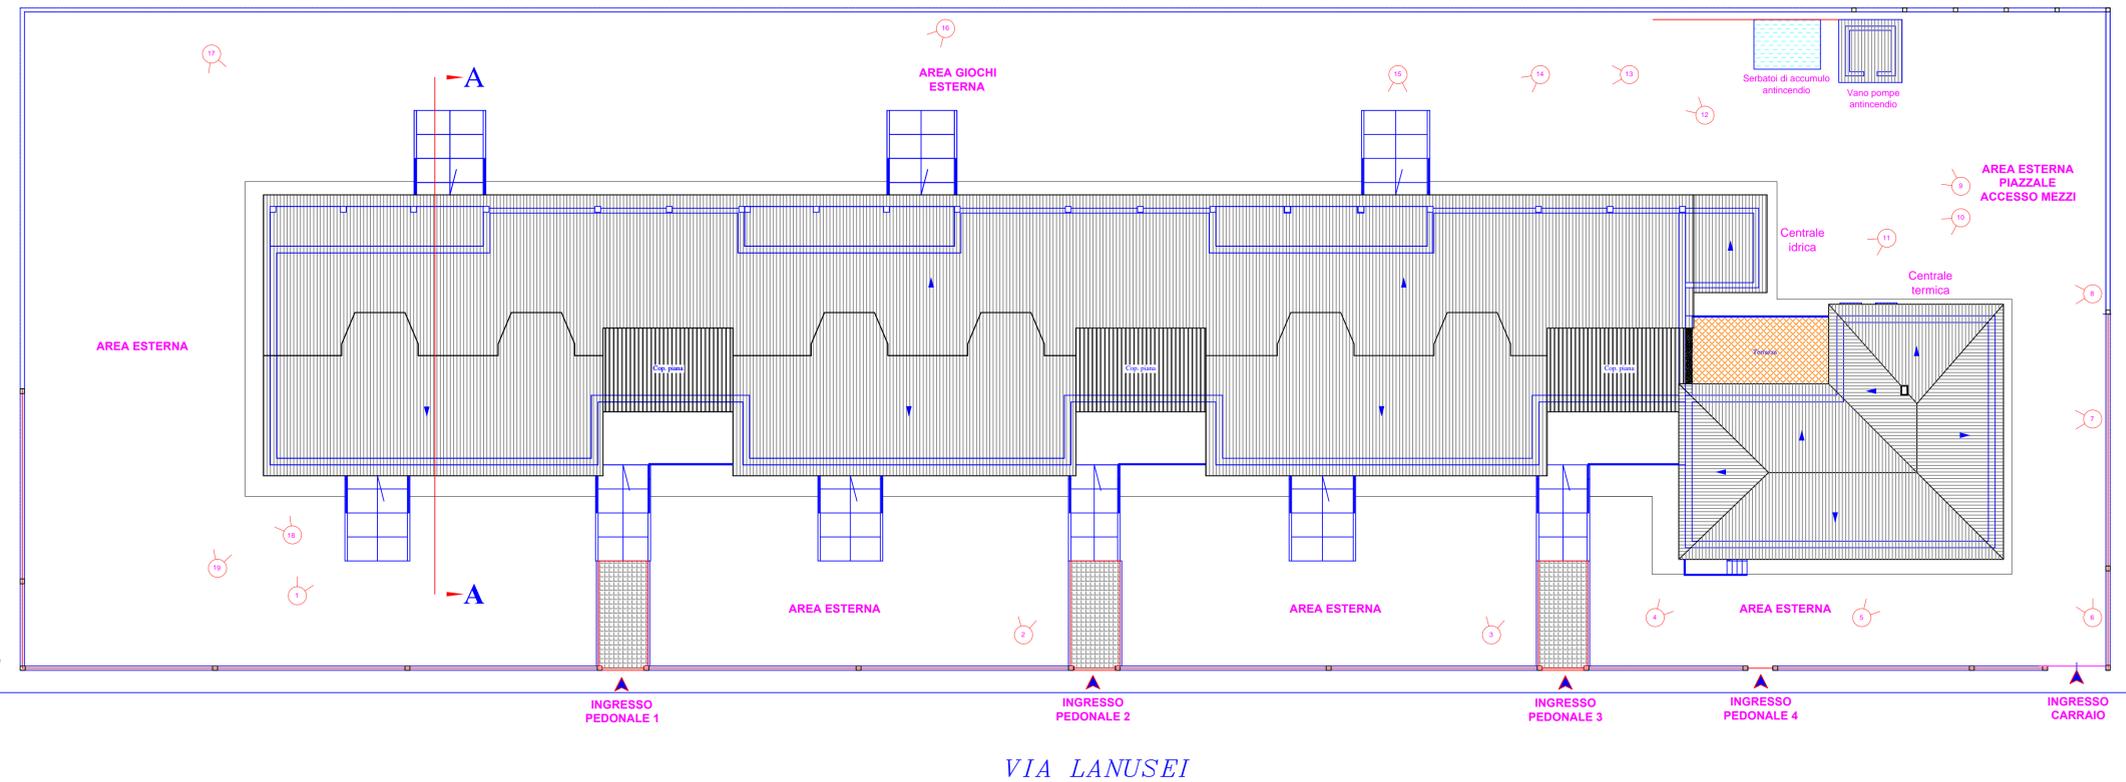

**Comune di Oristano**



PROVINCIA DI ORISTANO

---

**REGIONE AUTONOMA DELLA SARDEGNA**  
**PRESIDENZA - UNITA' DI PROGETTO Iscol@**  
Piano straordinario di edilizia scolastica Iscol@ - asse II. Interventi finanziati con le risorse del Fondo Nazionale per il Sistema Integrato di Istruzione e Formazione dalla nascita sino a sei anni (art. 1, commi 180 e 181, lettera e), legge 13 luglio 2015 n. 107 e D.Lgs. n. 35 del 2017) annualità 2018  
**SCUOLA MATERNA VIA LANUSEI**  
CODICE ARES 0950380004 - CUP H15B19001910002  
**LAVORI DI MANUTENZIONE STRAORDINARIA, MESSA IN SICUREZZA E ADEGUAMENTO ALLE NORME DELL'EDIFICIO SCOLASTICO SITO IN VIA LANUSEI**

---

**Studio di Ingegneria**  
Dott. Ing. Giovanna Serra  
Via Arisana, 37 - 09170 Oristano  
+39 347 7026097  
ingserra.tek@gmail.com  
giovanna.serra@ingpec.eu

**Coordinamento generale e progettazione:**  
Dott. Ing. Giovanna Serra

**Collaboratore:**  
Dott. Ing. Alessandro Corias

**Coord. sicurezza in fase di progettazione:**  
Dott. Ing. Giovanna Serra

**Coord. sicurezza in fase di esecuzione:**  
Dott. Ing. Giovanna Serra

**Direzione Lavori**  
Dott. Ing. Giovanna Serra



**PROGETTO DEFINITIVO- ESECUTIVO**

N.PROGRESSIVO **151\_P**

ELABORATO **EG 01**

---

REV.	DATA	RED.	VER.
4			
3			
2			
1			
0	Giugno 2021	prima emissione	

---

Titolo Elaborato: <b>INQUADRAMENTO TERRITORIALE PLANIMETRIA GENERALE CON PUNTI DI SCATTO PANORAMICI ESTERNI</b>	Dirigente Dott. Ing. Roberto Sanna
Responsabile unico del Procedimento Dott. Ing. Alberto Soddu	