




PROSPETTO POSTERIORE - SCALA 1:100

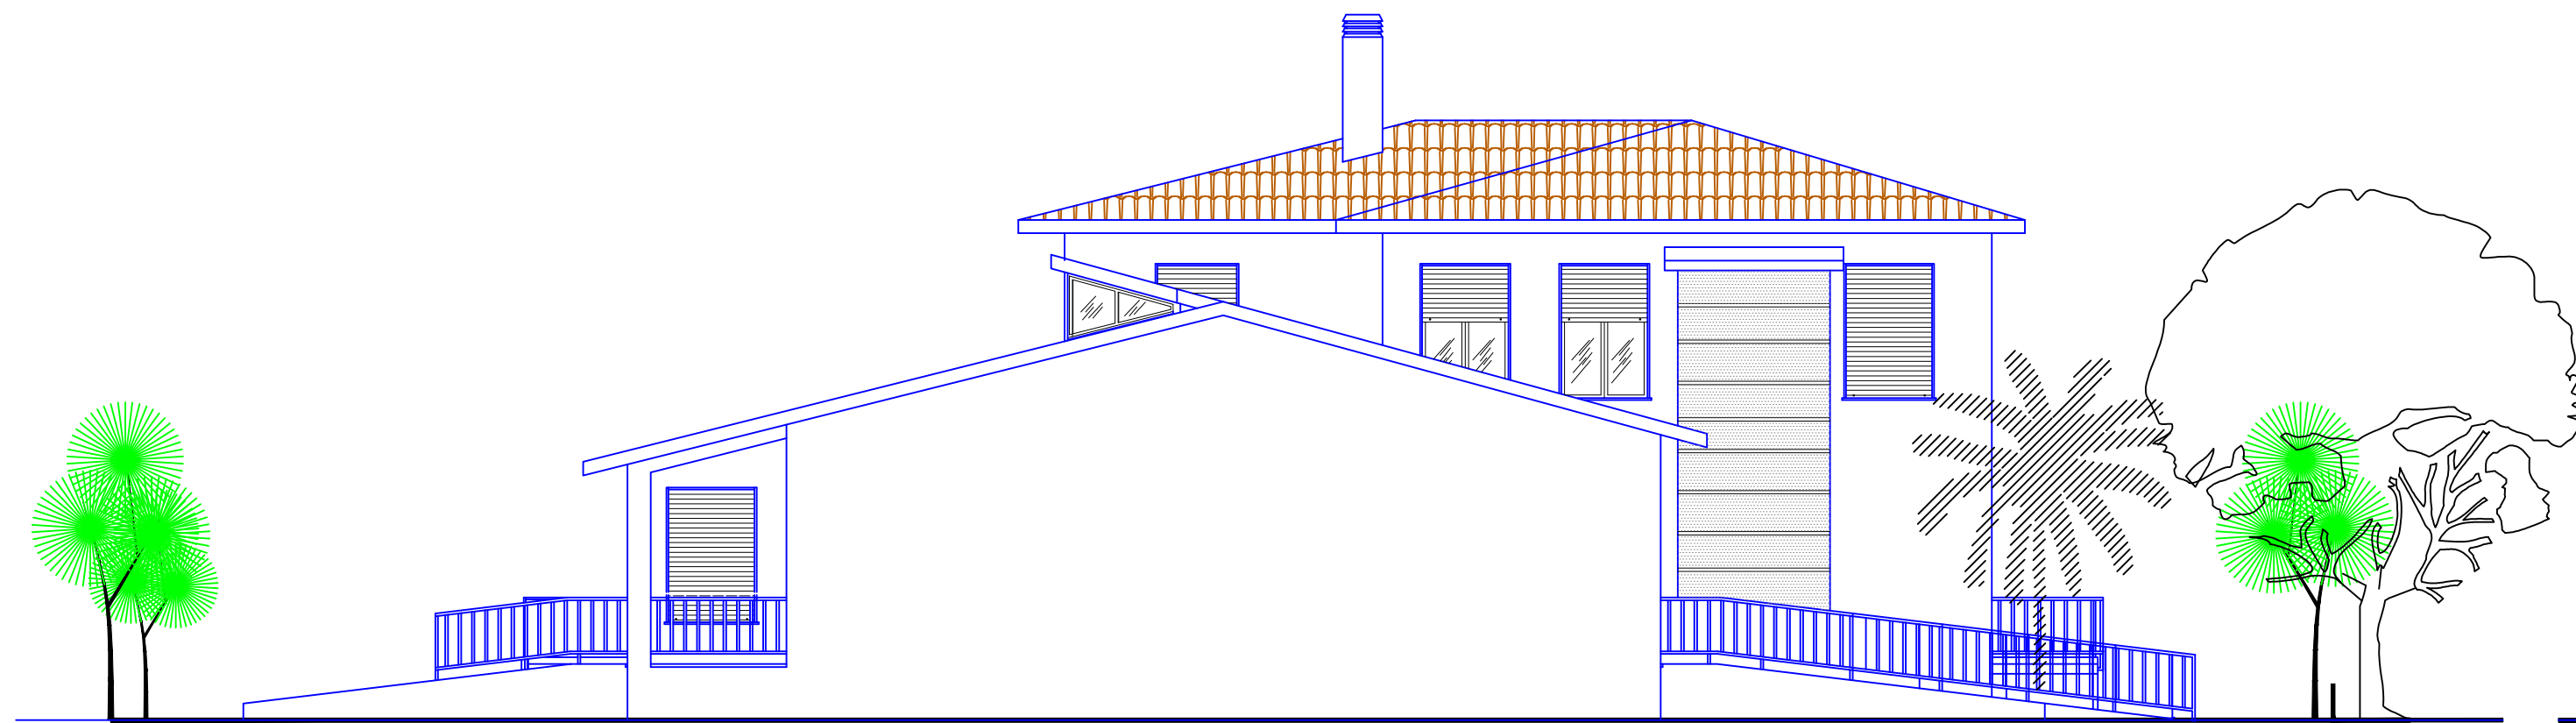


PROSPETTO LATO SINISTRO - SCALA 1:100

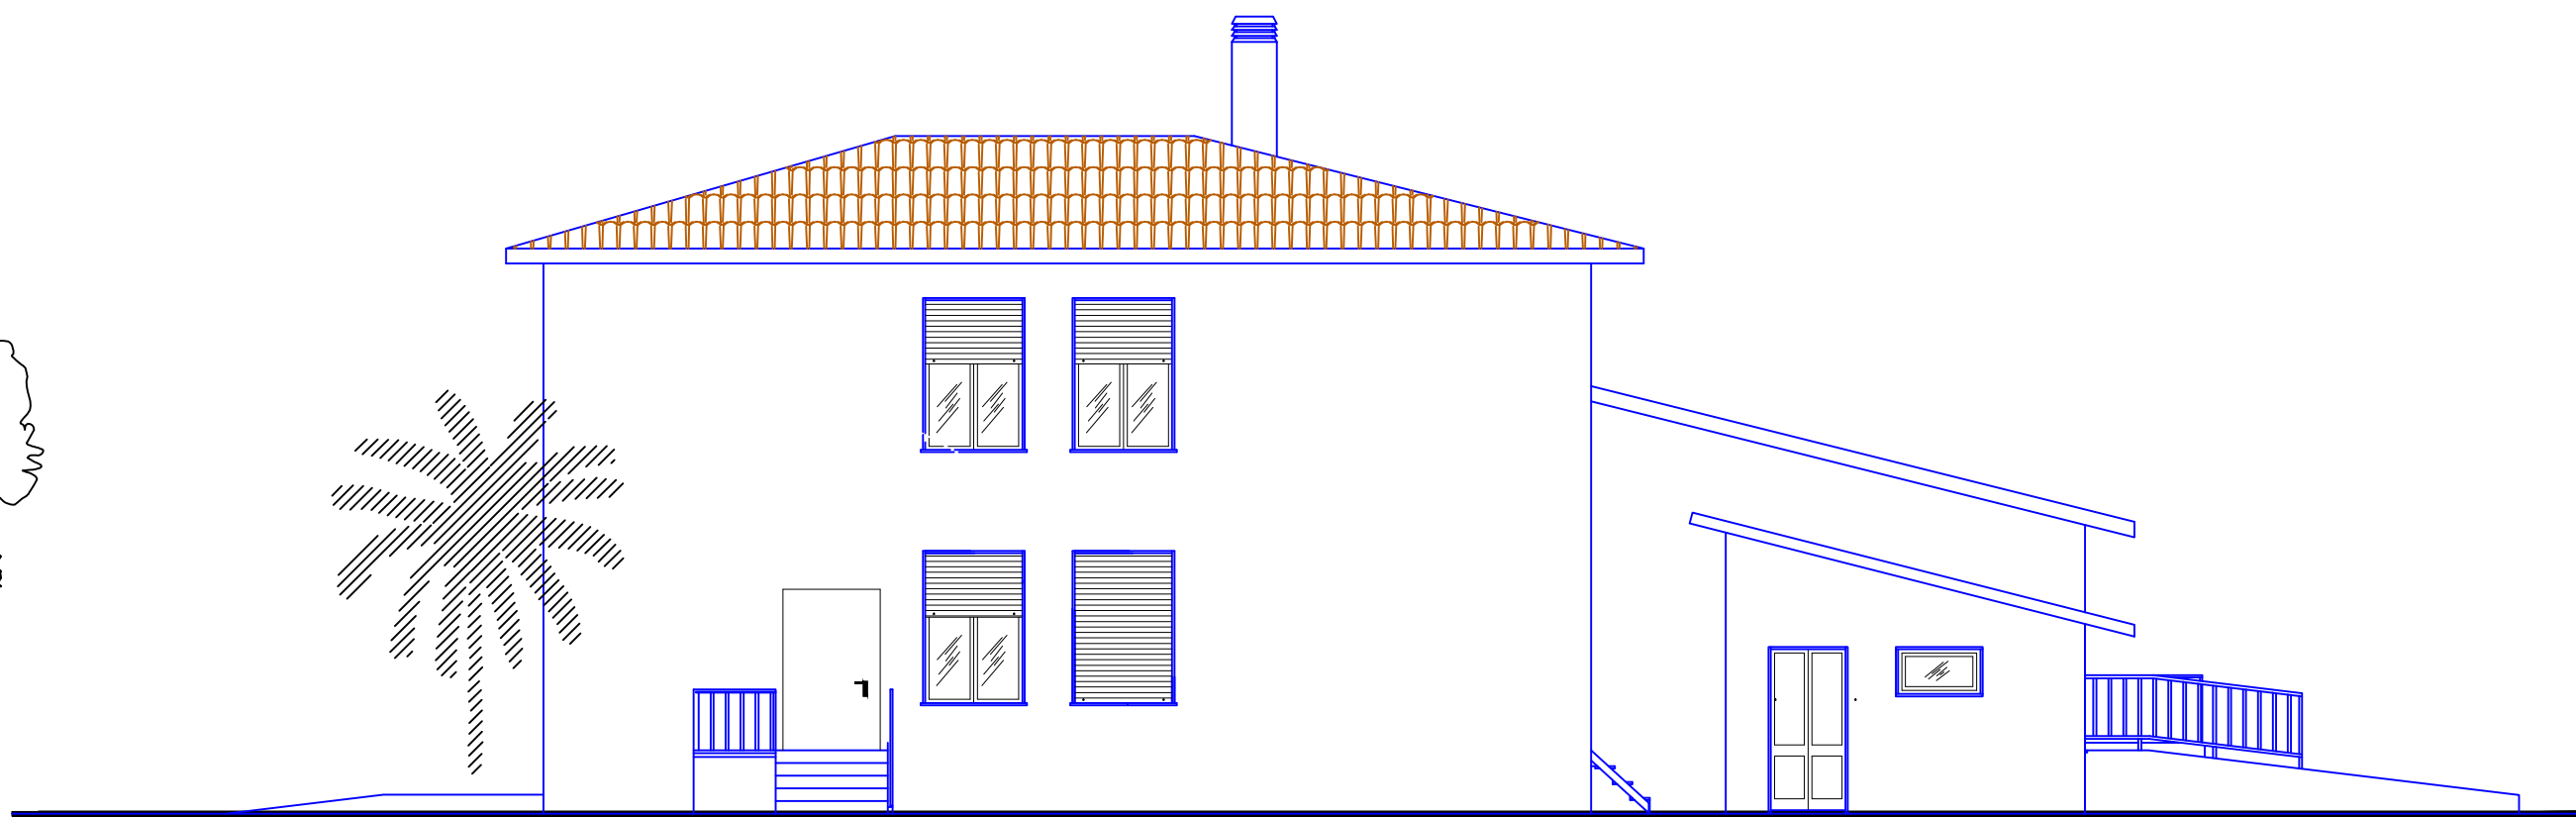

PROSPETTO LATO DESTRO - SCALA 1:100

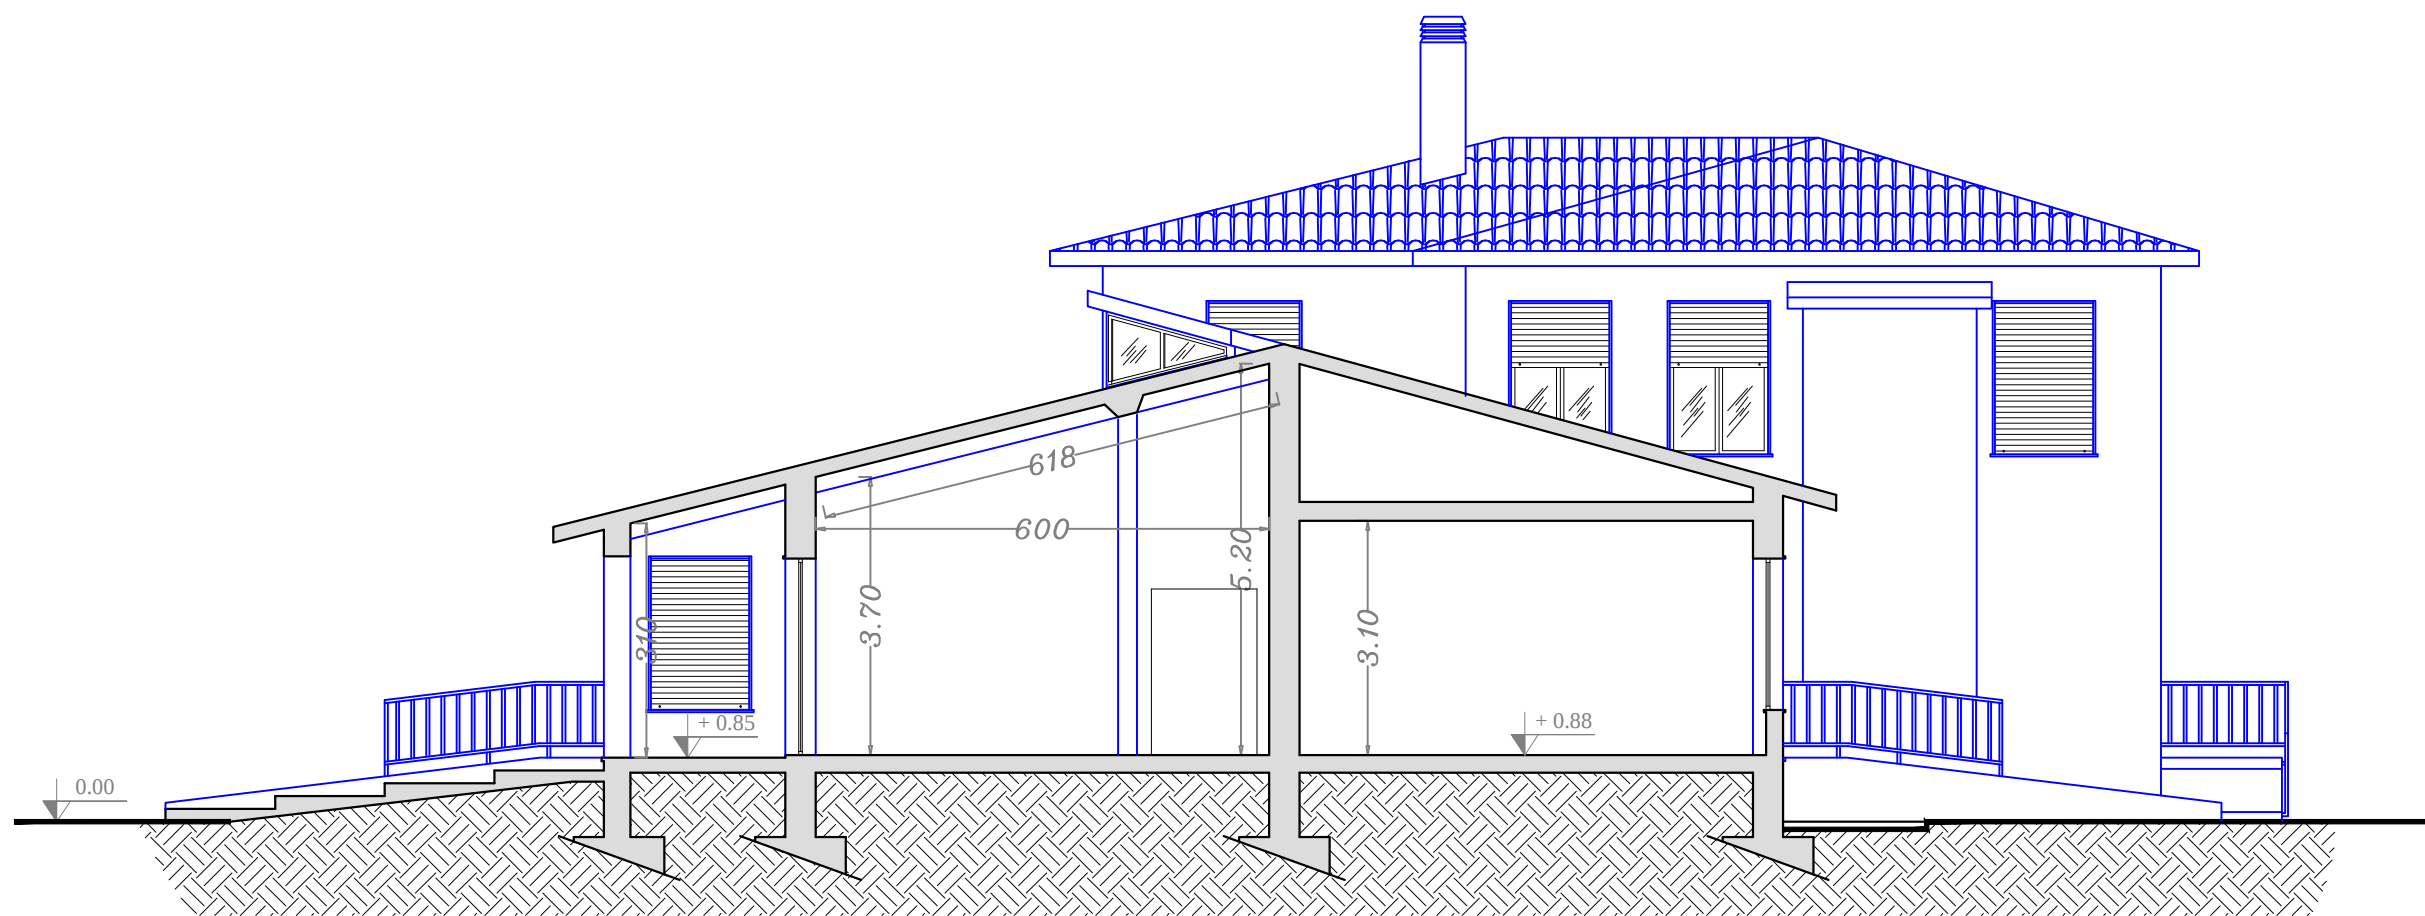

SEZIONE A - A - SCALA 1:100

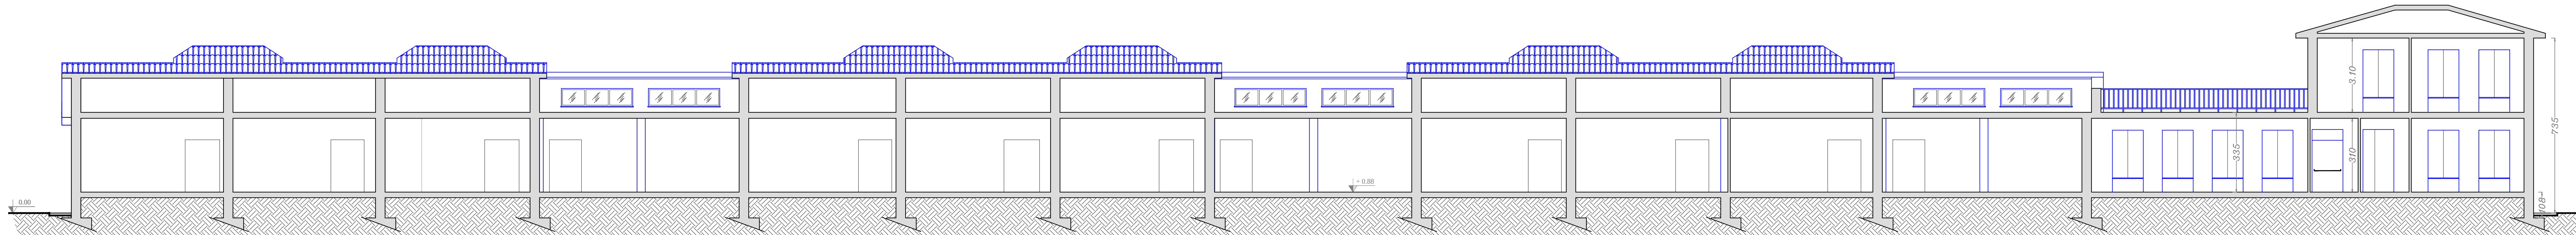

SEZIONE B - B - SCALA 1:100



PROVINCIA DI ORISTANO

REGIONE AUTONOMA DELLA SARDEGNA
PRESIDENZA - UNITA' DI PROGETTO Iscol@

Piano straordinario di edilizia scolastica Iscol@ - asse II. Interventi finanziati con le risorse del Fondo Nazionale per il Sistema Integrato di Istruzione e Formazione dalla nascita sino a sei anni (art. 1, commi 180 e 181, lettera e), legge 13 luglio 2015 n. 107 e D.Lgs. n. 35 del 2017) annualità 2018

SCUOLA MATERNA VIA LANUSEI
CODICE ARES 0950380004 - CUP H15B19001910002

LAVORI DI MANUTENZIONE STRAORDINARIA, MESSA IN SICUREZZA E ADEGUAMENTO ALLE NORME DELL'EDIFICIO SCOLASTICO SITO IN VIA LANUSEI

Studio di Ingegneria
Dott. Ing. Giovanna Serra

Via Aristana, 37 - 09170 Oristano

+39 347 7026097
ing.serra.tek@gmail.com
giovanna.serra@ingpec.eu

Coordinamento generale e progettazione:
Dott. Ing. Giovanna Serra

Collaboratore:
Dott. Ing. Alessandro Corrias

Coord. sicurezza in fase di progettazione:
Dott. Ing. Giovanna Serra

Coord. sicurezza in fase di esecuzione:
Dott. Ing. Giovanna Serra

Direzione Lavori
Dott. Ing. Giovanna Serra

PROGETTO DEFINITIVO- ESECUTIVO

N.PROGRESSIVO 151_P

ELABORATO EG 02.B

Titolo Elaborato:

PIANTE, PROSPETTI E SEZIONI

REV.	DATA	RED.	VER.
4			
3			
2			
1			
0	Giugno 2021	prima emissione	

Responsabile unico del Procedimento

Dott. Ing. Alberto Soddu

Dirigente

Dott. Ing. Roberto Sanna