





UNIONE DEI COMUNI COSTA DEL SINIS TERRA DEI GIGANTI
 Comuni di Barattili San Pietro, Cabras, Narbolia, Riola Sardo, San Vero Mills




Comune di Oristano
Lavori PT-CRP-27/INT-27 Mobilità integrata Oristanese nel Comune di Oristano

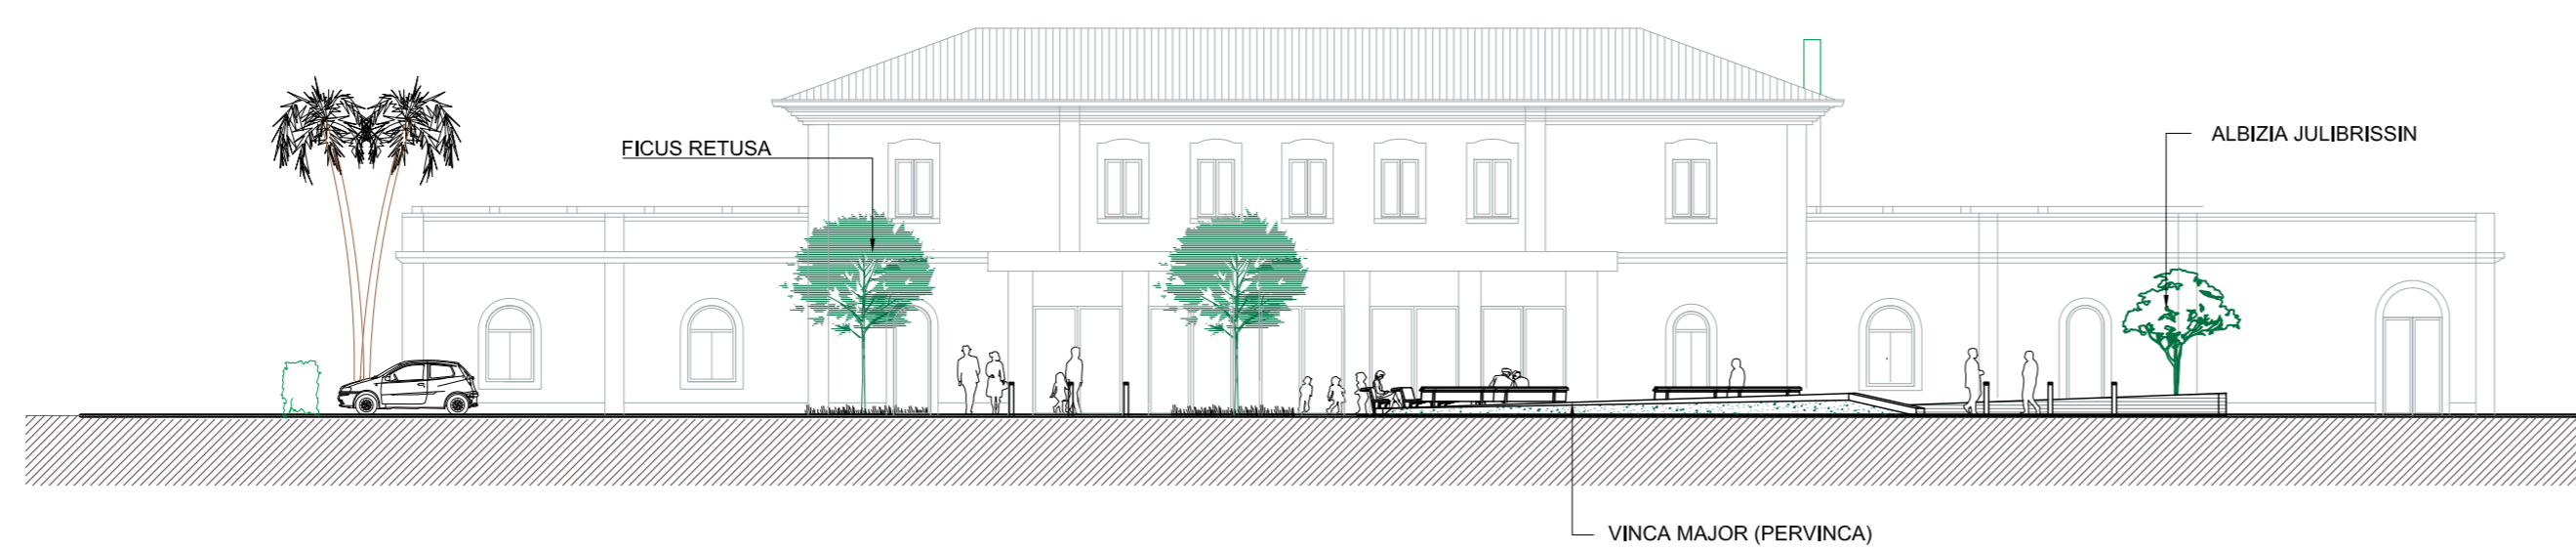


Sezione A-A

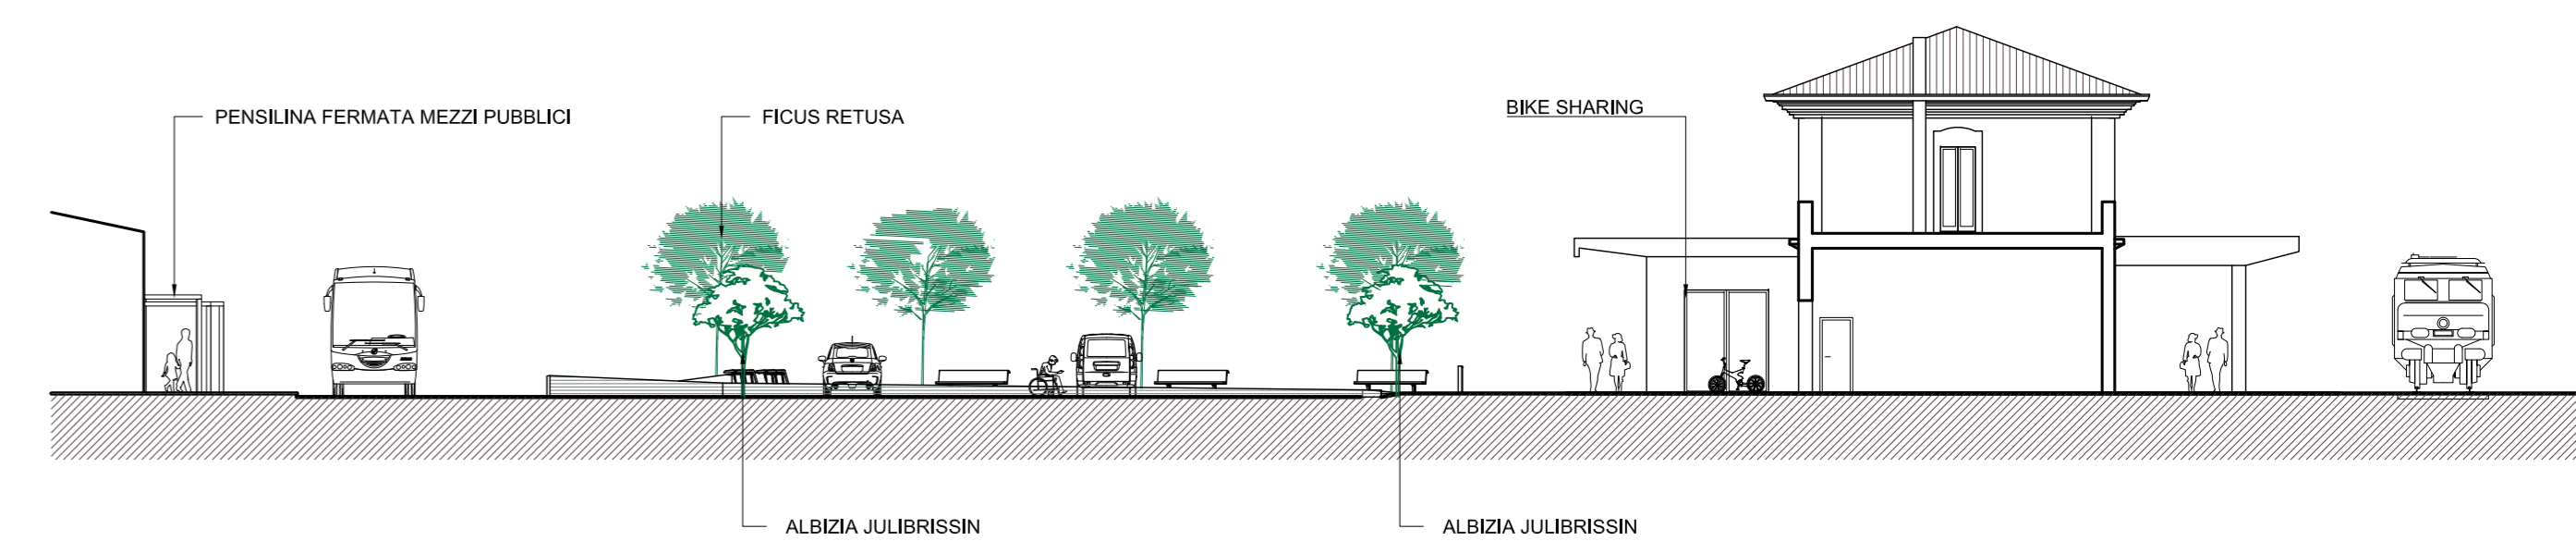

Sezione B-B

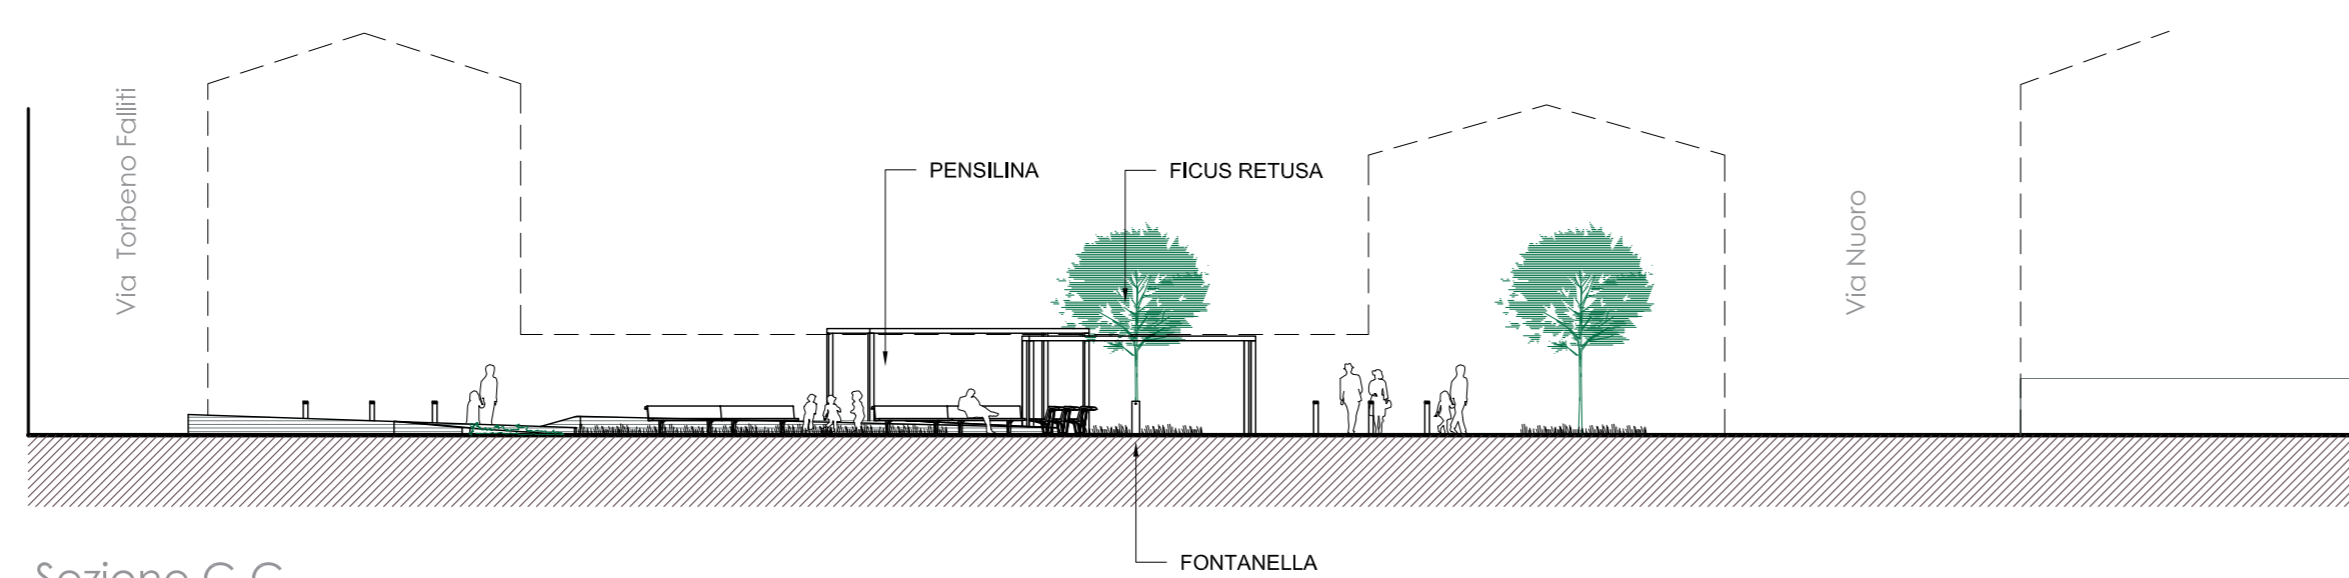

Sezione C-C

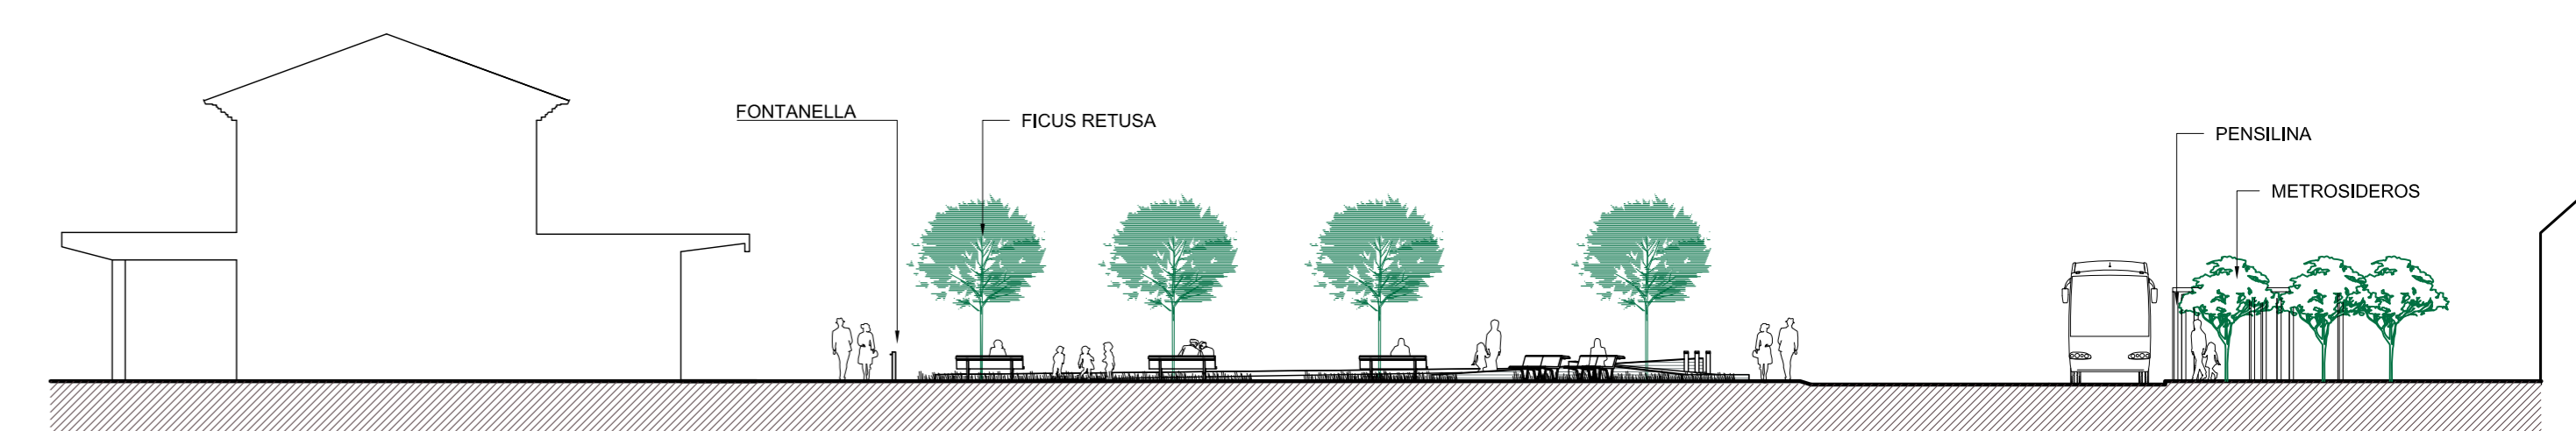

Sezione D-D

Progetto fattibilità tecnica ed economica

ELABORATO	PROGETTO			
Sezioni/prospetto - render scenari di progetto				
data	Giugno 2021	scala	1:200	Tav. B.04
Gruppo di progettazione RTP, Studio di Architettura Cenami Simonetti Ticca				
Arch. P. Russo				
Arch. F. Ledda				
Responsabile Unico del Procedimento Ing. Foddi Anna Luigia				