



STRALCIO VISTA AEREA TERRITORIO COMUNALE




PLANIMETRIA STRADARIO

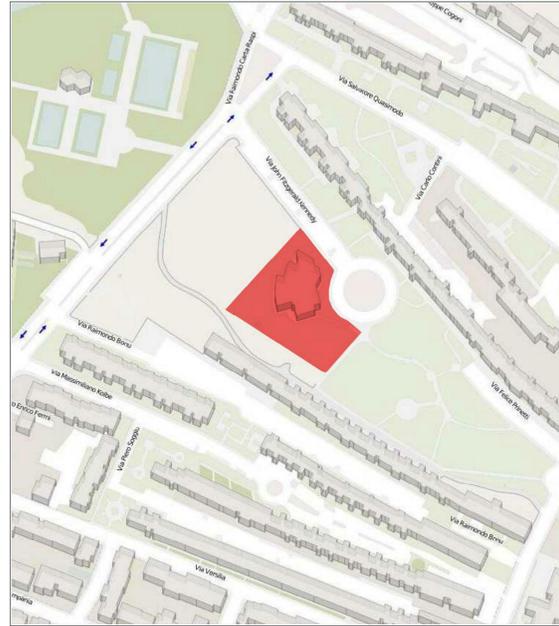


VISTA AEREA - INDIVIDUAZIONE AREA

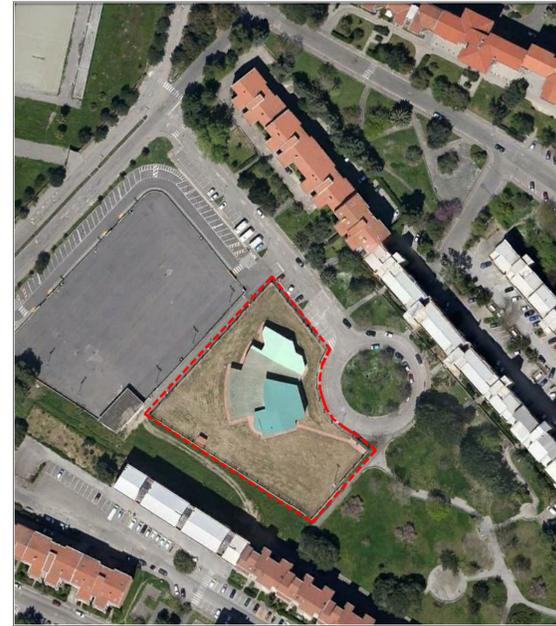

PLANIMETRIA CATASTALE - Scala 1:2000

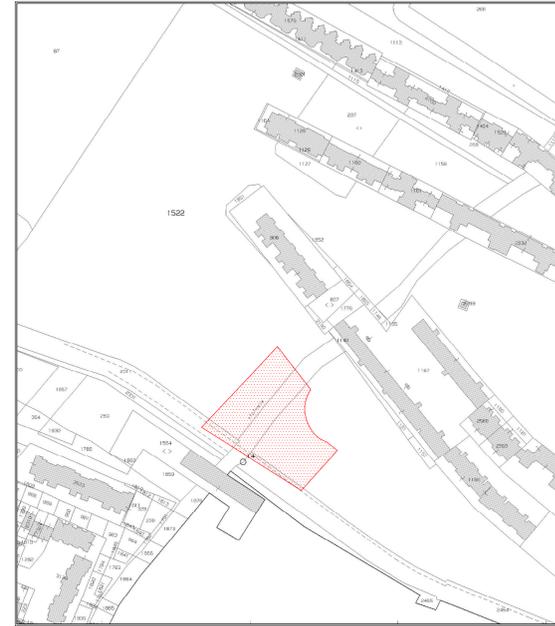

STRALCIO PIANO URBANISTICO COMUNALE
ZONA "S2" - AREE PER ATTREZZATURE DI INTERESSE
COMUNE

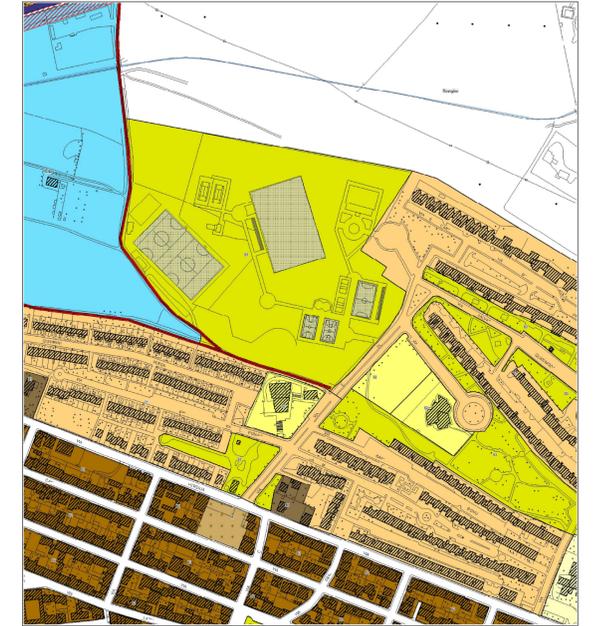

COMUNE DI ORISTANO/A
FOGLIO 7 - MAPPALE 1522 PARTE

VISTA AEREA - INDIVIDUAZIONE AREA




INDIVIDUAZIONE FABBRICATO



INDIVIDUAZIONE FABBRICATO



STRALCIO AEROFOTOGRAMMA - Scala 1:1000

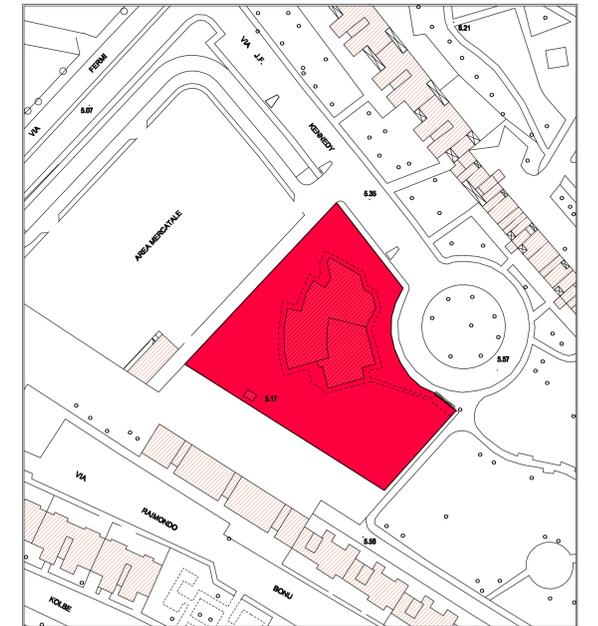

COMUNE DI ORISTANO
SETTORE LAVORI PUBBLICI E MANUTENZIONI
OPERE PUBBLICHE E INFRASTRUTTURE

Progetto: **COMPLETAMENTO LUDOTECA "TORANGIUS"**
D.P.C.M. 17 luglio 2020 - Infrastrutture sociali - "Decreto Sud"

Elaborato: **PROGETTO DI FATTIBILITA' TECNICA ED ECONOMICA**

Allegato: **3** Planimetrie generali di inquadramento

Data: **Luglio 2021**

Il Dirigente del Settore LL.PP.: **Dott. Ing. Giuseppe PINNA**
Il R.U.P.: **Dott. Ing. Giuseppe PINNA**
Il progettista: **Dott. Ing. Stefano LOCHI**