



LEGENDA

- COPERTURA DI PROGETTO - OGGETTO DI INTERVENTO CON DIFFERENTE FINANZIAMENTO
- INFISSO IN LEGNO ESISTENTE OGGETTO DI INTERVENTO DI SOSTITUZIONE CON NUOVO IN ALLUMIO A TAGLIO TERMICO

PROSPETTO (A) - Scala 1:100

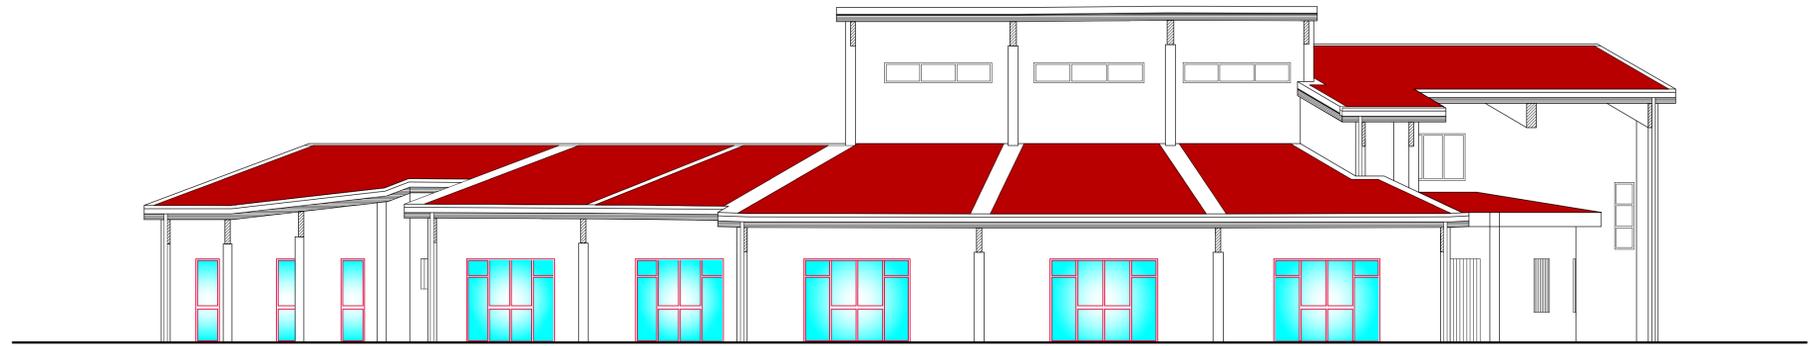


PROSPETTO (B) - Scala 1:100

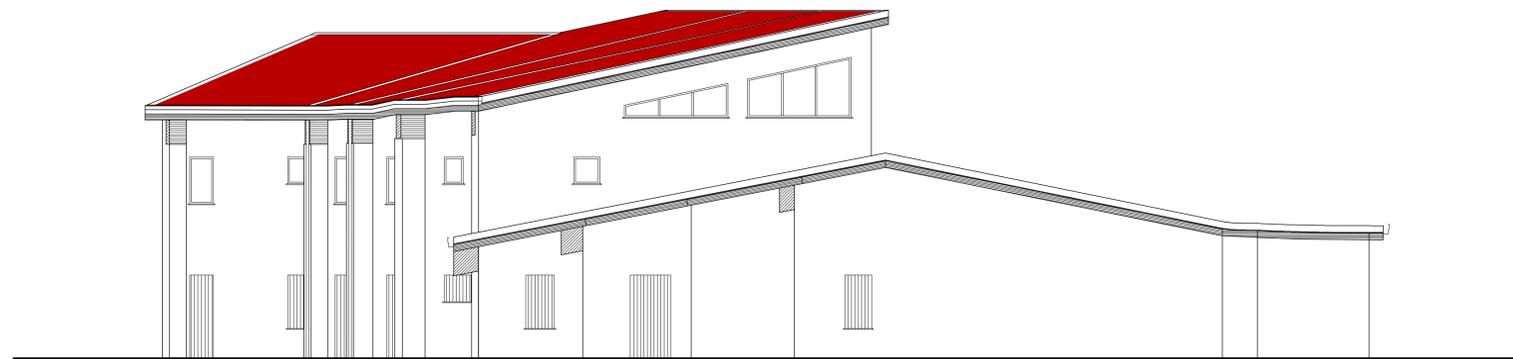

PROSPETTO (C) - Scala 1:100



PROSPETTO (D) - Scala 1:100

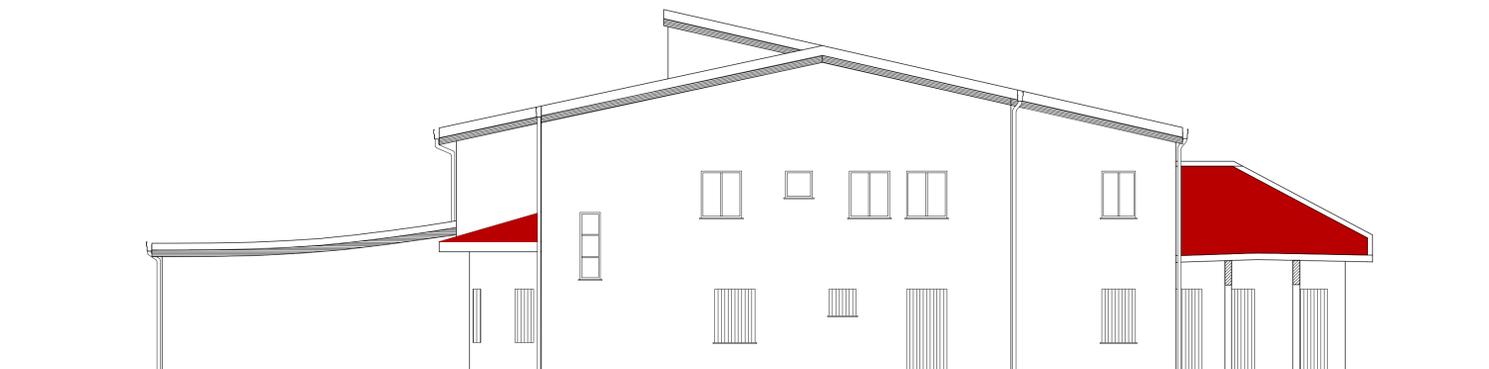

COMUNE DI ORISTANO
 SETTORE LAVORI PUBBLICI E MANUTENZIONI
 OPERE PUBBLICHE E INFRASTRUTTURE

Progetto: **COMPLETAMENTO LUDOTECA "TORANGIUS"**
 D.P.C.M. 17 luglio 2020 - Infrastrutture sociali - "Decreto Sud"

Elaborato: **PROGETTO DI FATTIBILITA' TECNICA ED ECONOMICA**

Allegato: **8** Prospetti

Data: **Luglio 2021**

Il Dirigente del Settore LL.PP.: Dott. Ing. Giuseppe PINNA	Il R.U.P.: Dott. Ing. Giuseppe PINNA	Il progettista: Dott. Ing. Stefano LOCHI
---	---	---