

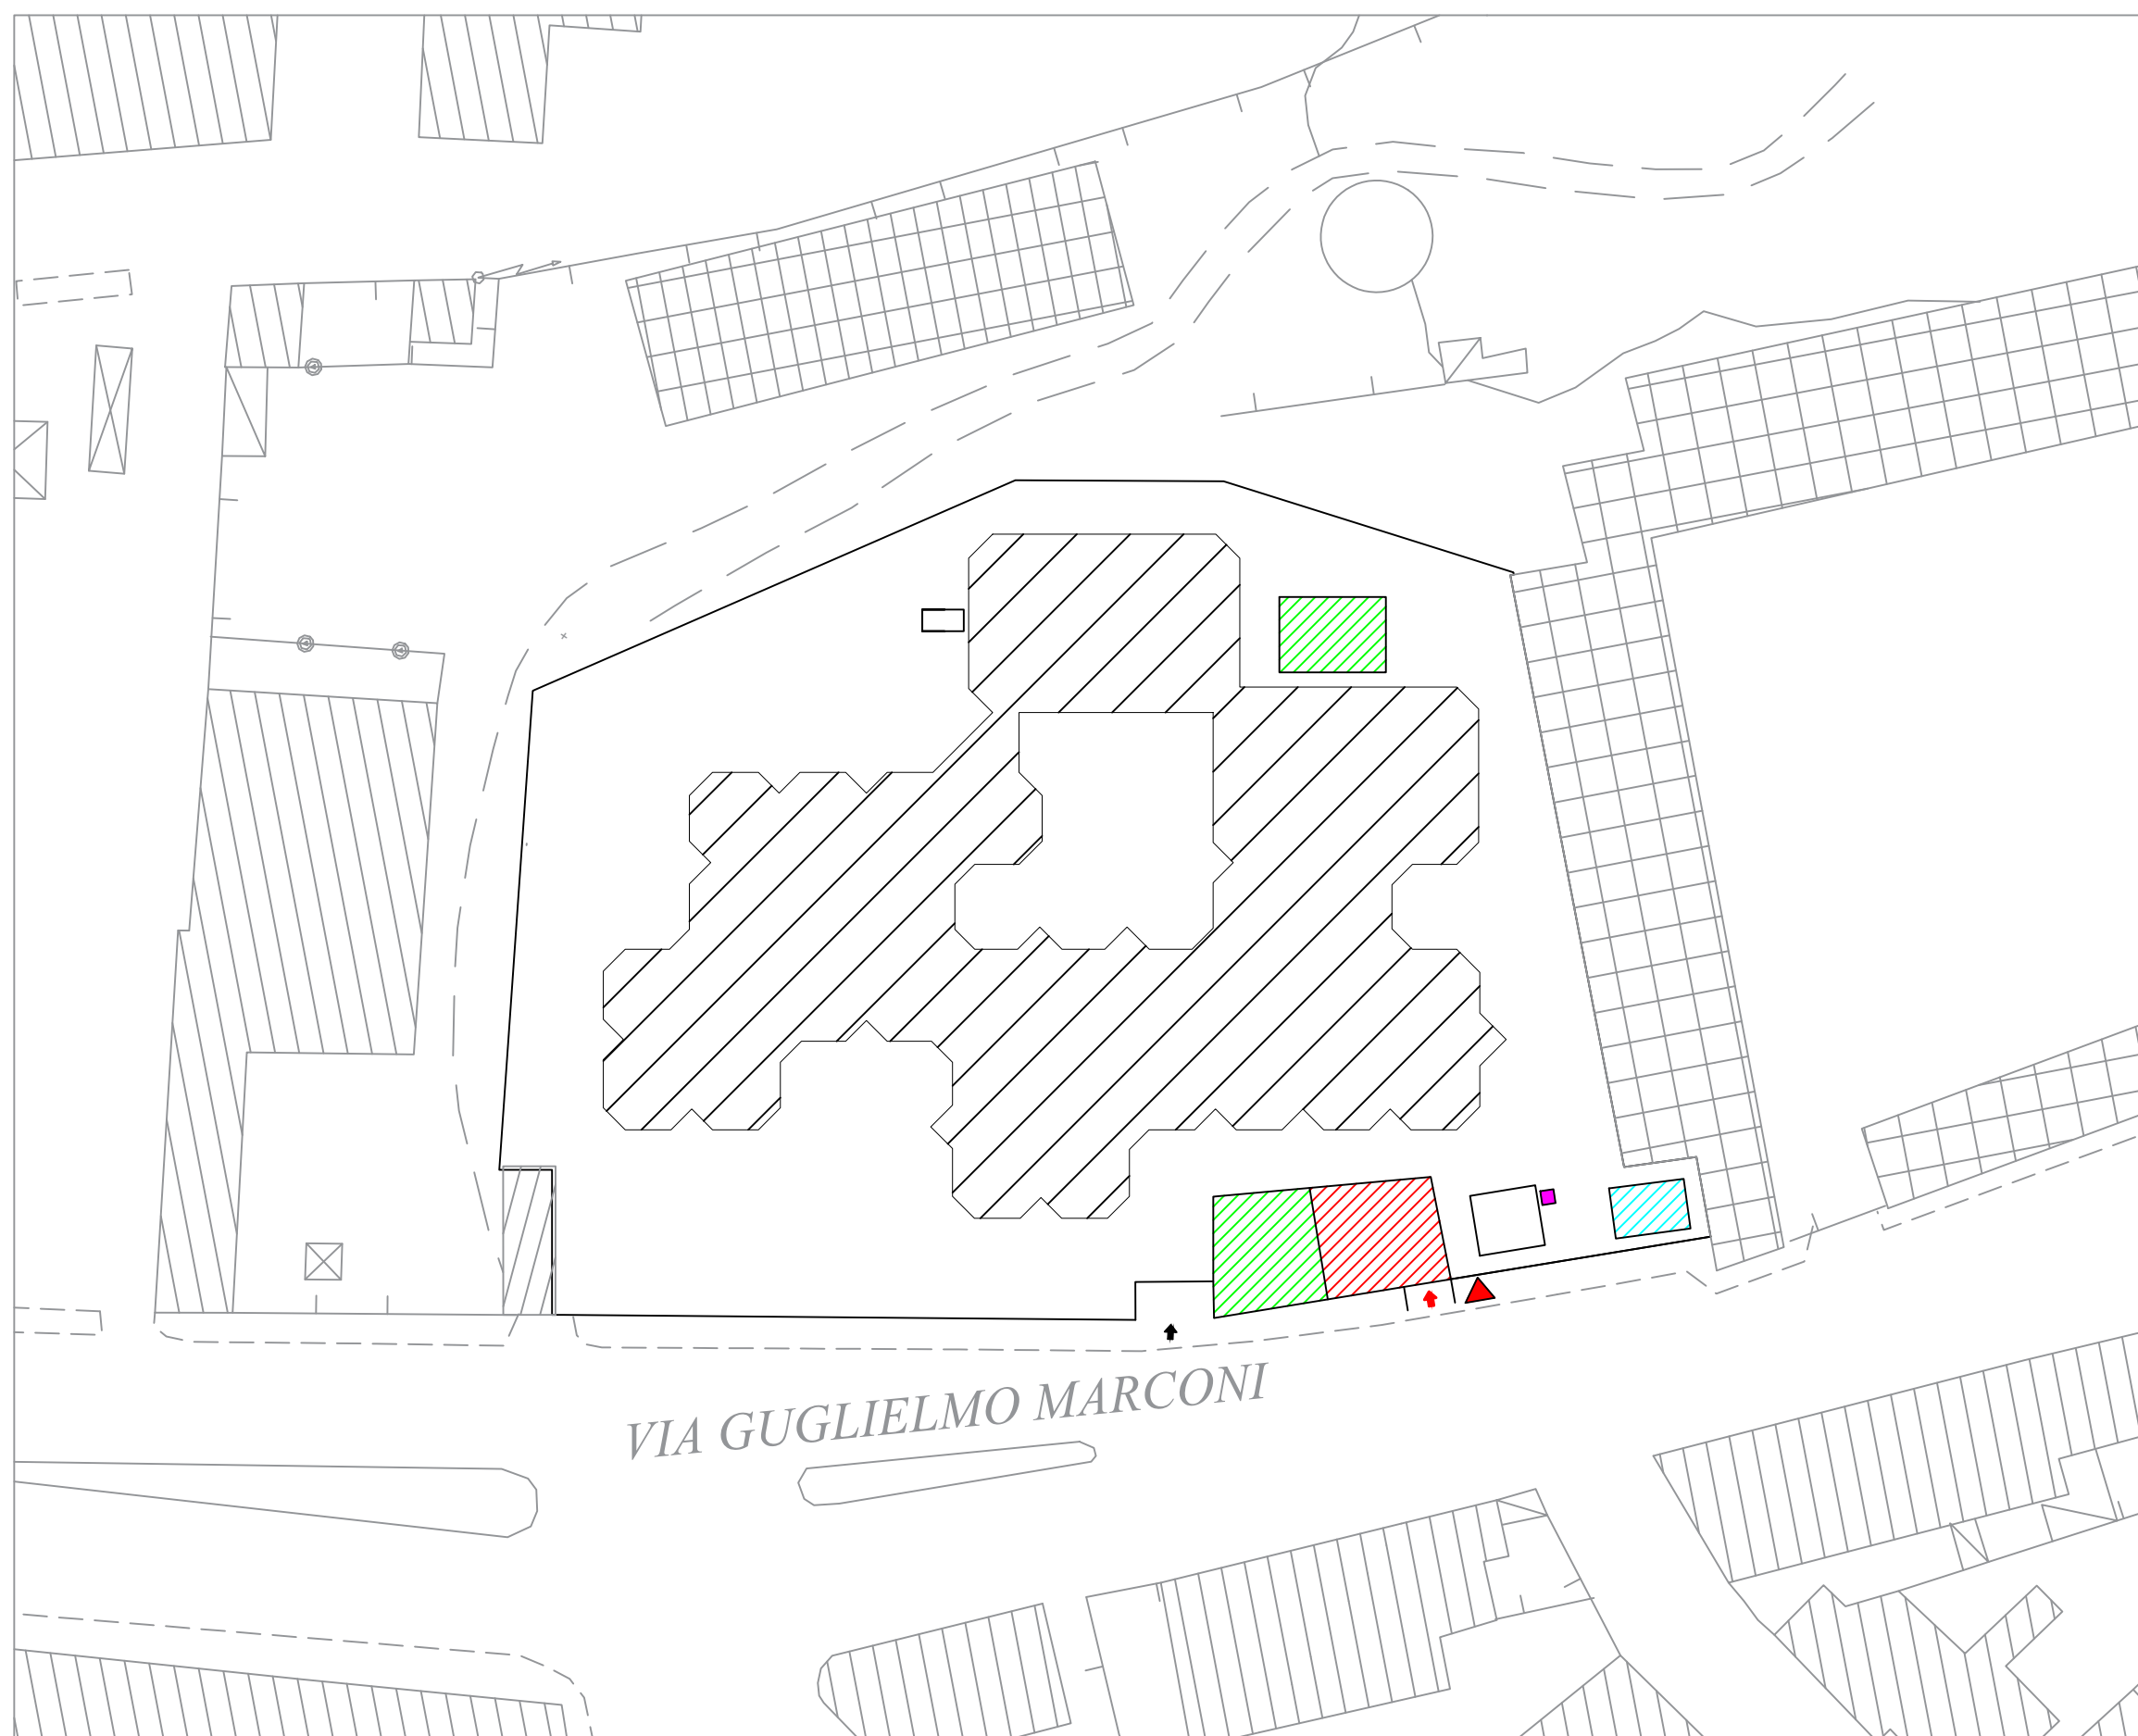



carico - scarico

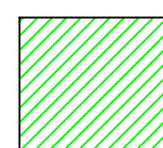

stoccaggio

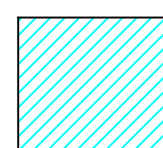

area consumo pasti

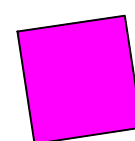

*servizi
igienici*



ingresso



cartello pericolo generico



COMUNE DI ORISTANO

SETTORE LAVORI PUBBLICI E MANUTENZIONI

REGIONE AUTONOMA DELLA SARDEGNA
DIREZIONE GENERALE DELLA PUBBLICA ISTRUZIONE
SERVIZIO ISTRUZIONE E SUPPORTI DIREZIONALI
ISCOL@ - Piano straordinario di edilizia scolastica 2018-2020
Piano triennale di edilizia scolastica (PTES) 2018-2020

Scuola Secondaria di I Grado - via Marconi

Codice edificio: 0950380134

"Interventi di adeguamento igienico sanitario e efficientamento energetico"

PROGETTO DEFINITIVO - ESECUTIVO

OGGETTO:
LAYOUT DI CANTIERE

ELABORATO: **C.10**

DATA: **MAGGIO 2021**

IL PROGETTISTA:
ing. Christian Cambiganu

IL RESPONSABILE DEL PROCEDIMENTO:
geom. Antonio Vacca