


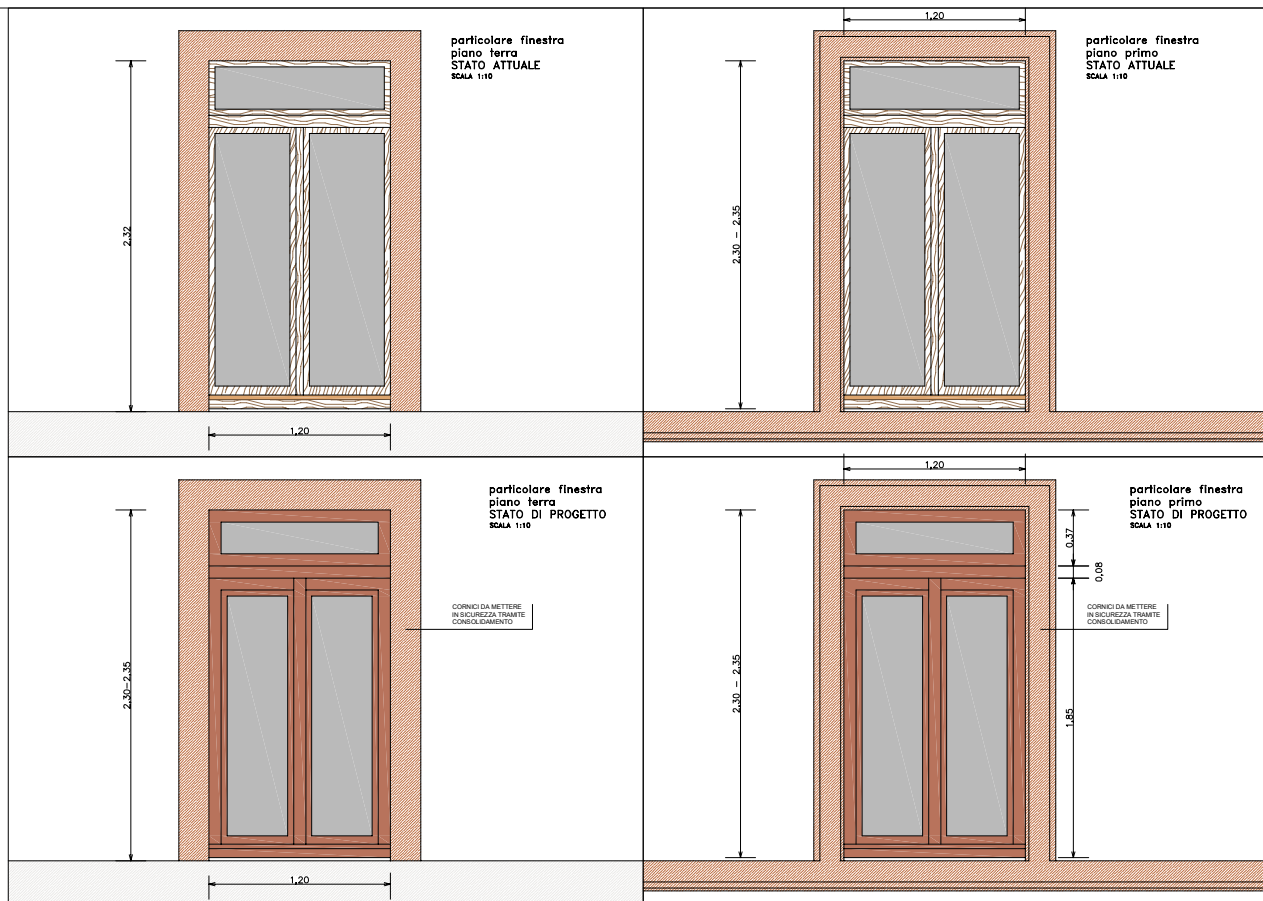
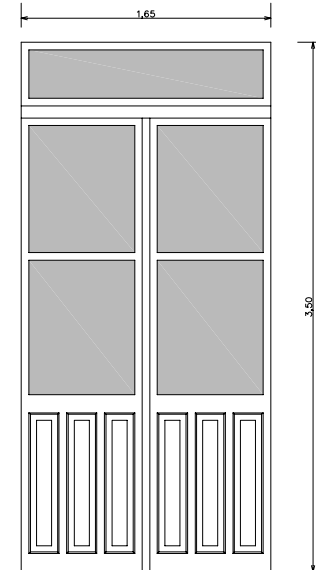
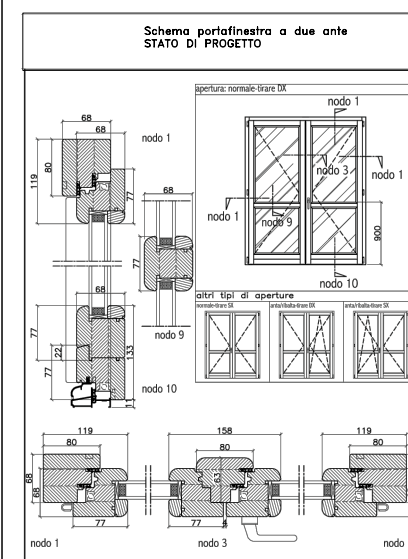


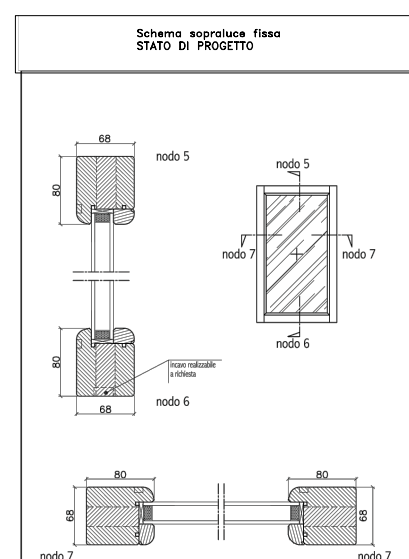

particolare porta-finestra piano primo
STATO ATTUALE
SCALA 1:10

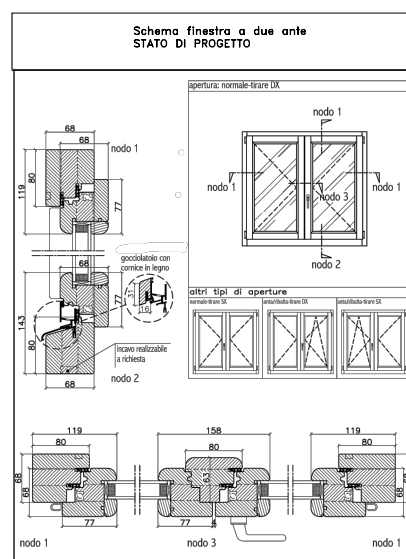

particolare porta-finestra piano primo
STATO DI PROGETTO
SCALA 1:10

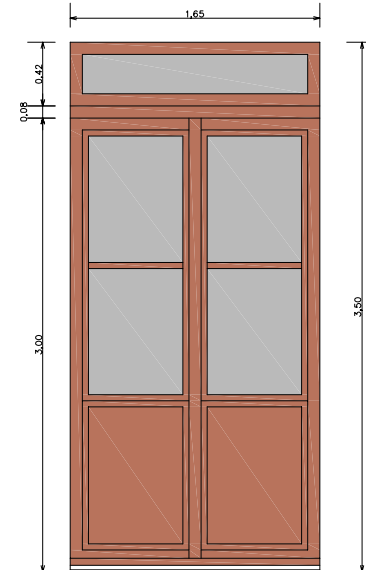

COMUNE DI ORISTANO
SETTORE LAVORI PUBBLICI

Progetto: PIANO TRIENNALE DI EDILIZIA SCOLASTICA 2018-2020
ADESIO: INTERVENTO DI NOBILITAZIONE, RESTAURO, AMPLIAMENTO E MANUTENZIONE
RISTRUTTURAZIONE DELLA SCUOLA ELEMENTARE DI VIA S. GIUSEPPE
Consolidamento e messa in sicurezza contro il crollo della struttura esistente
e dell'edificio adiacente con la nuova
struttura portante di via S. GIUSEPPE

PROGETTO
DEFINITIVO - ESECUTIVO

5 PARTICOLARI COSTRUTTIVI

DATA: MARZO 2023

Responsabile del procedimento: Prof. Arch. Stefania Natta
Dati: Ing. Stefano Lotti
Geom. Maurizio Putzu

Il Dirigente del Settore LL.PP.:
Dati: Ing. Roberto Saracà