



LEGENDA

	COPERTURA DI PROGETTO - OGGETTO DI INTERVENTO CON DIFFERENTE FINANZIAMENTO
	INFISSO IN LEGNO ESISTENTE OGGETTO DI INTERVENTO DI SOSTITUZIONE CON NUOVO IN ALLUMIO A TAGLIO TERMICO


PROSPETTO (A) - Scala 1:100

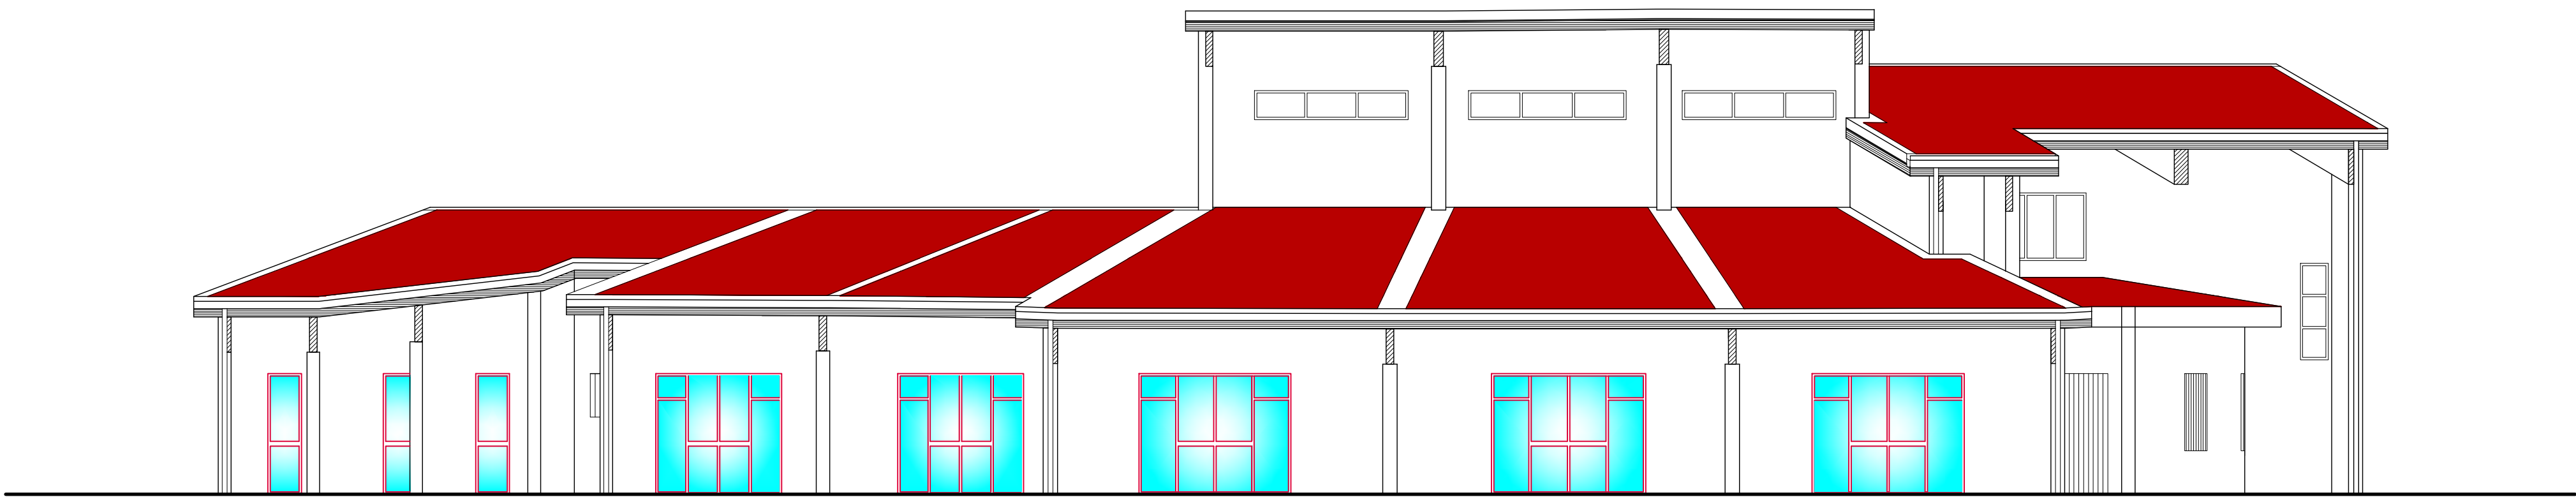


PROSPETTO (B) - Scala 1:100

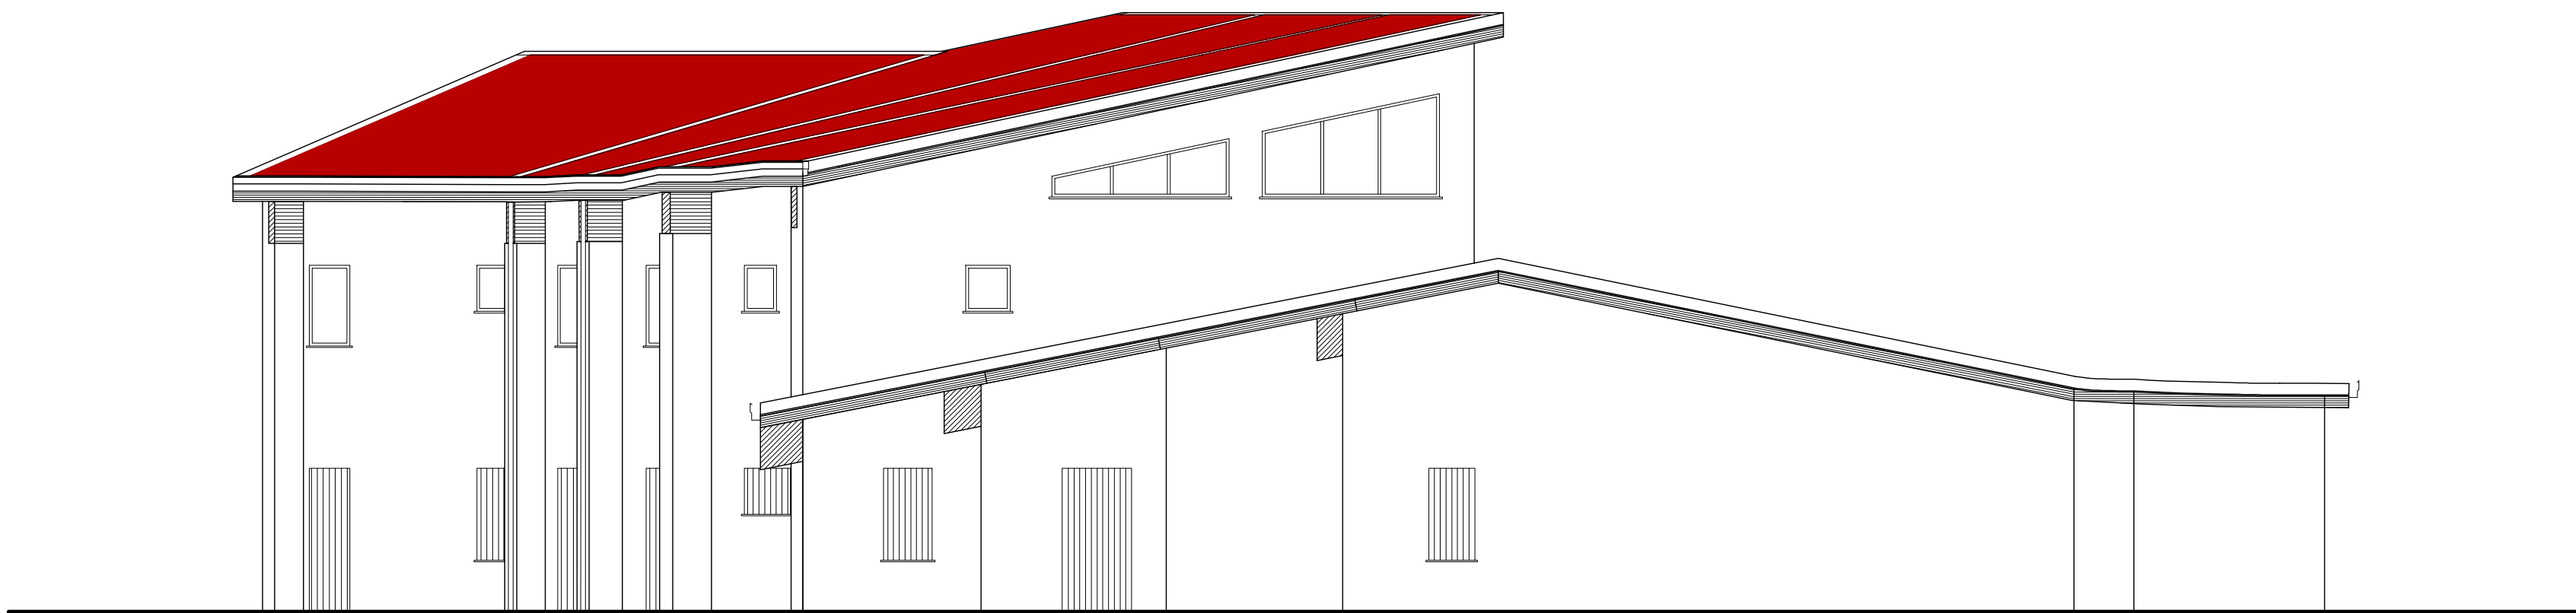

PROSPETTO (C) - Scala 1:100

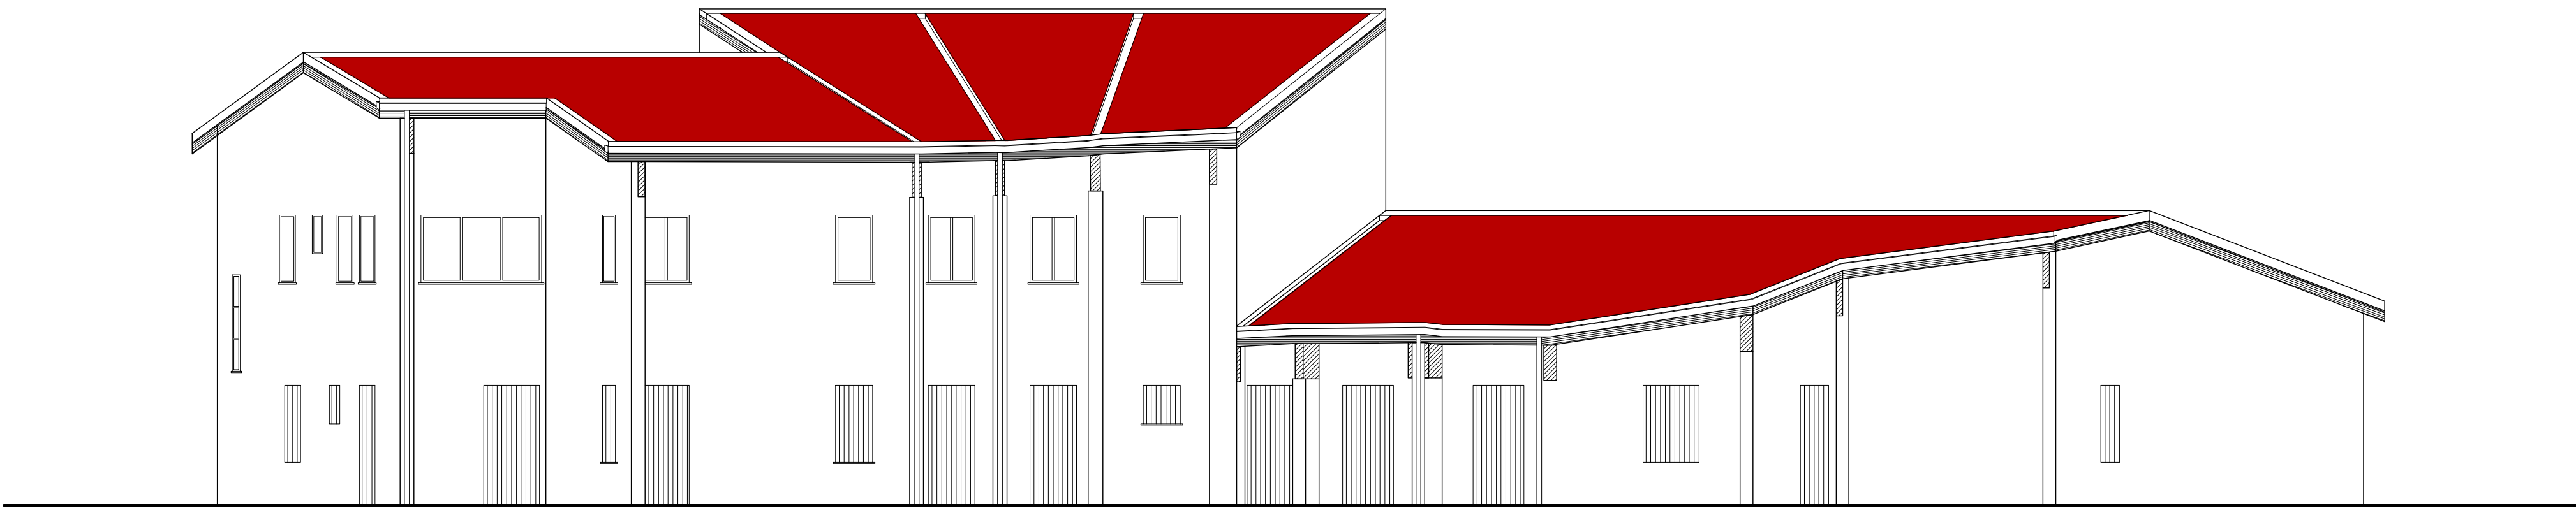

PROSPETTO (D) - Scala 1:100

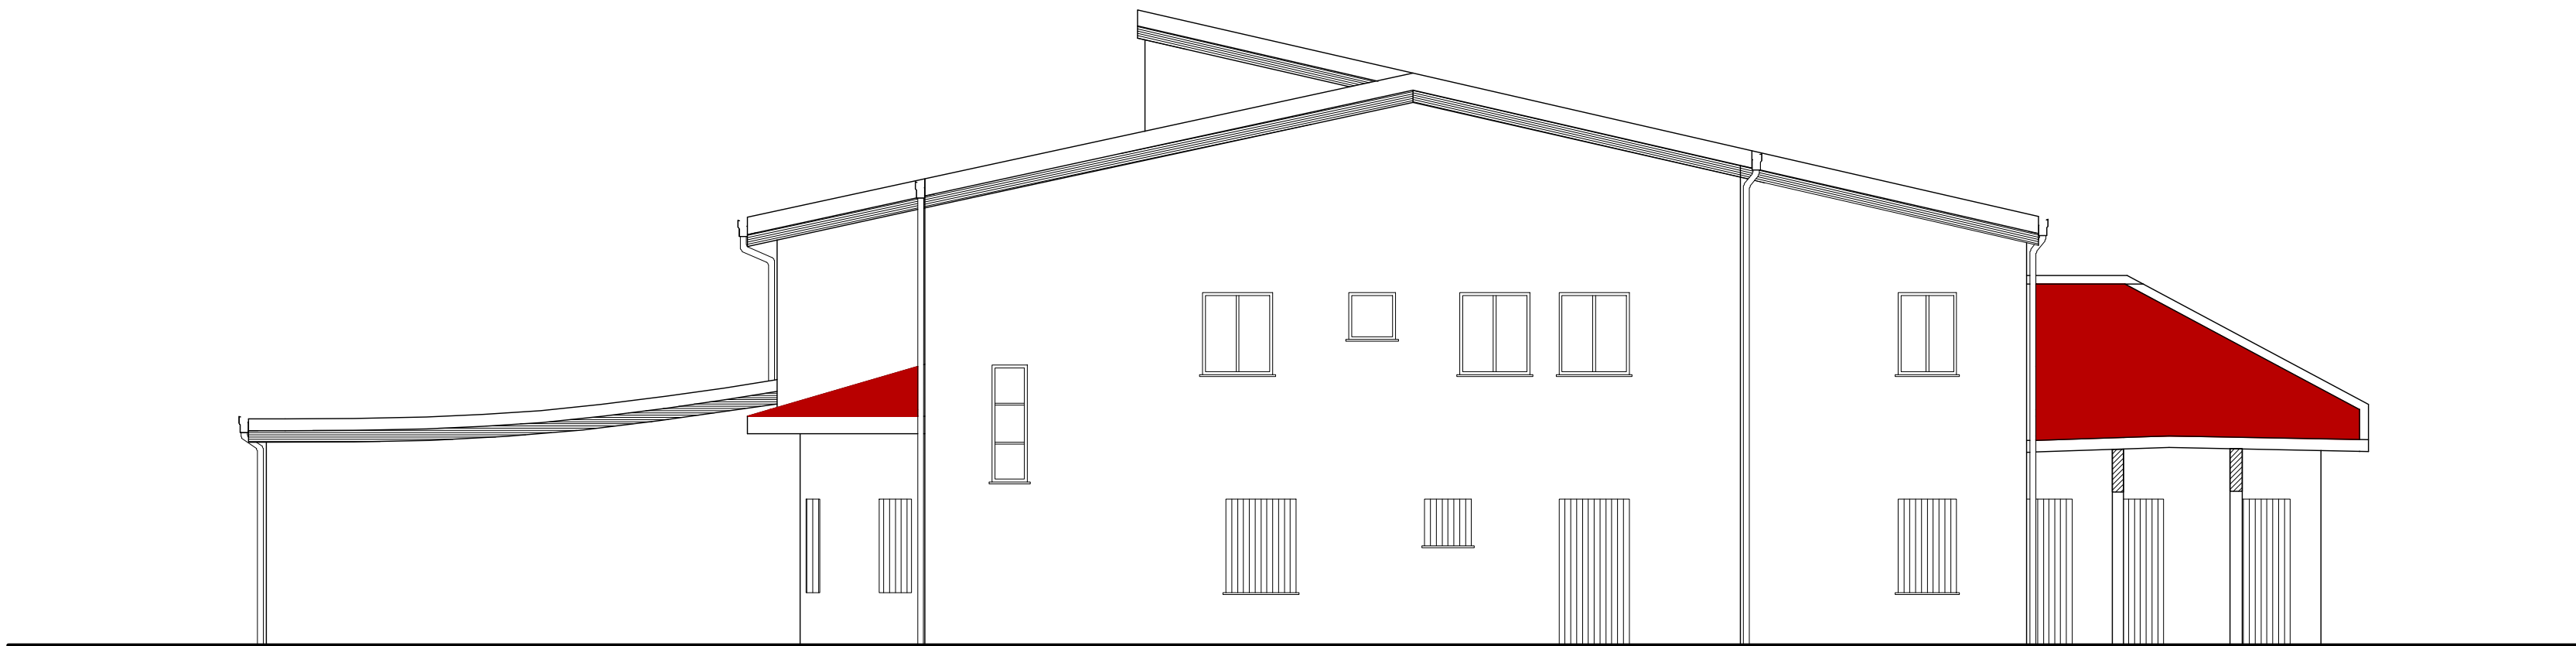

COMUNE DI ORISTANO
SETTORE LAVORI PUBBLICI E MANUTENZIONI
OPERE PUBBLICHE E INFRASTRUTTURE

Progetto: COMPLETAMENTO LUDOTECA "TORANGIUS"
D.P.C.M. 17 luglio 2020 - Infrastrutture sociali - "Decreto Sud"

Elaborato: PROGETTO DEFINITIVO-ESECUTIVO

Allegato: 8 Prospetti

Data: Luglio 2021

Il Dirigente del Settore LL.PP.: Dott. Ing. Giuseppe PINNA	Il R.U.P.: Dott. Ing. Giuseppe PINNA	Il progettista: Dott. Ing. Stefano LOCHI
---	---	---