



Pianta Piano Seminterrato

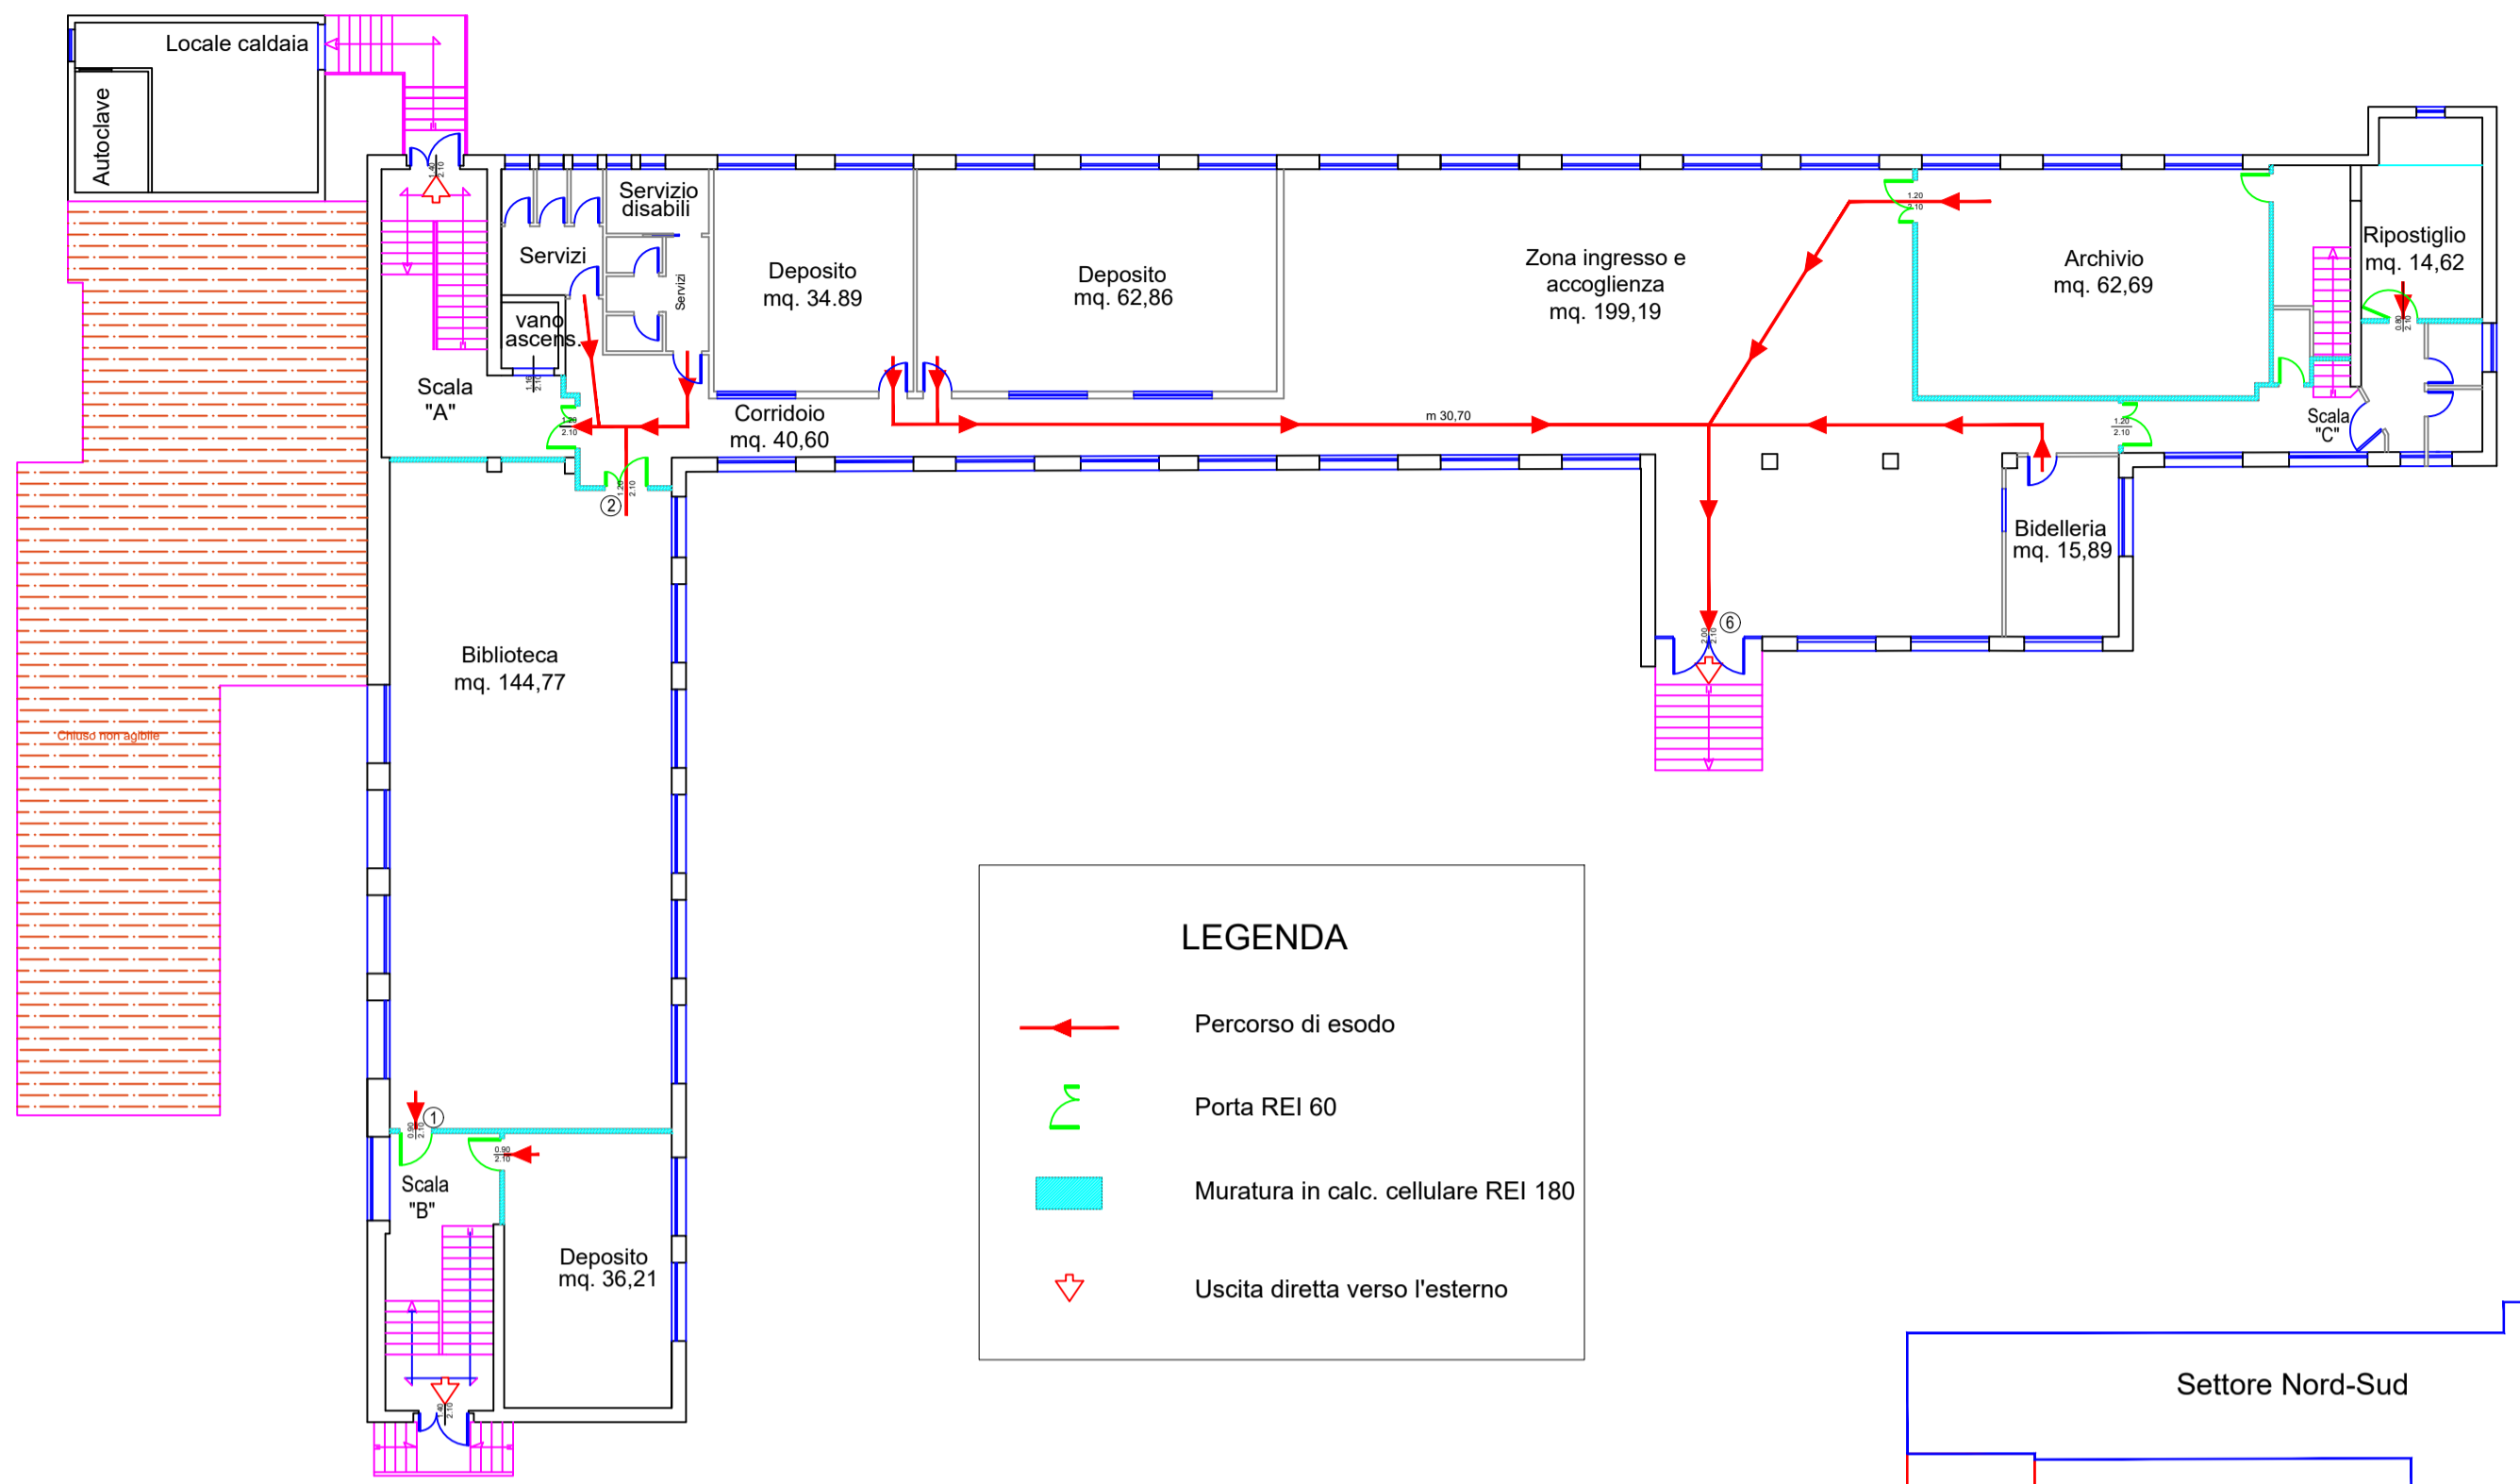


**LEGENDA**

- Percorso di esodo
- Porta REI 60
- Muratura in calc. cellulare REI 180
- Uscita diretta verso l'esterno

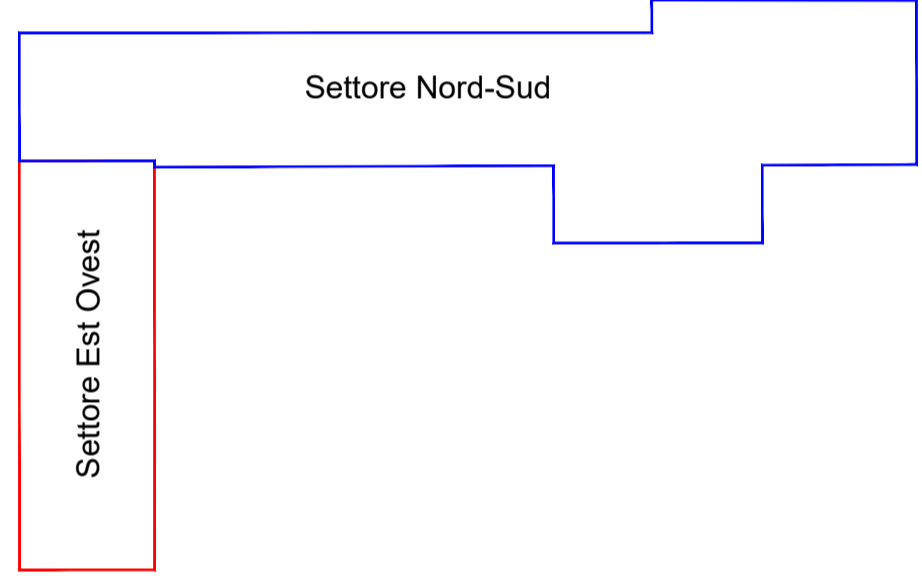


Pianta Piano Primo

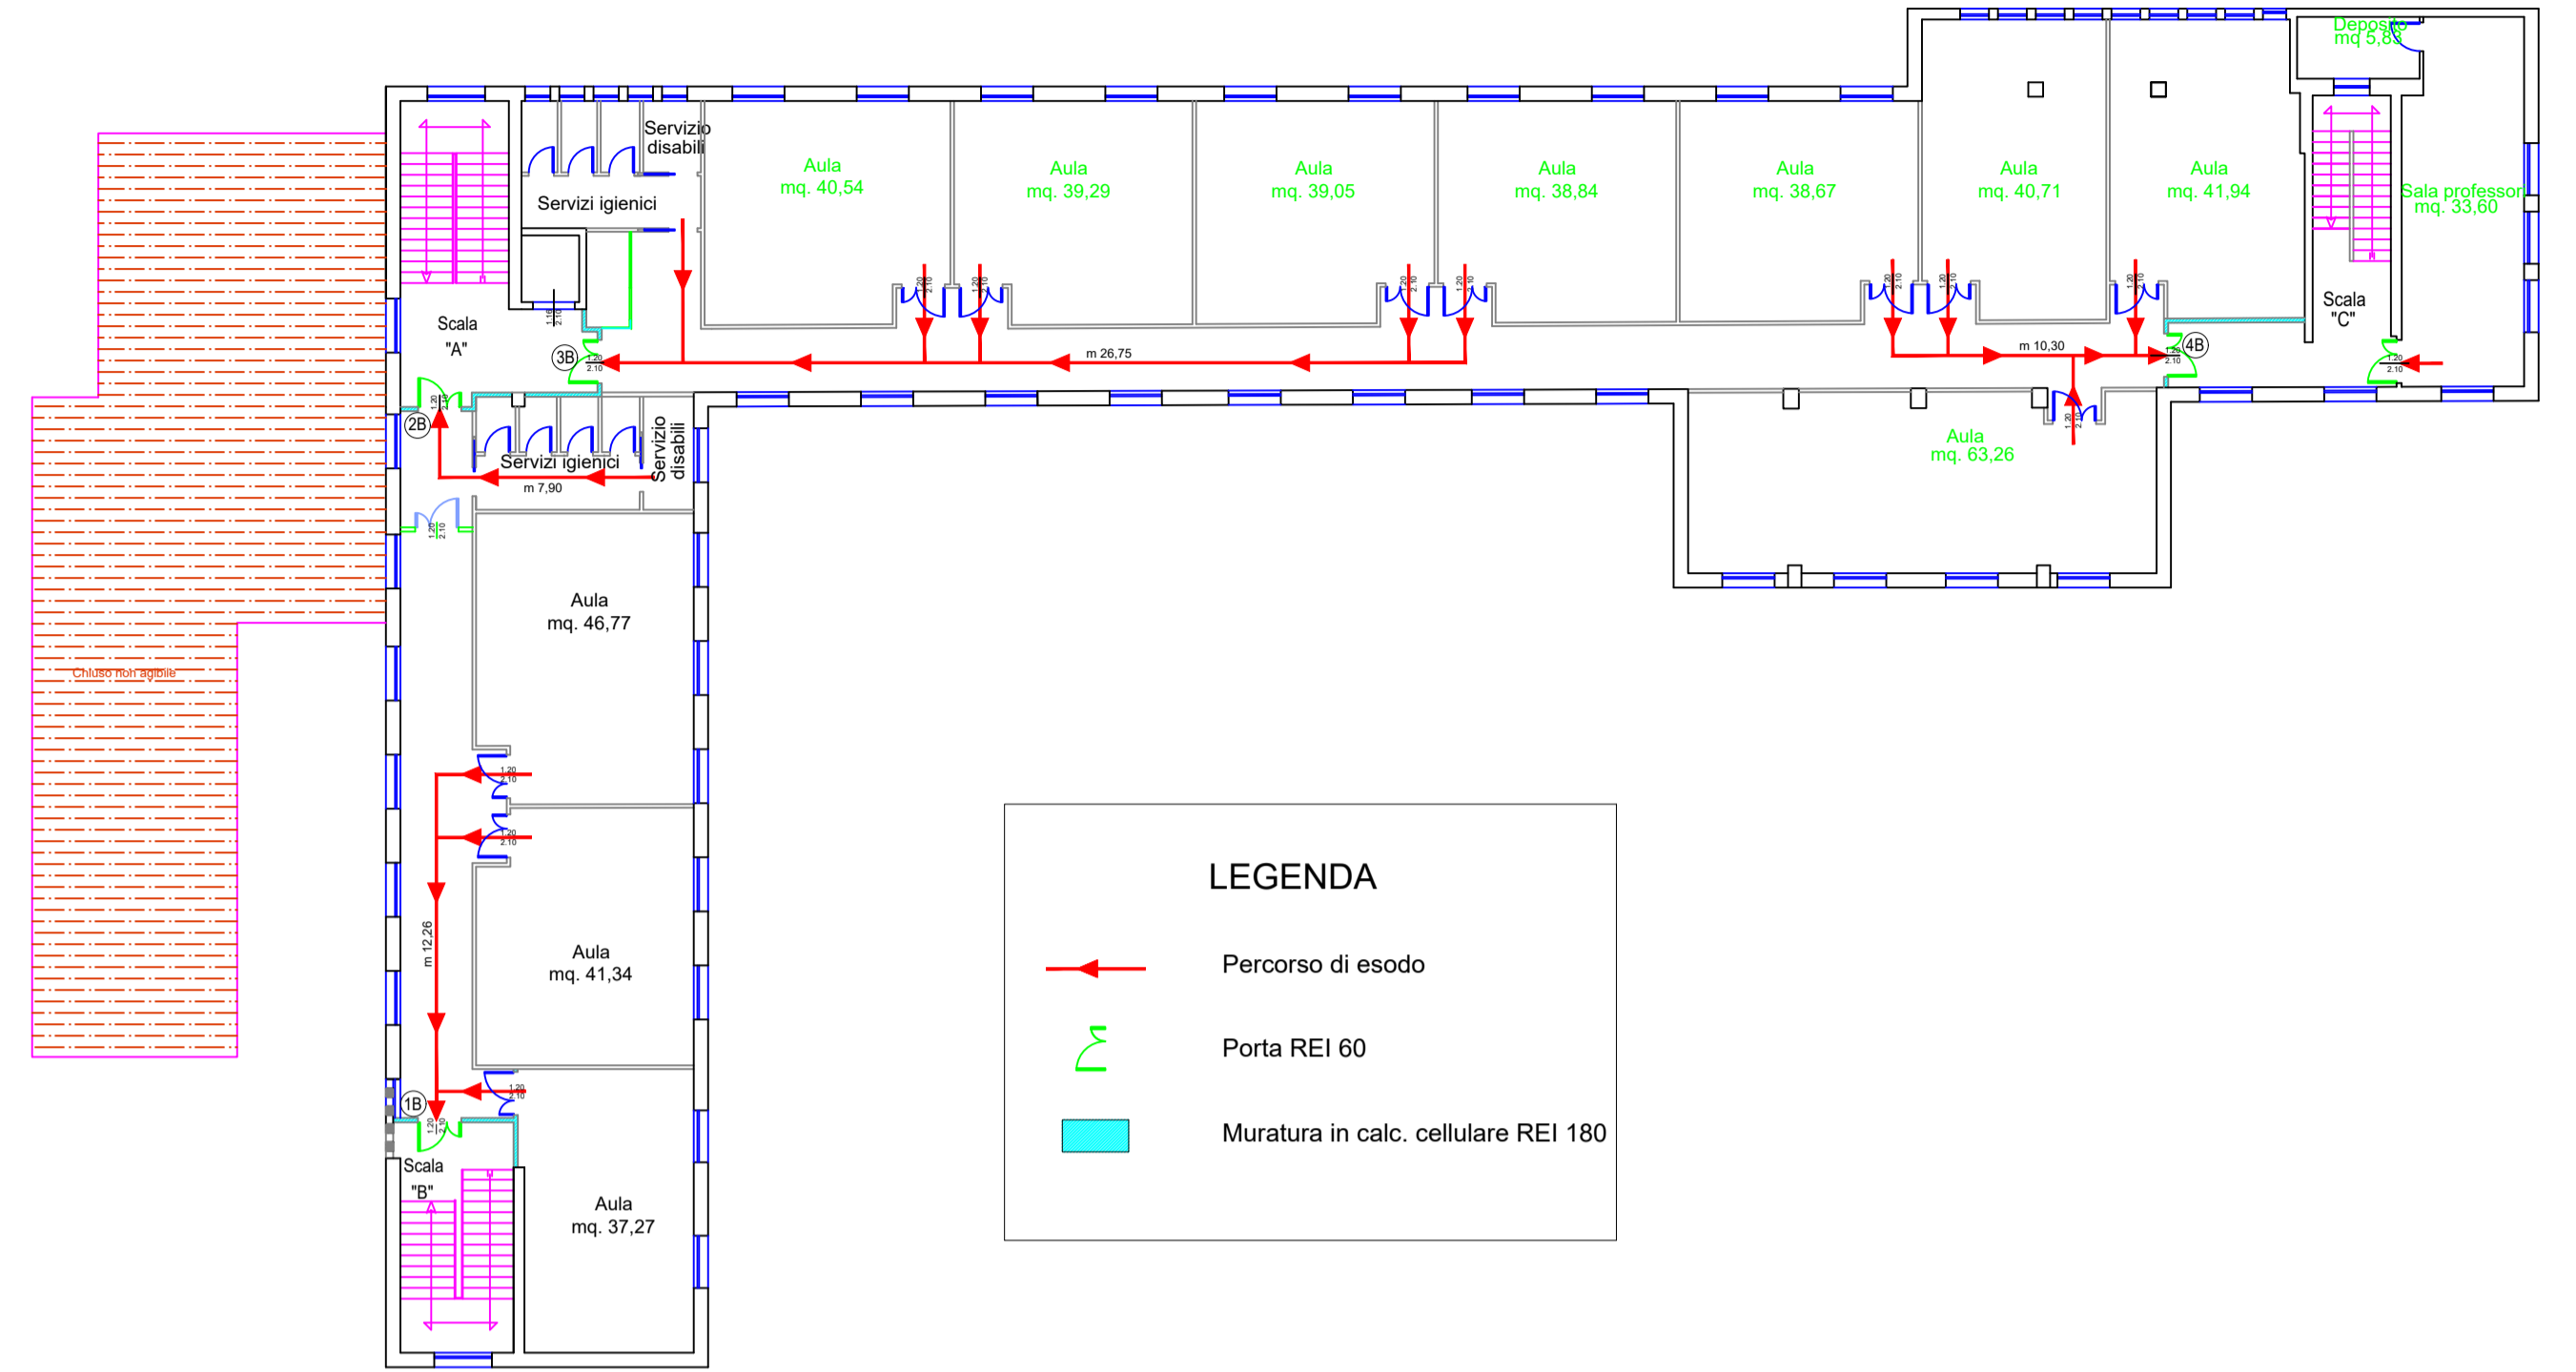

**LEGENDA**

- Percorso di esodo
- Porta REI 60
- Muratura in calc. cellulare REI 180


Pianta Piano Terra

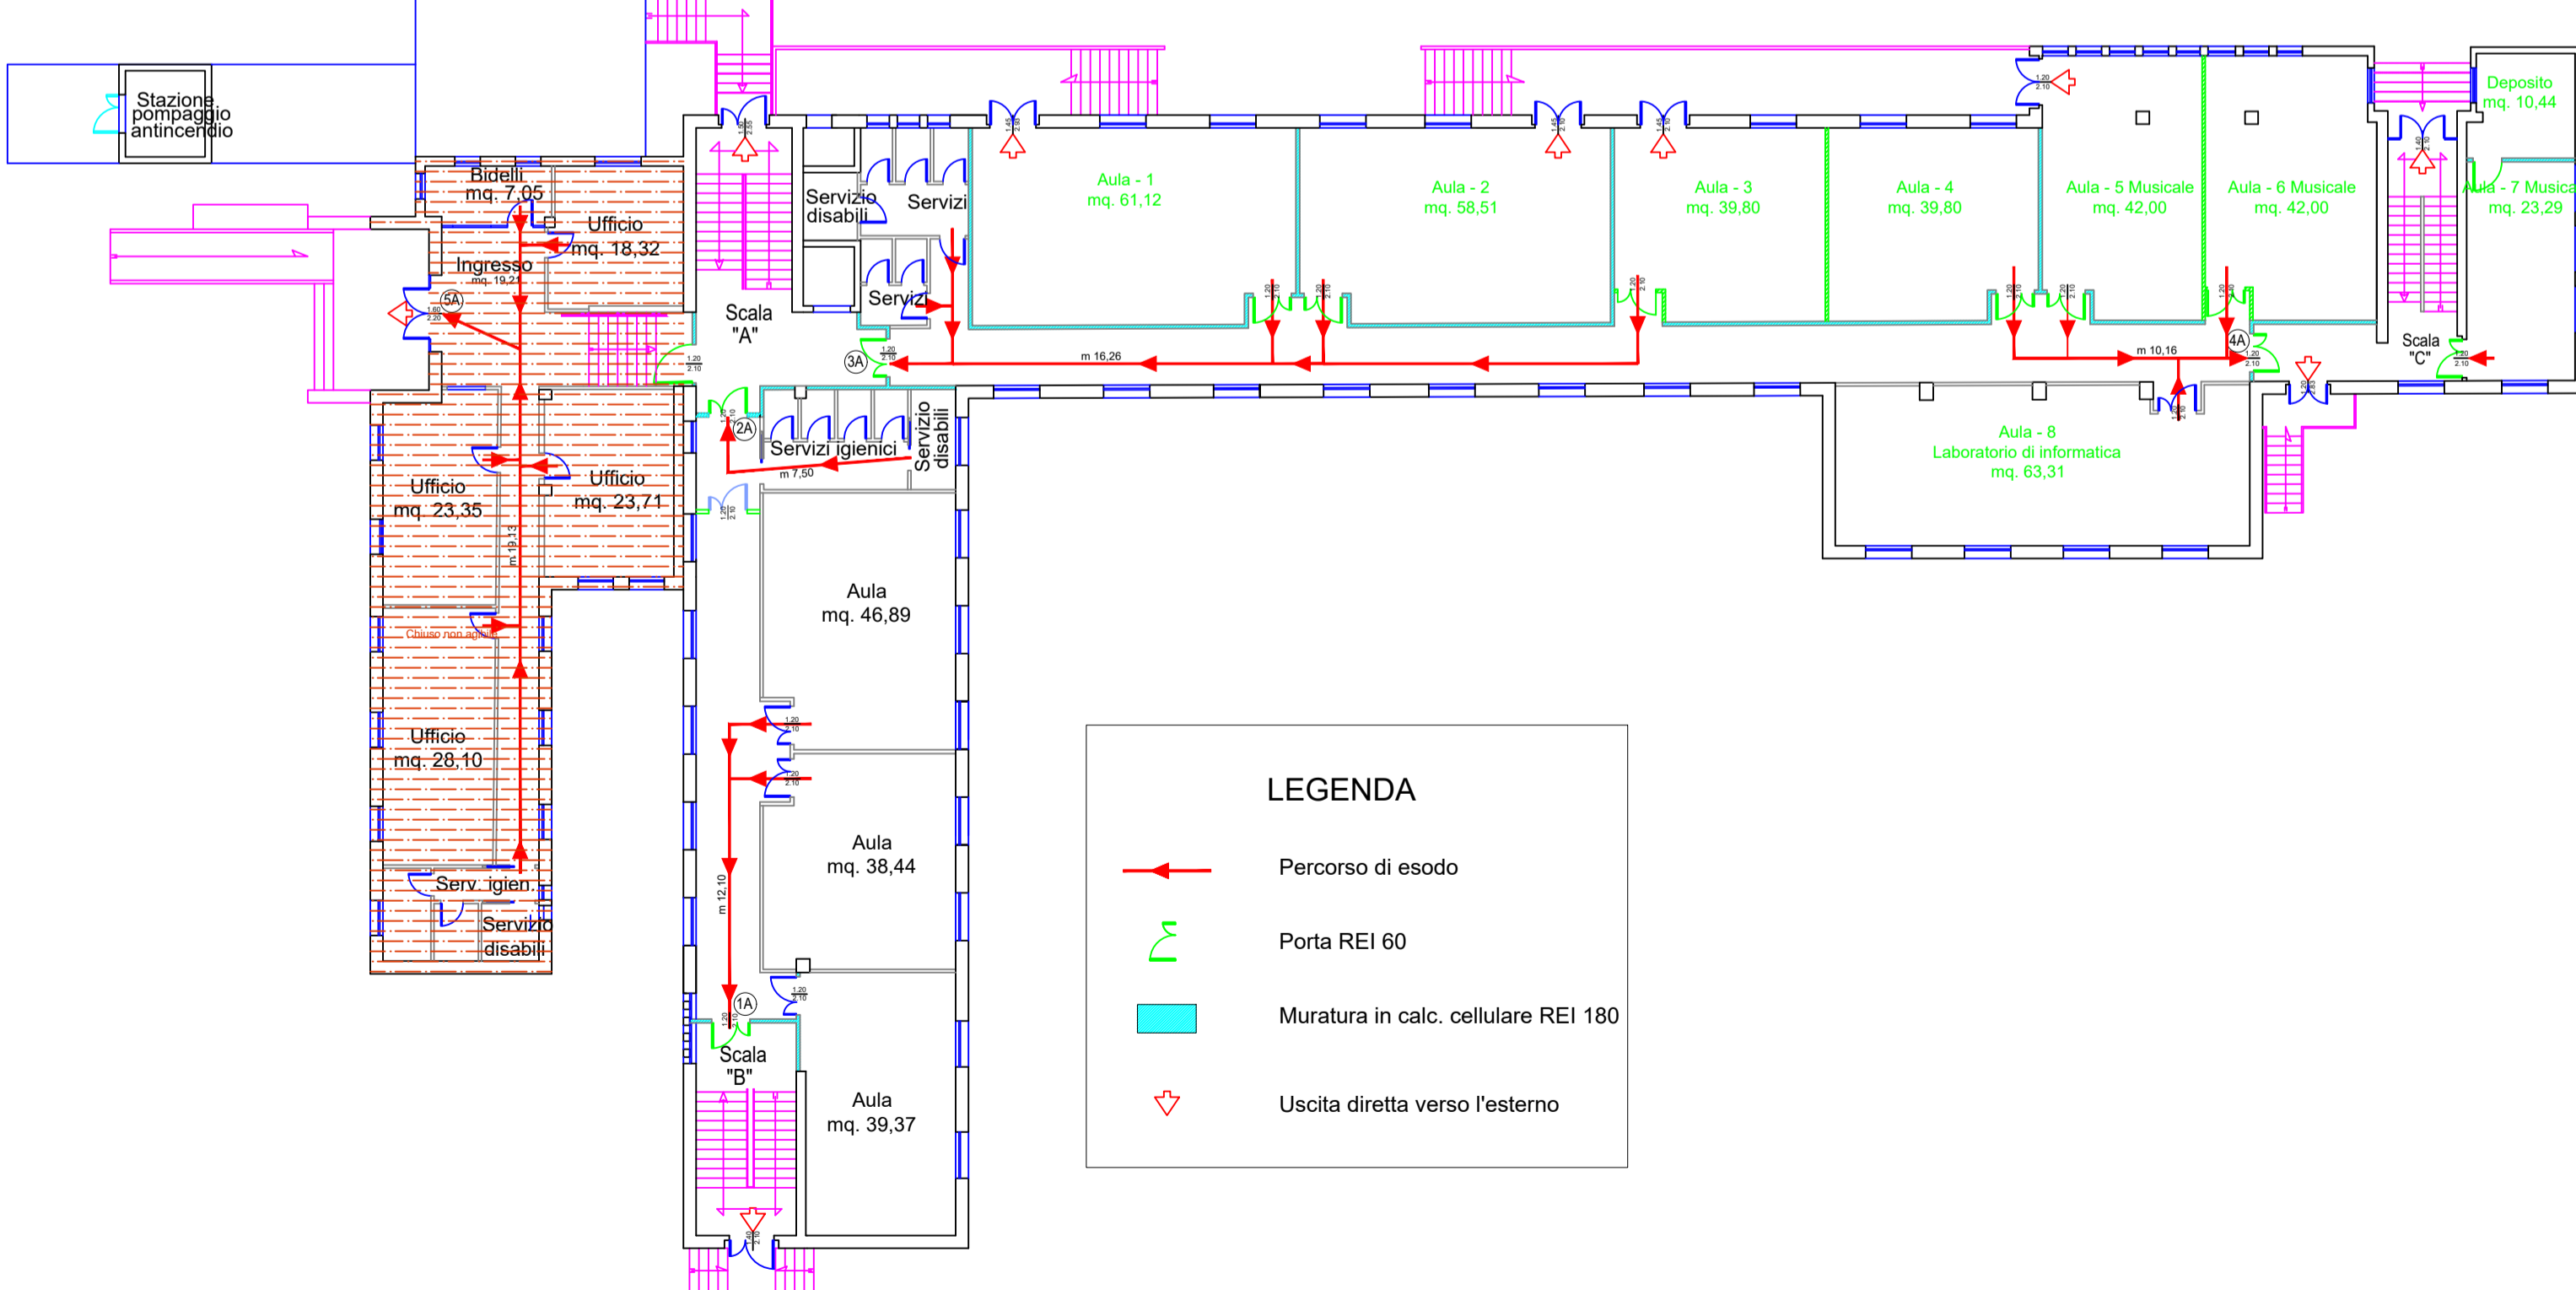

**LEGENDA**

- Percorso di esodo
- Porta REI 60
- Muratura in calc. cellulare REI 180
- Uscita diretta verso l'esterno

Pianta Piano Secondo

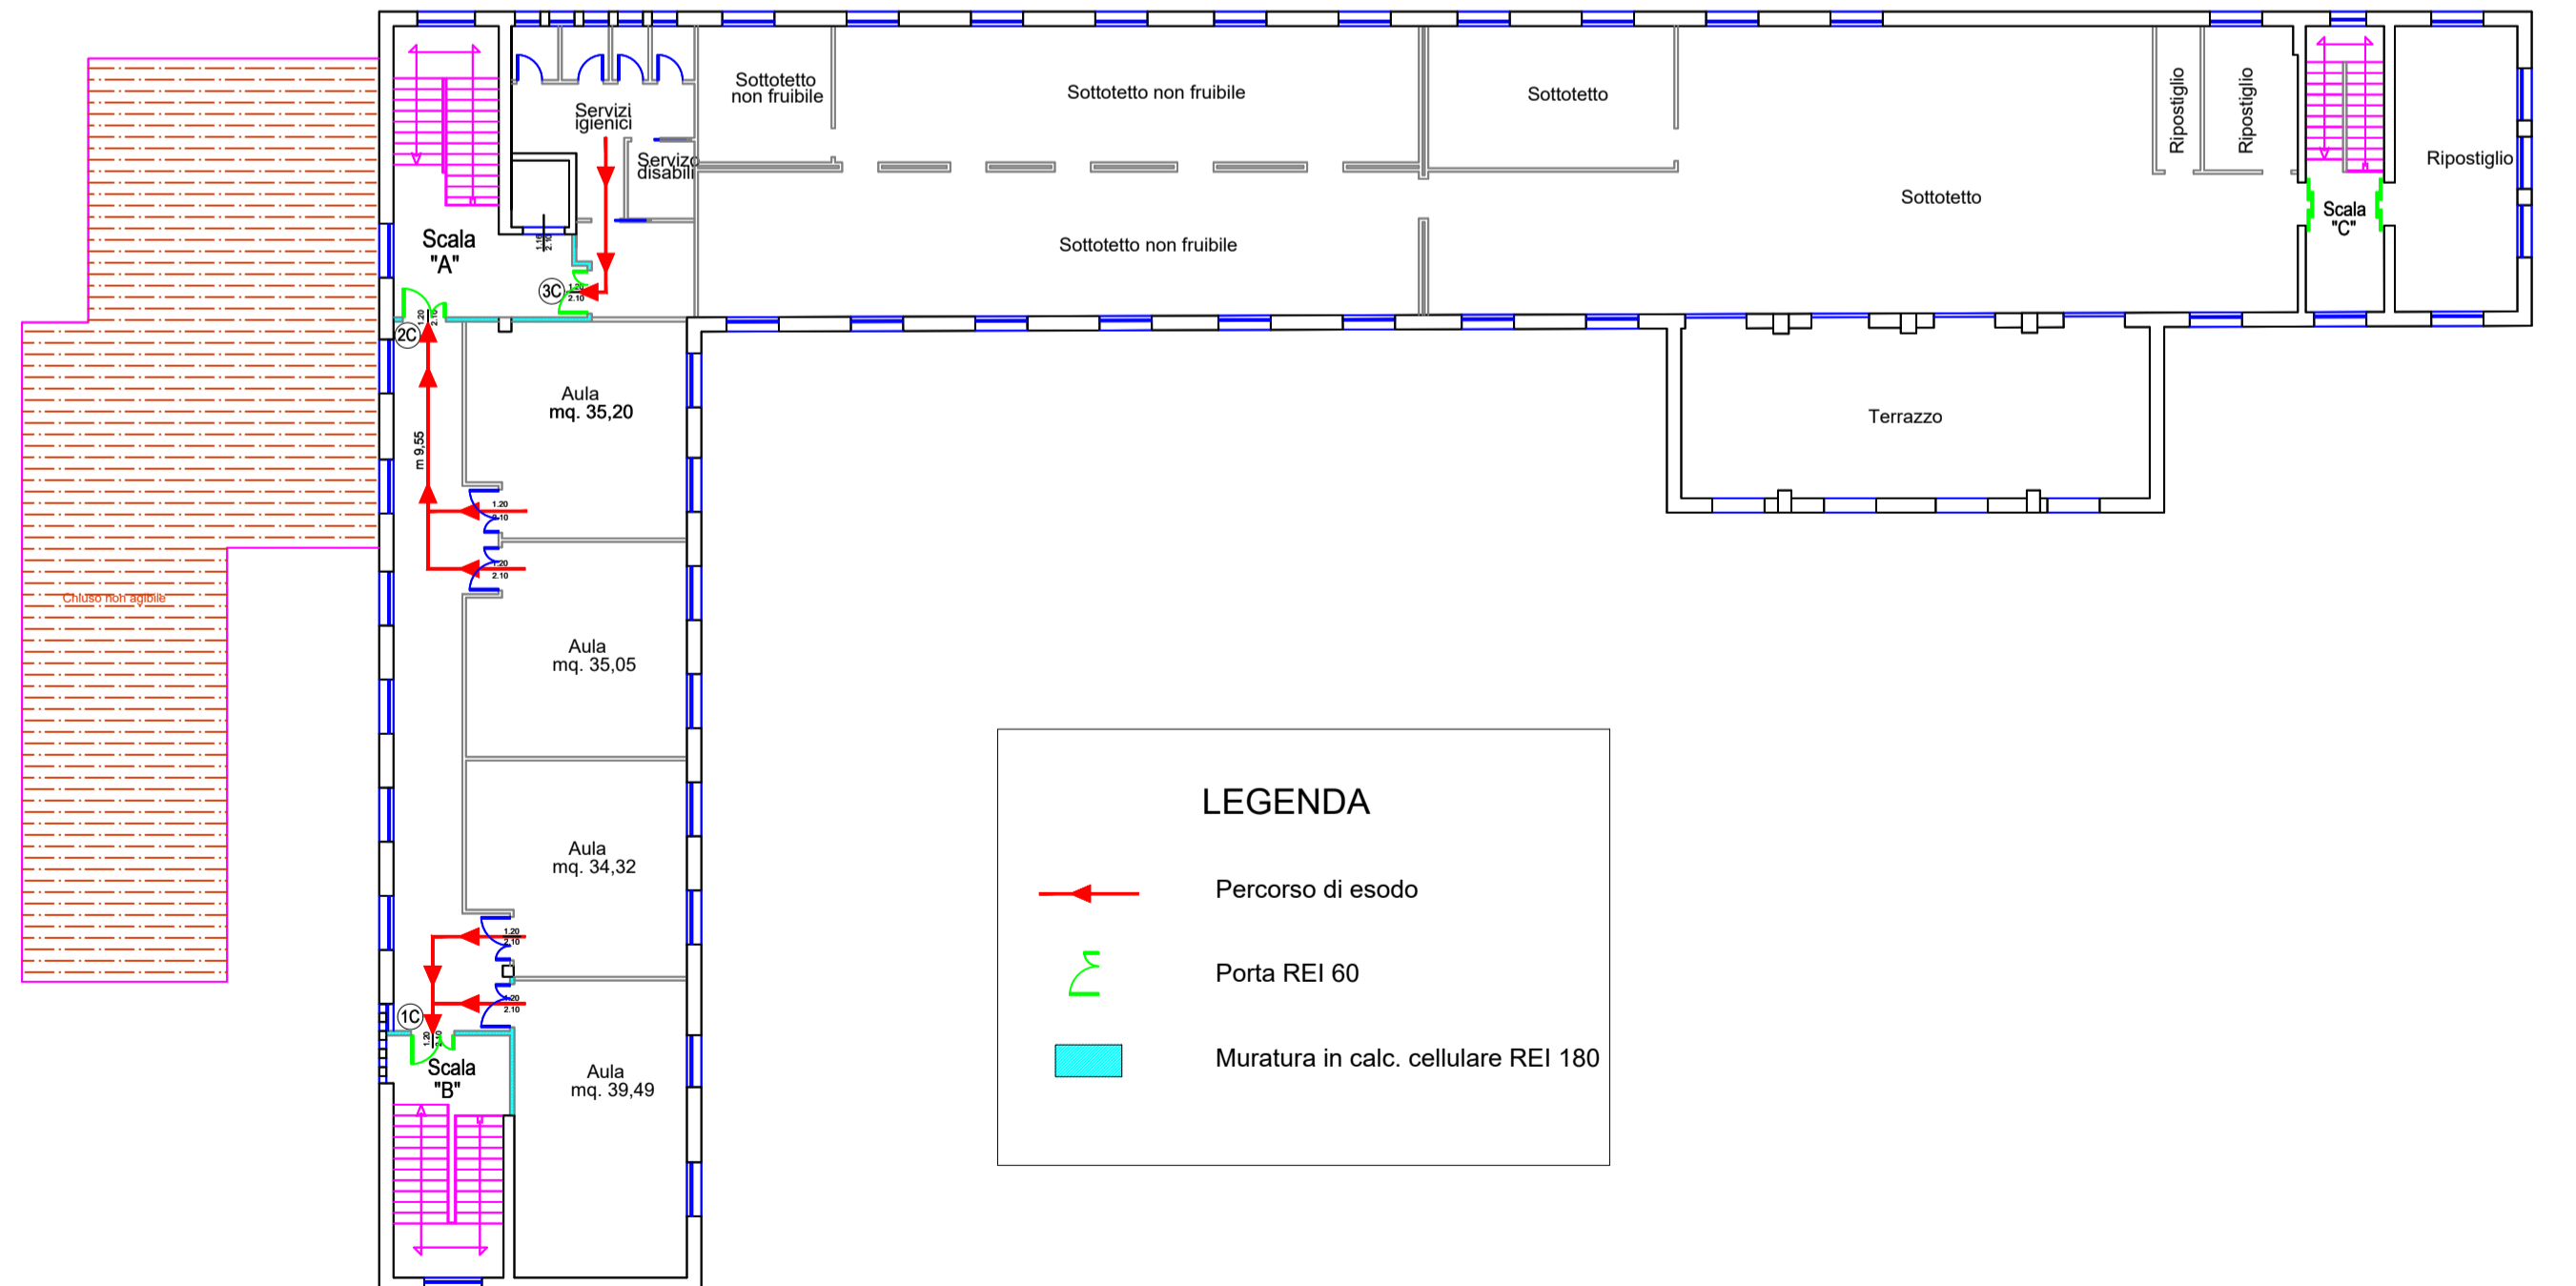

**LEGENDA**

- Percorso di esodo
- Porta REI 60
- Muratura in calc. cellulare REI 180