Pianta Piano Seminterrato

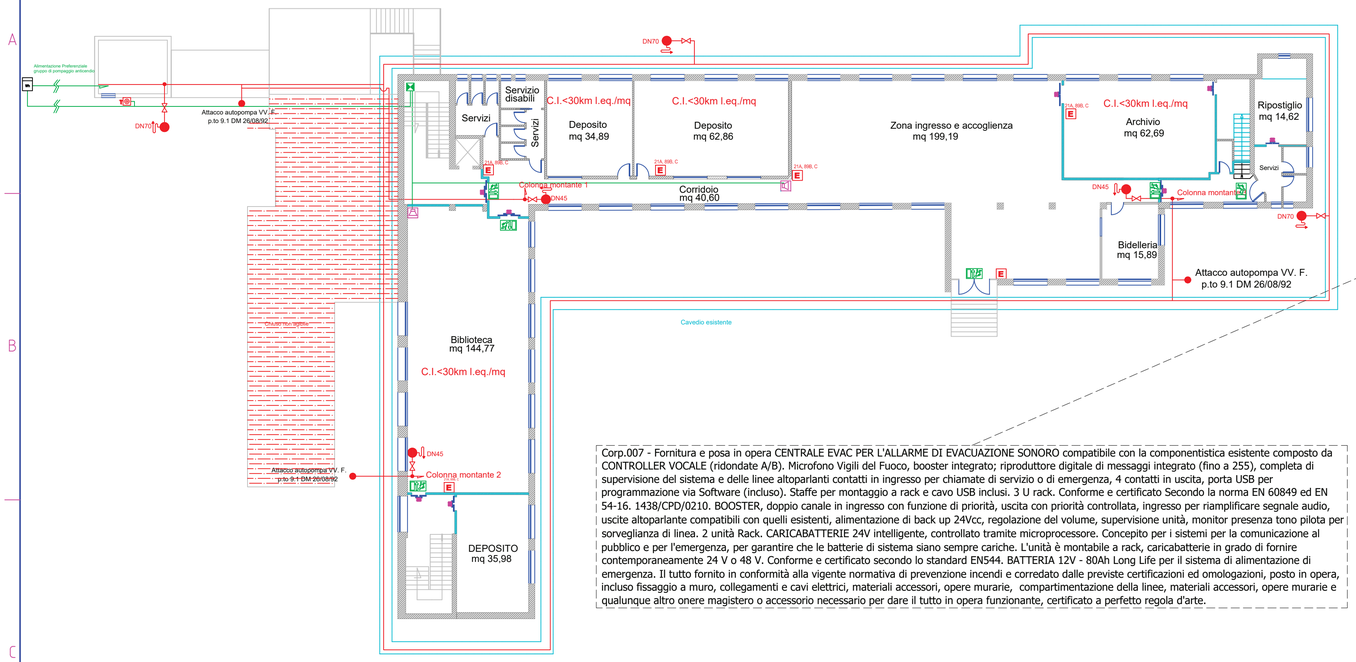

Corp.007 - Fornitura e posa in opera CENTRALE EVAC PER L'ALLARME DI EVACUAZIONE SONORO compatibile con la componentistica esistente composto da CONTROLLER VOCALE (ridondate A/B). Microfono Vigili del Fuoco, booster integrato; riproduttore digitale di messaggi integrato (fino a 255), completa di supervisione del sistema e delle linee altoparlanti contatti in ingresso per chiamate di servizio o di emergenza, 4 contatti in uscita, porta USB per programmazione via Software (incluso). Staffe per montaggio a rack e cavo USB inclusi. 3 U rack. Conforme e certificato Secondo la norma EN 60849 ed EN 54-16. 1438/CPD/0210. BOOSTER, doppio canale in ingresso con funzione di priorità, uscita con priorità controllata, ingresso per rianplificare segnale audio, uscite altoparlante compatibili con quelli esistenti, alimentazione di back up 24Vcc, regolazione del volume, supervisione unità, monitor presenza tono pilota per sorveglianza di linea. 2 unità Rack. CARICABATTERIE 24V intelligente, controllato tramite microprocessore. Concepito per i sistemi per la comunicazione al pubblico e per l'emergenza, per garantire che le batterie di sistema siano sempre cariche. L'unità è montabile a rack, caricabatterie in grado di fornire contemporaneamente 24 V o 48 V. Conforme e certificato secondo lo standard EN544. BATTERIA 12V - 80Ah Long Life per il sistema di alimentazione di emergenza. Il tutto fornito in conformità alla vigente normativa di prevenzione incendi e corredato dalle previste certificazioni ed omologazioni, posto in opera, incluso fissaggio a muro, collegamenti e cavi elettrici, materiali accessori, opere murarie, compartimentazione della linee, materiali accessori, opere murarie e qualunque altro onere magistero o accessorio necessario per dare il tutto in opera funzionante, certificato a perfetto regola d'arte.

Pianta Piano Primo

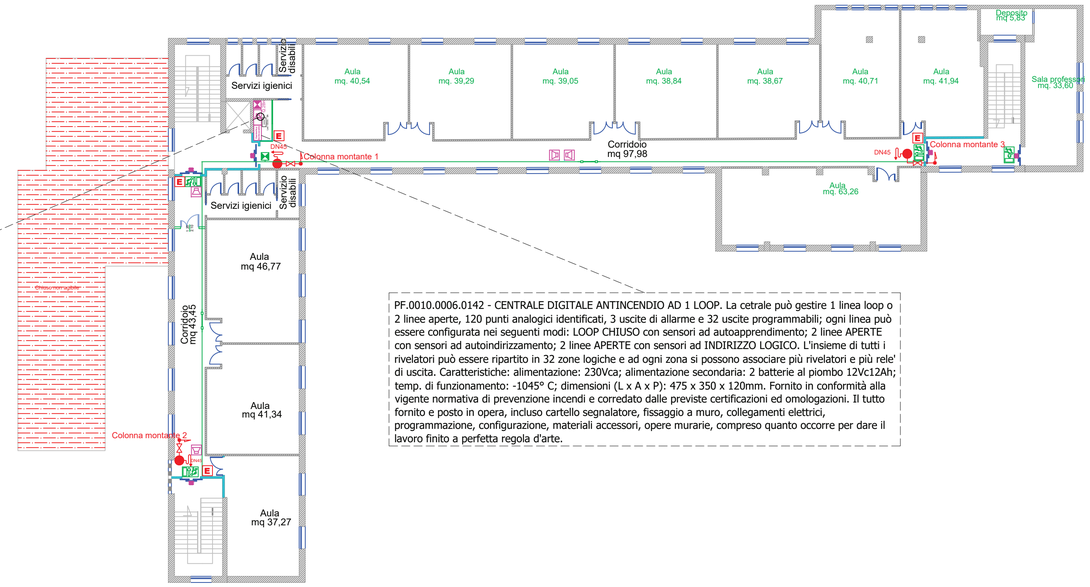

PF.0010.0006.0142 - CENTRALE DIGITALE ANTINCENDIO AD 1 LOOP. La cetrale può gestire 1 linea loop o 2 linee aperte, 120 punti analogici identificati, 3 uscite di allarme e 32 uscite programmabili; ogni linea può essere configurata nei seguenti modi: LOOP CHIUSO con sensori ad autoapprendimento; 2 linee APERTE con sensori ad autoindirizzamento; 2 linee APERTE con sensori ad INDIRIZZO LOGICO. L'insieme di tutti i rivelatori può essere ripartito in 32 zone logiche e ad ogni zona si possono associare più rivelatori e più rele' di uscita. Caratteristiche: alimentazione: 230Vca; alimentazione secondaria: 2 batterie al piombo 12Vc12Ah; temp. di funzionamento: -1045° C; dimensioni (L x A x P): 475 x 350 x 120mm. Fornito in conformità alla vigente normativa di prevenzione incendi e corredato dalle previste certificazioni ed omologazioni. Il tutto fornito e posto in opera, incluso cartello segnalatore, fissaggio a muro, collegamenti elettrici, programmazione, configurazione, materiali accessori, opere murarie, compreso quanto occorre per dare il lavoro finito a perfetta regola d'arte.

Pianta Piano Terra

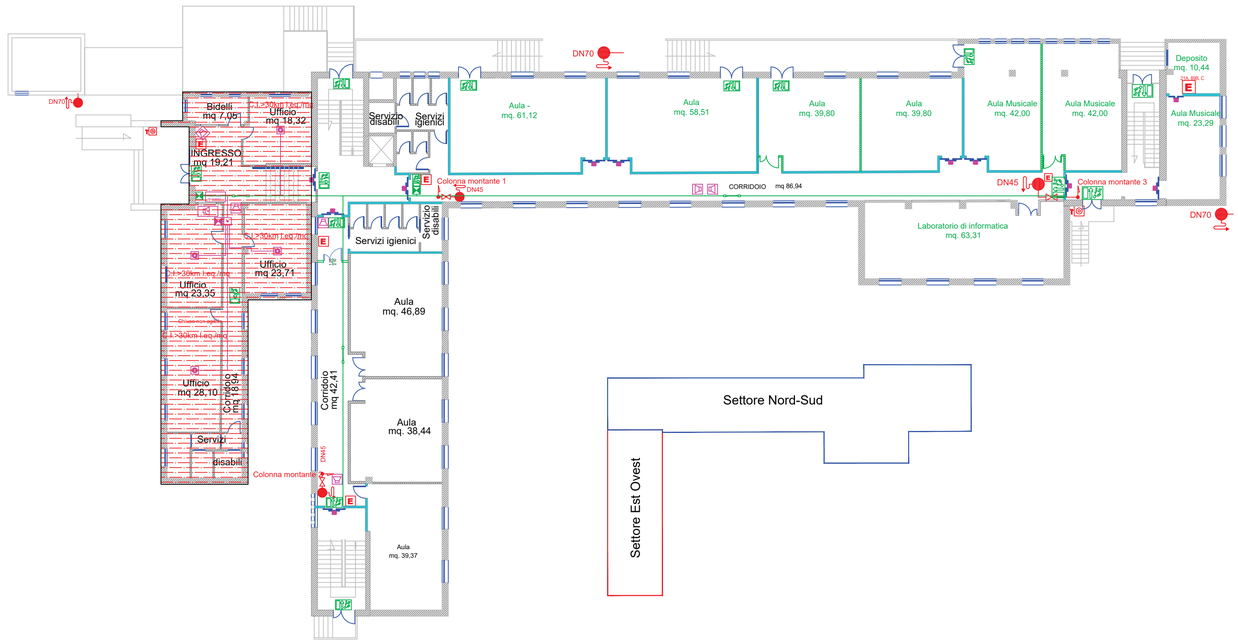

Pianta Piano Secondo

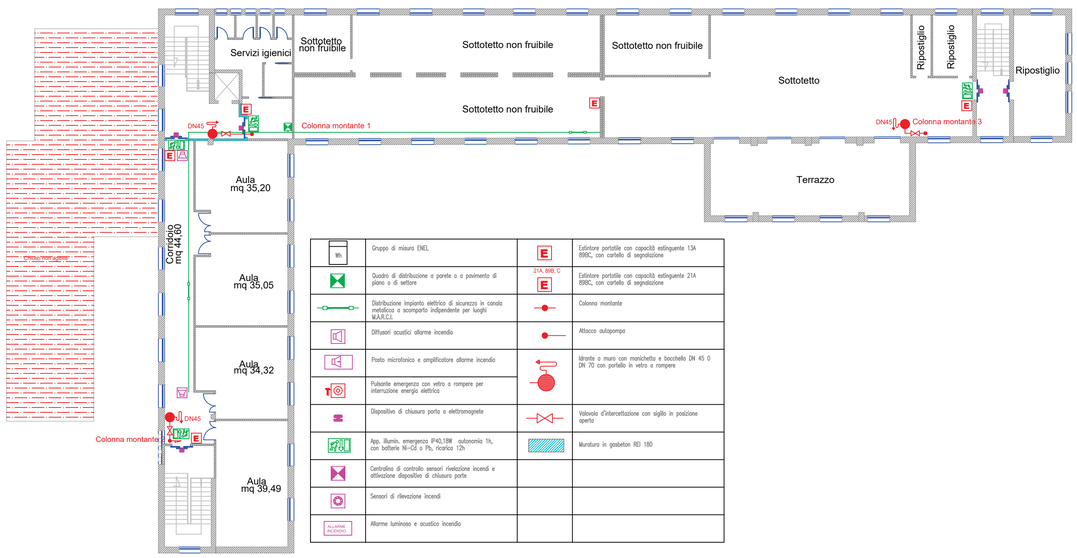

Wh	Gruppo di misura ENEL	E	Estintore portatile con capacità estinguente 13A 89BC, con cartello di segnalazione
	Quadro di distribuzione a parete o a pavimento di piano o di settore	21A, 89B, C E	Estintore portatile con capacità estinguente 21A 89BC, con cartello di segnalazione
	Distribuzione impianto elettrico di sicurezza in condo metallico a scomparto indipendente per luoghi M.A.R.C.I.		Colonna montante
	Diffusori acustici allarme incendio		Attacco autopompa
	Posto microfonico e amplificatore allarme incendio		Idrante a muro con manichetta e bocchello DN 45 O DN 70 con portello in vetro a rompere
	Pulsante emergenza con vetro a rompere per interruzione energia elettrica		
	Dispositivo di chiusura porta o elettromagnete		Valvola d'intercettazione con sigillo in posizione aperta
	App. Illumin. emergenza IP40,18W autonomia 1h, con batteria Ni-Cd o Pb, ricarica 12h		Murature in gasbeton REI 180
	Centralino di controllo sensori rivelazione incendi e attivazione dispositivo di chiusura porte		
	Sensori di rilevazione incendi		
ALLARME INCENDIO	Allarme luminoso e acustico incendio		

R. T. P.: Dr. Ing. Riccardo Terziani Dr. Ing. Gian Battista Masala Dr. Geol. C. Alberto Solano	Progetto Fat. Tec. Econ.-Definitivo-Esecutivo		Mod.:
	Data: Agosto. 2021	Tav. n° 25	Scala: 1:200	File: 20210817AnticendioProgetto.dwg
	Committente: Amministrazione Comunale di Oristano		

Riattamento dell'Edificio Dismesso Denominato "Frassinetti" per il Trasferimento della Scuola Secondaria di I Grado "Grazia Deledda. - CUP H18B20000840001-CIG 862416239F

Pianta Piano Seminterrato, Terra, Primo e Secondo - Situazione in Progetto
Prevenzione Incendi Impianti Tecnologici