


Stralcio della Carta I.G.M. - Scala 1:25.000



Stralcio della C.T.R. - Scala 1:1000

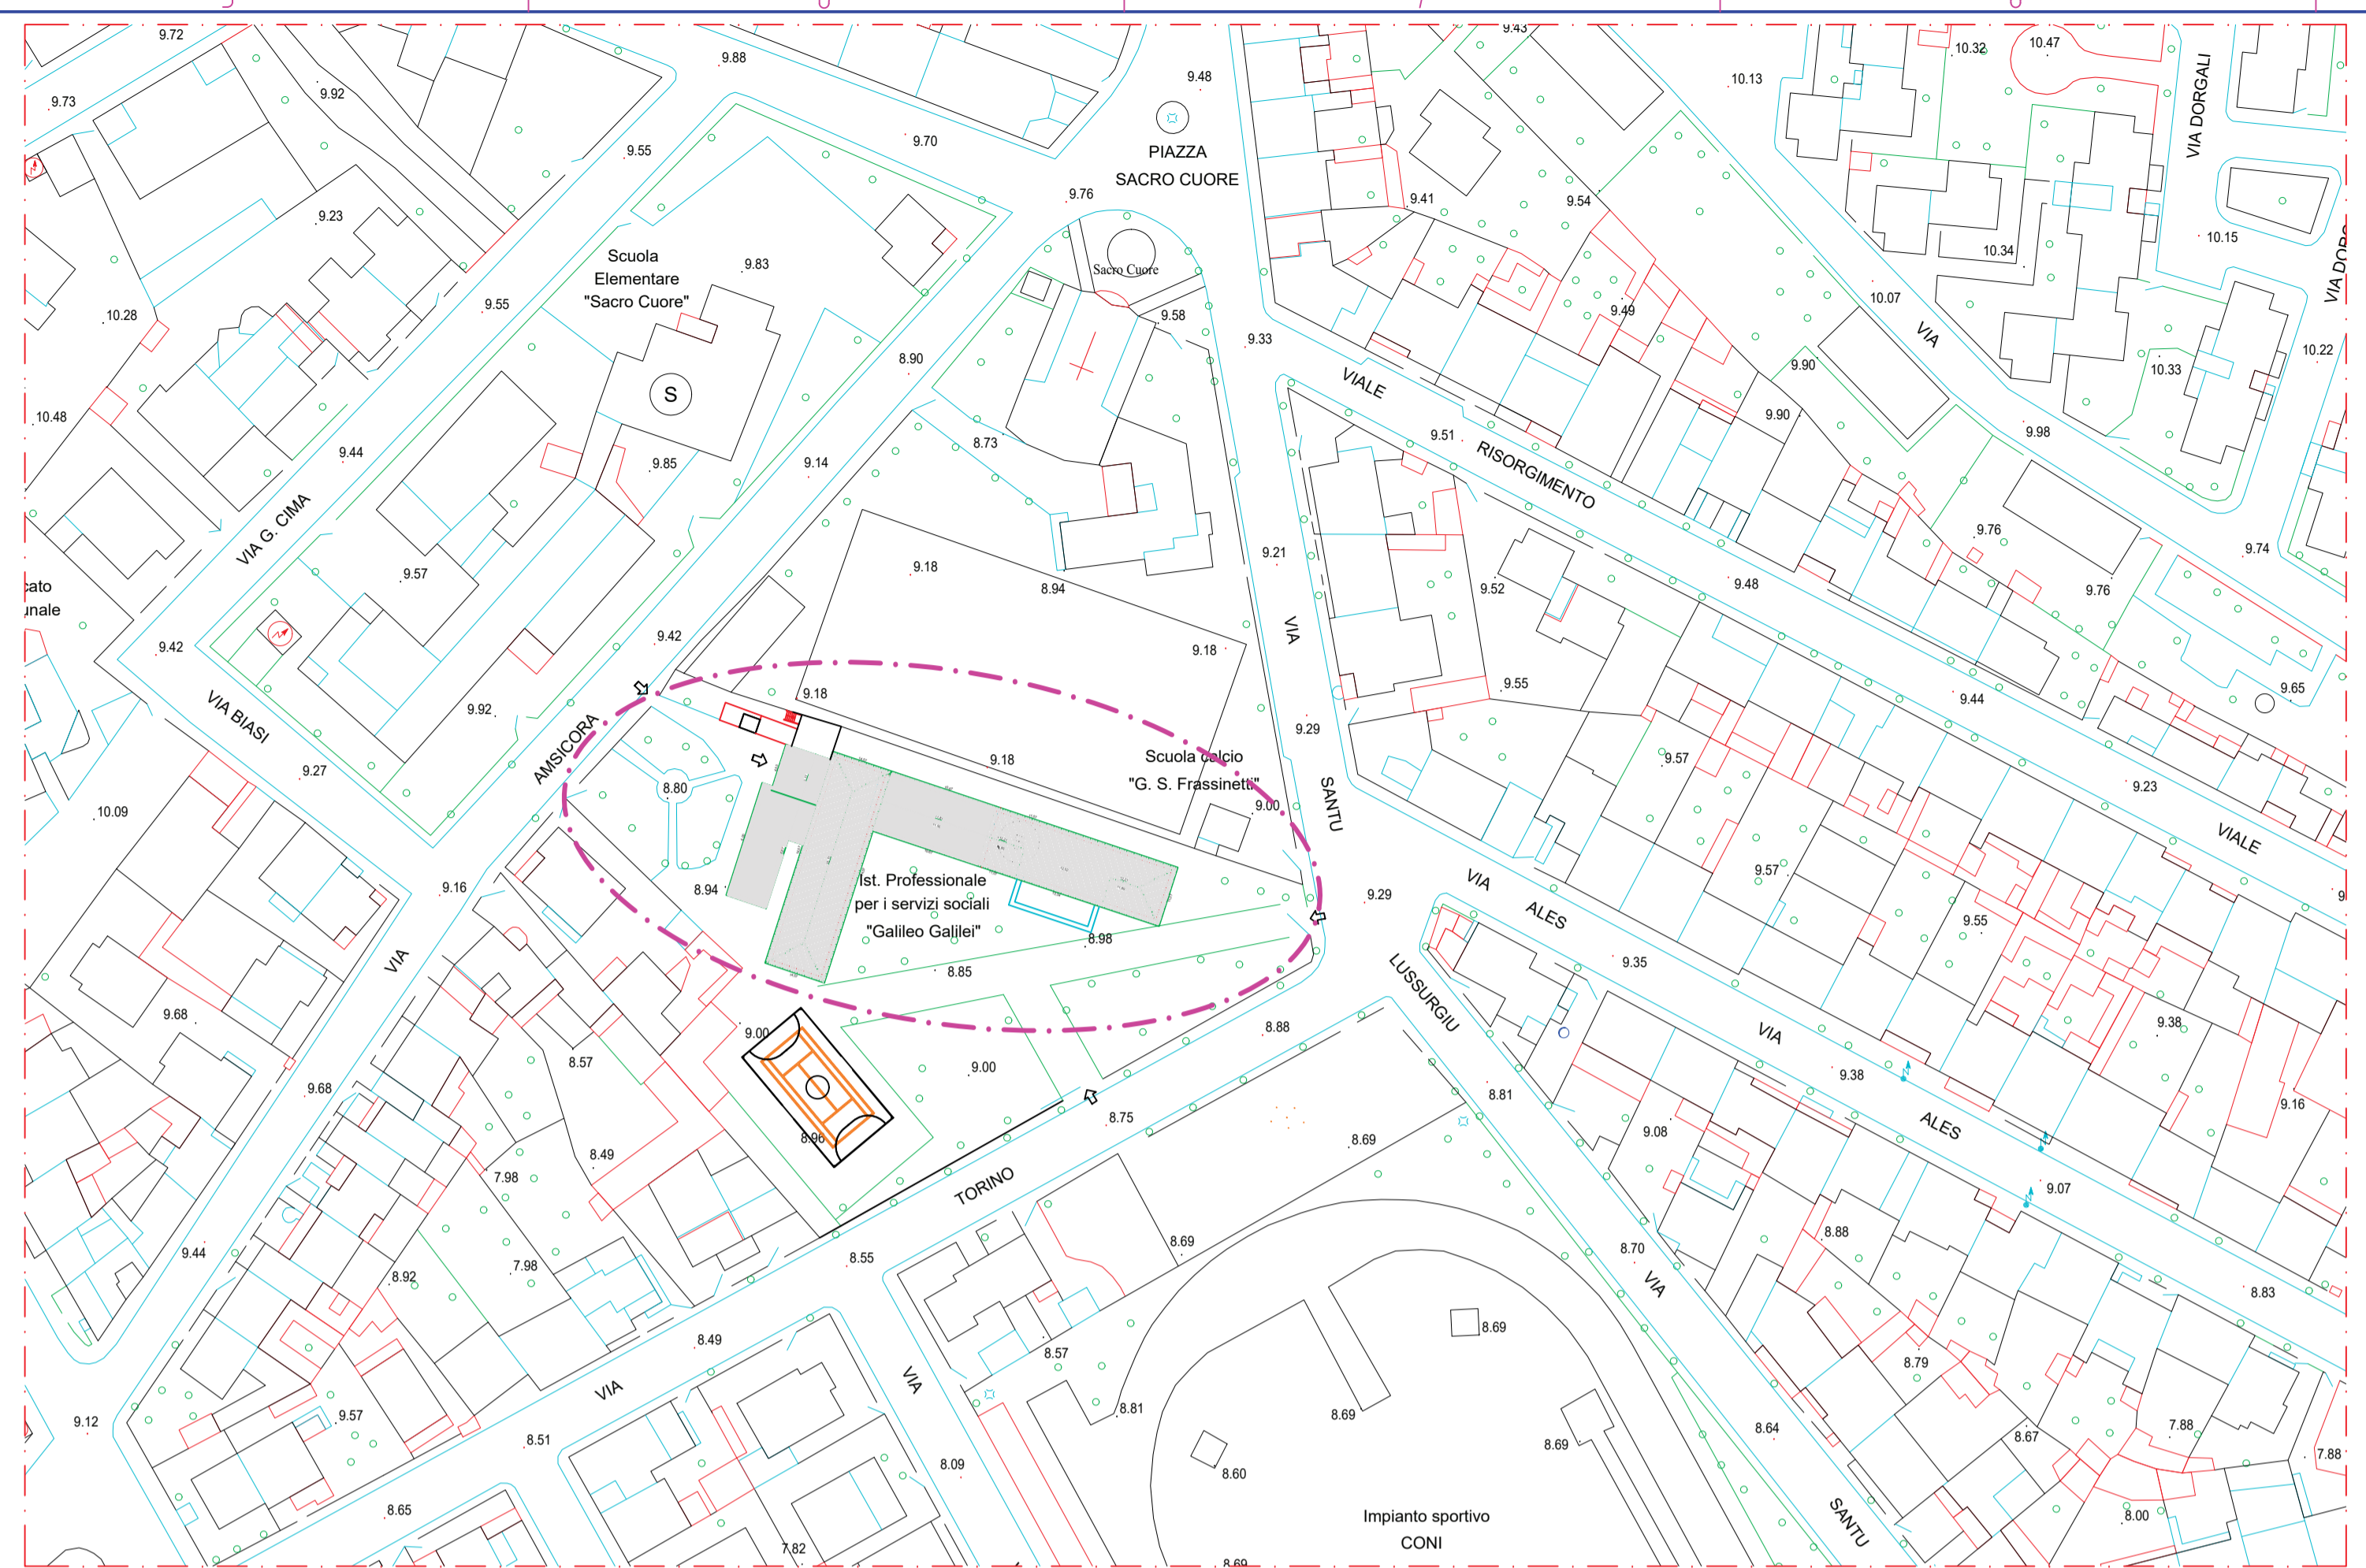

Stralcio dello Strumento Urbanistico - Scala 1:1.000



Stralcio Aerofotogrametrico - Scala 1:500

Area di Intervento

R. T. P.: Dr. Ing. Riccardo Terziani	Progetto Fat. Tec. Econ.-Definitivo-Esecutivo	Mod.
Dr. Ing. Gian Battista Masala	Data: Agosto, 2021	File: InqtaTerrforEscadwg
Dr. Geol. C. Alberto Solano	Scala: 1	Varie
Comittente: Amministrazione Comunale di Oristano		
Riattamento dell'Edificio Dismesso Denominato "Frassinetti" per il Trasferimento della Scuola Secondaria di I Grado "Grazia Deledda. - CUP H18B2000840001-CIG 862416239F		
Inquadramento Territoriale		