




Pianta Piano Seminterrato

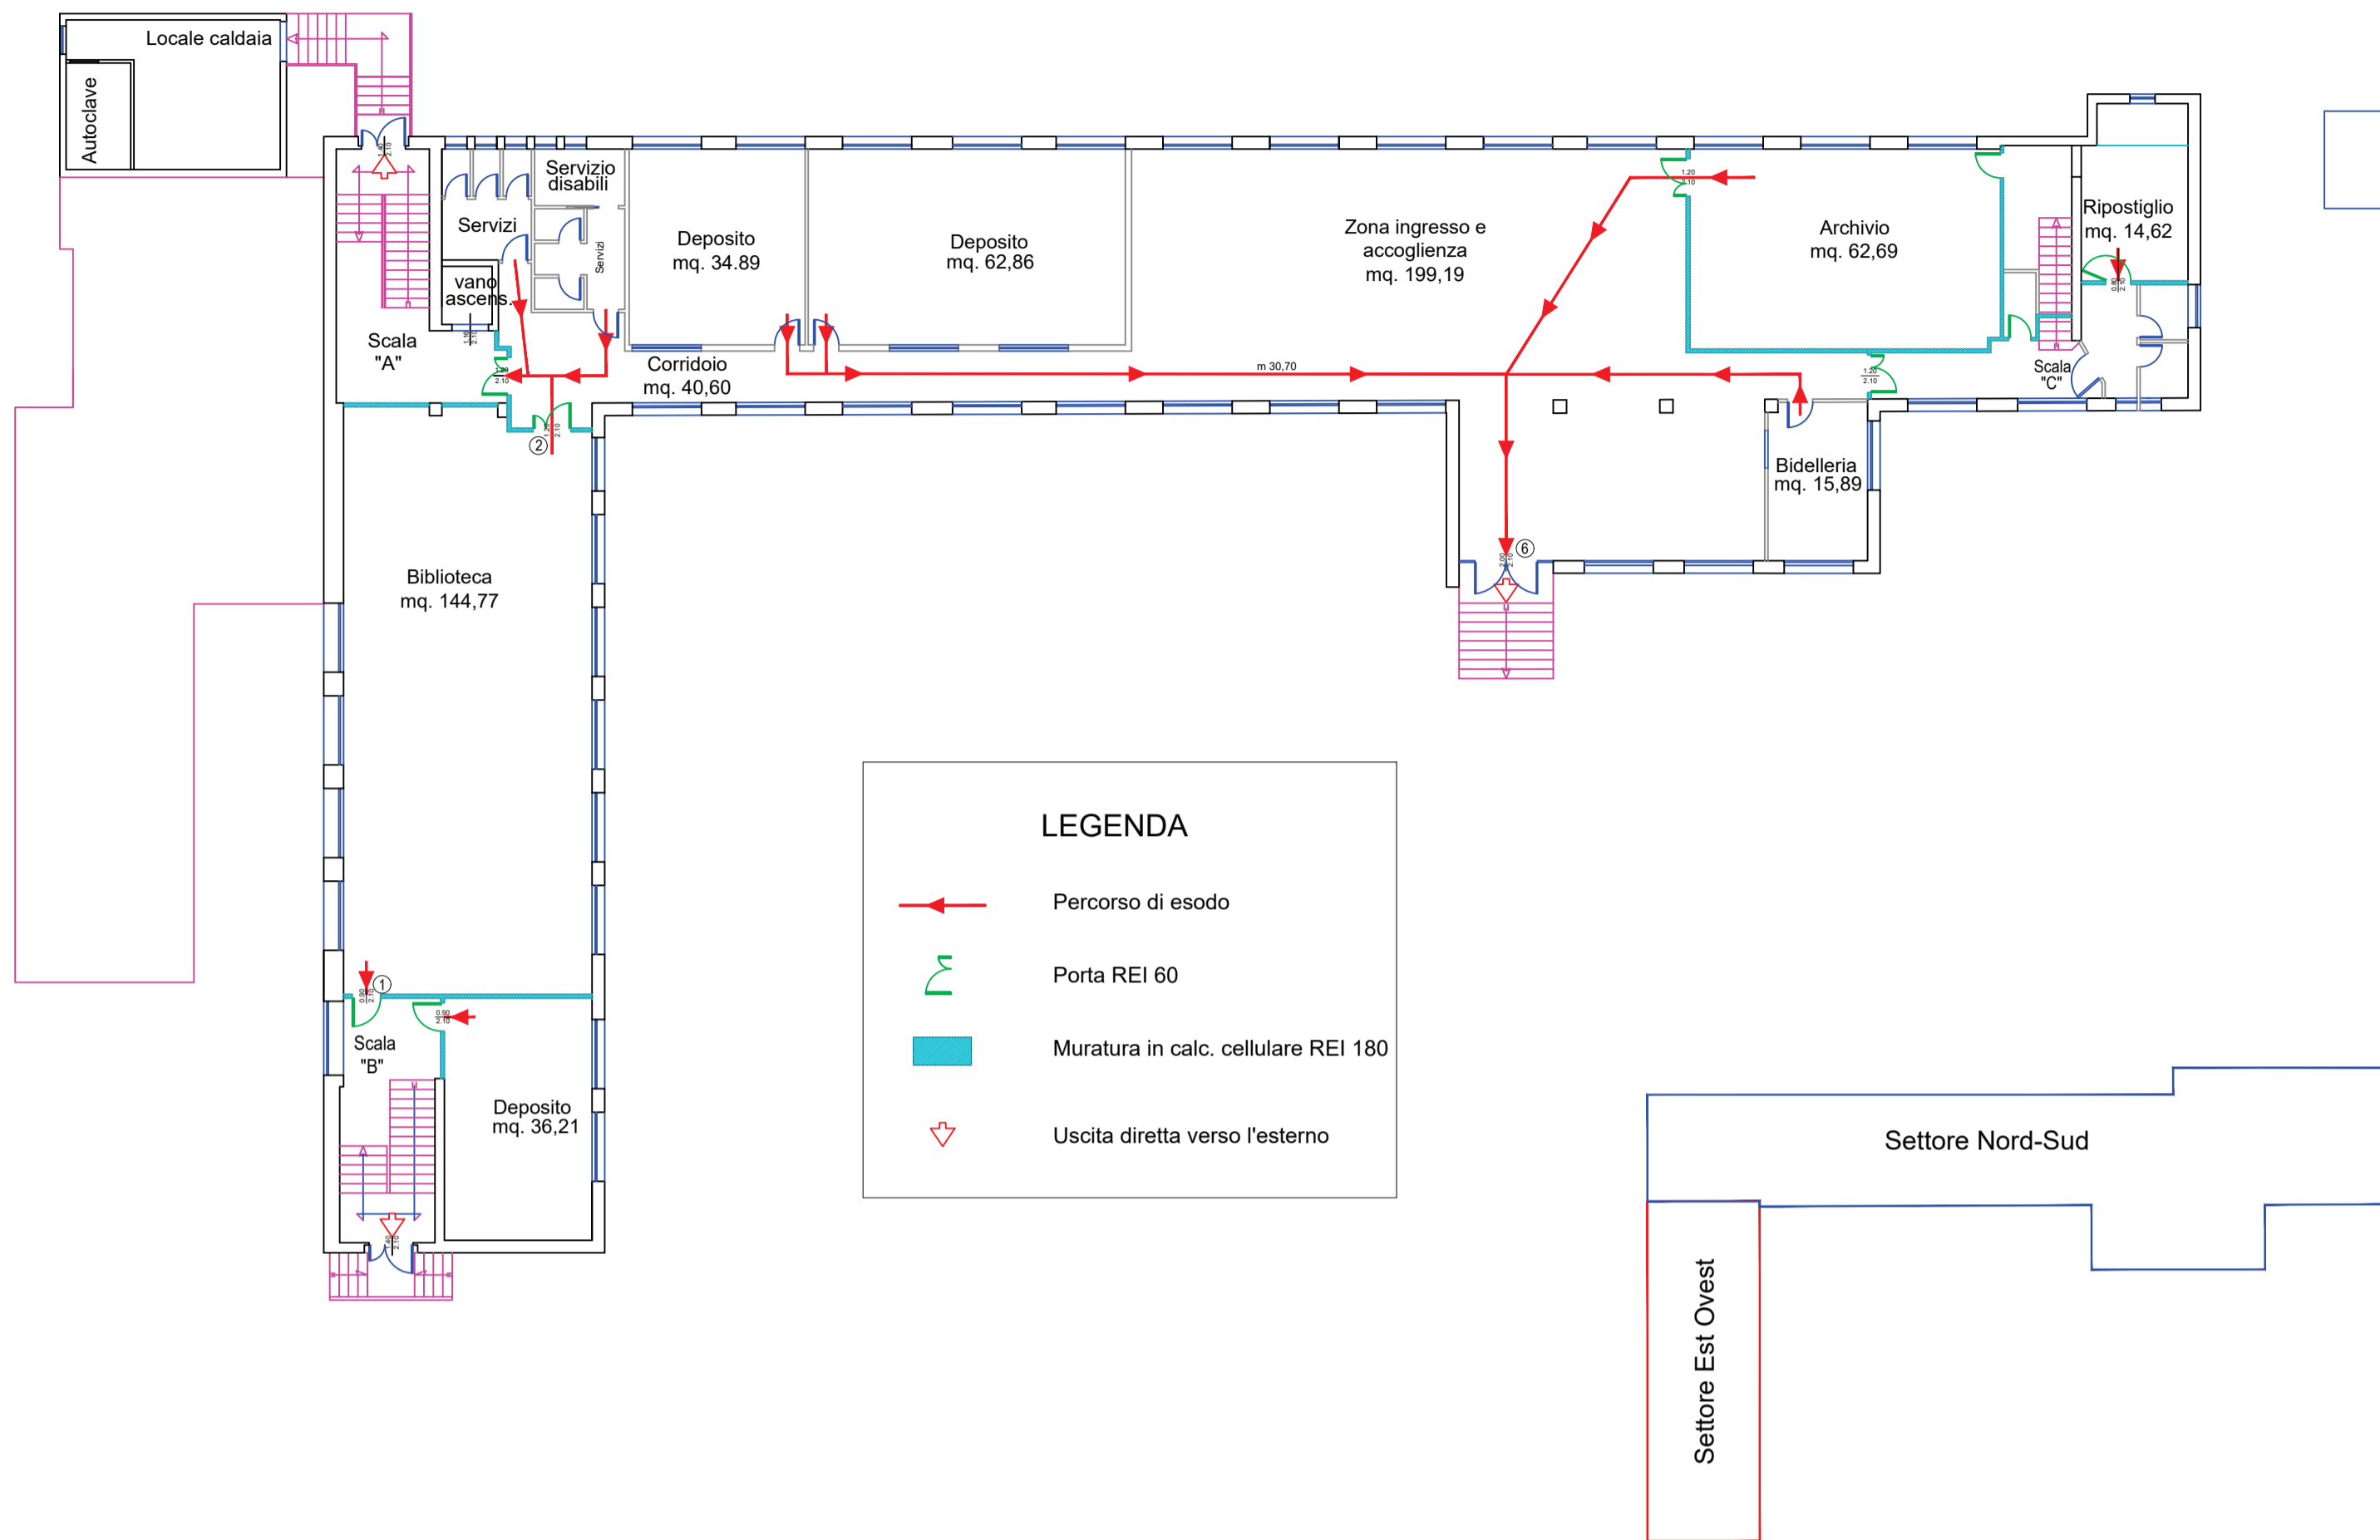

Pianta Piano Primo

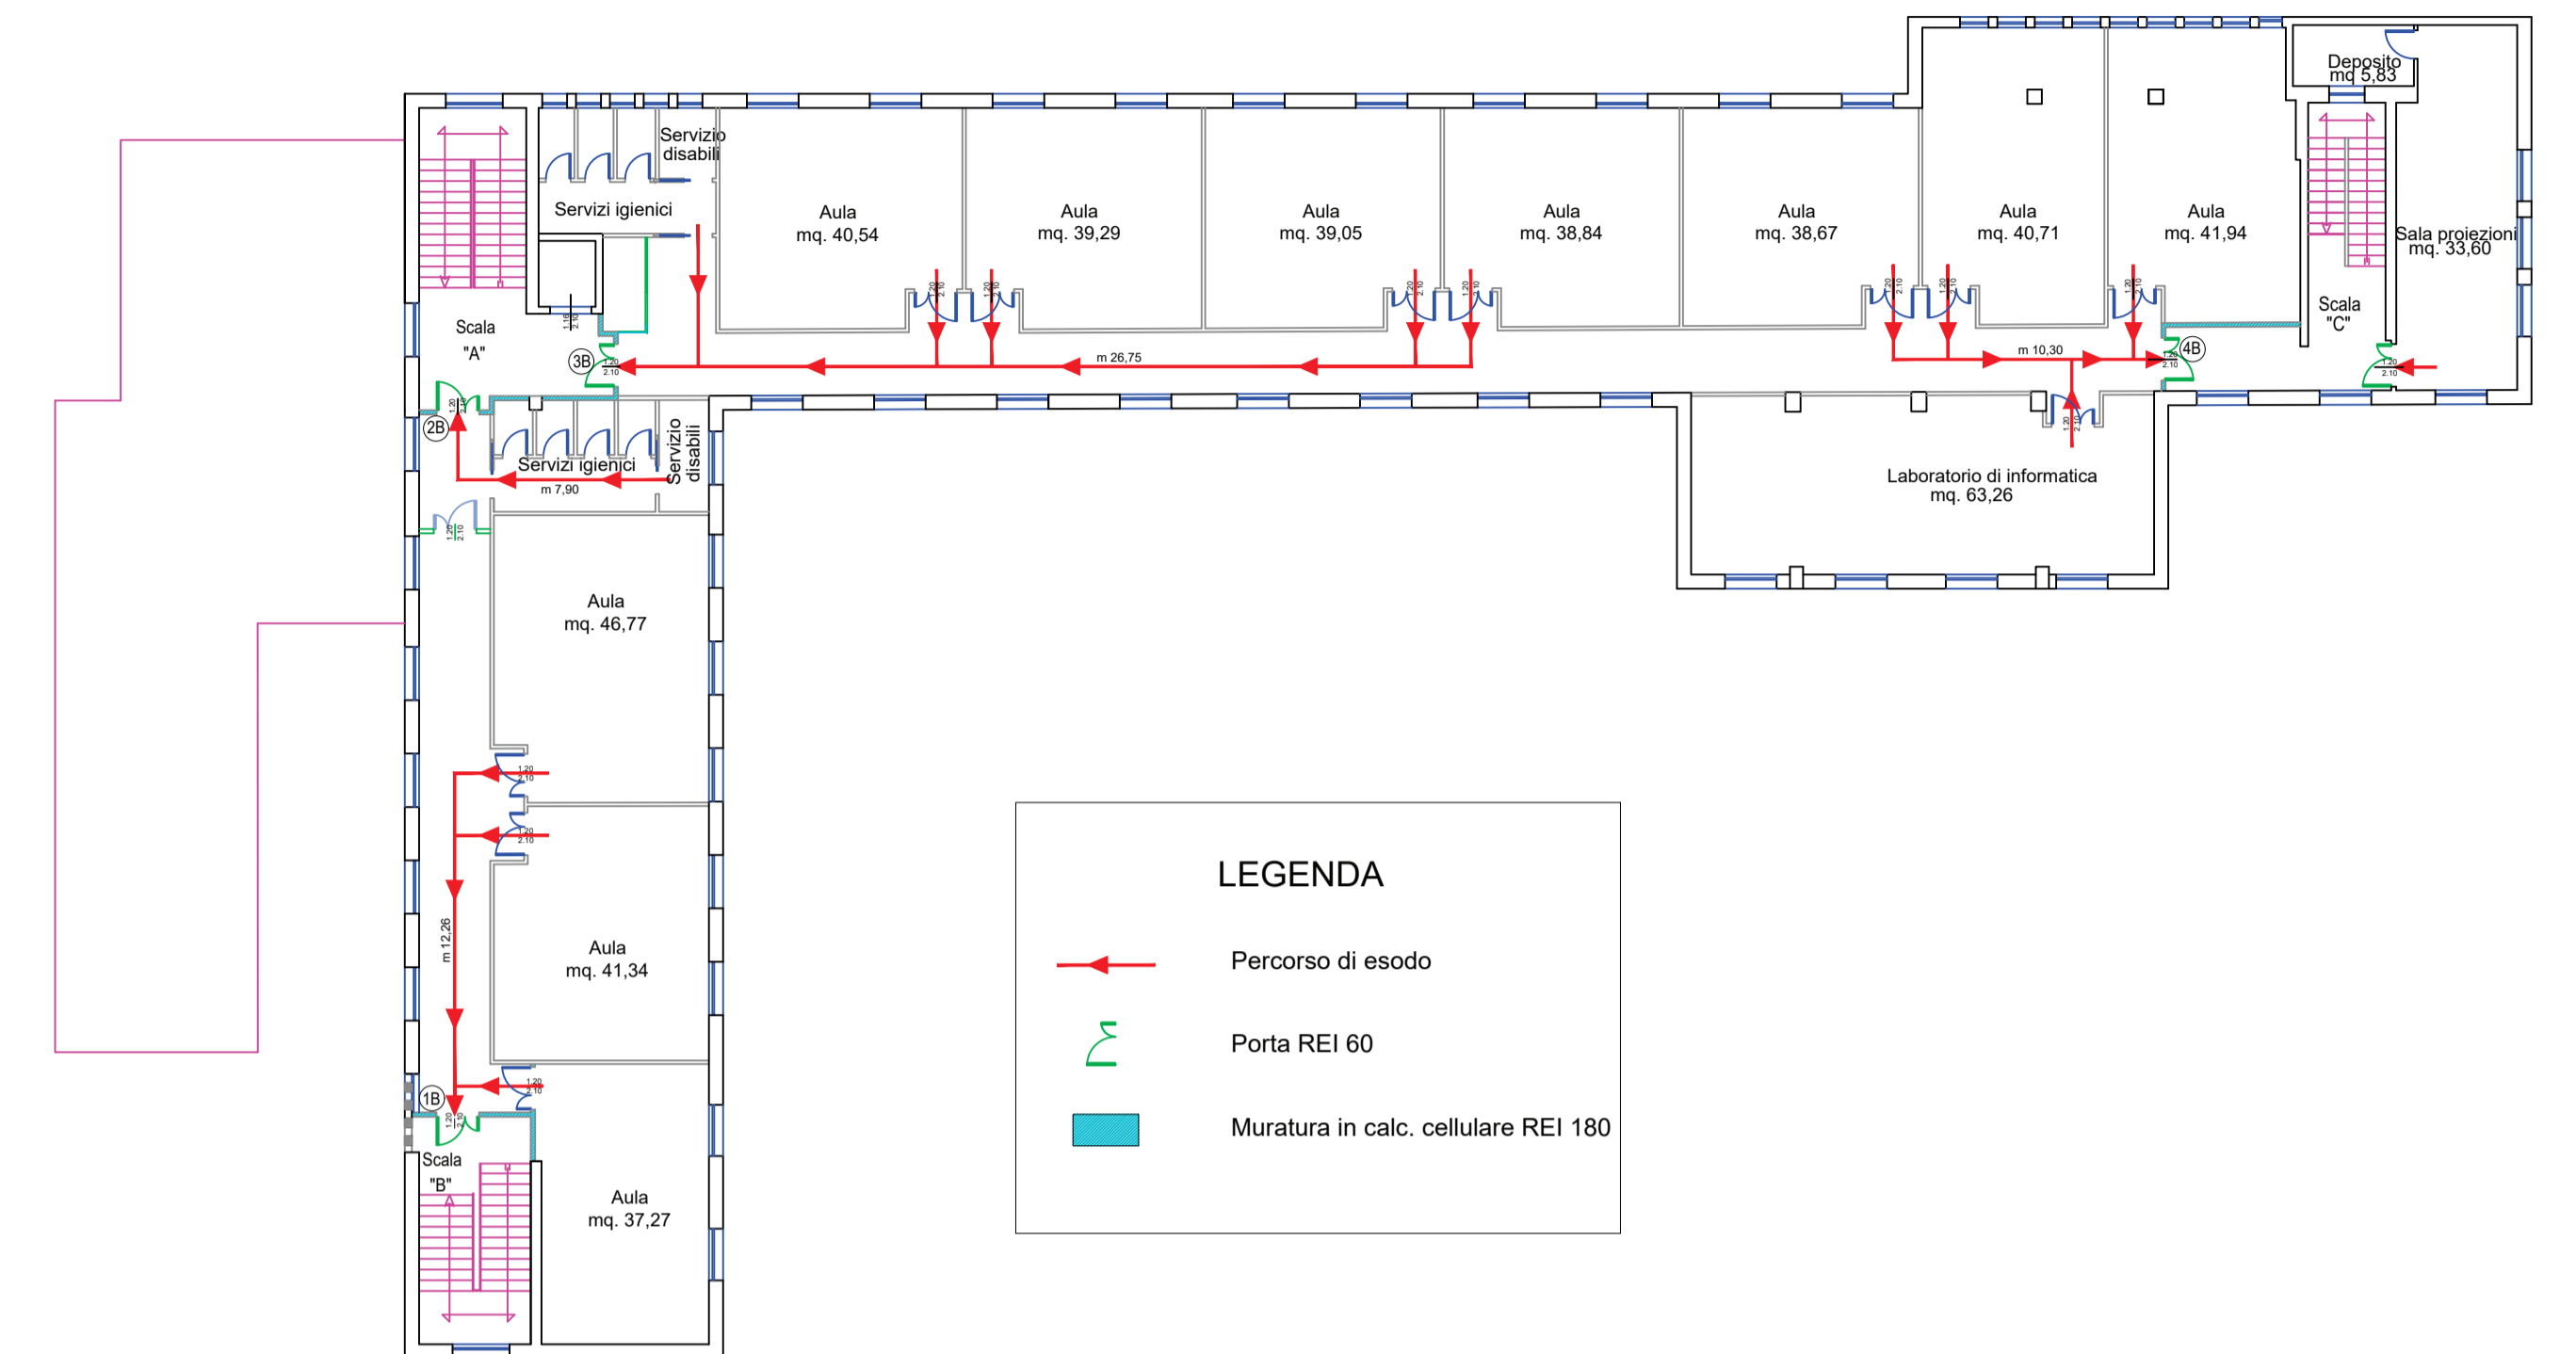

Pianta Piano Terra

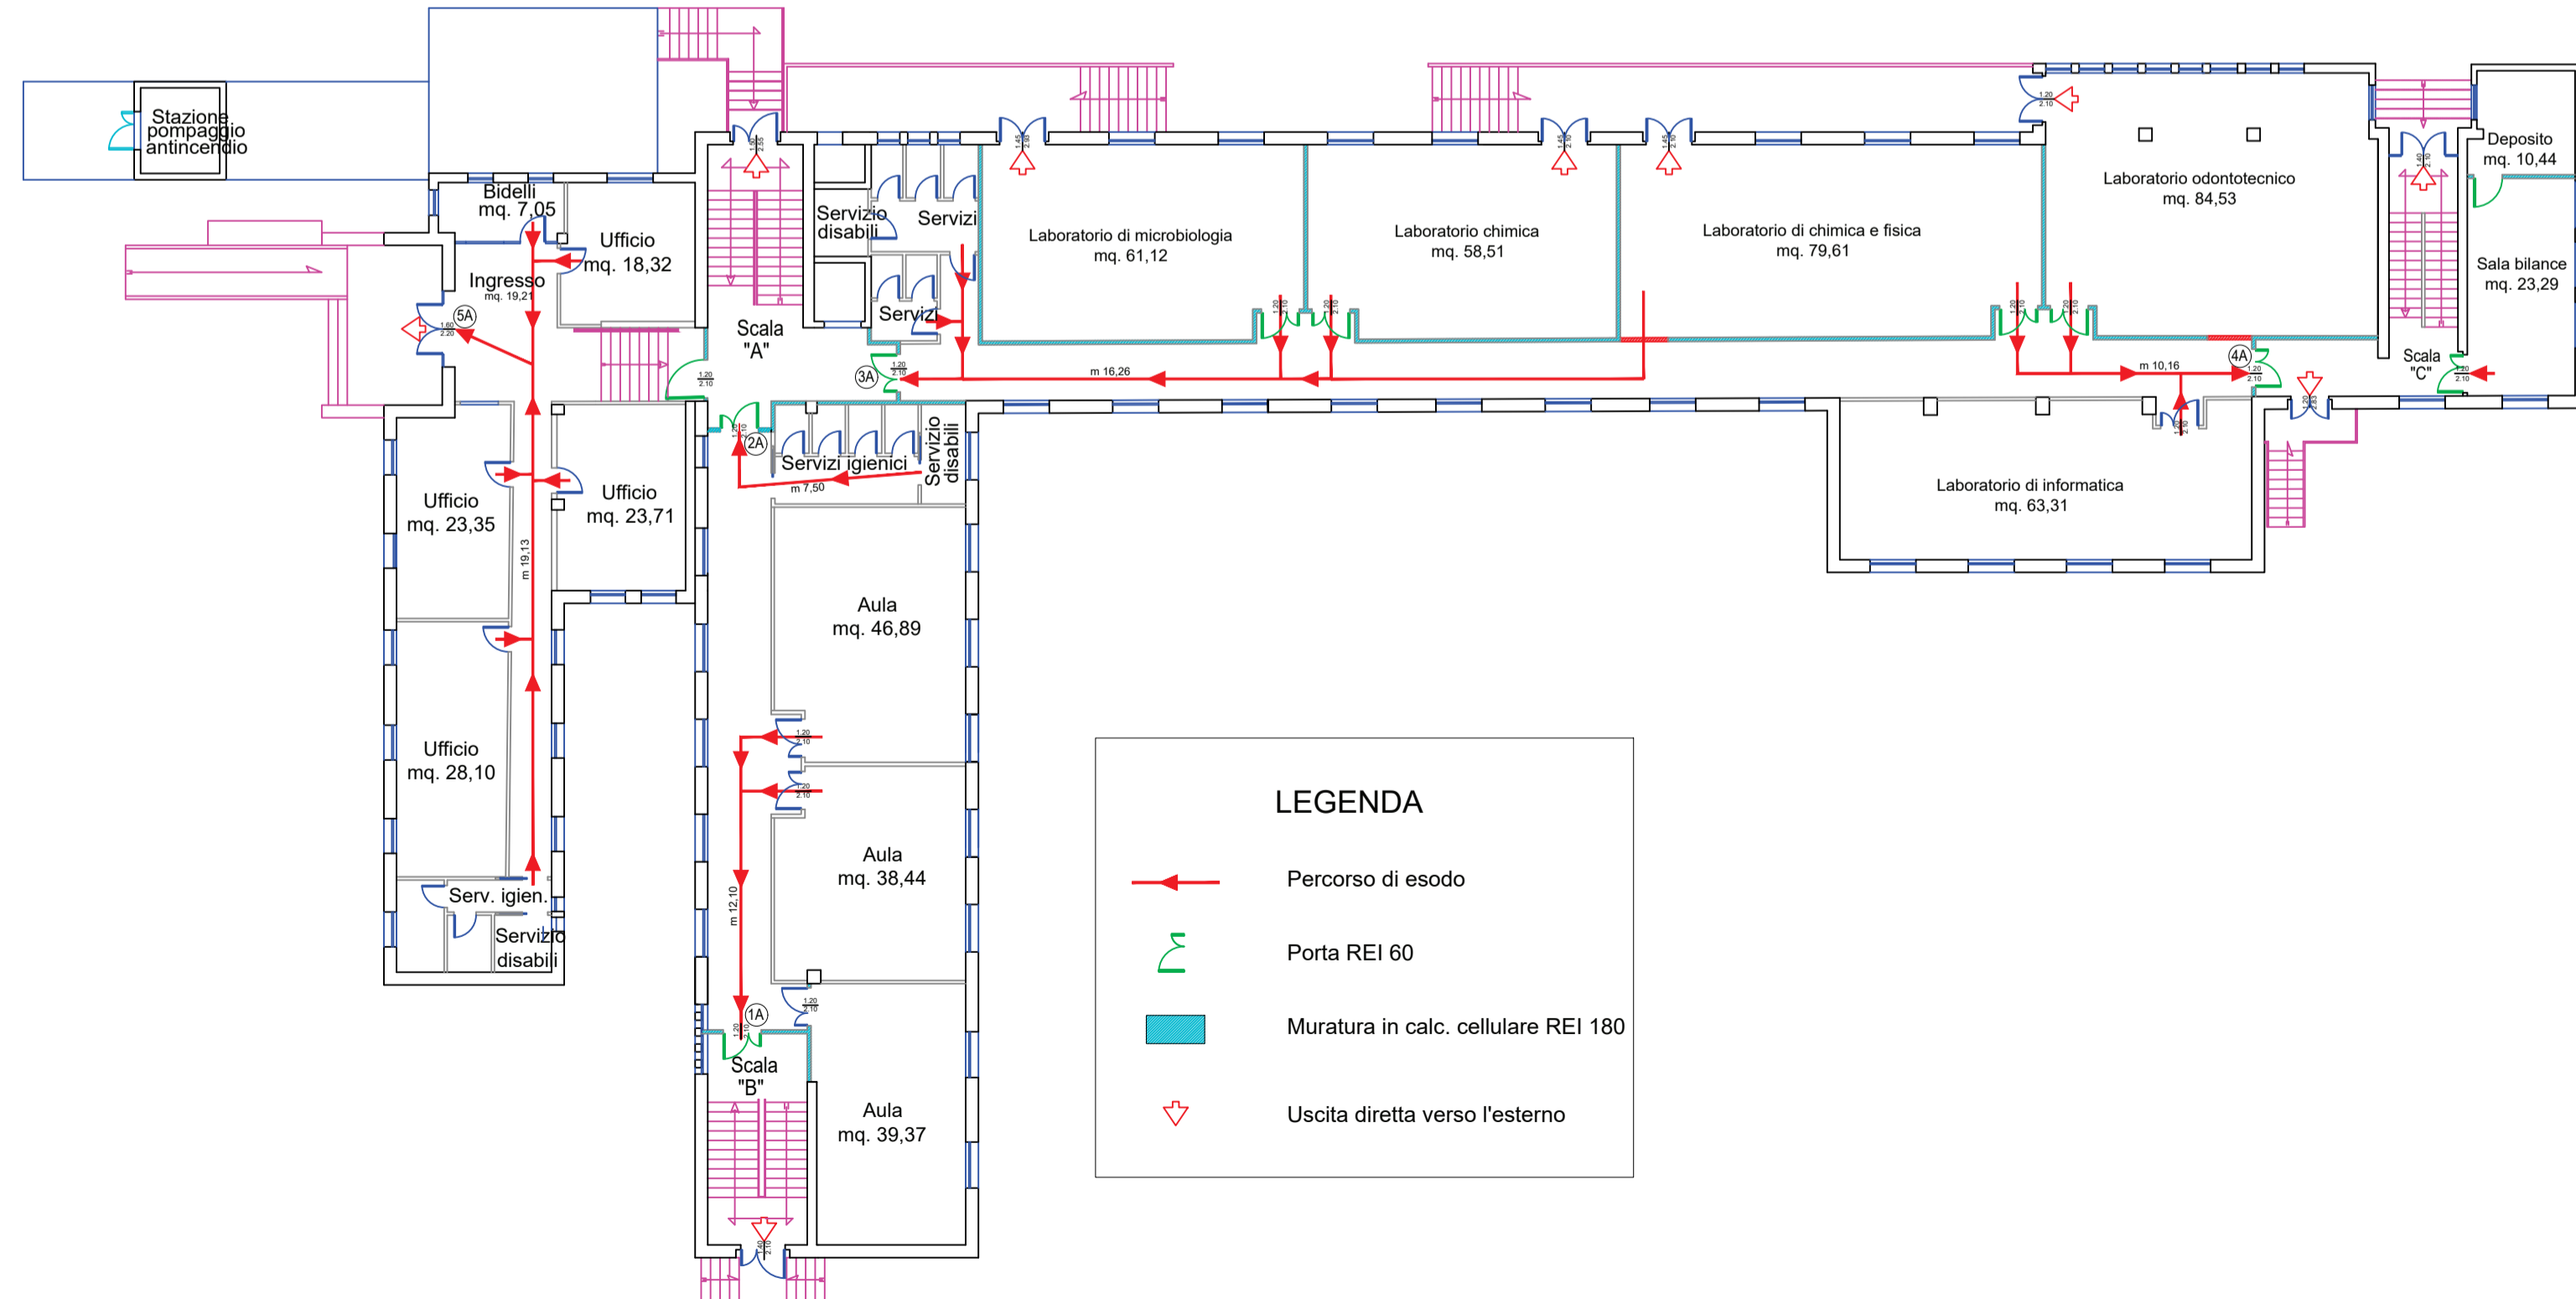

Pianta Piano Secondo

