

REALIZZAZIONE DI UN FABBRICATO DA DESTINARE  
AD ALLOGGI ERP PRESSO EX LABORATORIO  
I.S.O.L.A. NELL'AMBITO DEL PROGRAMMA PER LA  
RIQUALIFICAZIONE URBANA E LA SICUREZZA  
ORISTANO EST

maggio 2021

STUDIO DI FATTIBILITA' TECNICO ECONOMICA

Progetto:  
Sezioni e prospetti su strada  
Sezione D

scala 1:100



8

Ing. Giuseppe Pinna      Dirigente Settore sviluppo del territorio  
Arch. Stefania Melis      Responsabile unico del Procedimento


Gruppo di lavoro  
Arch. Francesco Deriu      Progettista incaricato  
Ing. Christian Cambignu

Arch. Luigi Mereu

Consulenze  
Ing. Gerolamo Sullis      Impianti tecnologici e risparmio energetico  
Ing. Manuela Melis      Acustica

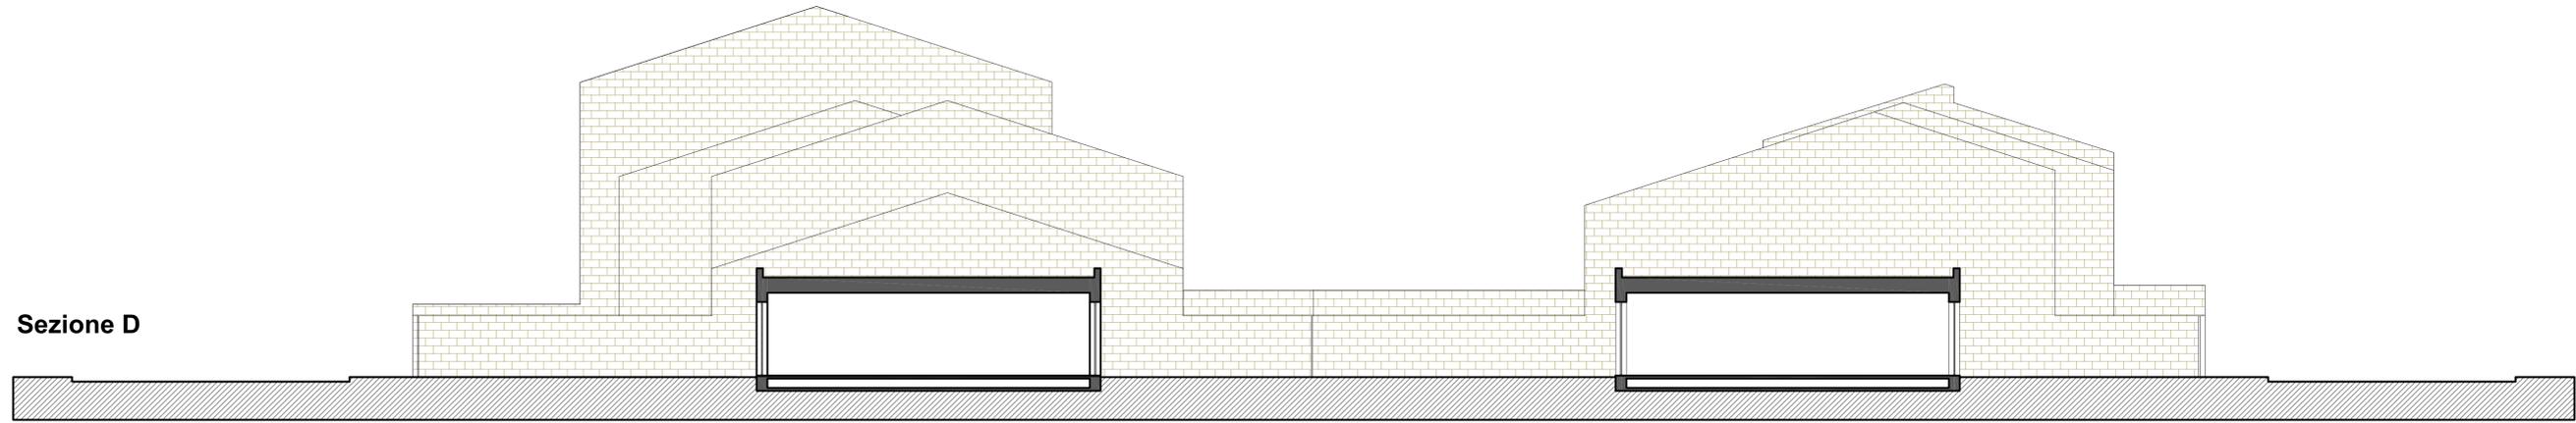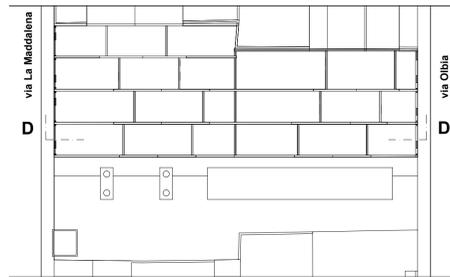

**Prospetto via La Maddalena**

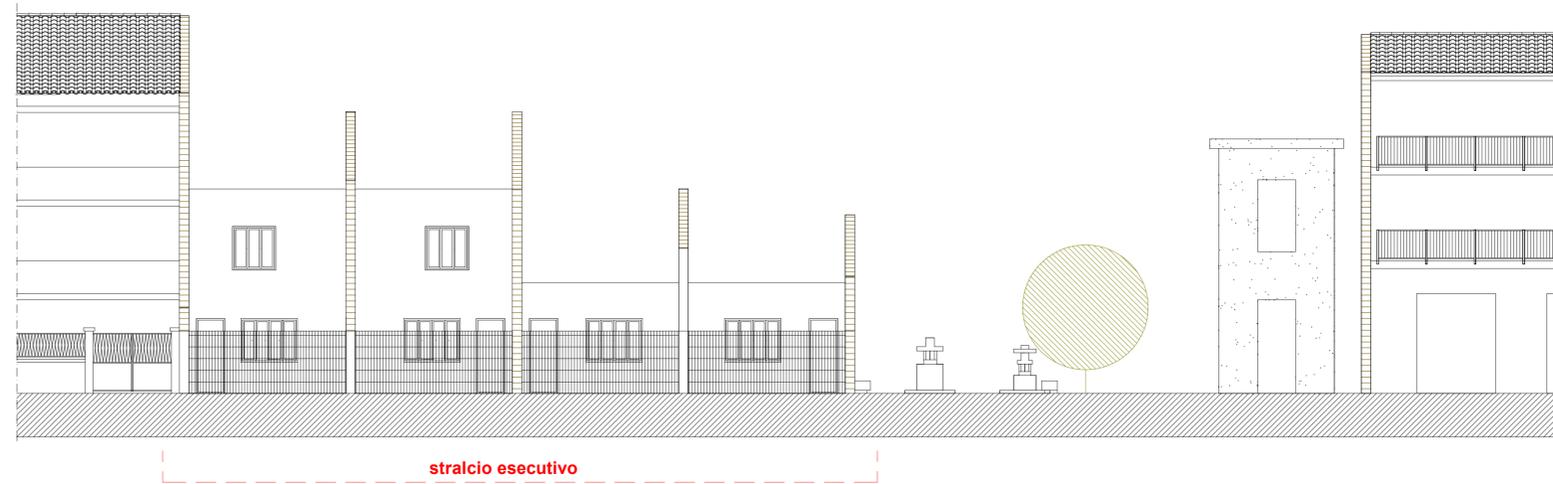

**Prospetto via Olbia**

