



COMUNE DI ORISTANO

SETTORE LAVORI PUBBLICI E MANUTENZIONI

Progetto:

LAVORI DI MANUTENZIONE DELLA VIABILITA' URBANA
PEDONALE E VEICOLARE

PROGETTO DI FATTIBILITA' TECNICO-ECONOMICA E
PROGETTO DEFINITIVO-ESECUTIVO

Tavola:

2

Schede di dettaglio dei siti oggetto di intervento

Data:

Dicembre 2021

Scale: varie

Il Dirigente dei LL.PP.:

dott. ing. Alberto Soddu


Il Responsabile del procedimento

dott. ing. Sara Angius

Il progettista:


geom. Massimo Piria

VIA FIGOLI

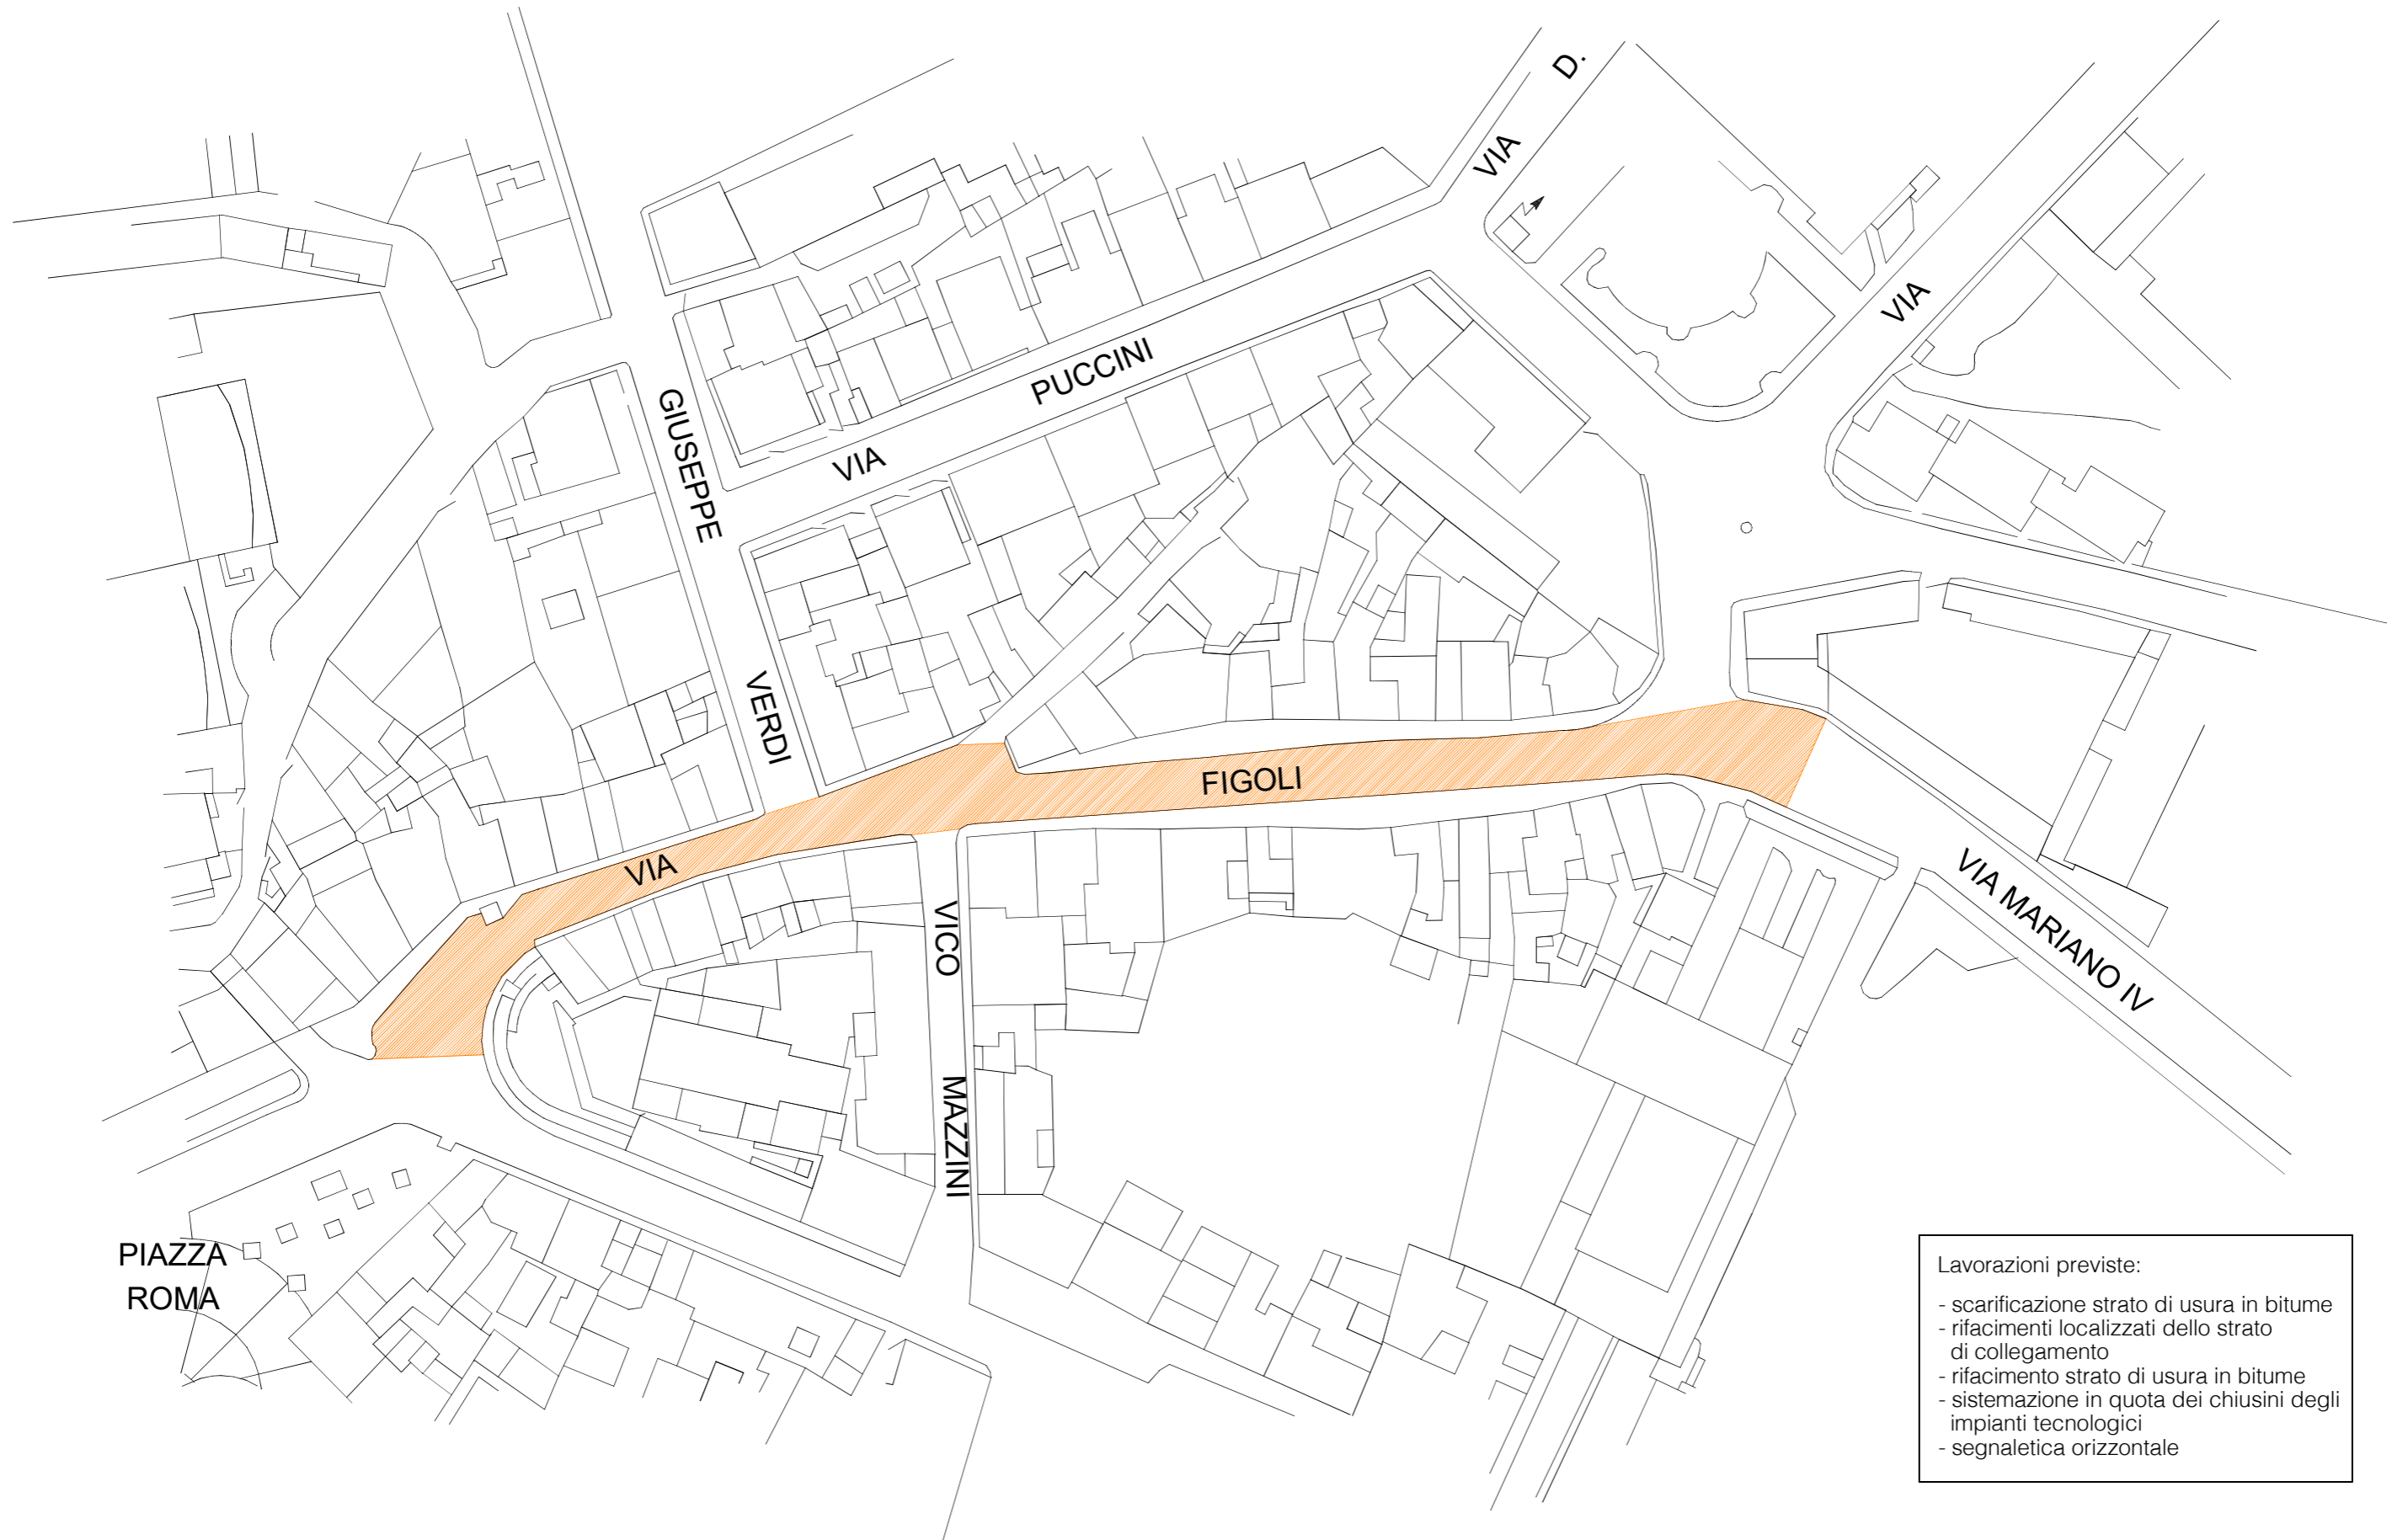


- Lavorazioni previste:
- scarificazione strato di usura in bitume
 - rifacimenti localizzati dello strato di collegamento
 - rifacimento strato di usura in bitume
 - sistemazione in quota dei chiusini degli impianti tecnologici
 - segnaletica orizzontale

SAN QUIRICO - STRADA ACCESSO ALLA BORGATA

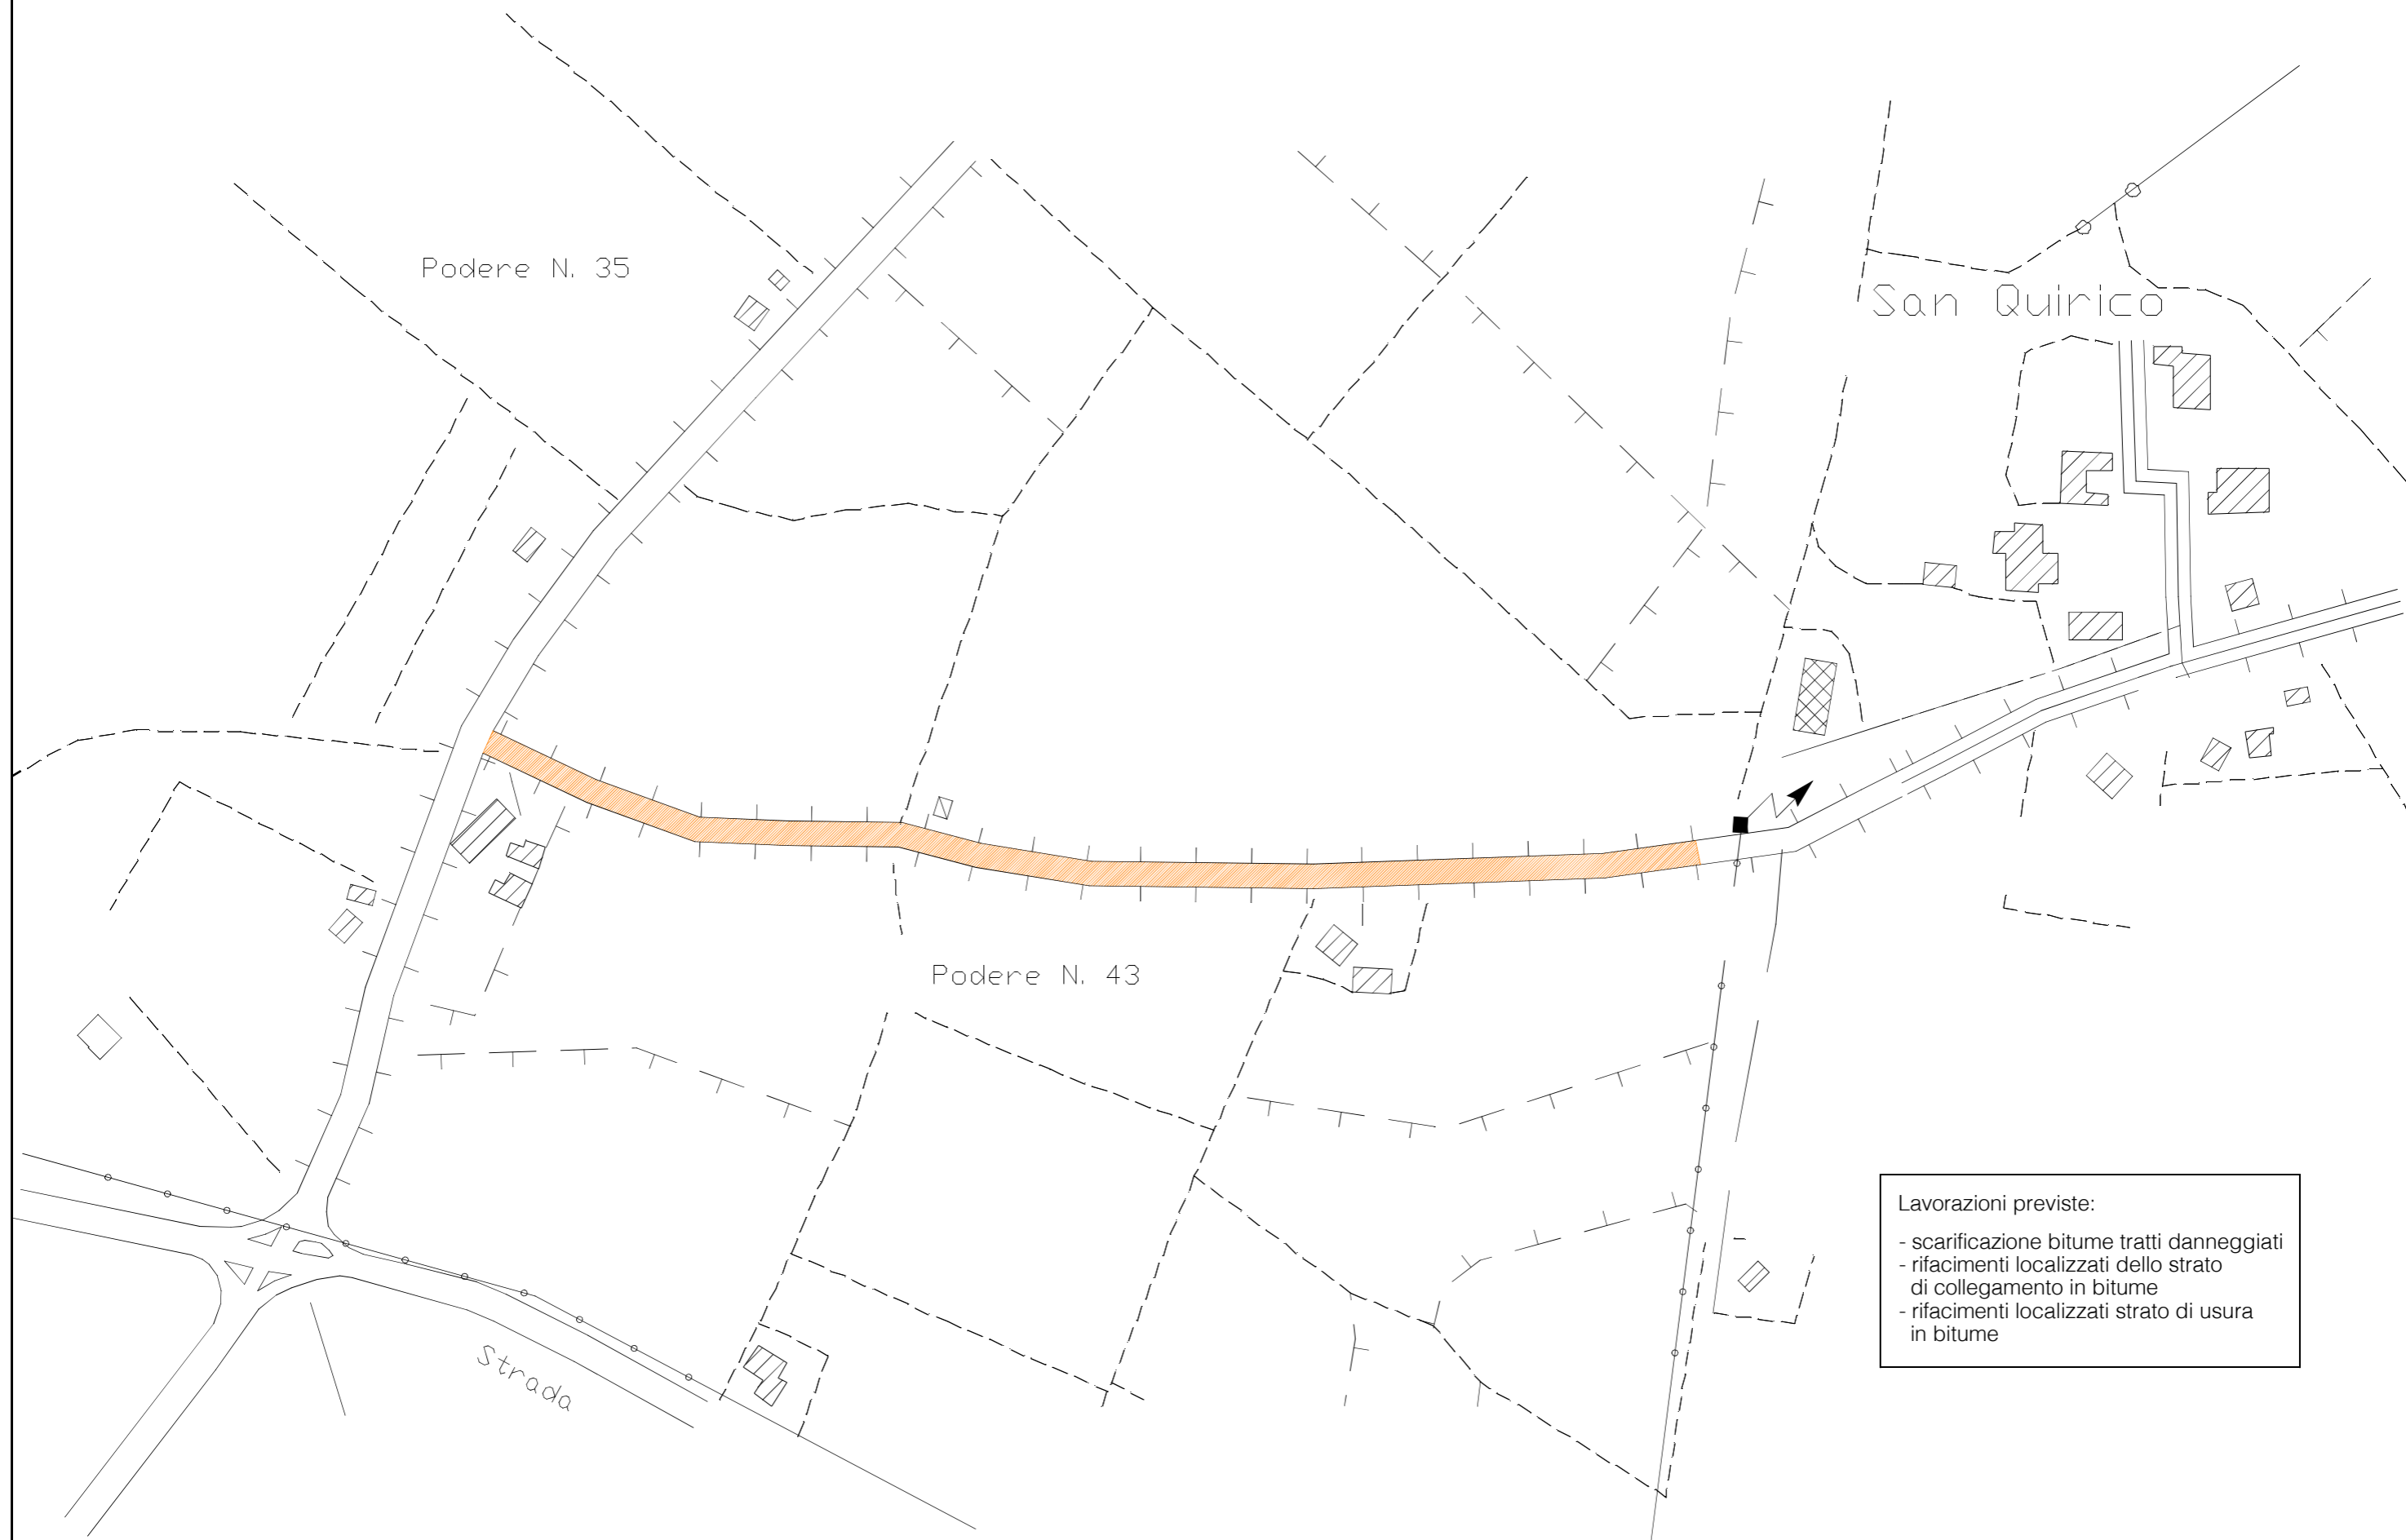

- Lavorazioni previste:
- scarificazione bitume tratti danneggiati
 - rifacimenti localizzati dello strato di collegamento in bitume
 - rifacimenti localizzati strato di usura in bitume

VIA LUIGI CANEPA

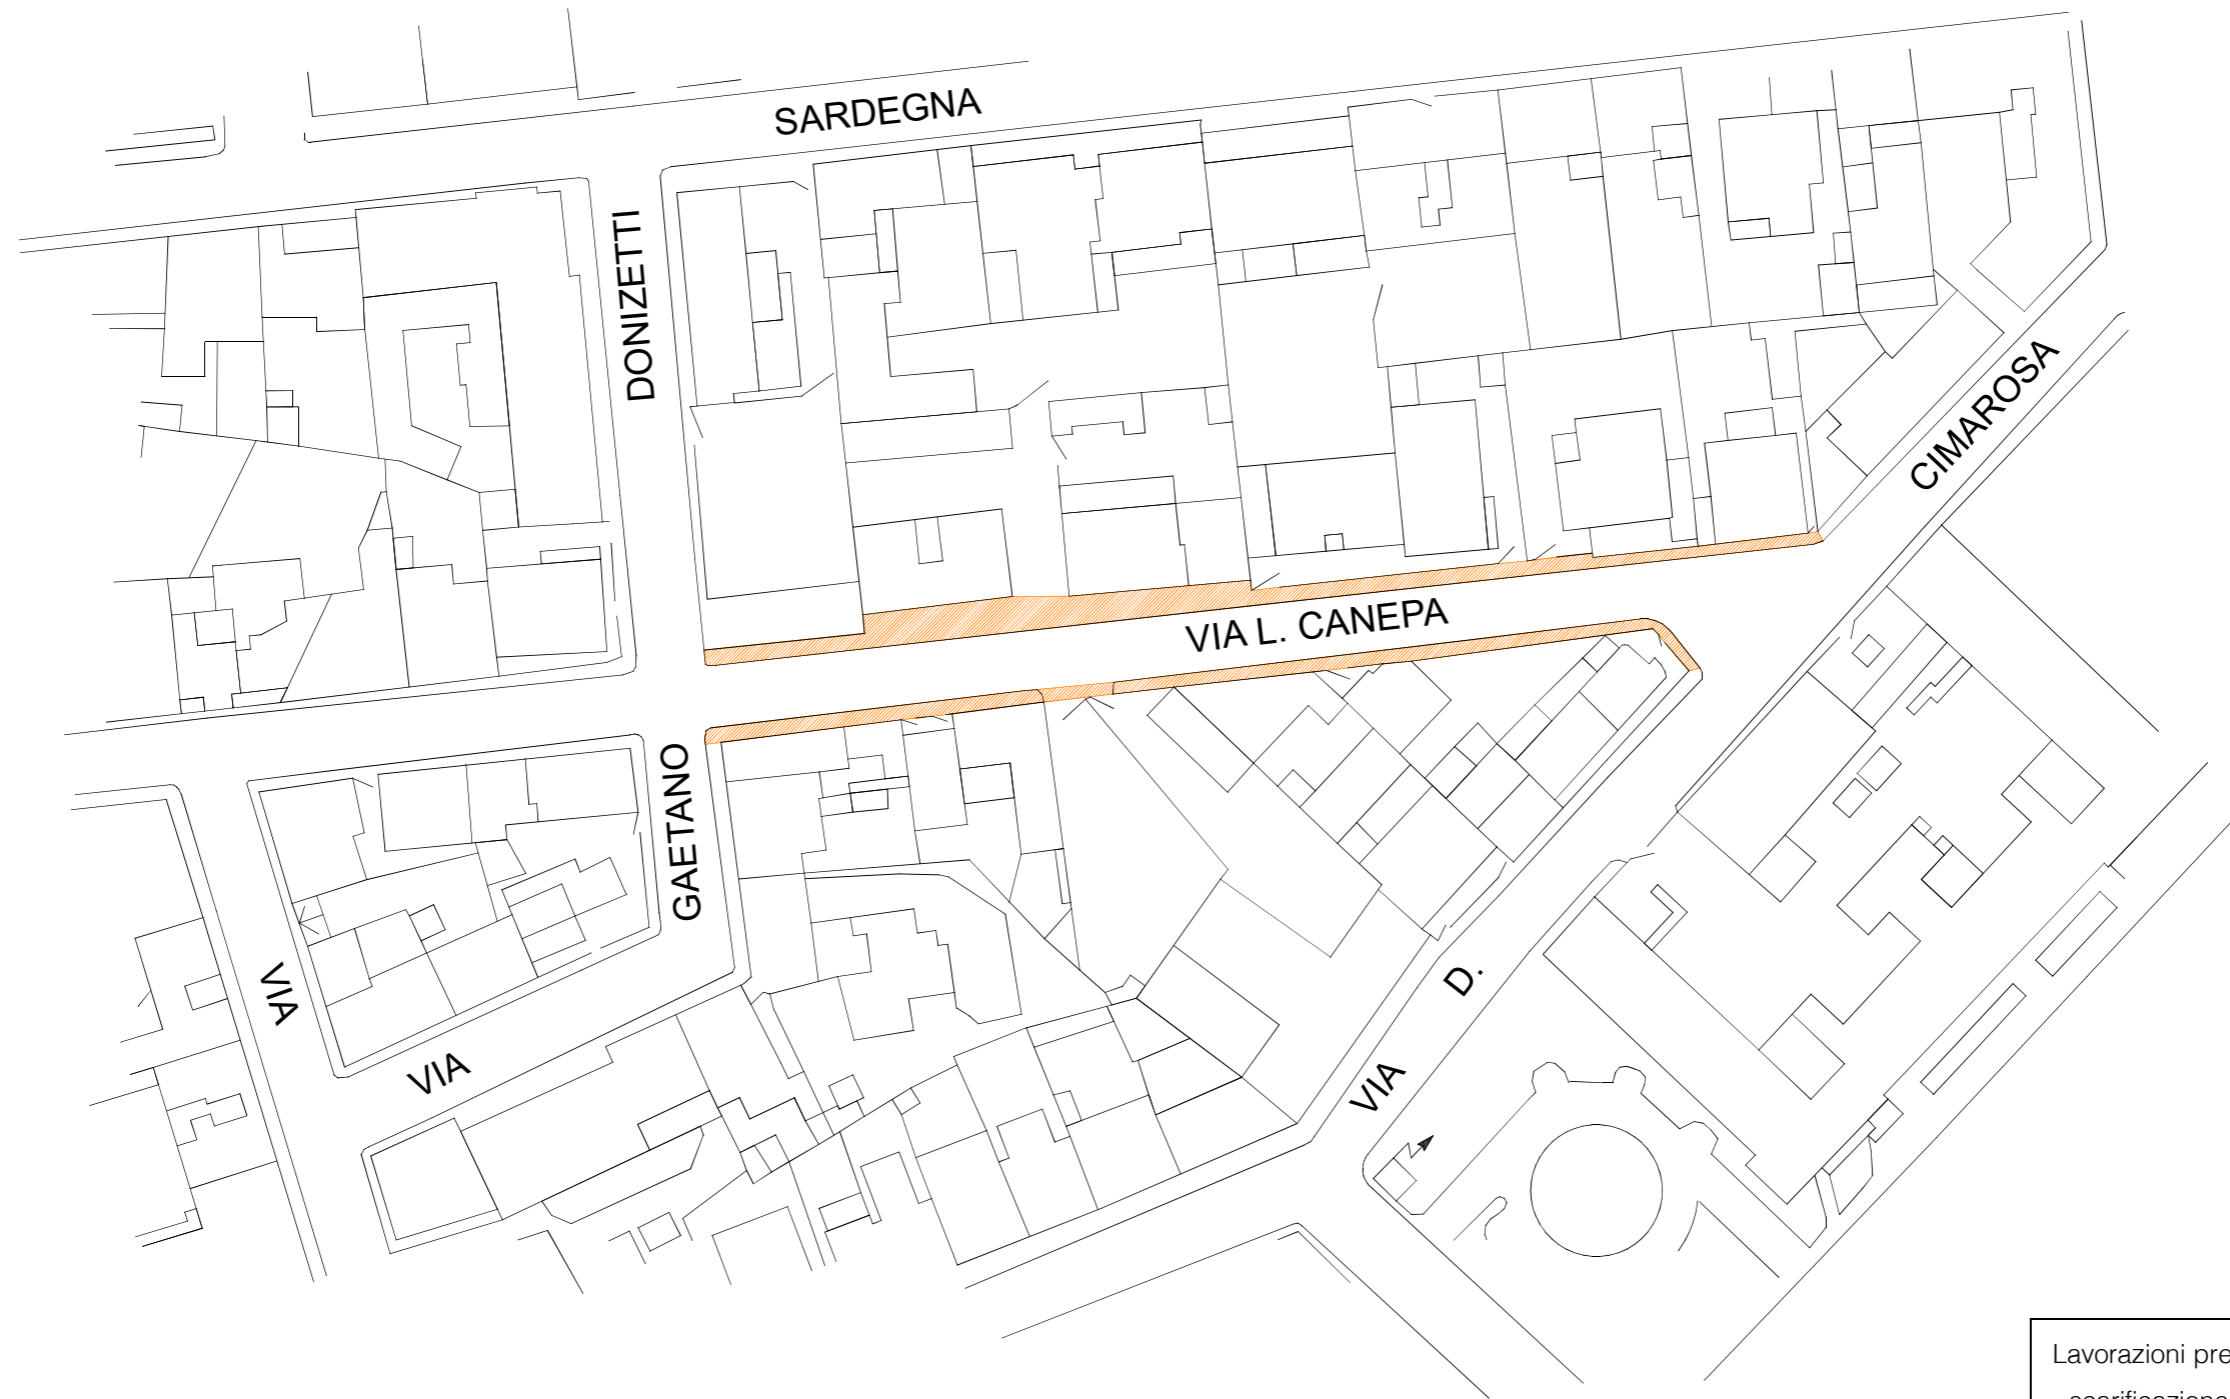

Lavorazioni previste:

- scarificazione marciapiedi in bitume
- sostituzione cordone danneggiate
- sostituzione o posa in quota chiusini
pozzetti impianti tecnologici
- rifacimento pavimentazione marciapiedi
in bitume
- esecuzione di rampe in corrispondenza
degli attraversamenti pedonali