



Edificio oggetto dell'intervento  
PALAZZO DELLA CITTA'




Ortofoto con indicazione degli edifici oggetto di intervento




Foto aerea Palazzo della città



Foto aerea Palazzo della città

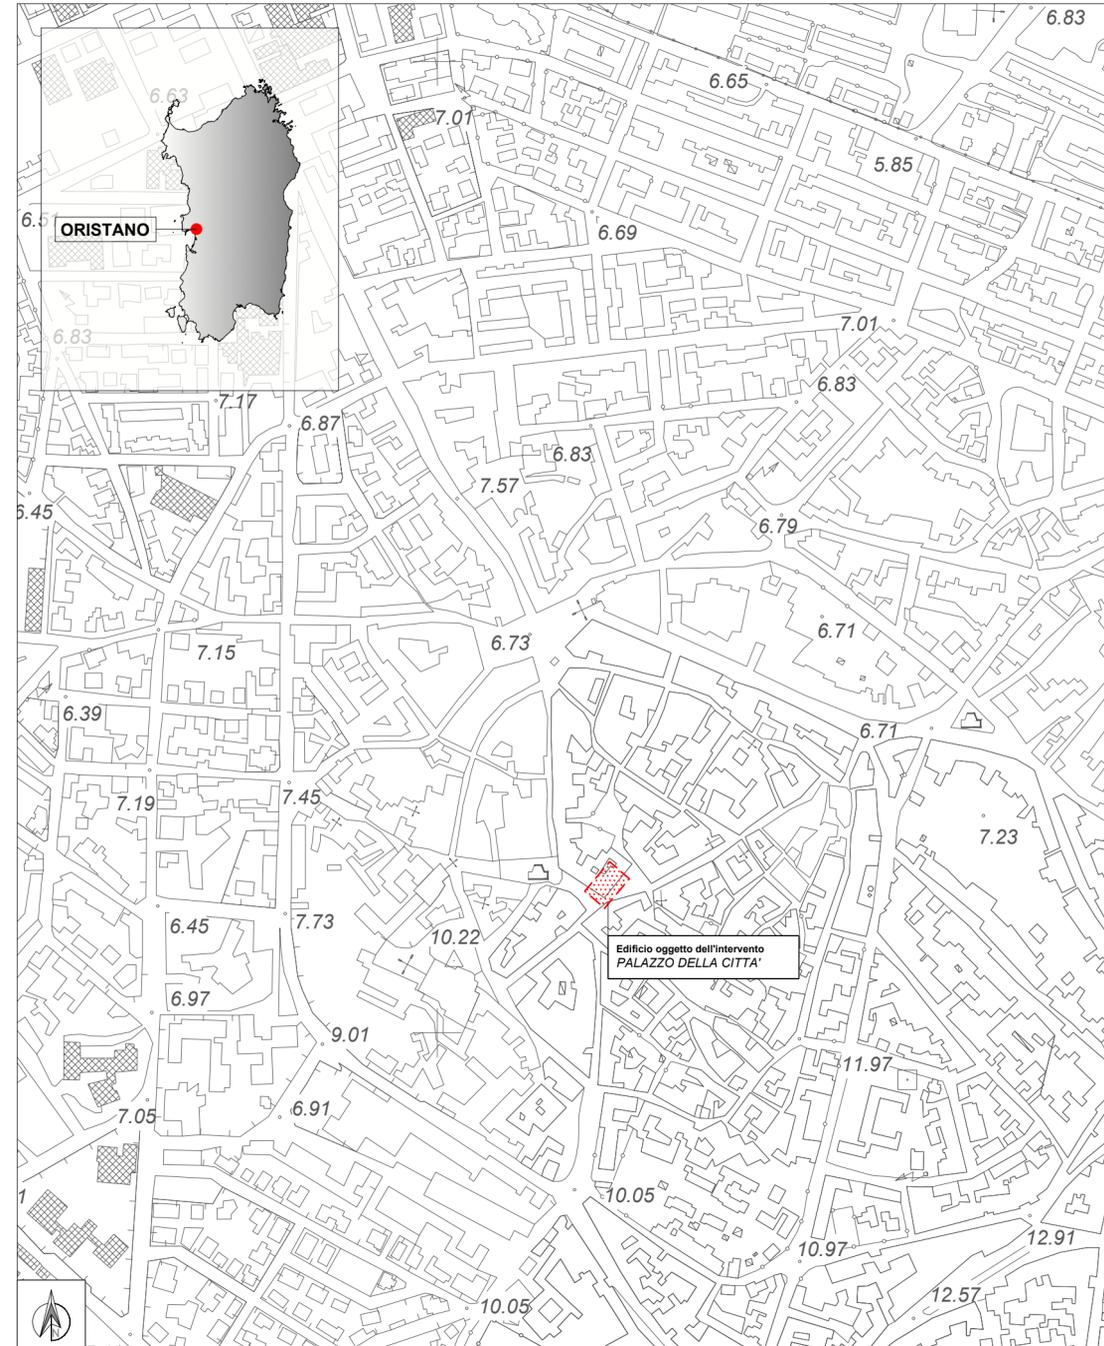

Planimetria CTR con indicazione degli edifici oggetto di intervento  
Scala 1:5000

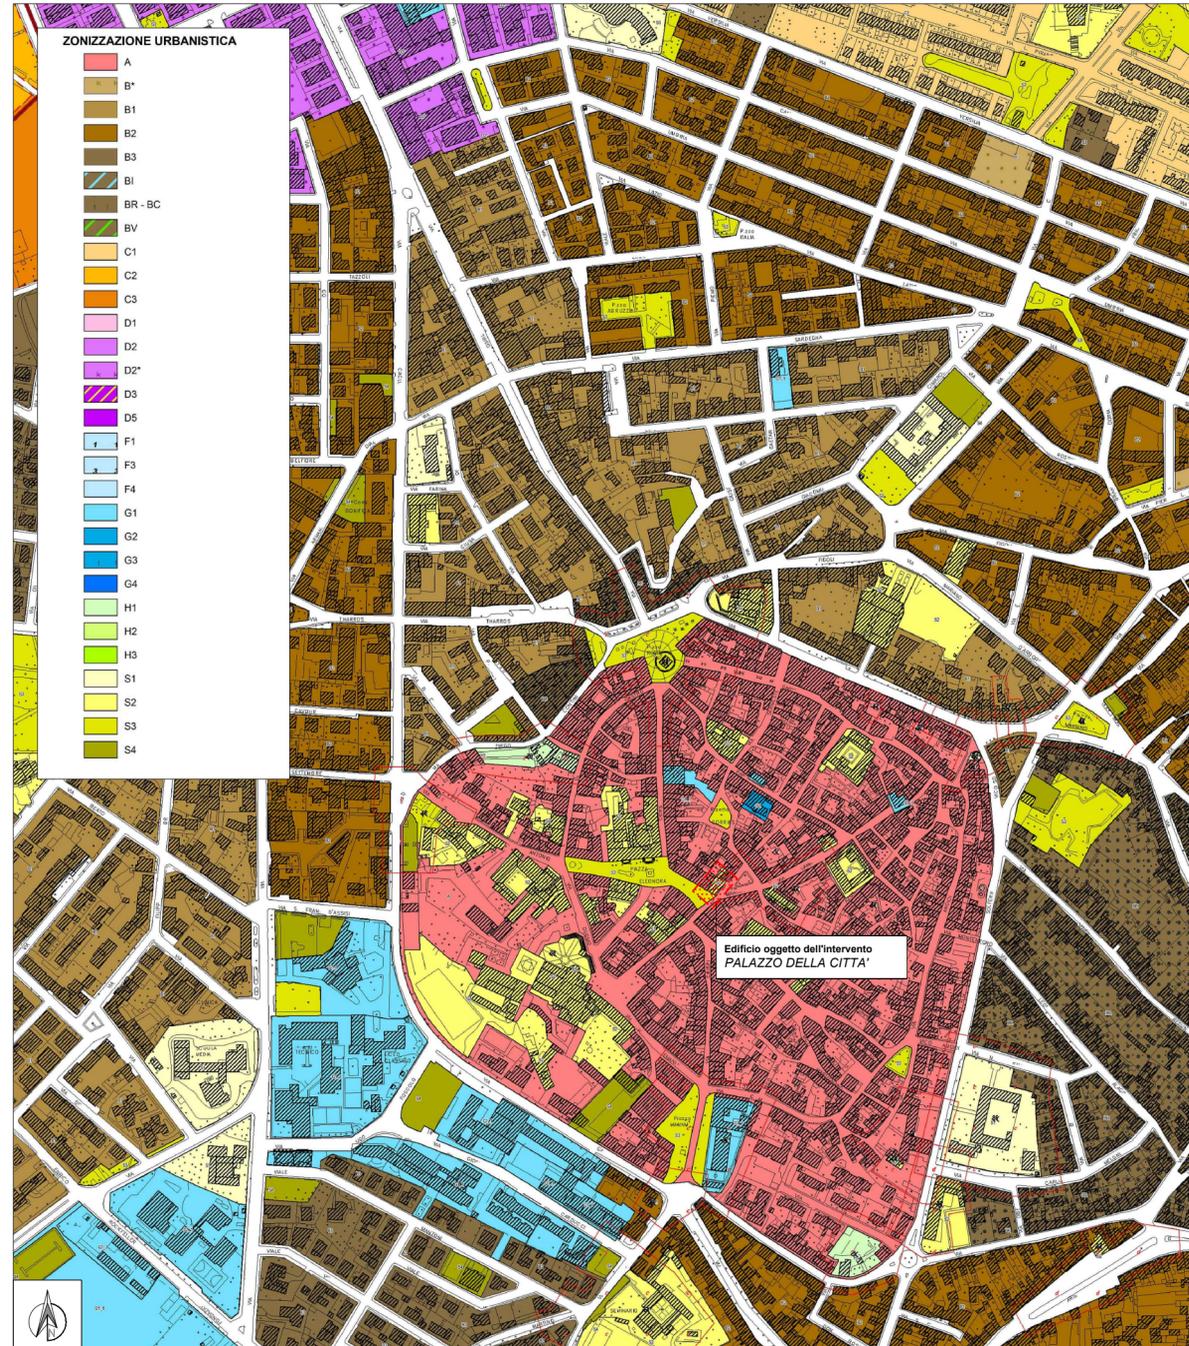

Stralcio Piano Urbanistico Comunale con indicazione degli edifici oggetto di intervento  
Scala 1:5000

ARCH. PATRIZIA SINI  
Via Grazia Deledda n. 10- 09170 - Oristano  
e-mail: patriziasini@tiscali.it

## COMUNE DI ORISTANO PROVINCIA DI ORISTANO

### PROGETTO DEFINITIVO ESECUTIVO

Denominazione:

MANUTENZIONE STRAORDINARIA  
DEL PALAZZO DEGLI SCOLOPI E DEL PALAZZO DELLA CITTA'  
LOTTO PALAZZO DELLA CITTA'

Oggetto tavola:

Inquadramento geografico

Data:

4 Gennaio 2021

Scala:

1:2000 - 1:5000

Aggiornamento:

Tavola:

**01**

Progettista:

Arch. Patrizia Sini

L'Amministrazione Comunale: