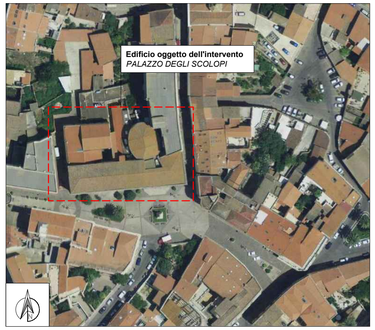

Ortofoto con indicazione degli edifici oggetto di intervento

Foto aerea Palazzo degli Scolopi

Foto aerea Palazzo degli scolopi

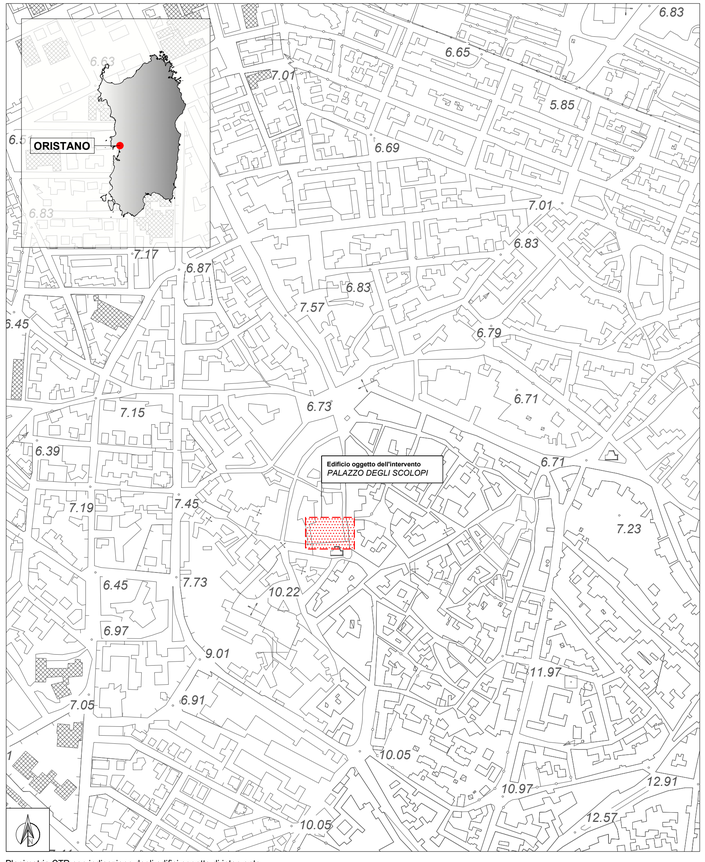

Planimetria CTR con indicazione degli edifici oggetto di intervento
Scala 1:5000

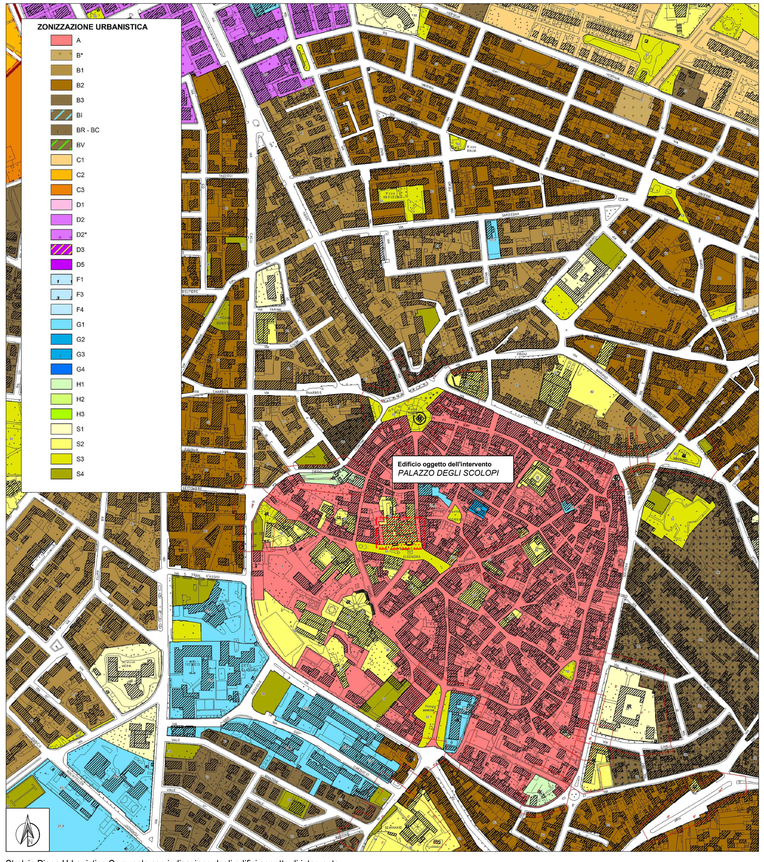

Stralcio Piano Urbanistico Comunale con indicazione degli edifici oggetto di intervento
Scala 1:5000

ARCH. PATRIZIA SINI
Via Grazia Deledda n. 10- 09170 - Oristano
e-mail: patriziasini@tiscali.it

COMUNE DI ORISTANO
PROVINCIA DI ORISTANO

PROGETTO DEFINITIVO ESECUTIVO

Denominazione:

MANUTENZIONE STRAORDINARIA
DEL PALAZZO DEGLI SCOLOPI E DEL PALAZZO DELLA CITTA'
LOTTO PALAZZO DEGLI SCOLOPI

Oggetto tavola:

Inquadramento geografico

Data:	*Scala:*	*Aggiornamento:*	*Tavola:*
4 gennaio 2021	1:2000 – 1:5000		01

Progettista:	*L'Amministrazione Comunale:*
Arch. Patrizia Sini	