
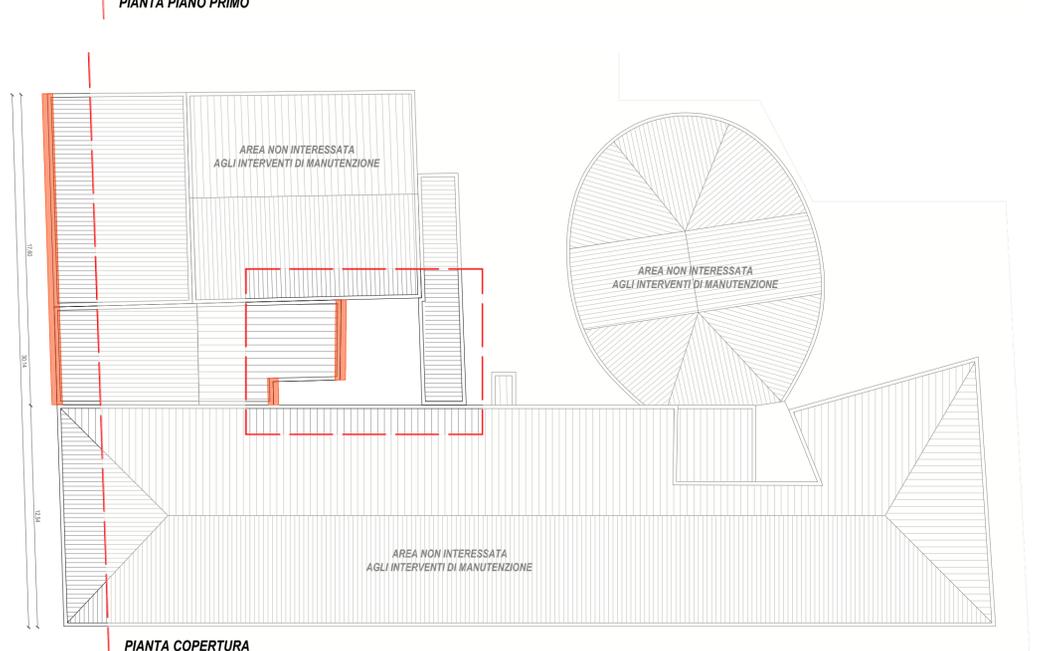
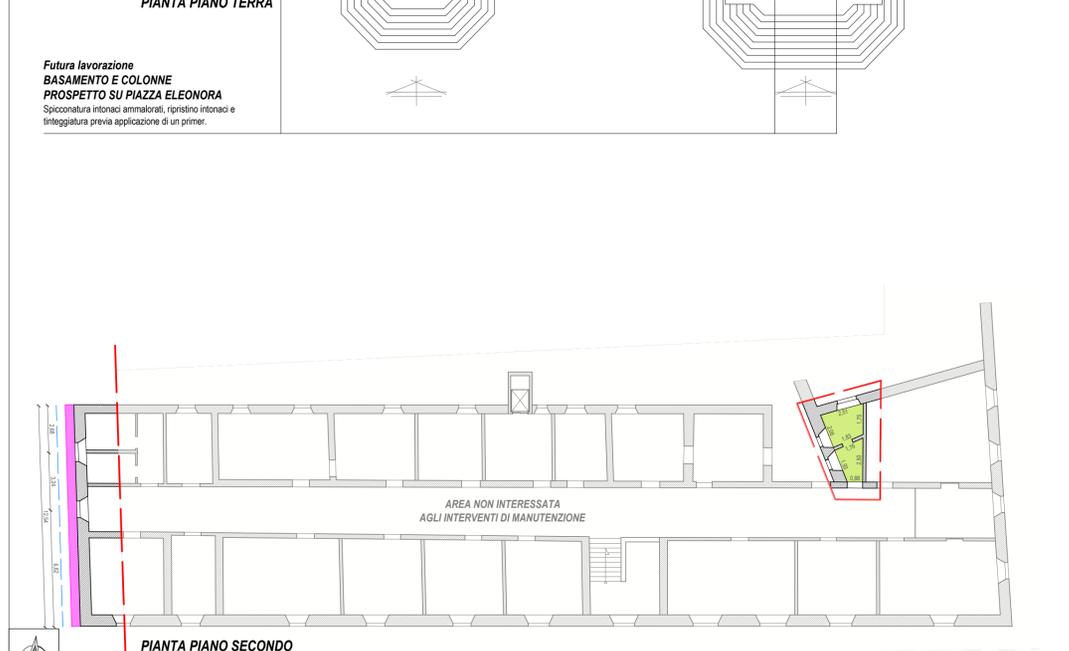
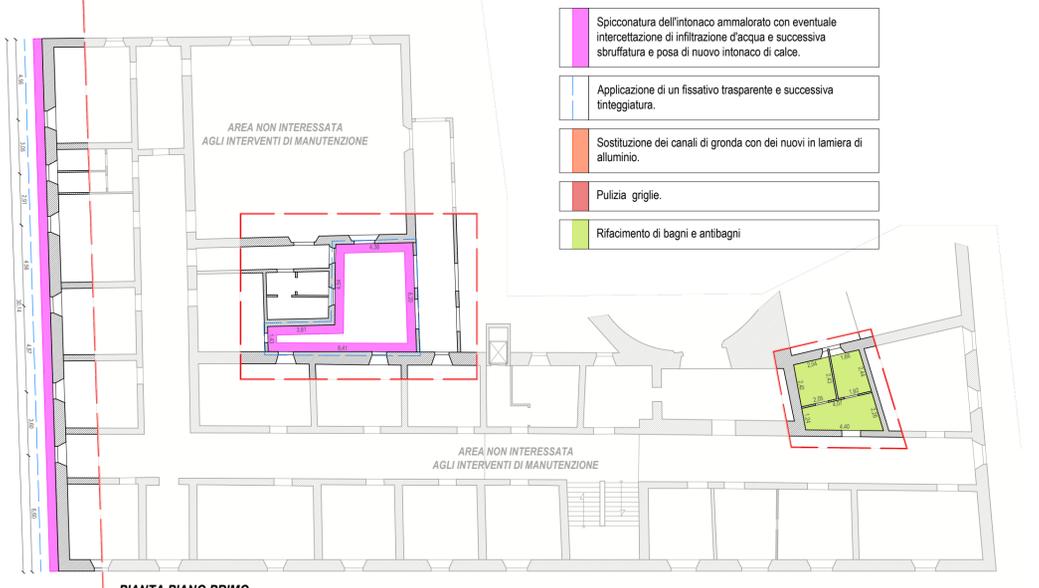
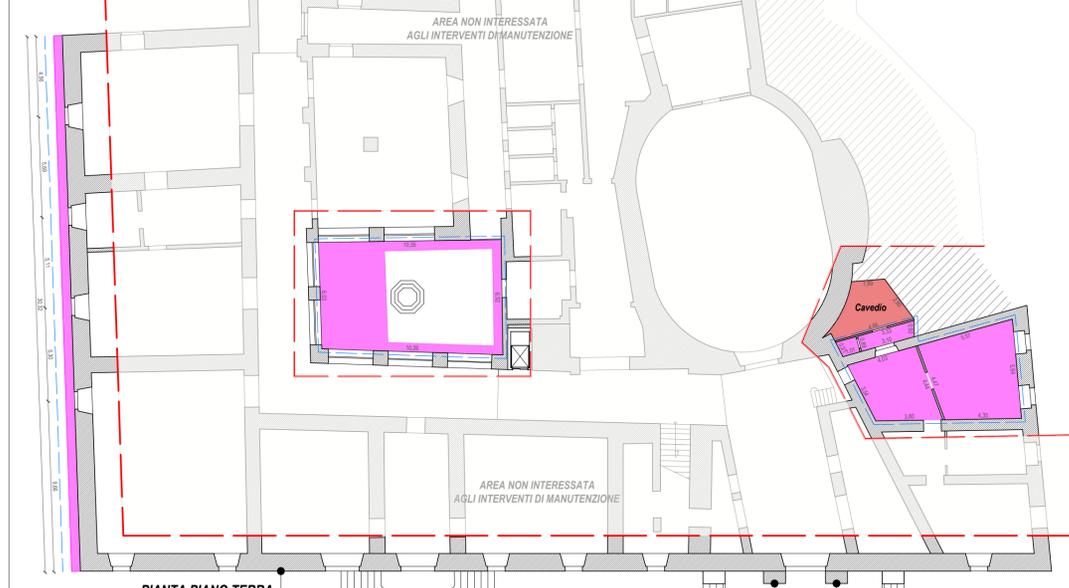


Palazzo degli Scolopi - Prospetto su vicolo e prospetti chiostro interno - Stato di progetto con indicazione degli interventi
Scala 1:200

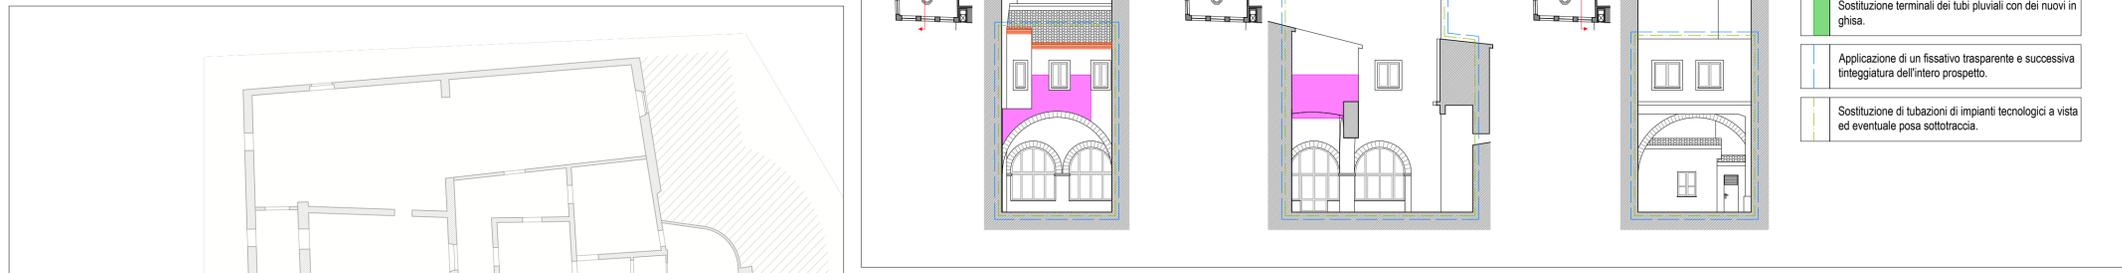

Palazzo degli Scolopi - Pianta stato di progetto con indicazione degli interventi
Scala 1:200

- Pulizia di griglie.
- Verifica ed eventuale ripristino catena della facciata.
- Spicconatura dell'intonaco ammalorato con eventuale intercettazione di infiltrazione d'acqua e successiva sbruffatura e posa di nuovo intonaco di calce.
- Verifica dei canali di gronda con eventuale applicazione di impermeabilizzante e/o sostituzione scossaline in rame.
- Sostituzione dei canali di gronda con dei nuovi in lamiera di rame.
- Sostituzione terminali dei tubi pluviali con dei nuovi in ghisa.
- Applicazione di un fissativo trasparente e successiva tinteggiatura dell'intero prospetto.
- Sostituzione di tubazioni di impianti tecnologici a vista ed eventuale posa sottotraccia.

| PROSPETTO SU VICOLO | |
|--|-----------|
| Lavorazione | Quantità |
| Pulizia di gronde e griglie | 12,55 m |
| Verifica ed eventuale ripristino catena della facciata. | 1,00 cad. |
| Spicconatura dell'intonaco ammalorato con eventuale intercettazione di infiltrazione d'acqua e successiva sbruffatura e posa di nuovo intonaco di calce. | 86,00 mq |
| Verifica dei canali di gronda con eventuale applicazione di impermeabilizzante e/o sostituzione scossaline in rame. | 17,60 m |
| Sostituzione terminali dei tubi pluviali con dei nuovi in ghisa. | 3,00 cad. |
| Applicazione di un fissativo trasparente e successiva tinteggiatura. | 384,49 mq |

| CHIOSTRO INTERNO | |
|--|-----------|
| Lavorazione | Quantità |
| Pulizia di gronde e griglie | 13,00 m |
| Spicconatura dell'intonaco ammalorato con eventuale intercettazione di infiltrazione d'acqua e successiva sbruffatura e posa di nuovo intonaco di calce. | 60,20 mq |
| Verifica dei canali di gronda con eventuale applicazione di impermeabilizzante e/o sostituzione scossaline in rame. | 15,00 m |
| Sostituzione dei canali di gronda con dei nuovi in lamiera di rame. | 6,50 m |
| Sostituzione terminali dei tubi pluviali con dei nuovi in ghisa. | 3,00 cad. |
| Applicazione di un fissativo trasparente e successiva tinteggiatura. | 375,00 mq |
| Sostituzione di tubazioni di impianti tecnologici a vista ed eventuale posa sottotraccia. | 30,00 m |

| UFFICI ADIACENTI SALA CONSILIARE | |
|--|-----------|
| Lavorazione | Quantità |
| Pulizia di gronde e griglie | 1,00 cad. |
| Spicconatura dell'intonaco ammalorato con eventuale intercettazione di infiltrazione d'acqua e successiva sbruffatura e posa di nuovo intonaco di calce. | 10,00 mq |
| Applicazione di un fissativo trasparente e successiva tinteggiatura. | 138,75 mq |
| Sostituzione di tubazioni di impianti tecnologici a vista ed eventuale posa sottotraccia. | 3,00 m |

ARCH. PATRIZIA SINI
Via Grazia Deledda n. 10 - 09170 - Oristano
e-mail: patriziasini@tiscali.it

COMUNE DI ORISTANO PROVINCIA DI ORISTANO

PROGETTO DEFINITIVO ESECUTIVO

Denominazione:
MANUTENZIONE STRAORDINARIA
DEL PALAZZO DEGLI SCOLOPI E DEL PALAZZO DELLA CITTA'
LOTTO PALAZZO DEGLI SCOLOPI

Oggetto tavola:
Stato di progetto Palazzo degli Scolopi
Piante e prospetti con individuazione degli interventi

Data: 4 gennaio 2021 Scala: 1:200 Aggiornamento: Tavola: **03**

Progettista:
Arch. Patrizia Sini

L'Amministrazione Comunale: